nc.:WGD-I-ZD.6642.1.1264.2020

Województwo: mazowieckie
Powiat: M.Płock
Jednostka ewidencyjna: 146201_1, M. Płock
Obręb: 0004, Łukasiewicza

KOPIA MAPY ZASADNICZEJ
SKALA 1:500

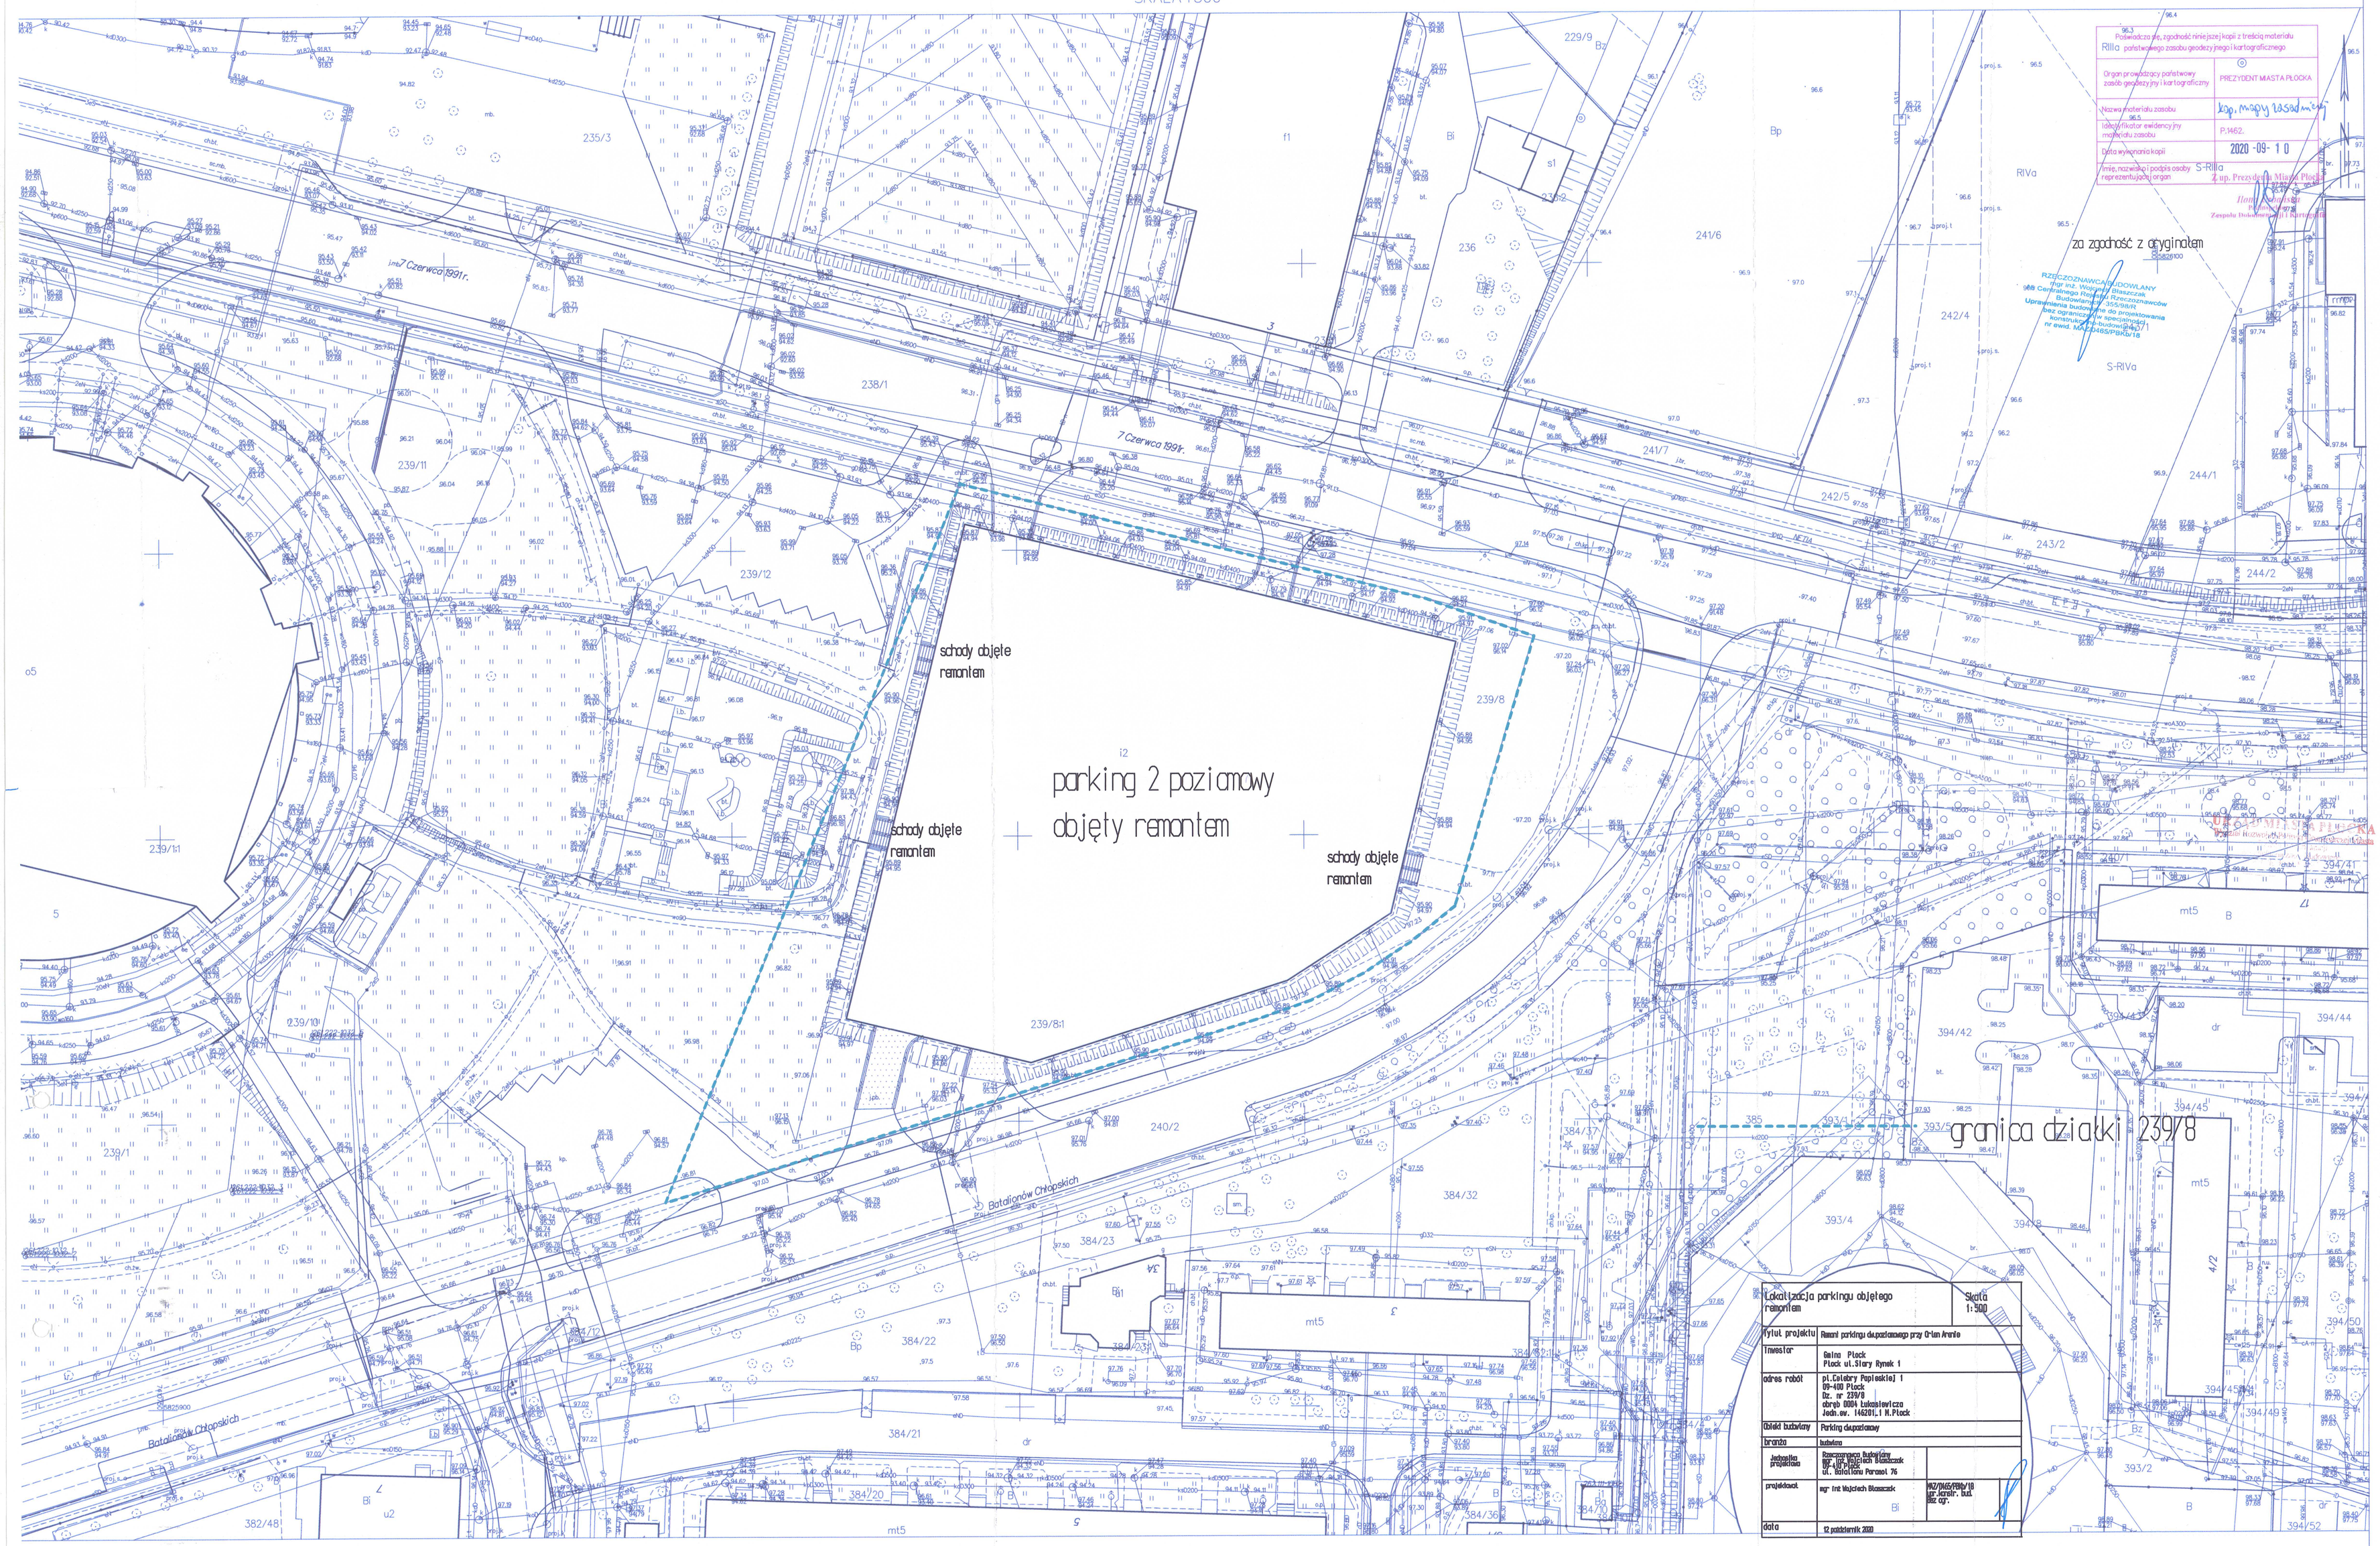

Poświadcza się, zgodność niniejszej kopii z treścią materiału RIIIa państwowego zasobu geodezyjnego i kartograficznego

Organ prowadzący państwowy zasób geodezyjny i kartograficzny	PREZYDENT MIASTA PŁOCKA
Nazwa materiału zasobu	kop. mapy zasadniczej
Identyfikator ewidencyjny materiału zasobu	P.1462.
Data wykonania kopii	2020 -09- 10
Imię, nazwisko i podpis osoby reprezentującej organ	S-RIIIa Z up. Prezydenta Miasta Płocka Ilona Urbańska Podsekretarz Zespołu Dokumentacji i Kartografii

RZECZOZNAWCA BUDOWLANY mgr inż. Wojciech Błaszczak Centralnego Rejestru Rzeczoznawców Budowlanych 355/98/R Uprawnienia budowlane do projektowania bez ograniczeń w specjalności konstrukcyjno-budowlanej nr ewid. MAZ-0465/PBKb/18

Lokalizacja parkingu objętego remontem	Skala 1:500
Tytuł projektu	Remont parkingu dwupoziomowego przy Orlen Arenie
Inwestor	Gmina Płock Płock ul.Stary Rynek 1
adres robót	pl.Celebry Popieskiej 1 09-400 Płock Dz. nr 239/8 obręb 0004 Łukasiewicza Jedn.ew. 146201_1 M.Płock
Obiekt budowlany	Parking dwupoziomowy
branża	budowlana
Jednostka projektowa	Rzeczoznawca Budowlany mgr inż. Wojciech Błaszczak ul. Batalionu Parasol 76
projektował	mgr inż Wojciech Błaszczak MAZ/0465/PBKb/18 upr.konstr. bud. bez ogr.
data	12 października 2020

ck dn. 10.09.2020
rządził(a) wydruk: Ilona Urbańska