
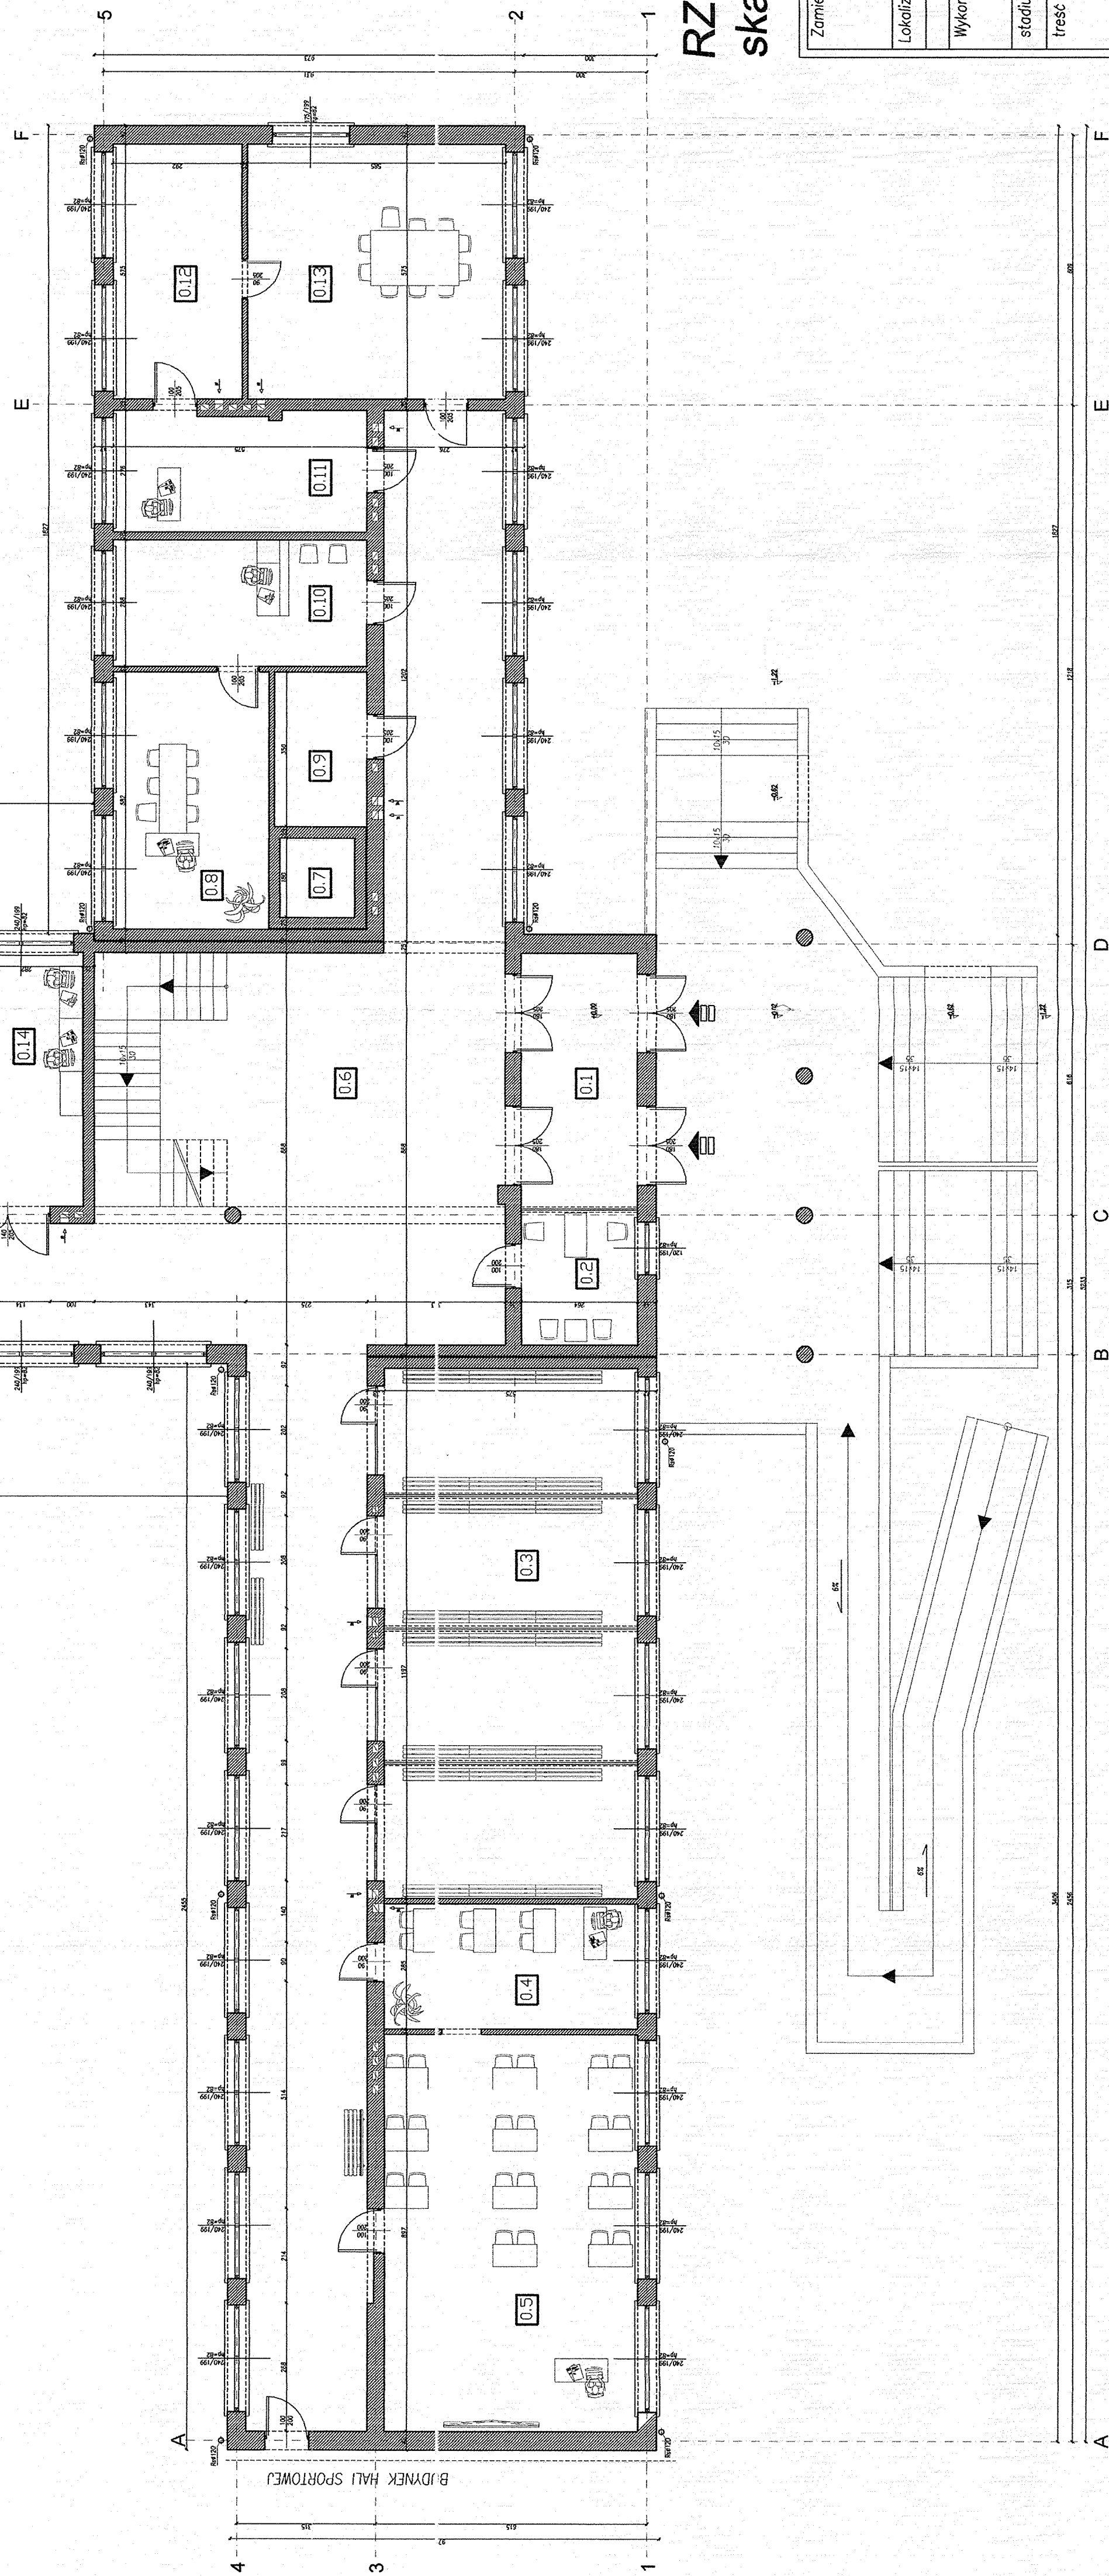


WYKAZ POZMIESZCZEN
SZKOŁY – PARTER

0.1	0.2	0.3	0.4	0.5	0.6	0.7	0.8	0.9	0.10	0.11	0.12	0.13	0.14	0.15	0.16	0.17	0.18	0.19	0.20	0.21	0.22	0.23
WATROGAP	PORTIENNA	SZATNIE DZIECI	PRZALOG	KLASA s.24-4	KOMUNIKACJA	527B	CABINET DZIECI	POŁ. GOSP.	SZKOLENIA	BIULET	BIULET 2	POŁ. NAUCZYTEL	POŁ. GOSP.	POŁ. GOSP.	POŁ. GOSP.	POŁ. GOSP.	POŁ. GOSP.	POŁ. GOSP.	POŁ. GOSP.	POŁ. GOSP.	POŁ. GOSP.	POŁ. GOSP.
15.18 m ²	7.94 m ²	68.82 m ²	16.38 m ²	51.57 m ²	303.56 m ²	3.06 m ²	26.52 m ²	7.34 m ²	16.56 m ²	15.52 m ²	16.79 m ²	33.13 m ²	18.18 m ²	3.86 m ²	9.40 m ²	1.84 m ²	1.78 m ²	3.81 m ²	9.02 m ²	33.13 m ²	15.00 m ²	50.81 m ²
0.24	0.25	0.26	0.27	0.28	0.29	0.30	0.31	0.32	0.33	0.34	0.35	0.36	0.37	0.38	0.39	0.40	0.41	0.42				
KLASA s.14-17	SIETKA s.13	KUCHIA	WATROGAP	POŁ. SOCJALNE	KOMUNIKACJA	ZWIĄZANE WZTY	W.C	W.C. PERSONELU	W.C. PERSONELU	W.C. PERSONELU	WATROGAP	KOMUNIKACJA	POŁ. GOSP.	POŁ. GOSP.	POŁ. GOSP.	POŁ. GOSP.	POŁ. GOSP.	POŁ. GOSP.	POŁ. GOSP.	POŁ. GOSP.	POŁ. GOSP.	POŁ. GOSP.
50.68 m ²	77.76 m ²	8.20 m ²	2.13 m ²	5.93 m ²	3.84 m ²	6.32 m ²	1.14 m ²	2.23 m ²	3.03 m ²	129.43 m ²	2.46 m ²	3.87 m ²	22.88 m ²	7.59 m ²	5.74 m ²	3.14 m ²	5.18 m ²	13.35 m ²				

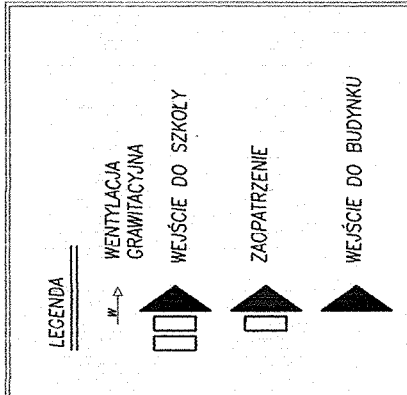

RZUT PRZYZIEMI
skala 1:100

Zamierzenie budowlane	
INWENTARYZACJA ZESPOŁU SZKOŁ W ROŻANKACH	
ul. Dębowa 3 w Rożankach	
Lokalizacja	imię i nazwisko
Wykonali:	mgr inż. arch. Brygida Sapińska
stadium	INWENTARYZACJA-ARCHITEKTURA
treść:	Data: 20.03.2014r.
skala	
nr rysunku	
RZUT PRZYZIEMI	
1:100	
1-3	