

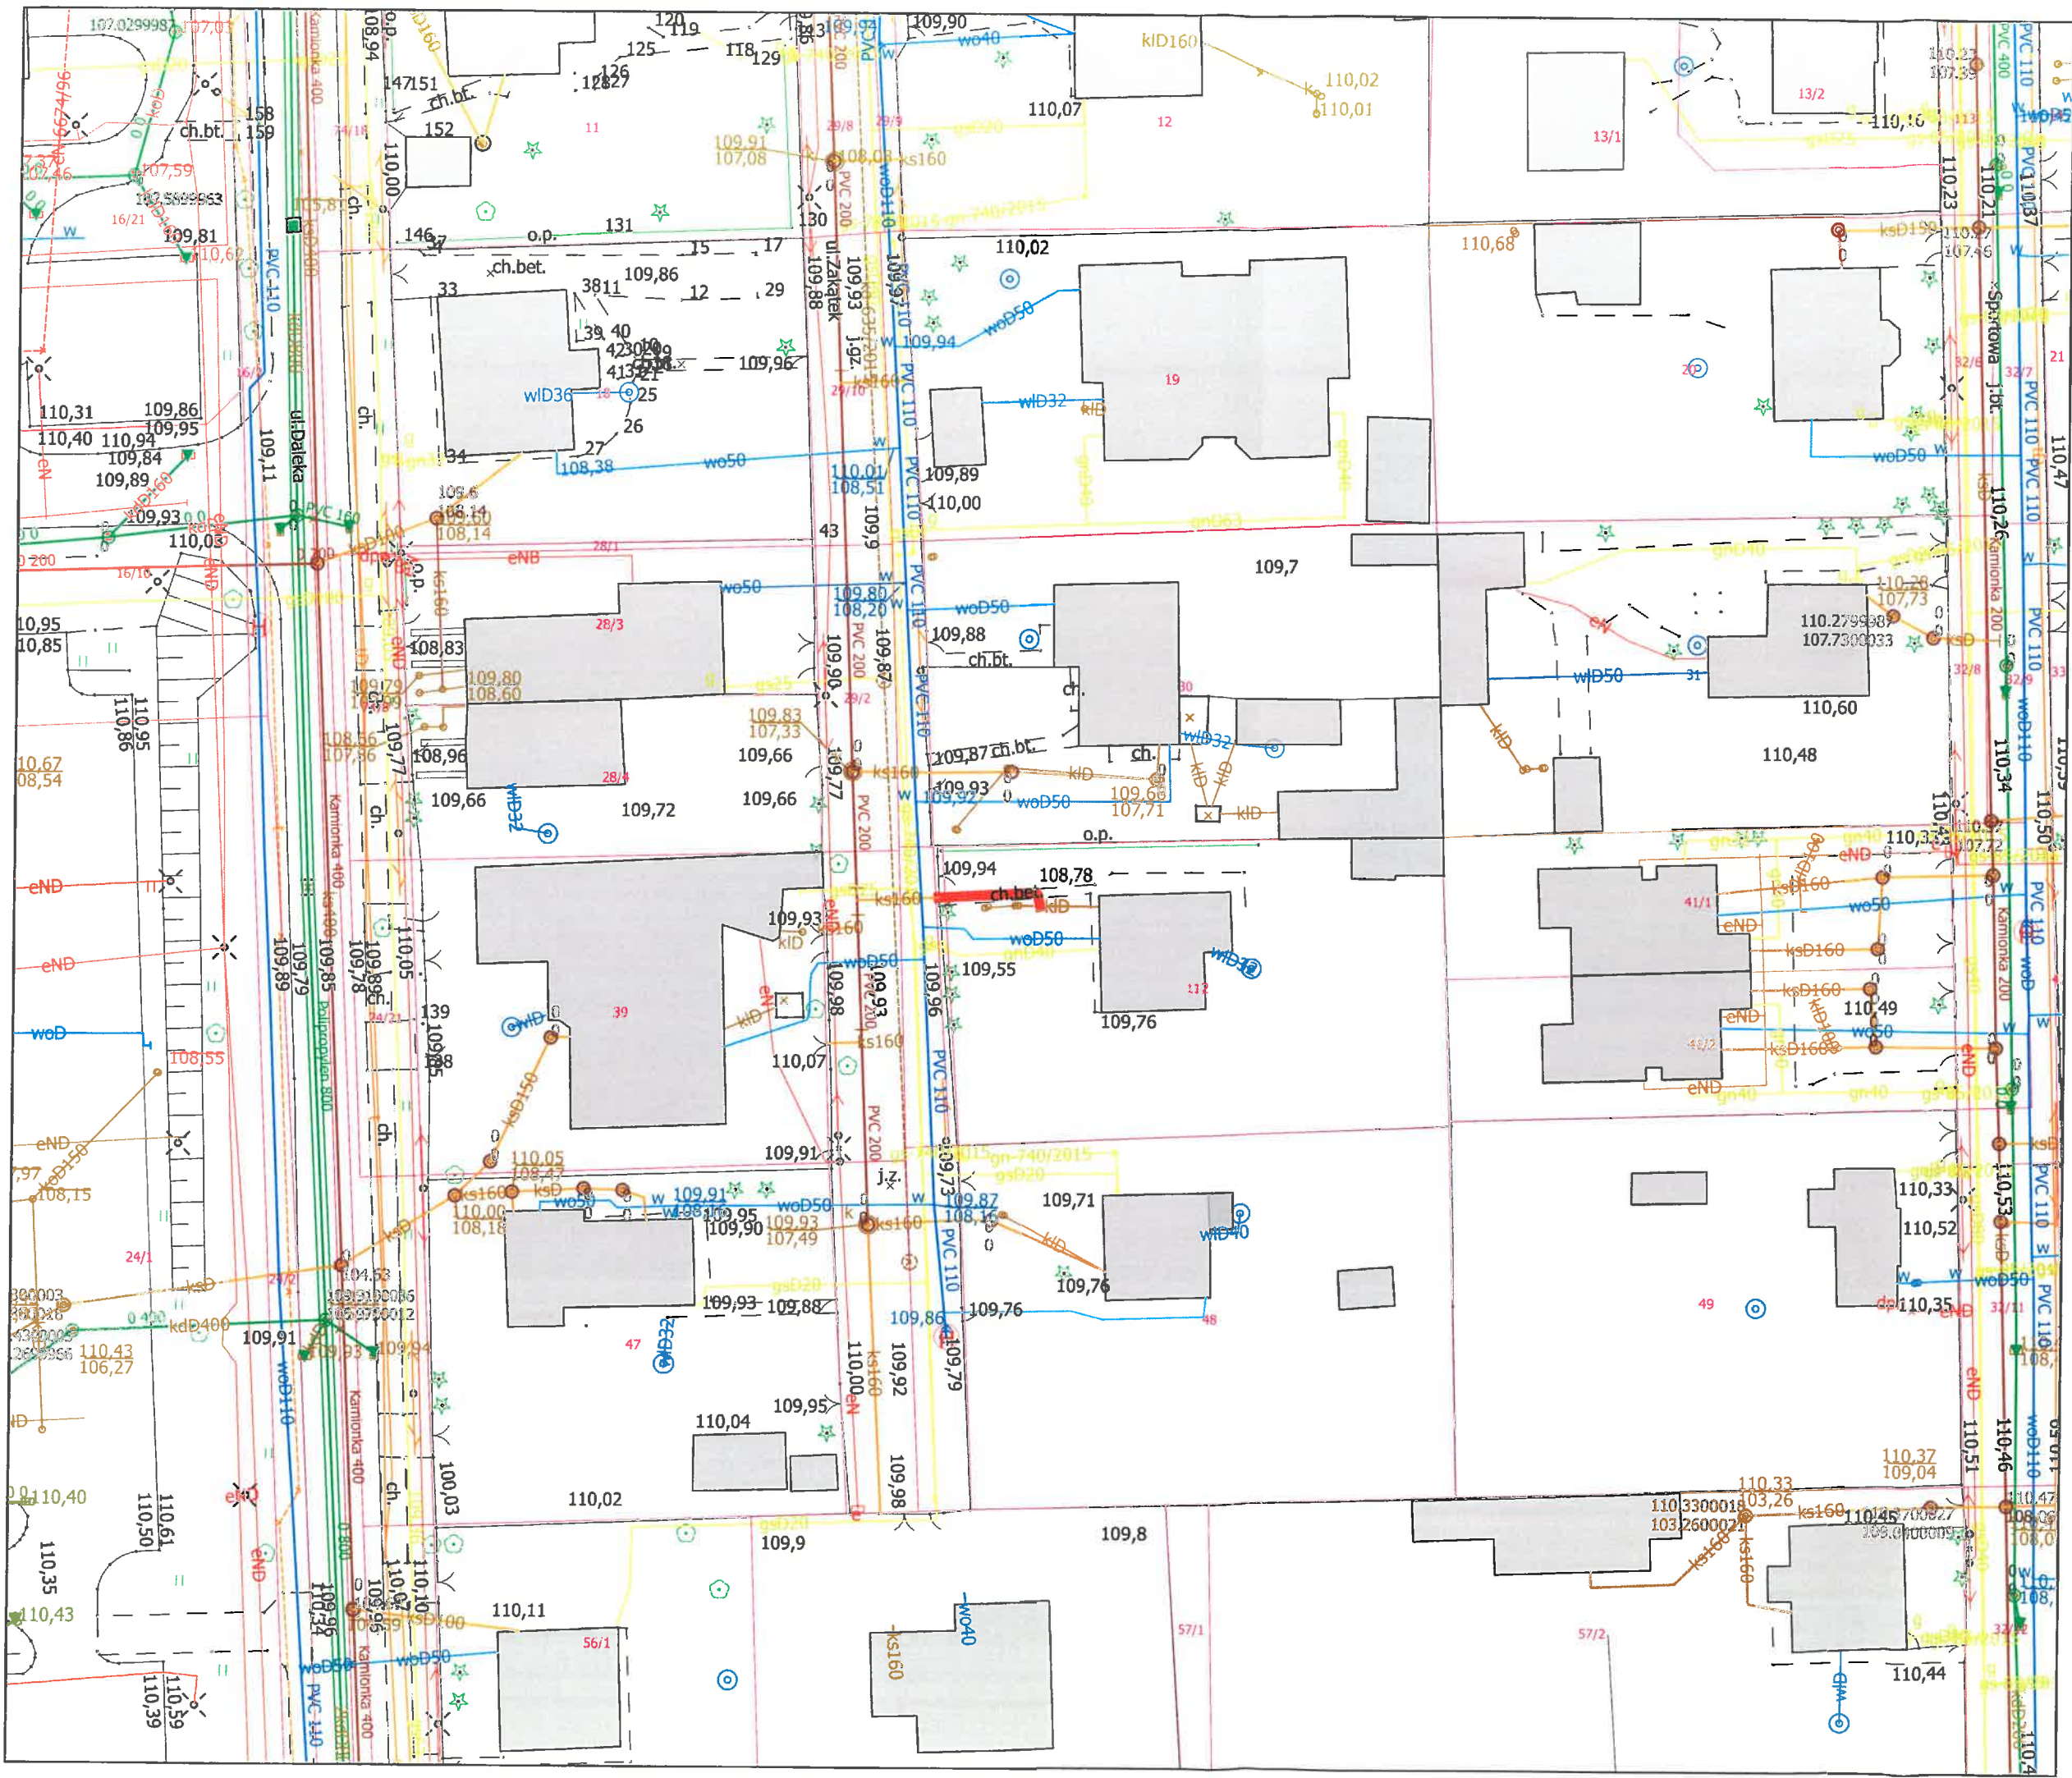




Przyłącze kanalizacji sanitarnej
Adres: ul. Sikorskiego 4
Grodzisk Mazowiecki
dz. nr ew. 24 obręb 60

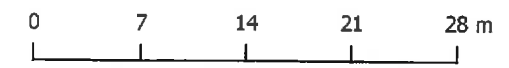


Przyłącze kanalizacji sanitarnej
 Adres: ul. Zakątek 6
 Grodzisk Mazowiecki
 dz. nr ew. 112 obręb 58

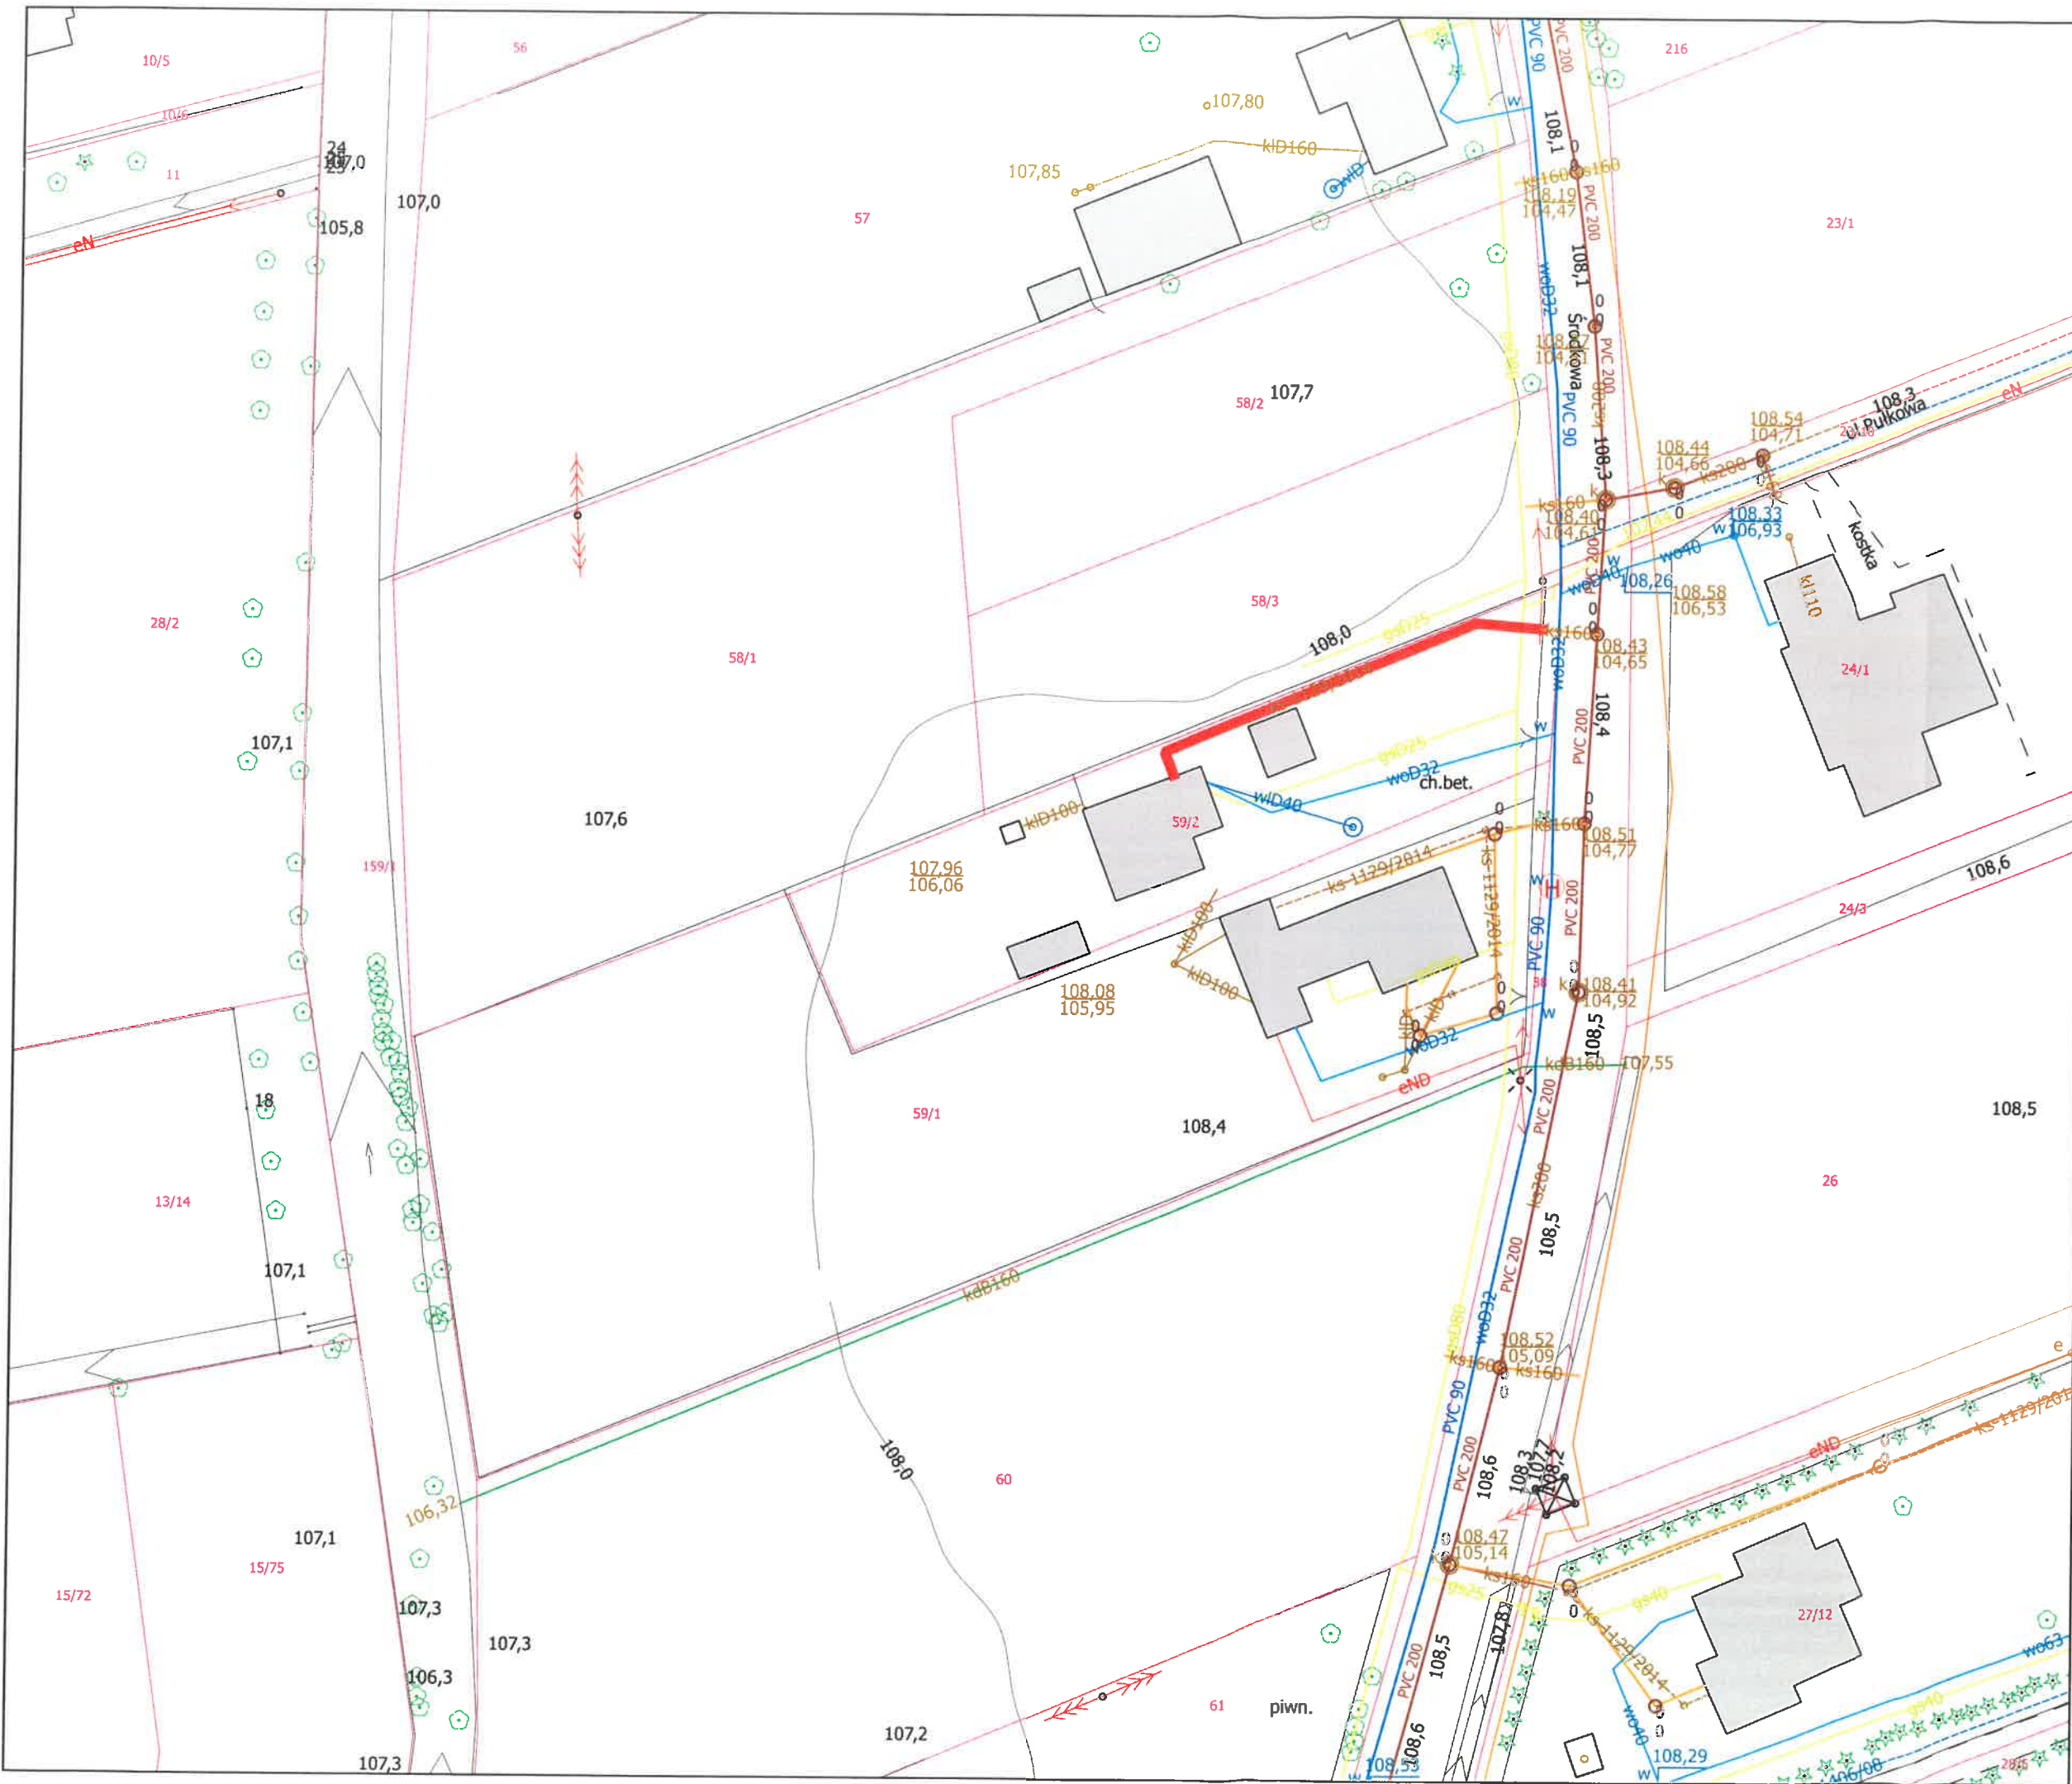


Przyłącze kanalizacji sanitarnej
 Adres: ul. Śródkowa 95
 Kady
 dz. nr ew. 59/2

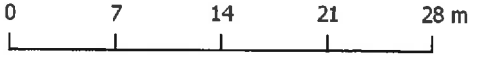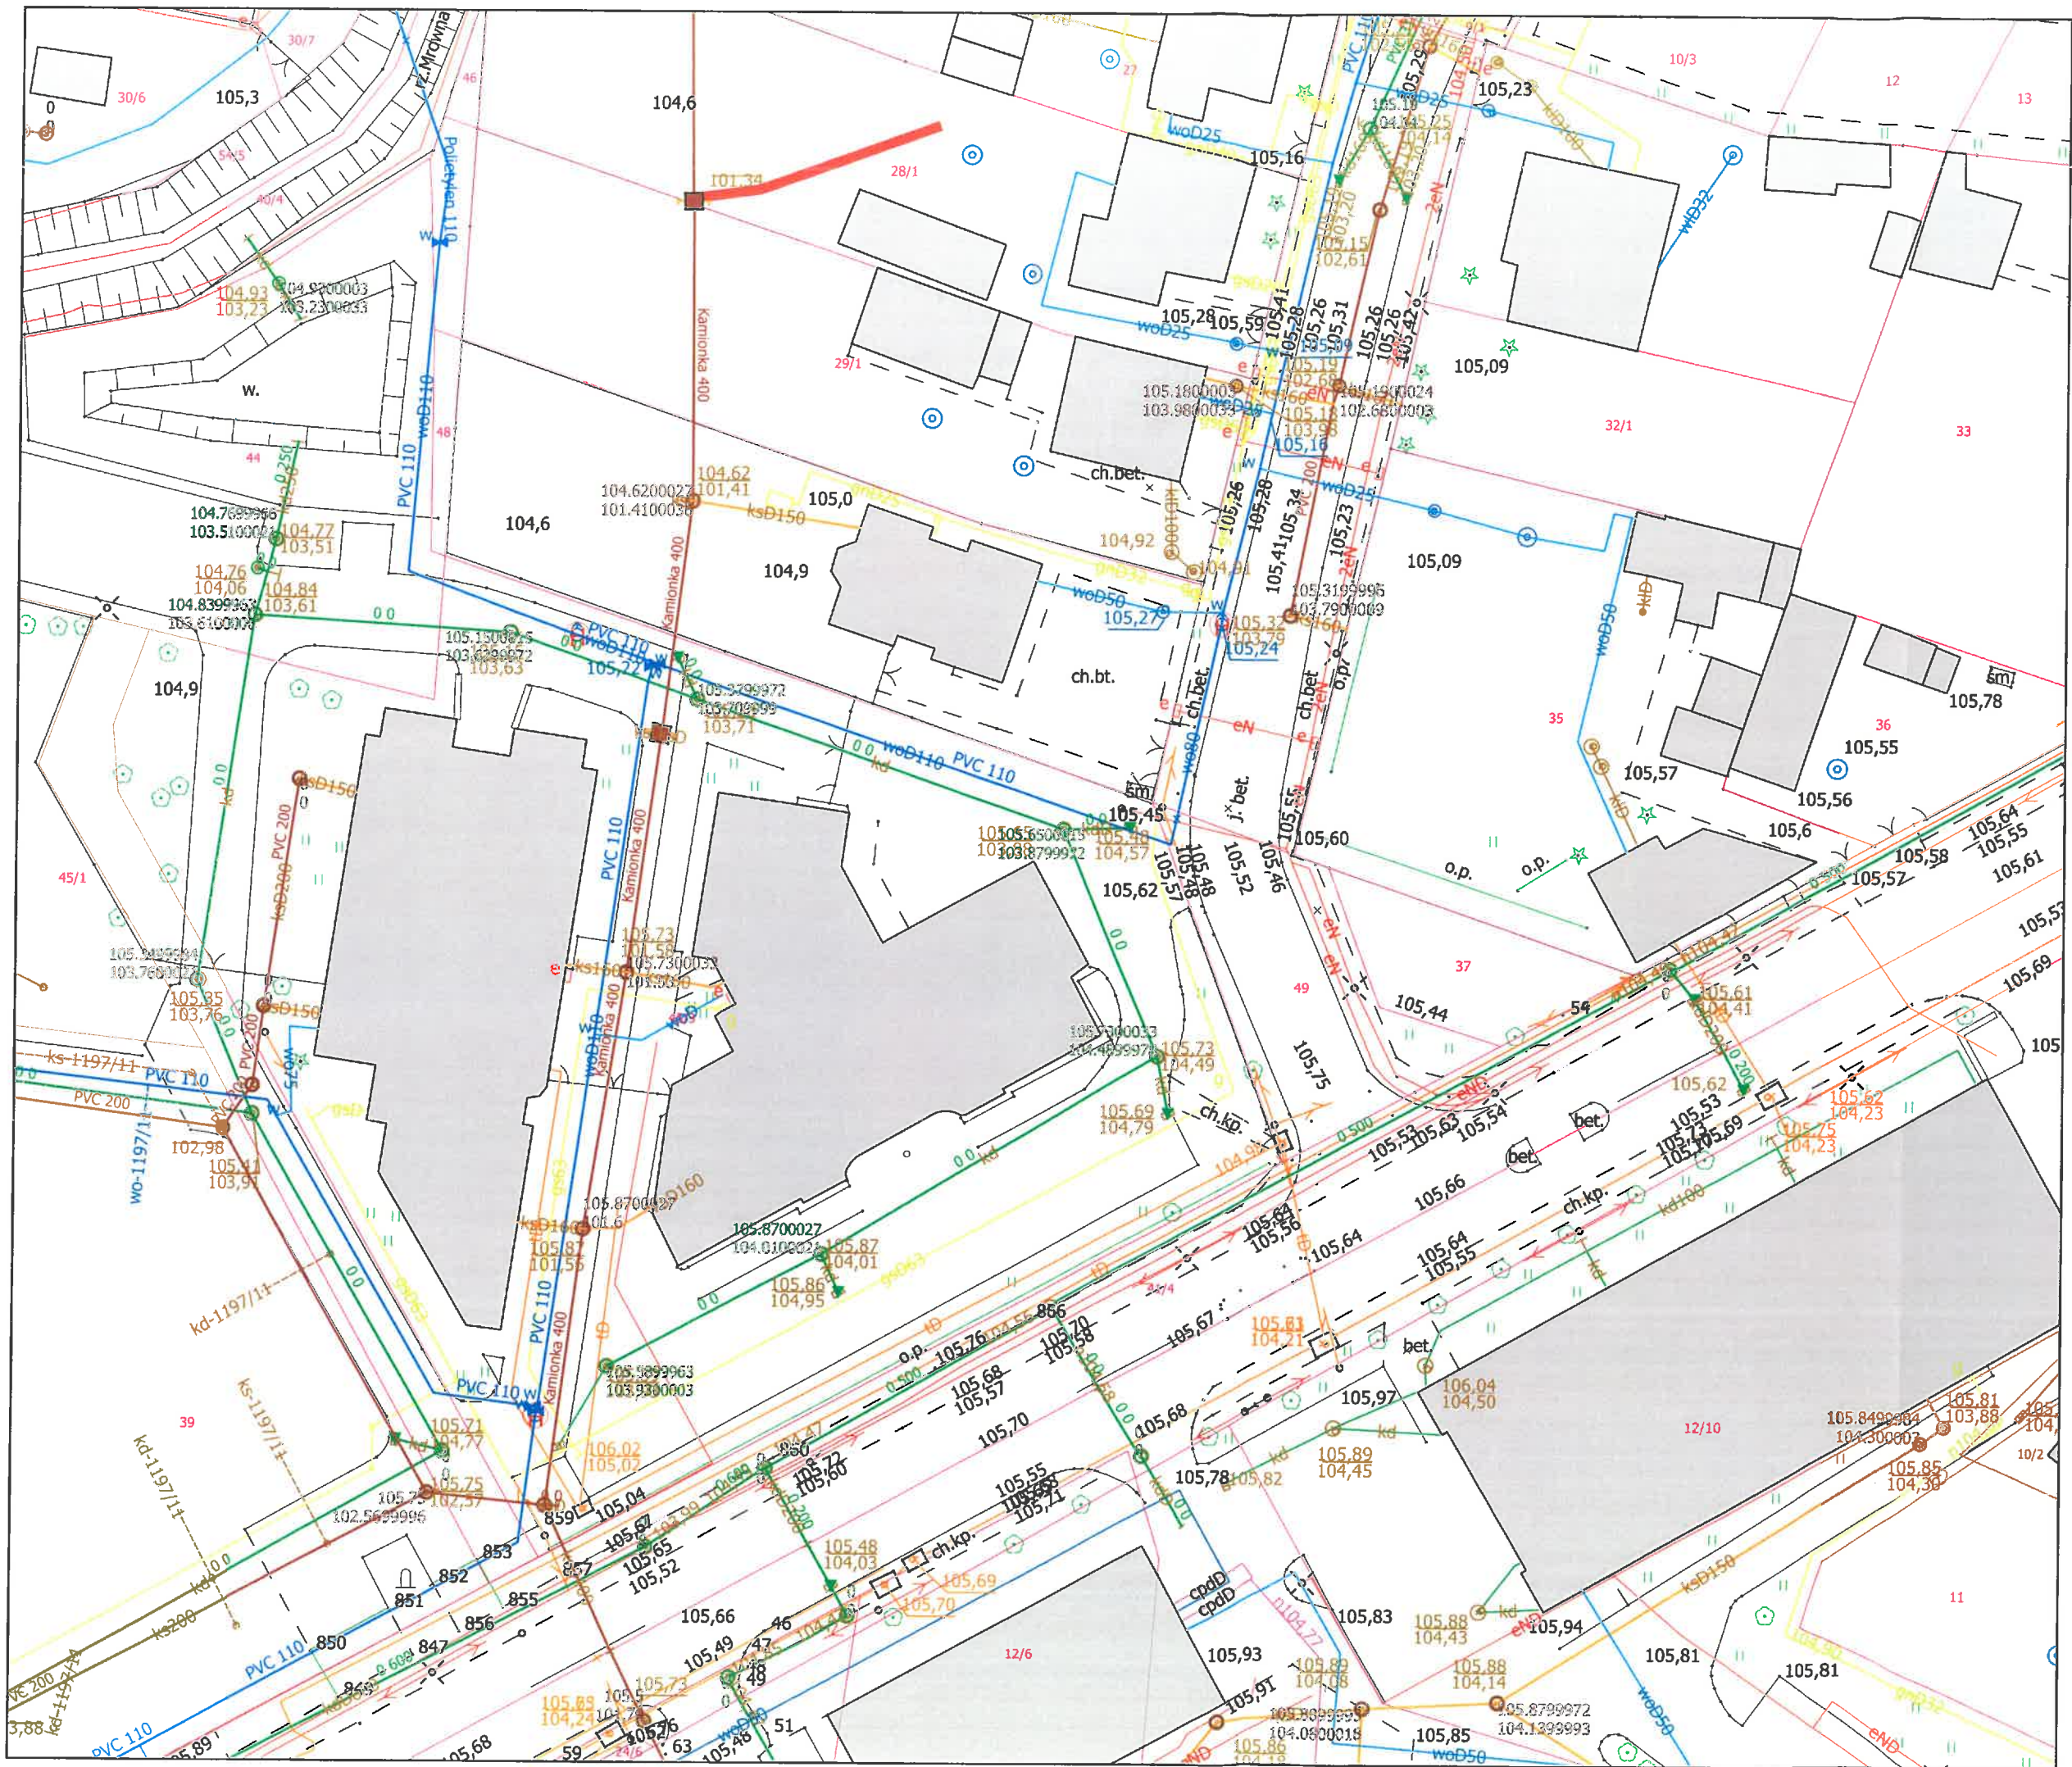



Przyłącze kanalizacji sanitarnej
Adres: ul. Garbarska 7
Grodzisk Mazowiecki
dz. nr ew. 28/1 obręb 27

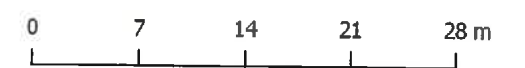



Przyłącze wodociągowe
 i kanalizacji sanitarnej
 Adres: ul. Okężna
 Grodzisk Mazowiecki
 dz. nr ew. 57/2 obręb 63

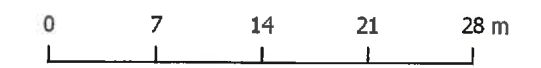


Przyłącze wodociągowe
 Adres: ul. Sokoła 12A
 Grodzisk Mazowiecki
 dz. nr ew. 48 obręb 49

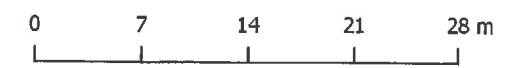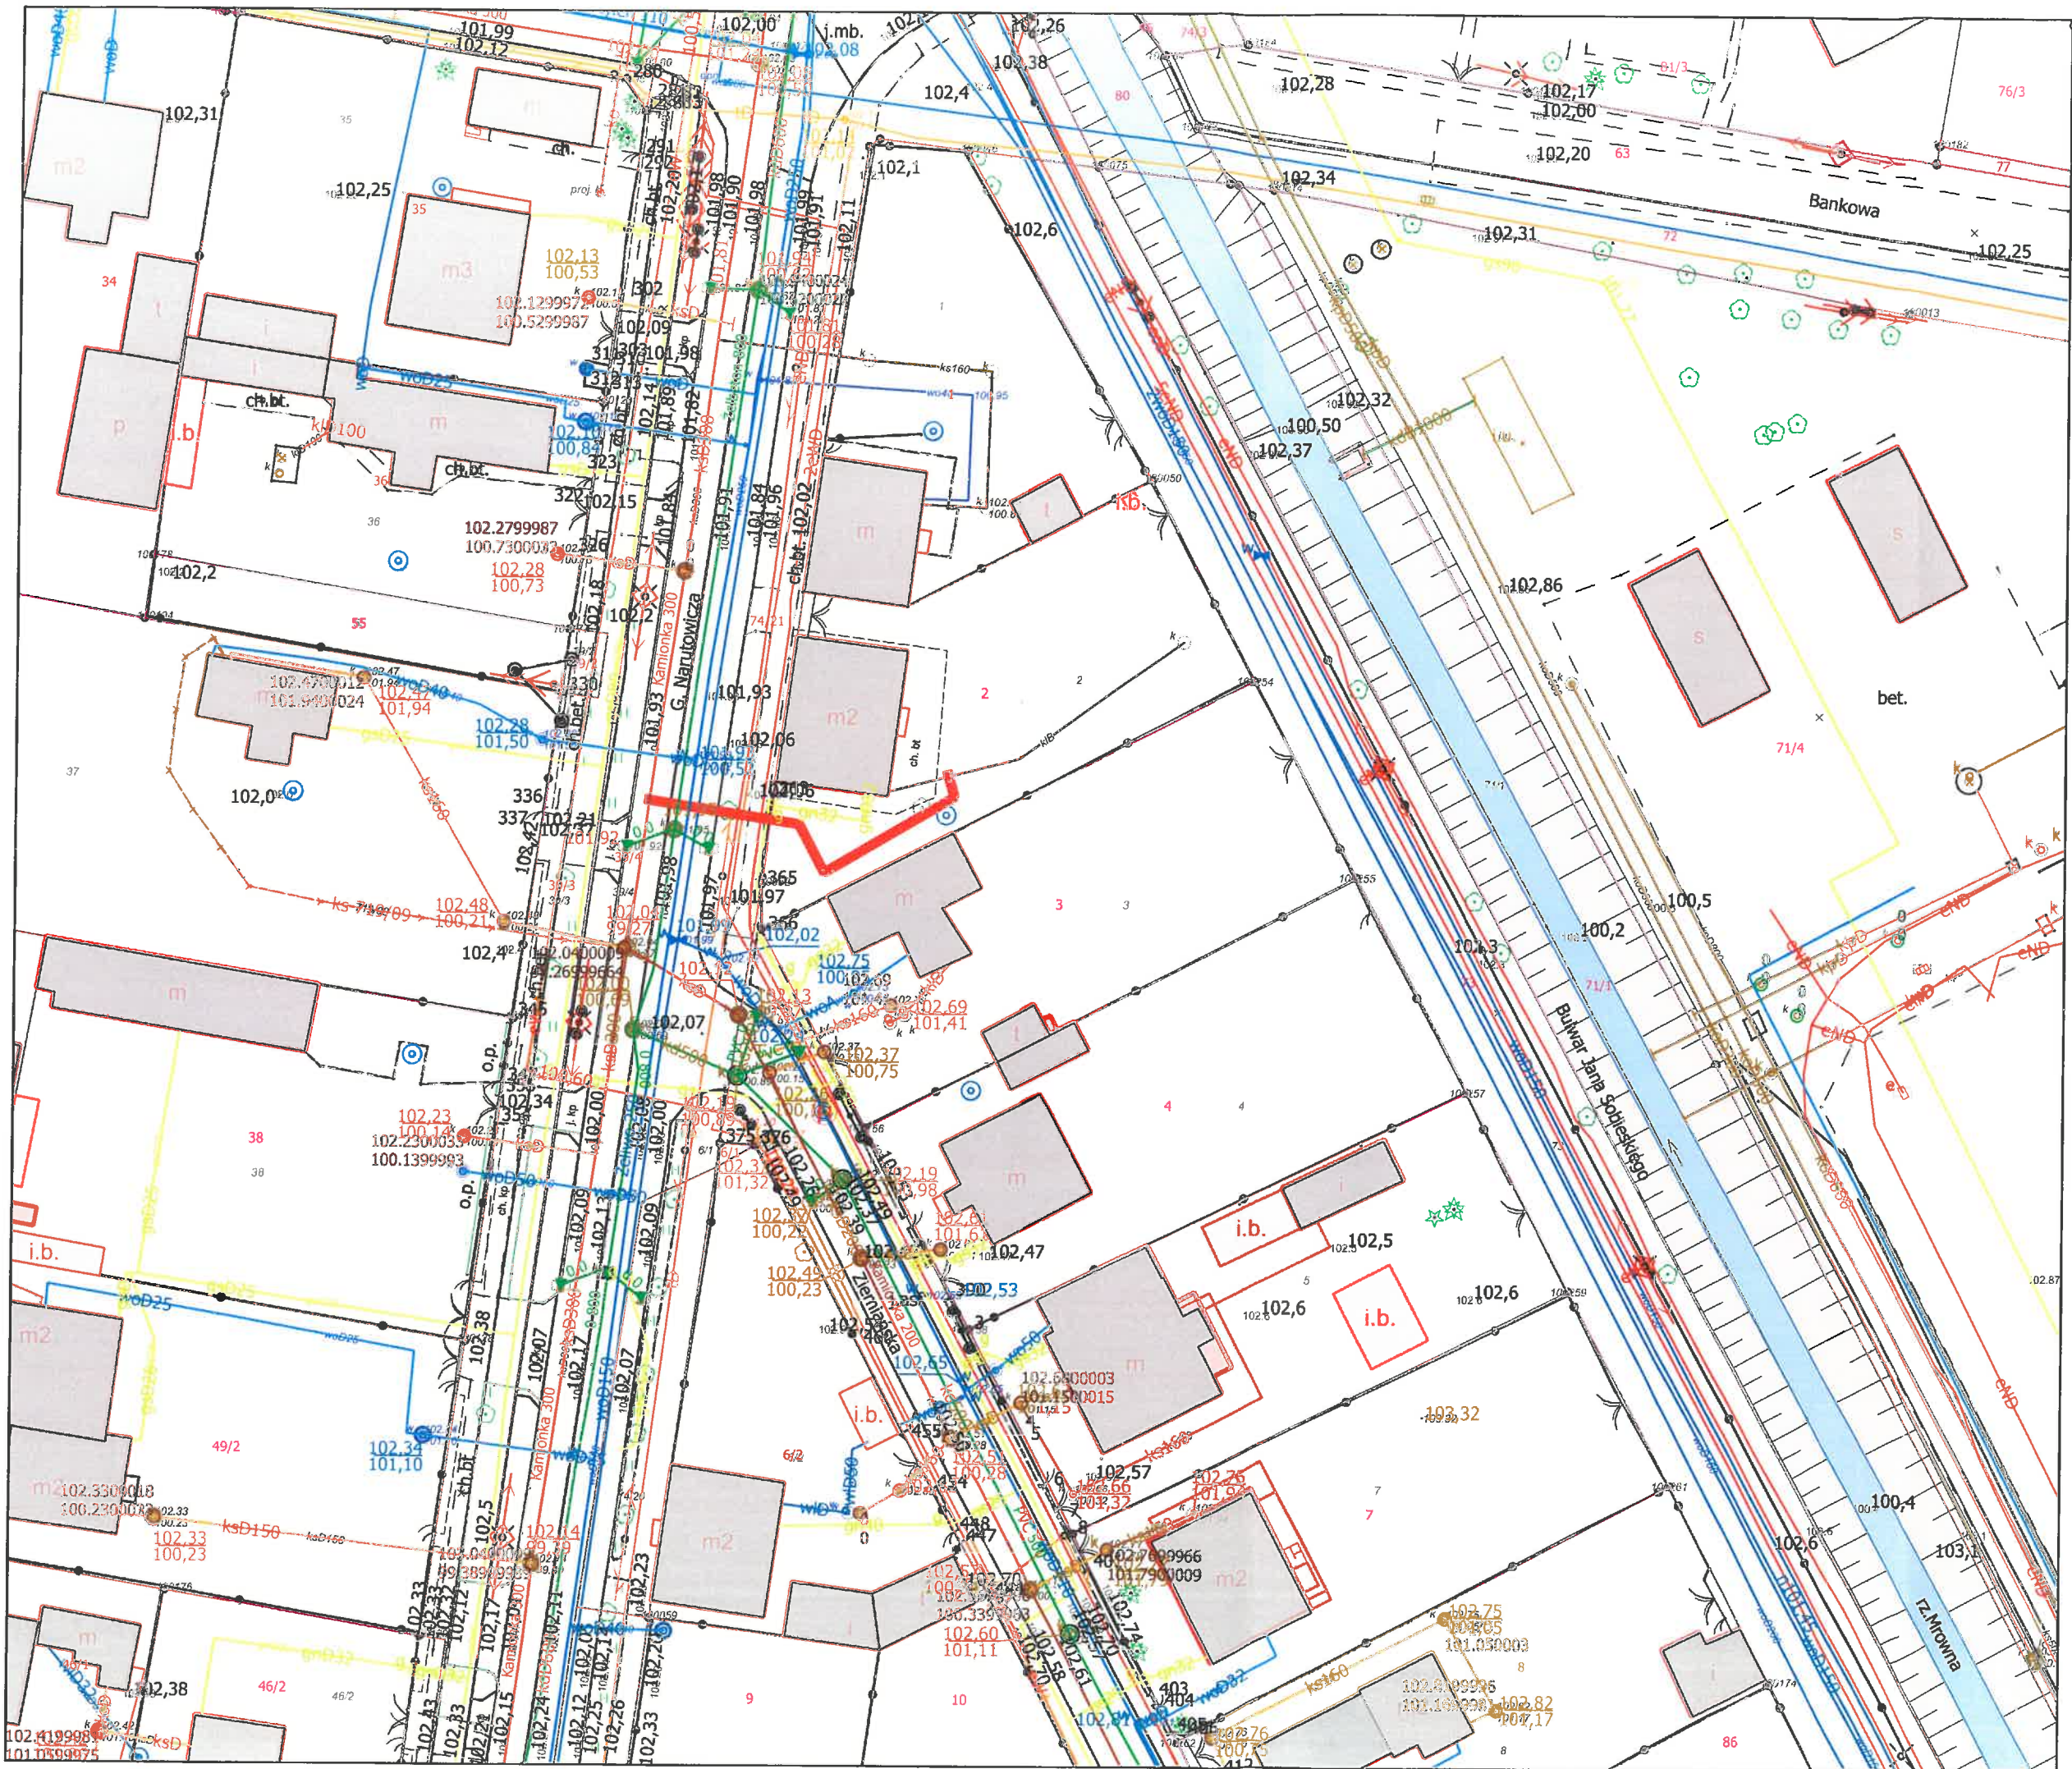



Przyłącze kanalizacji sanitarnej
 Adres: ul. Narutowicza 50
 Grodzisk Mazowiecki
 dz. nr ew. 2 obręb 17

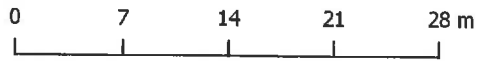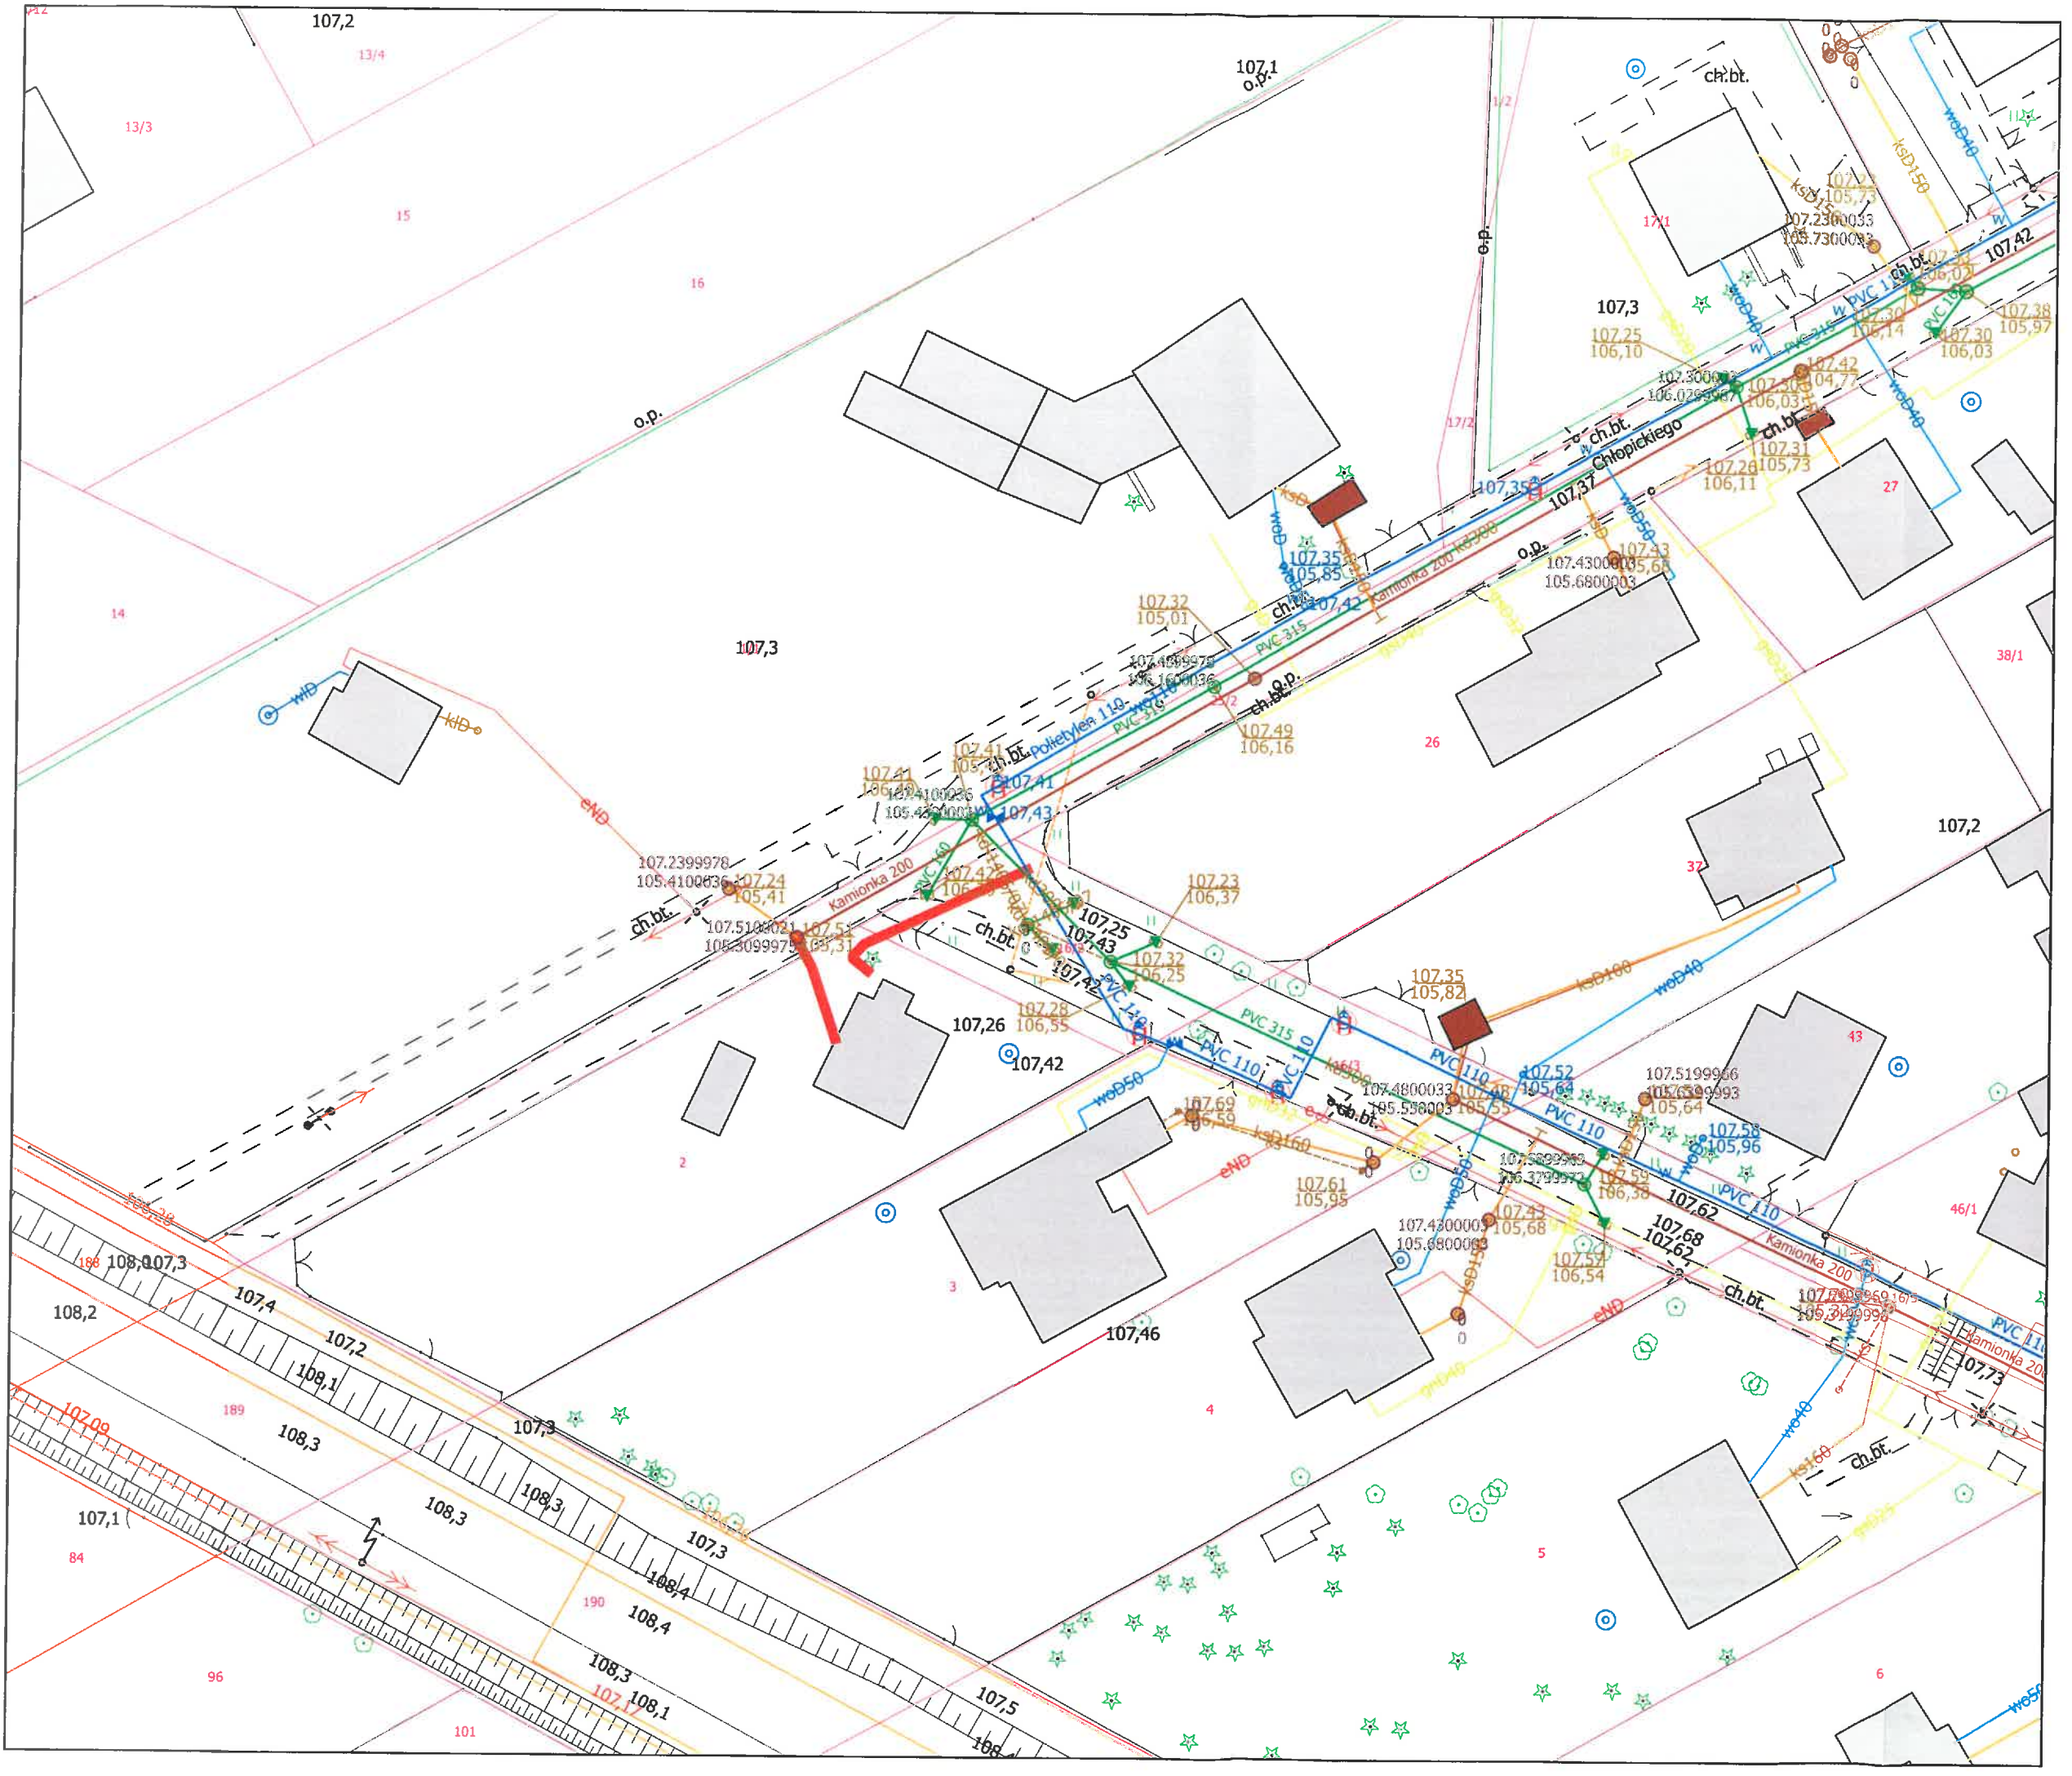


Przyłącze wodociągowe
i kanalizacji sanitarnej
Adres: ul. Sowińskiego 43
Grodzisk Mazowiecki
dz. nr ew. 2 obręb 43

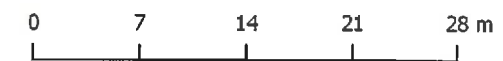



Przyłącze kanalizacji sanitarnej
 Adres: ul. Głogowa 8
 Grodzisk Mazowiecki
 dz. nr ew. 56/2 obręb 21

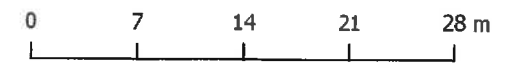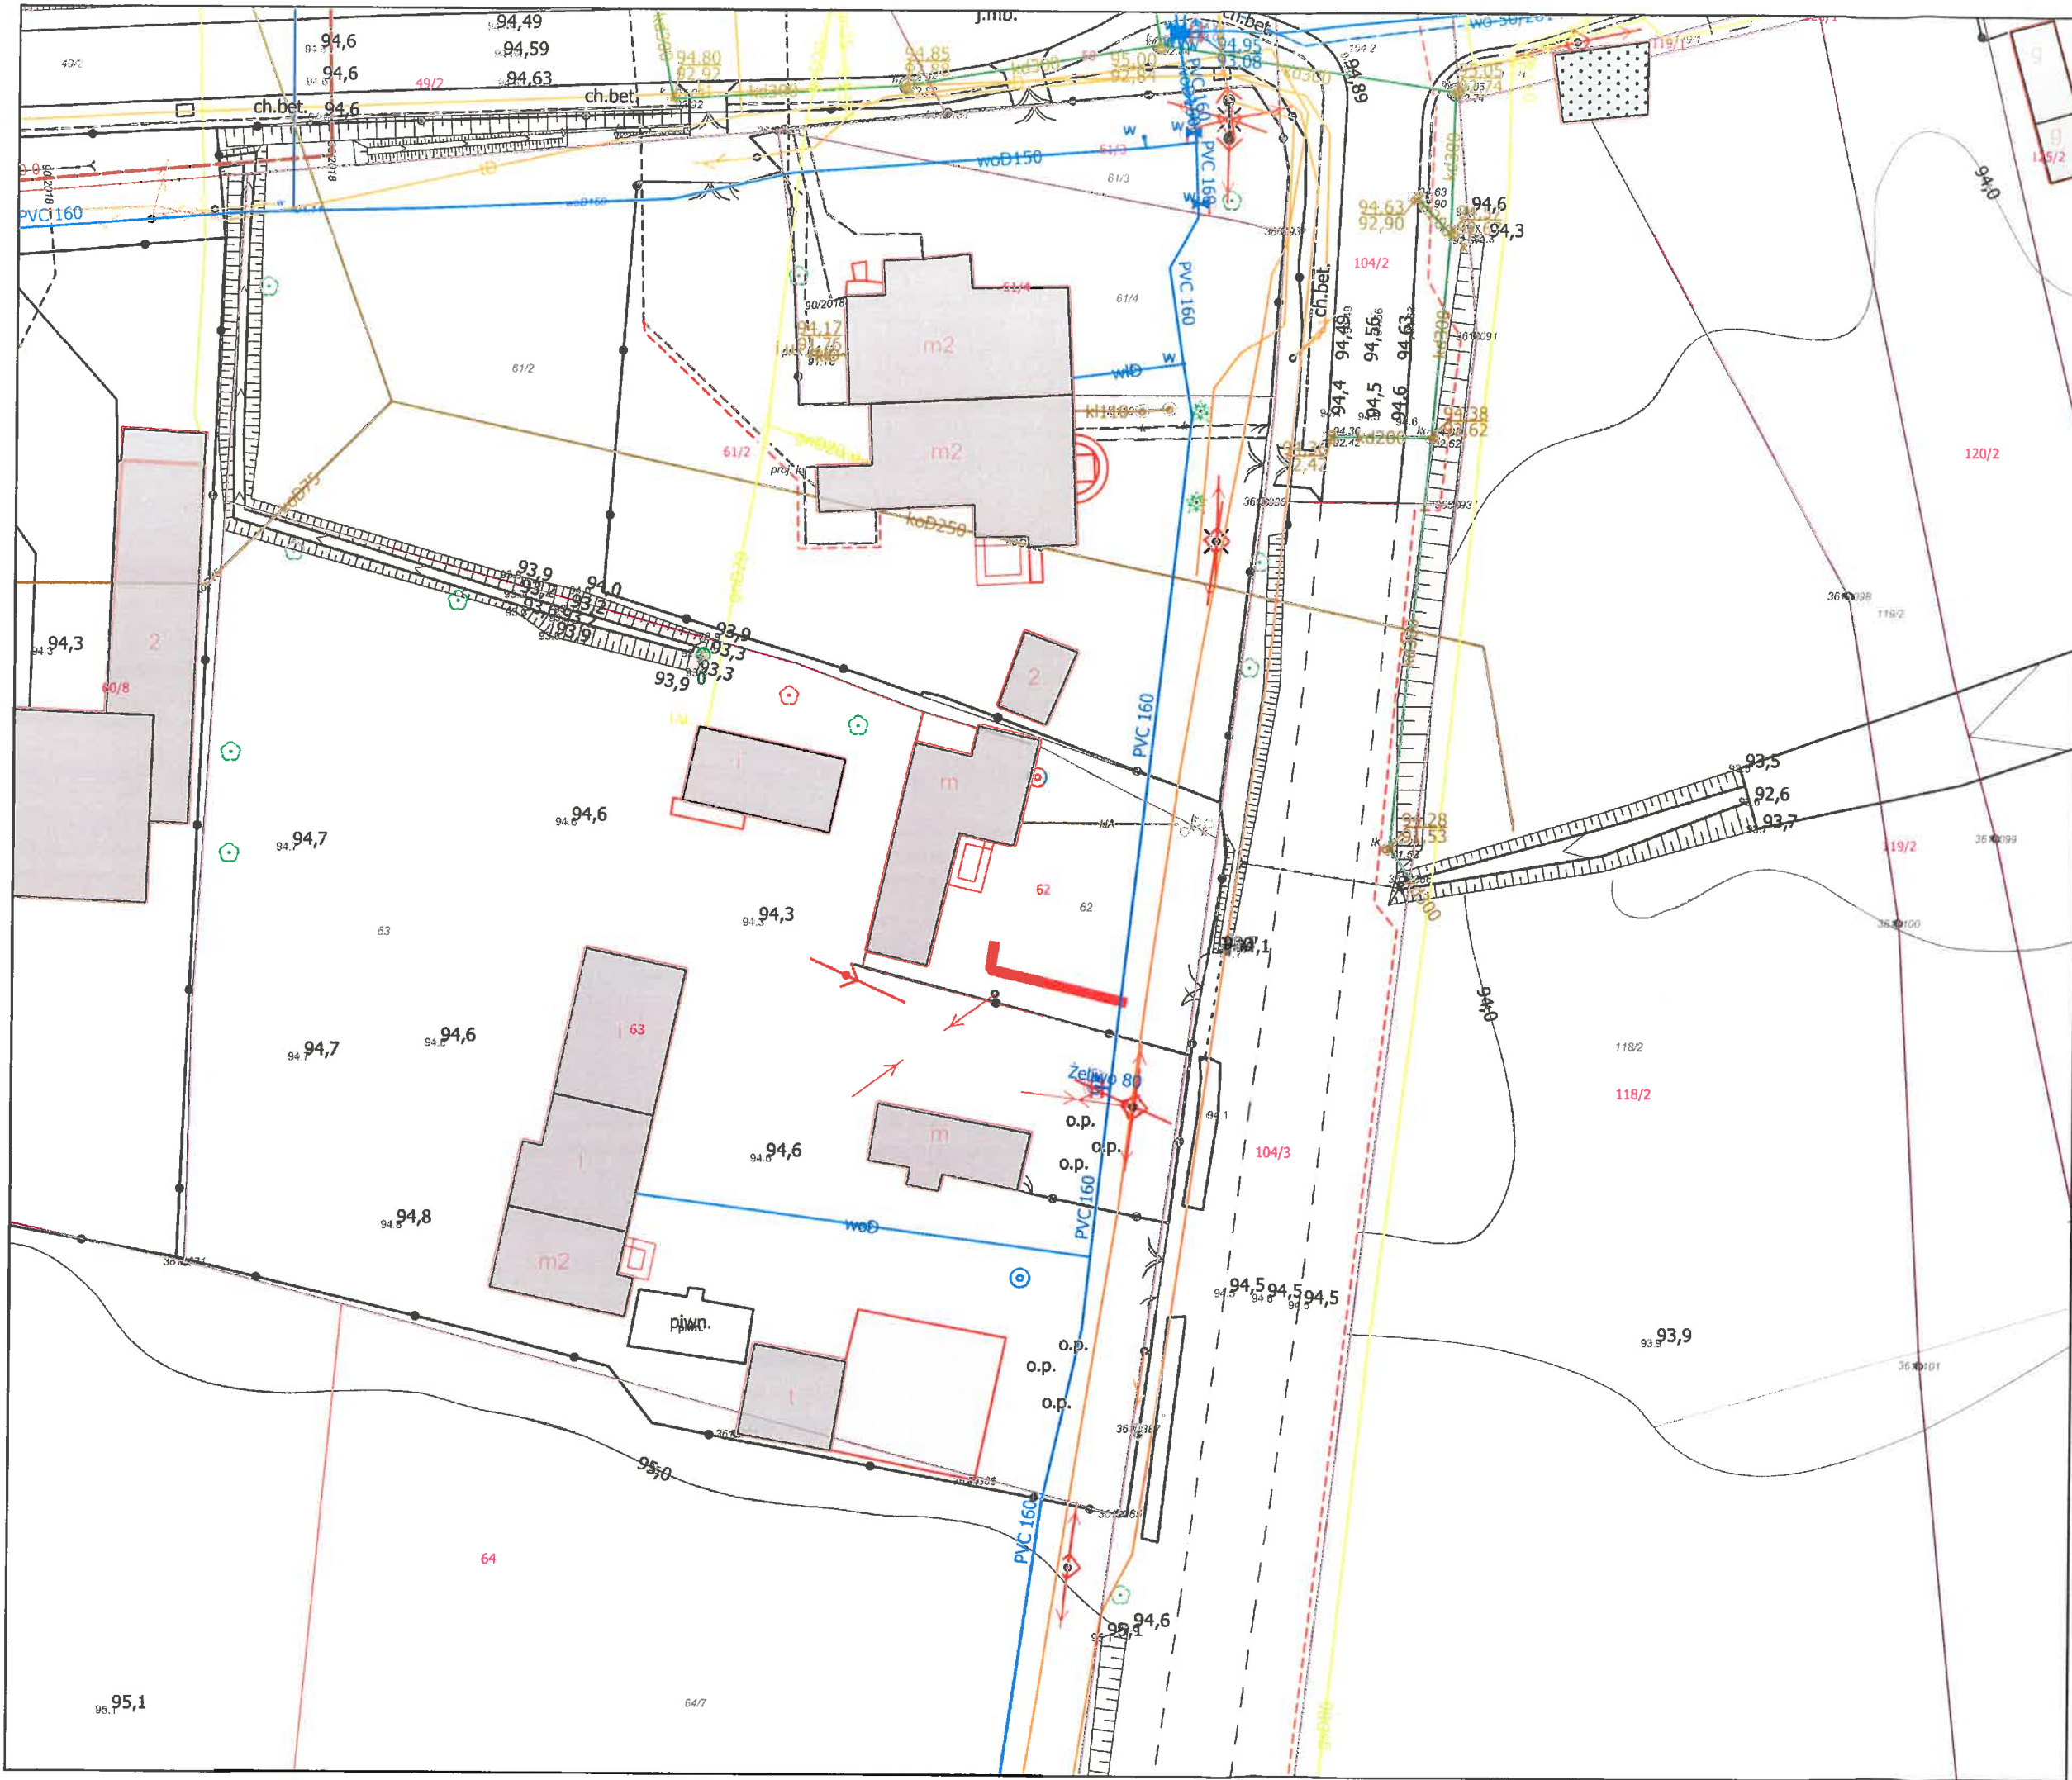


Przyłącze wodociągowe
 Adres: Tłuste 5
 Tłuste
 dz. nr ew. 62

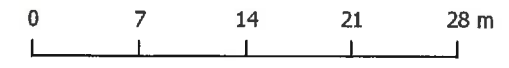


Przyłącze kanalizacji sanitarnej
 Adres: ul. 3 Maja 47
 Grodzisk Mazowiecki
 dz. nr ew. 3 obręb 30

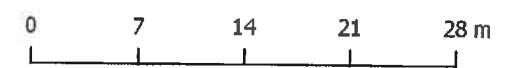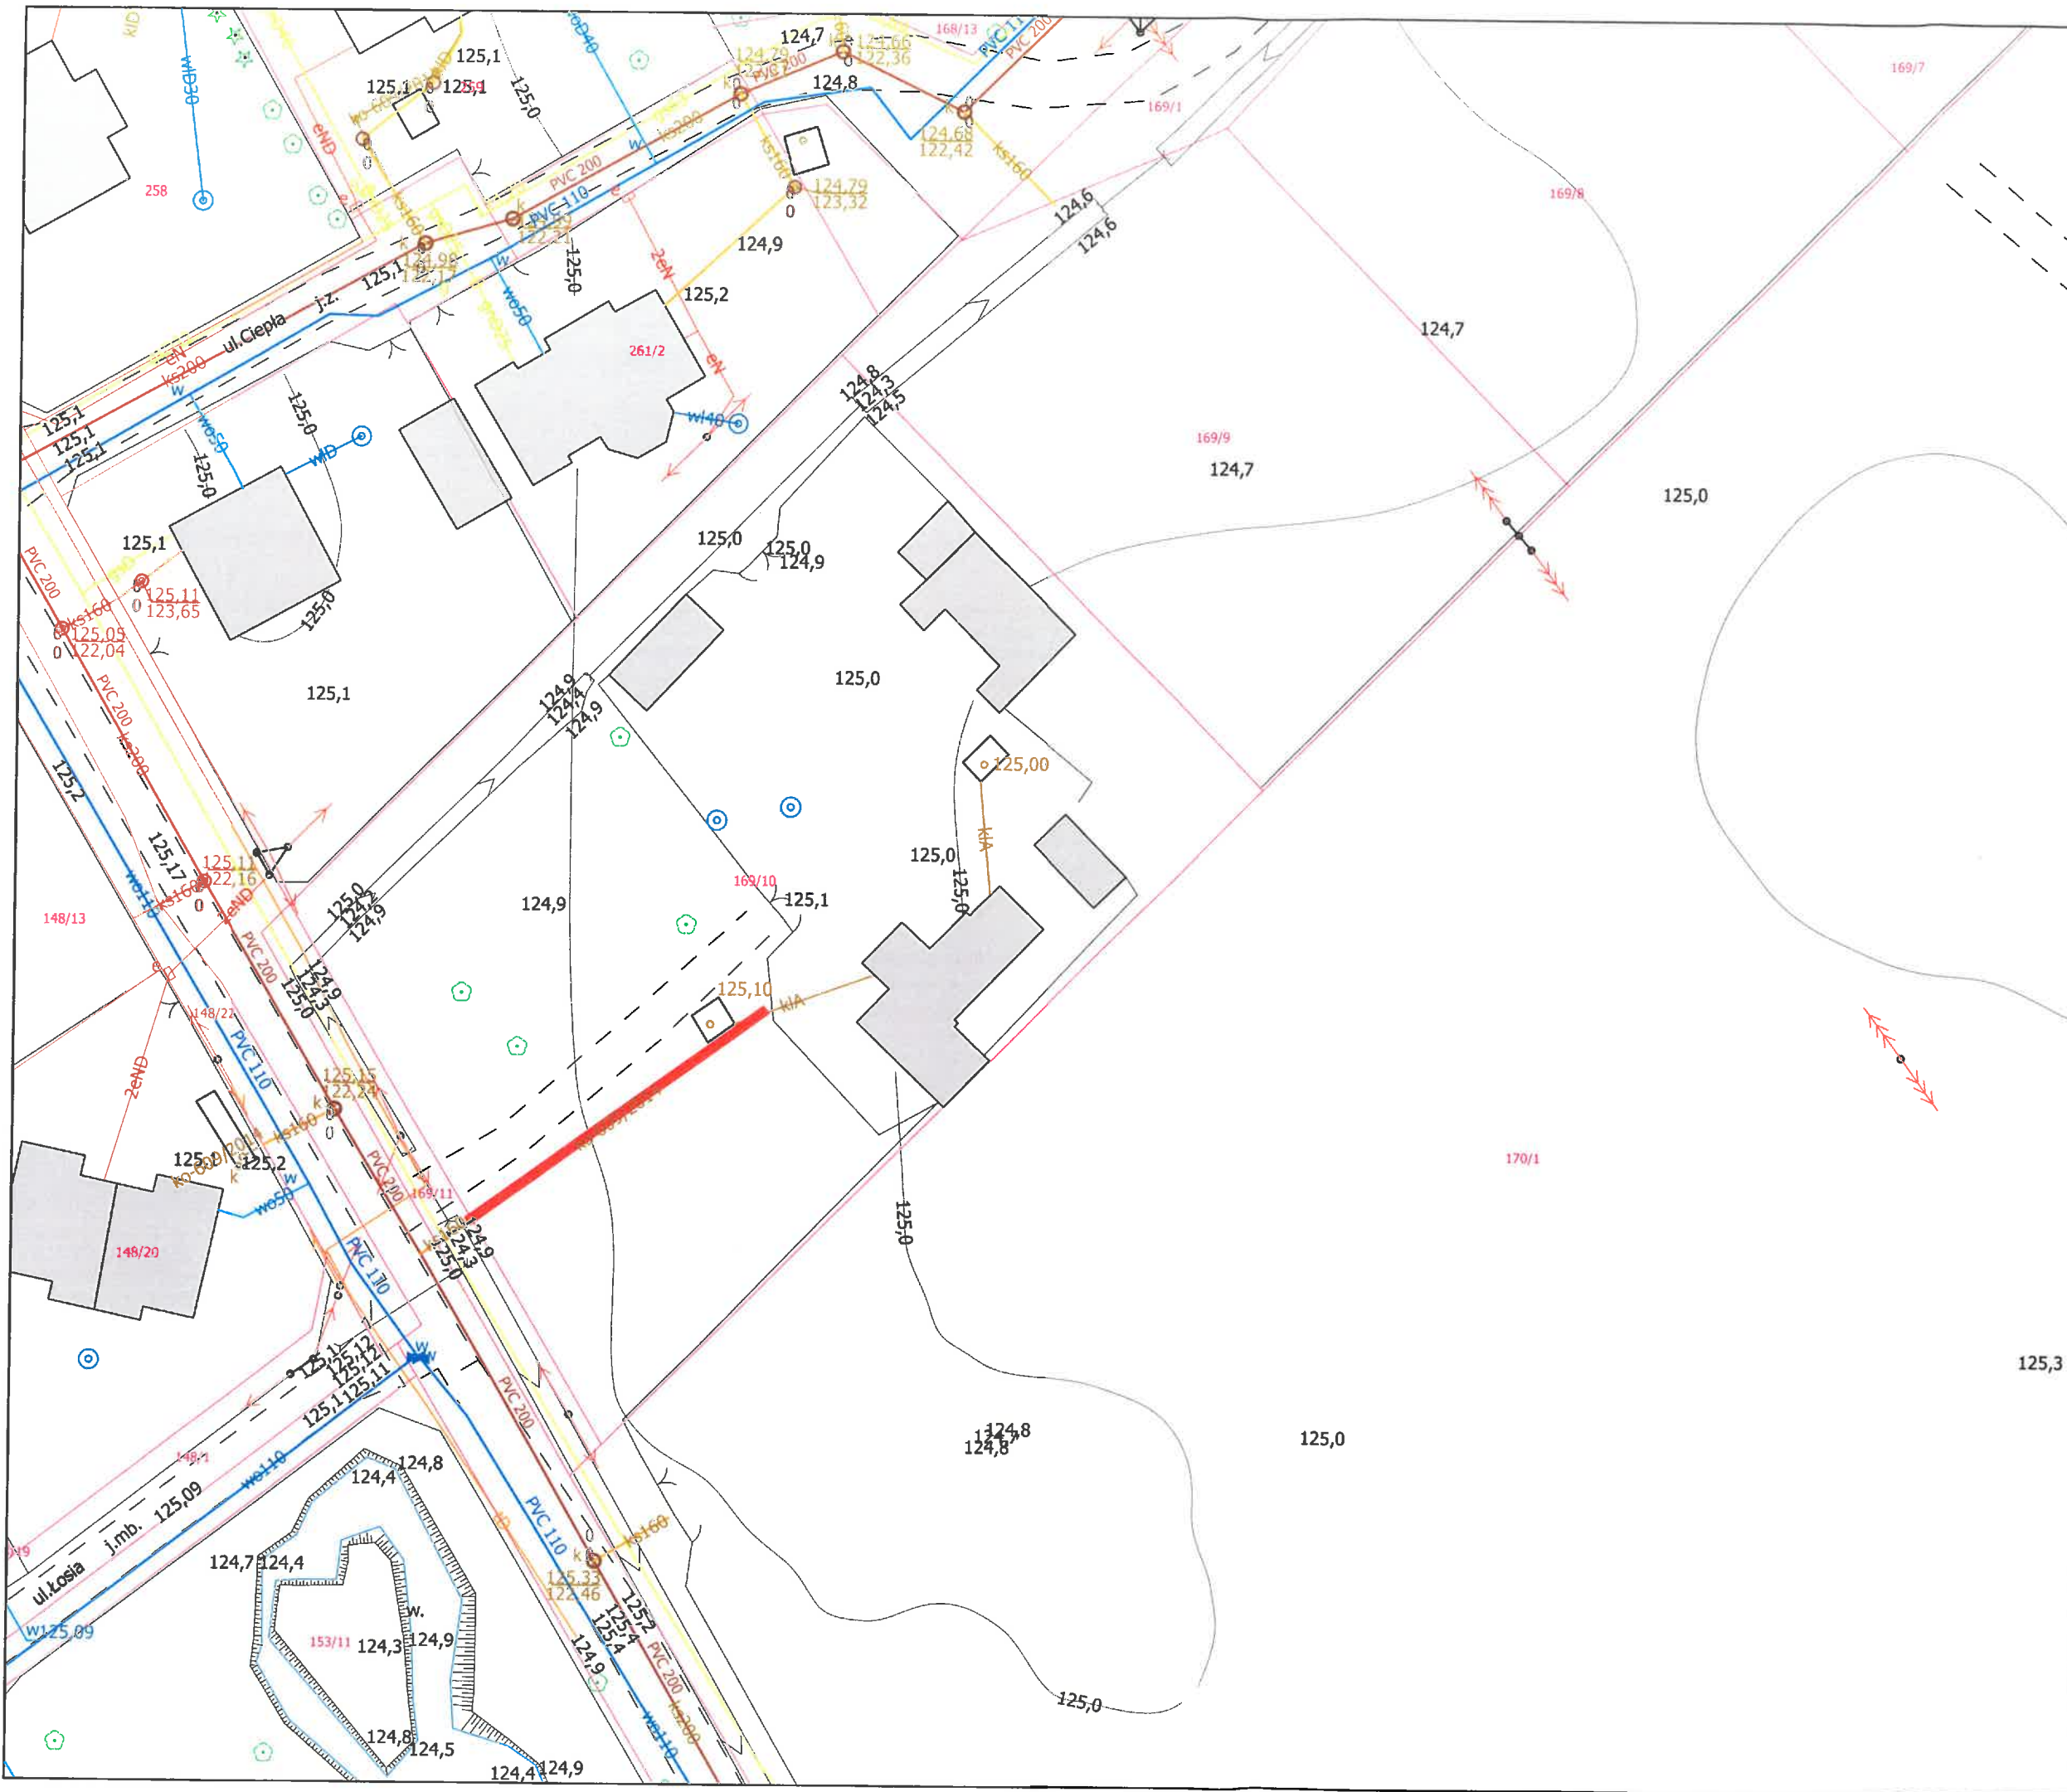



Przyłącze kanalizacji sanitarnej
 Adres: ul. Szoslanda 26
 Adamowizna
 dz. nr ew. 169/10

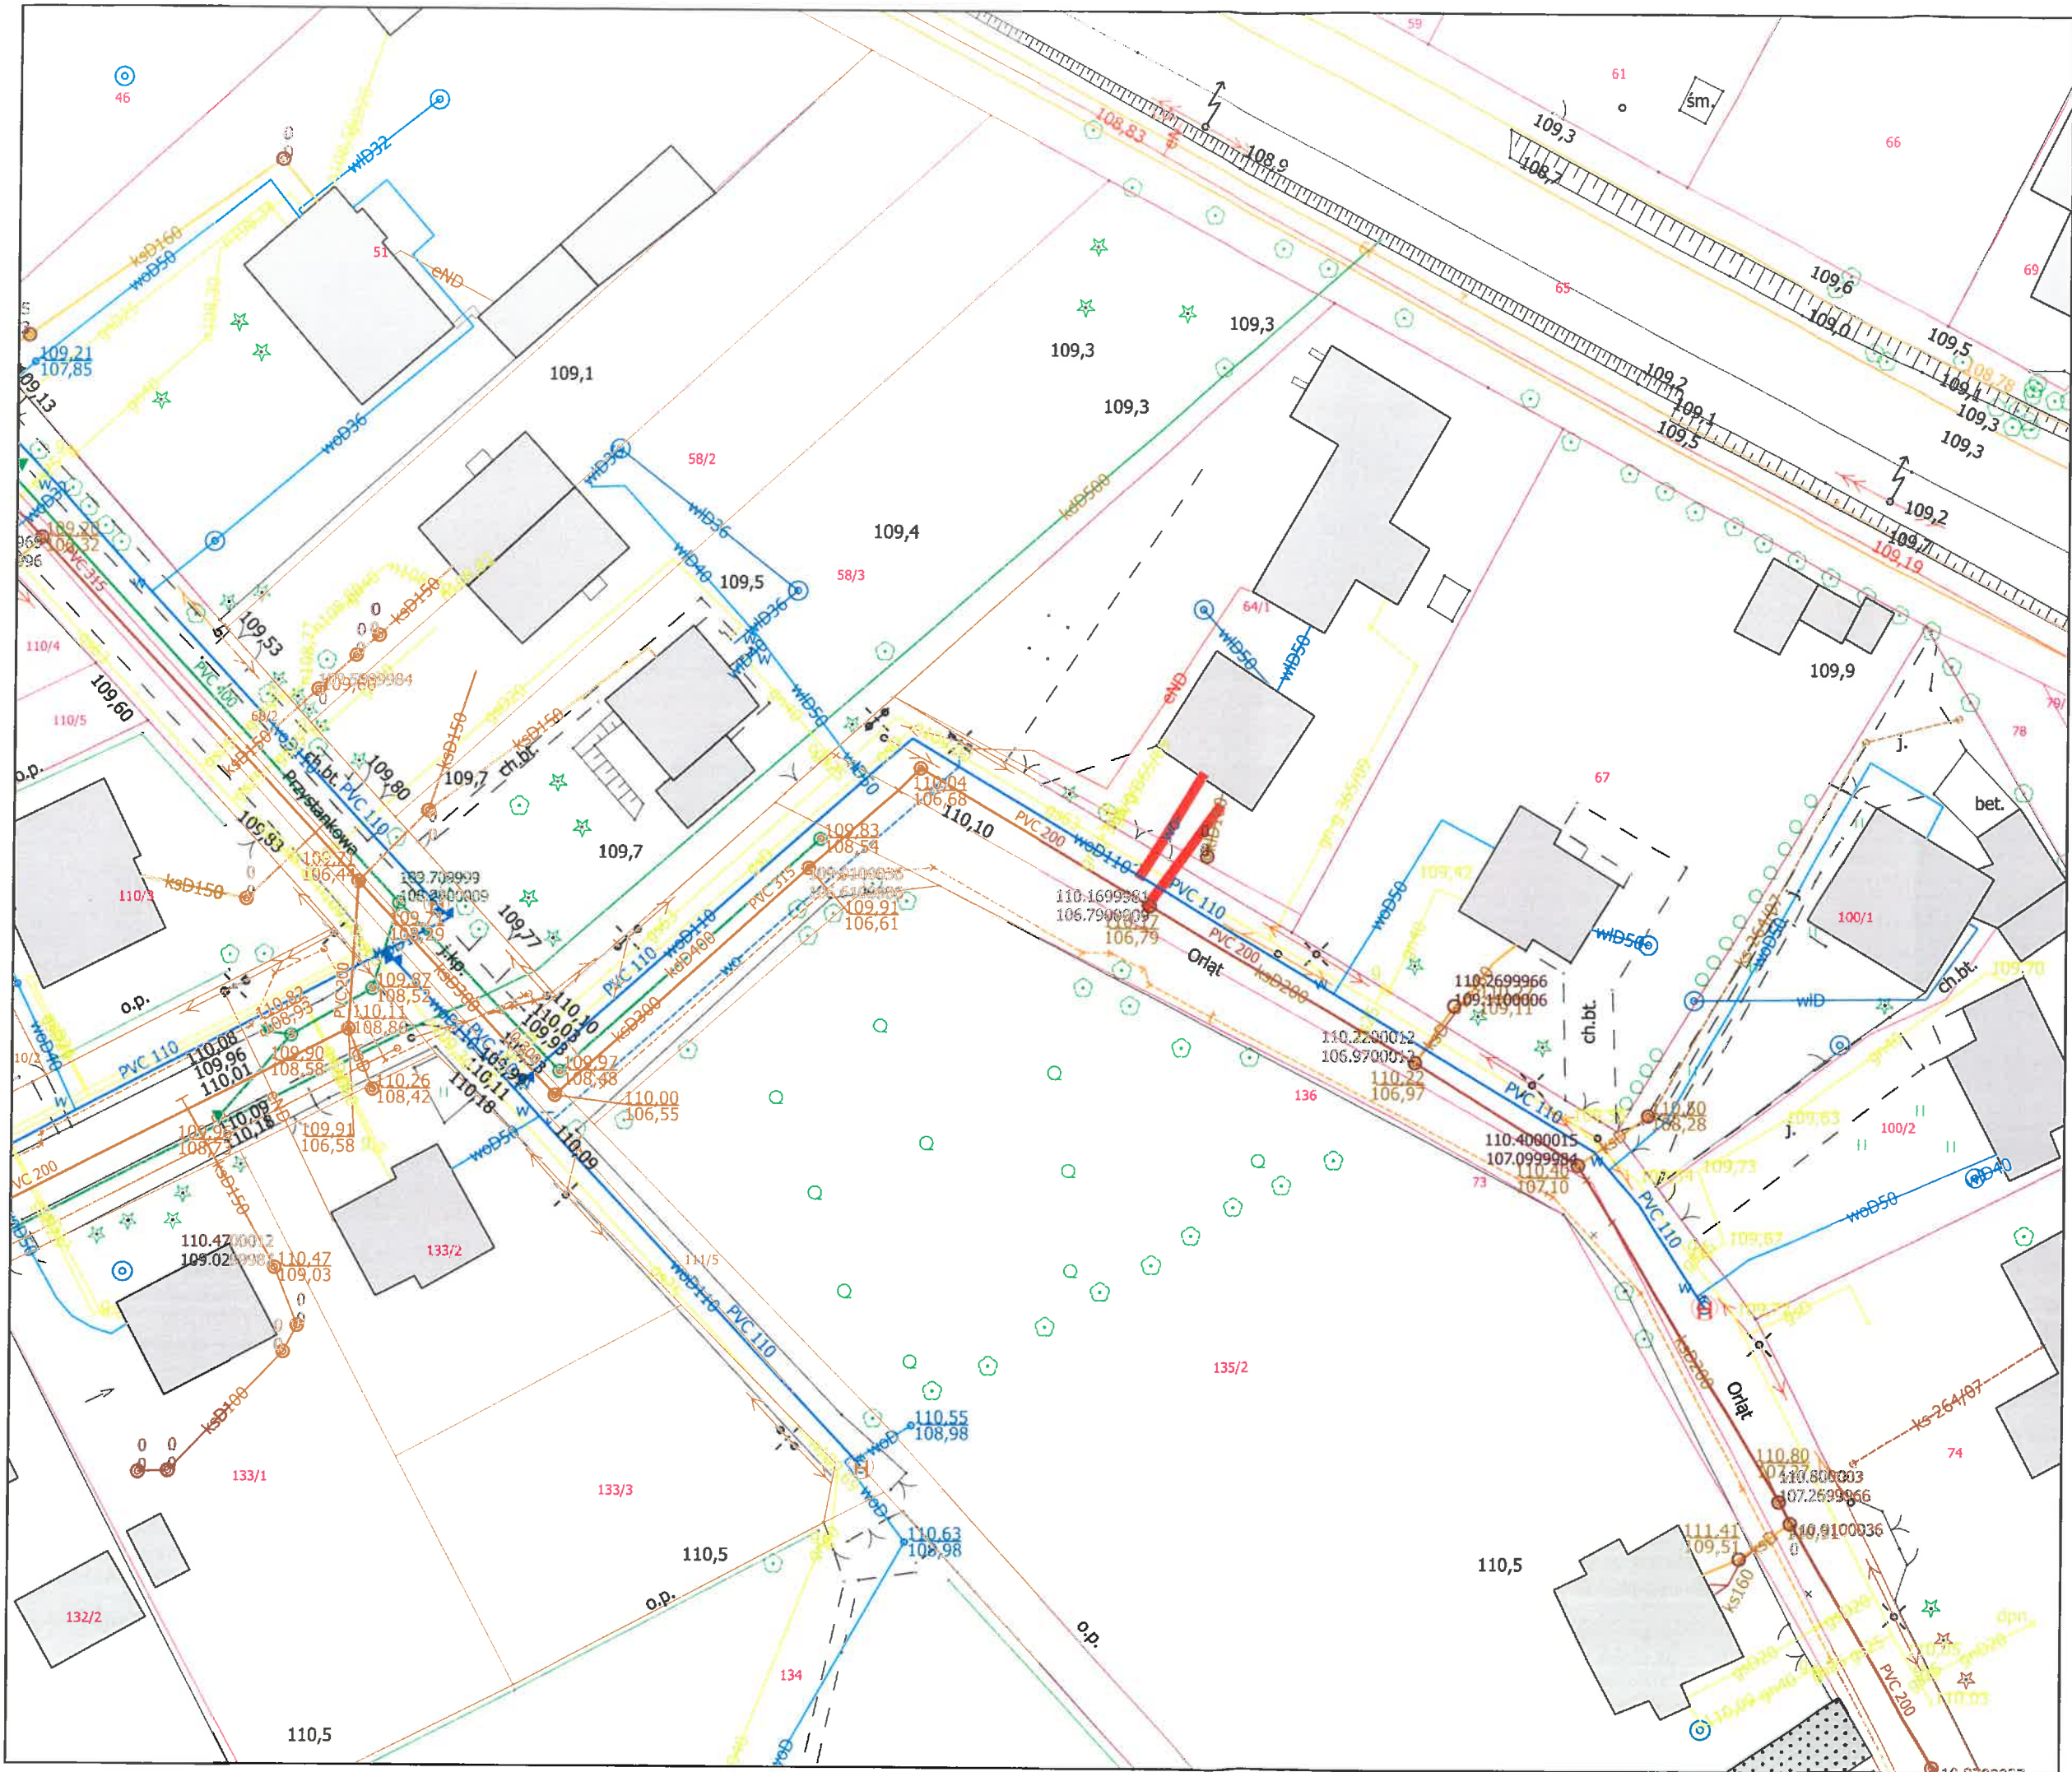



Przyłącze wodociągowe
i kanalizacji sanitarnej
Adres: ul. Orłat 16
Grodzisk Mazowiecki
dz. nr ew. 64/1 obręb 63

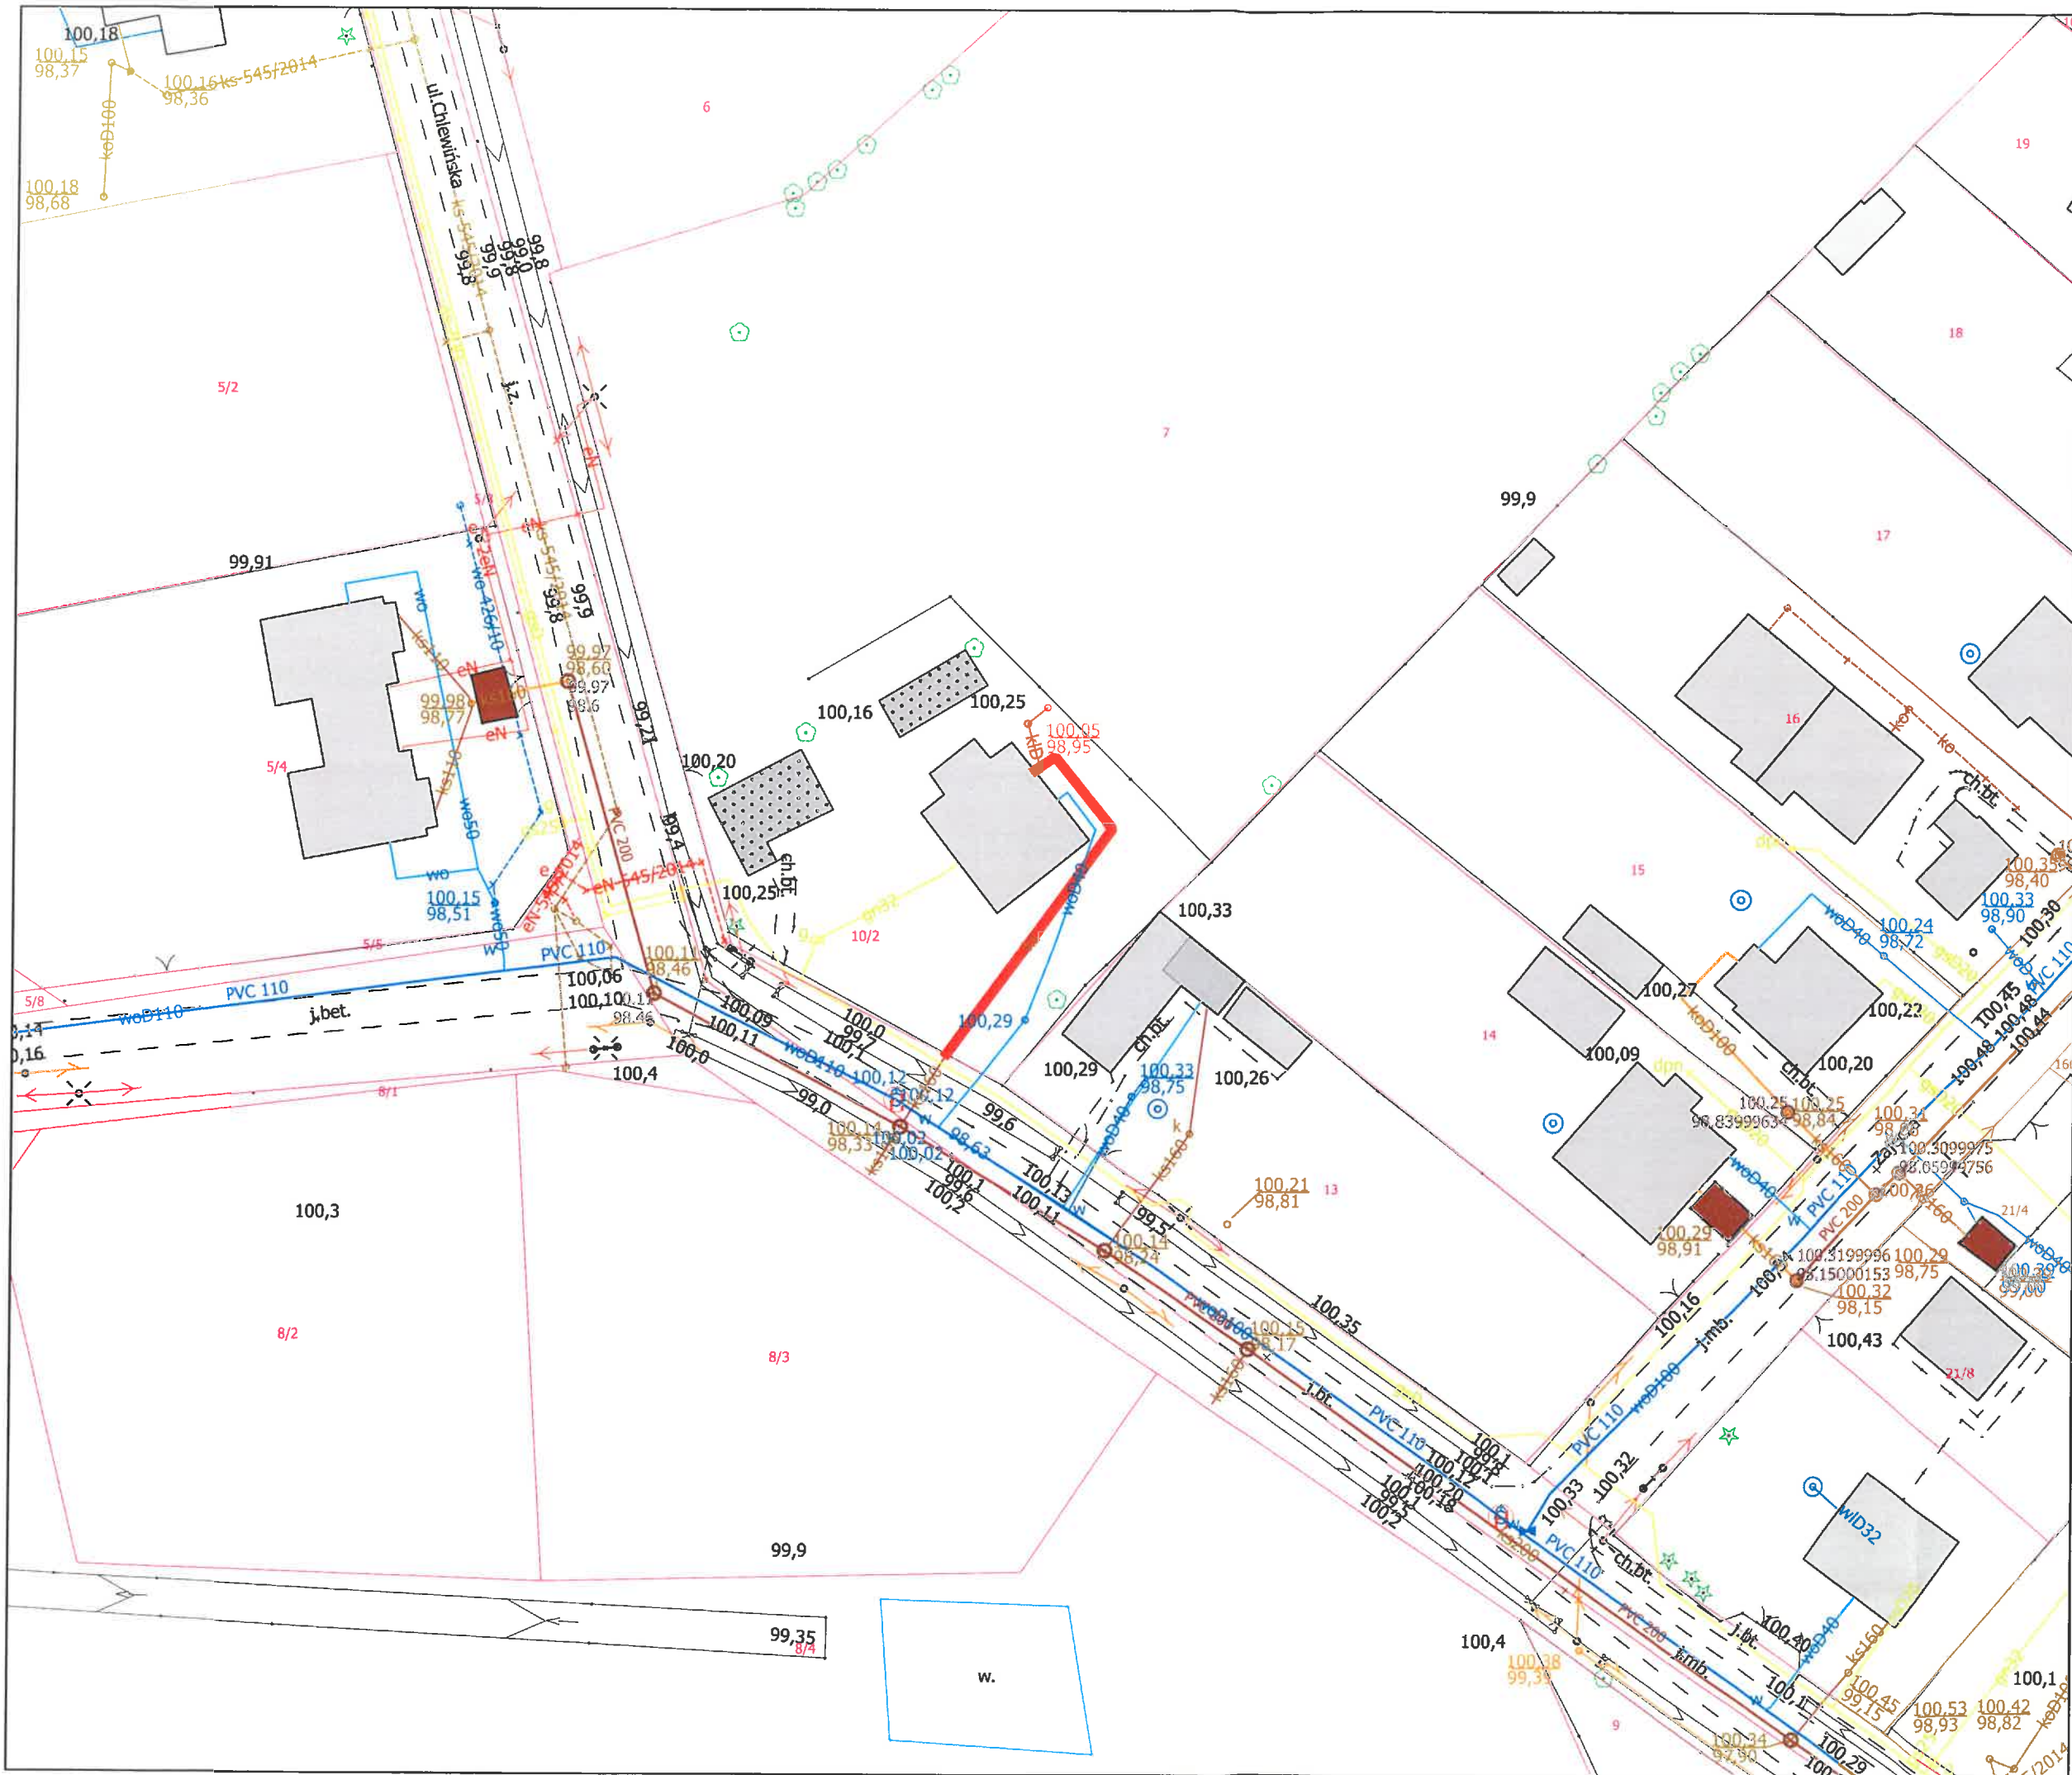



Przyłącze kanalizacji sanitarnej
 Adres: ul. Chlewińska 27
 Grodzisk Mazowiecki
 dz. nr ew. 7 obręb 2

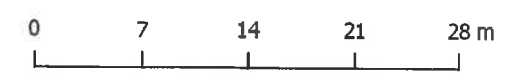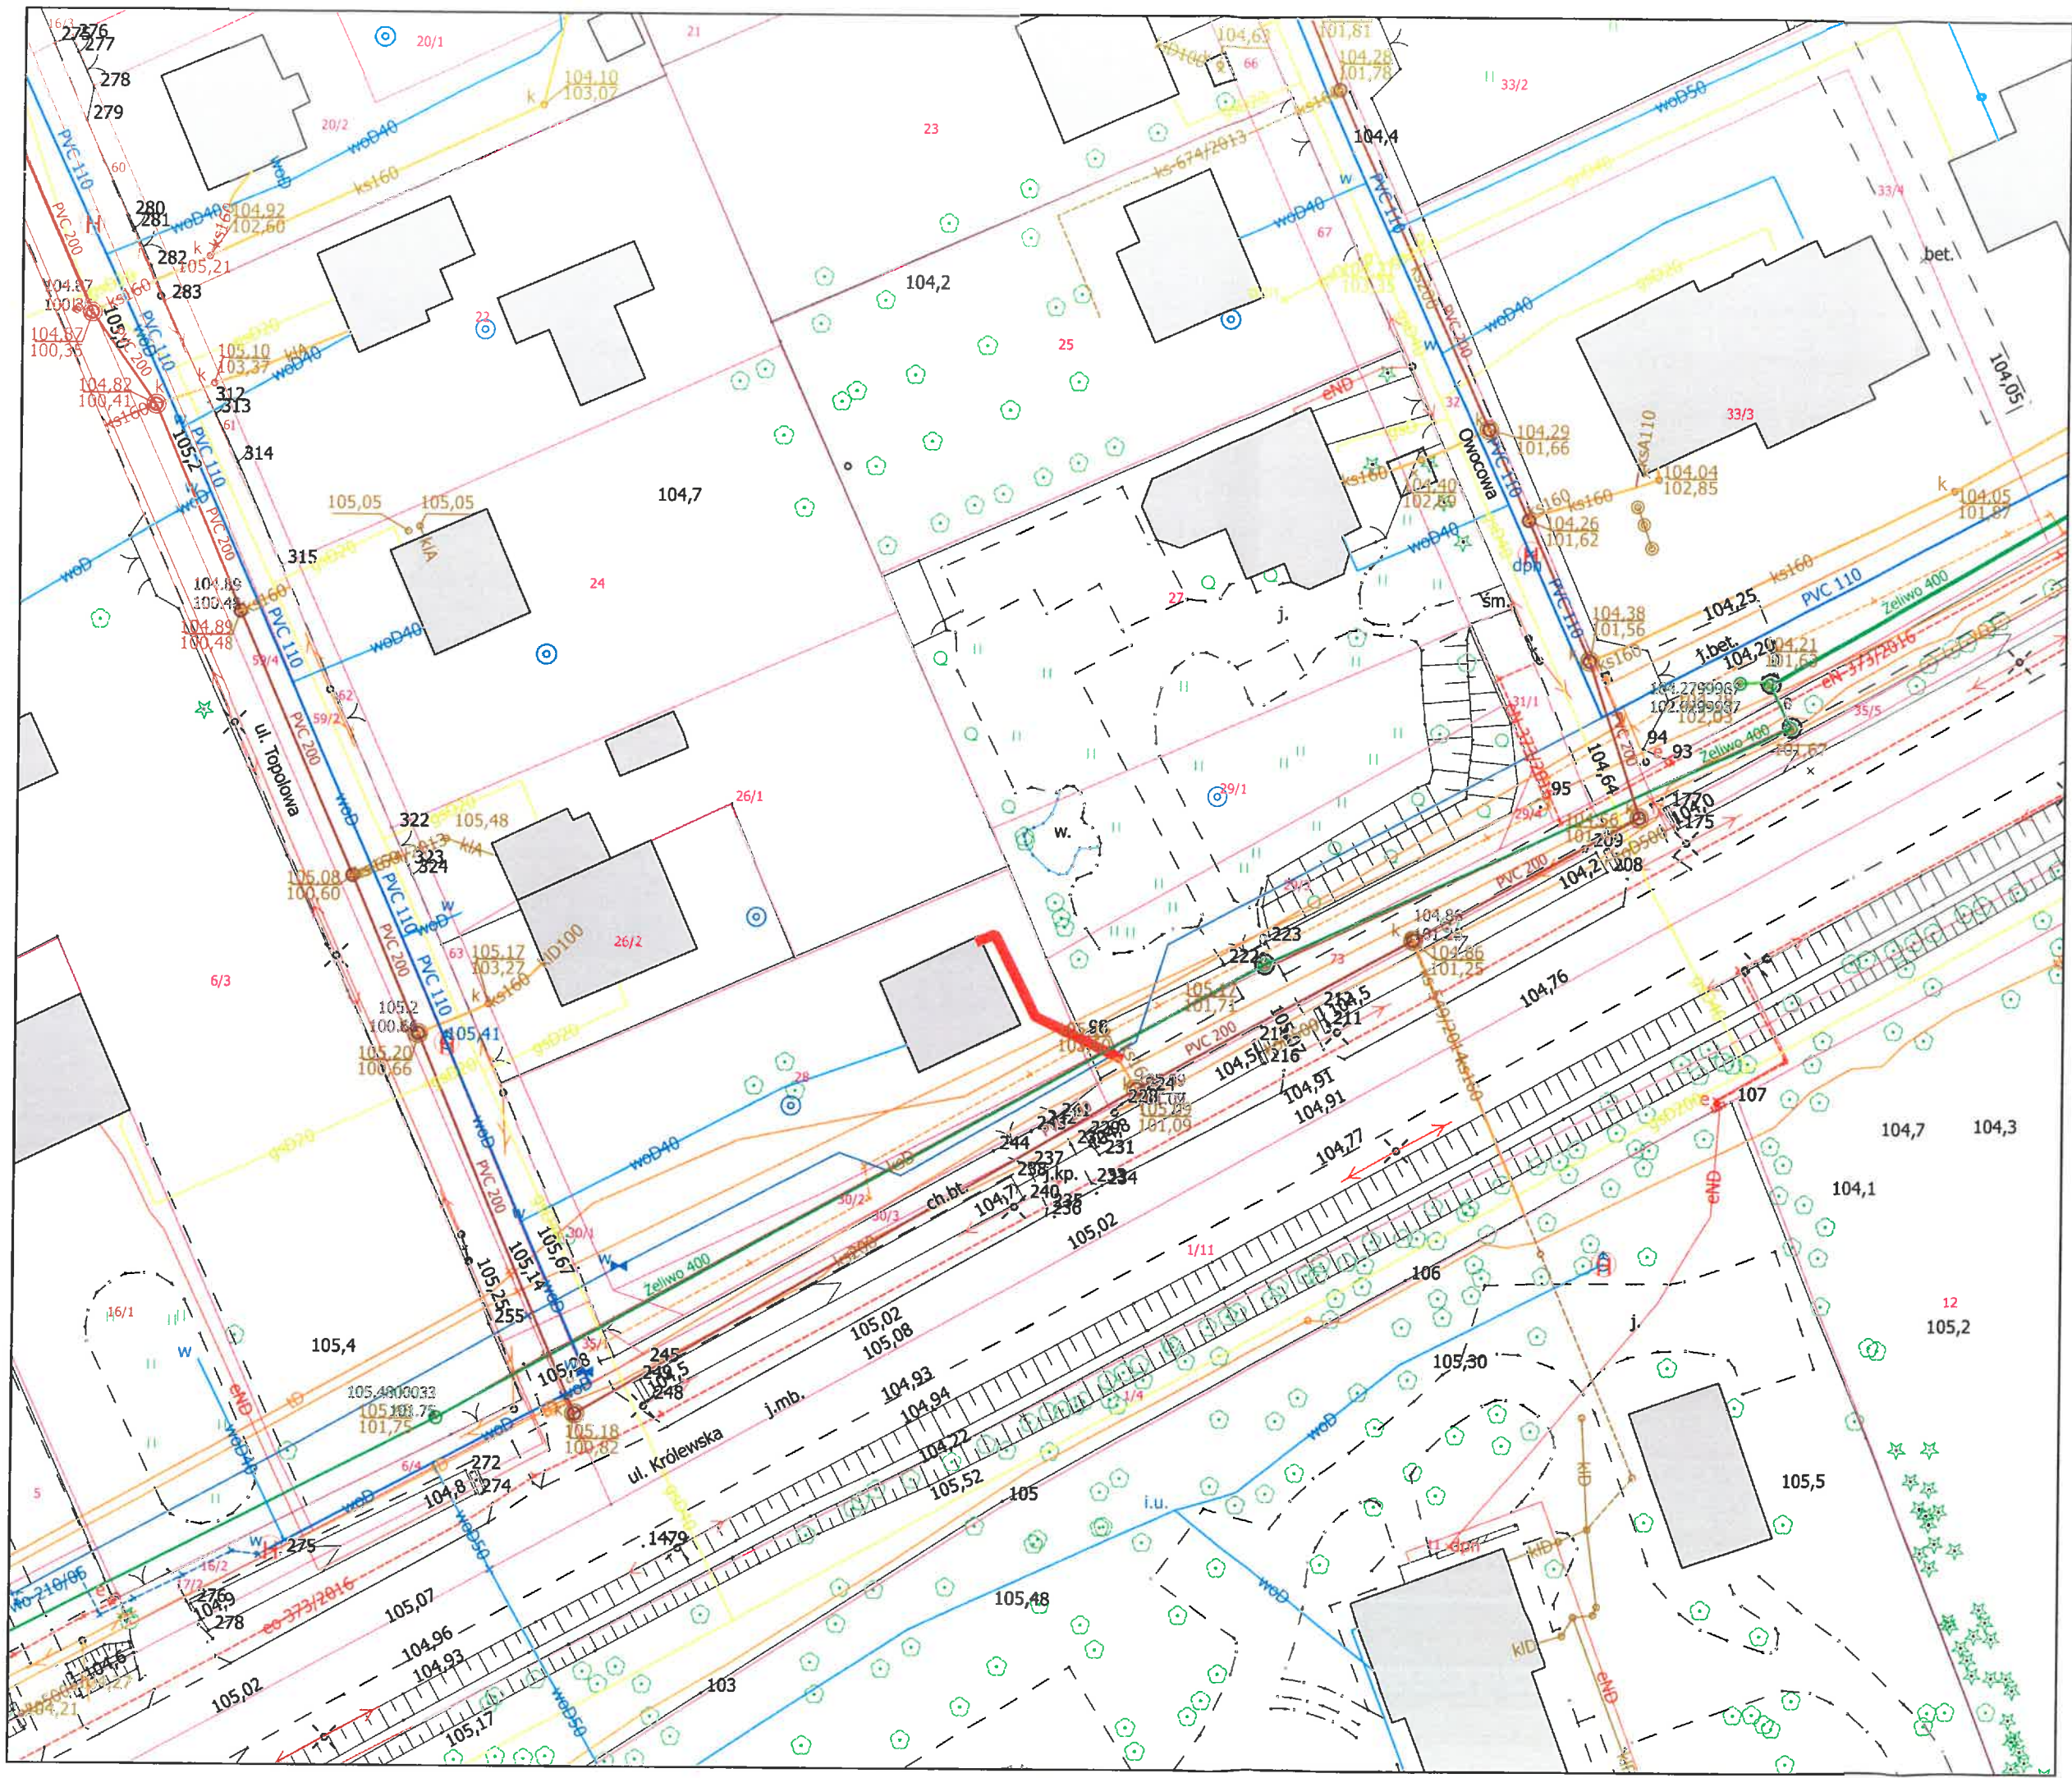


Przyłącze kanalizacji sanitarnej
 Adres: ul. Królewska 24
 Grodzisk Mazowiecki
 dz. nr ew. 28 obręb 36

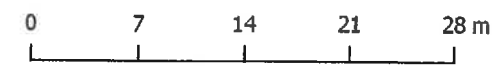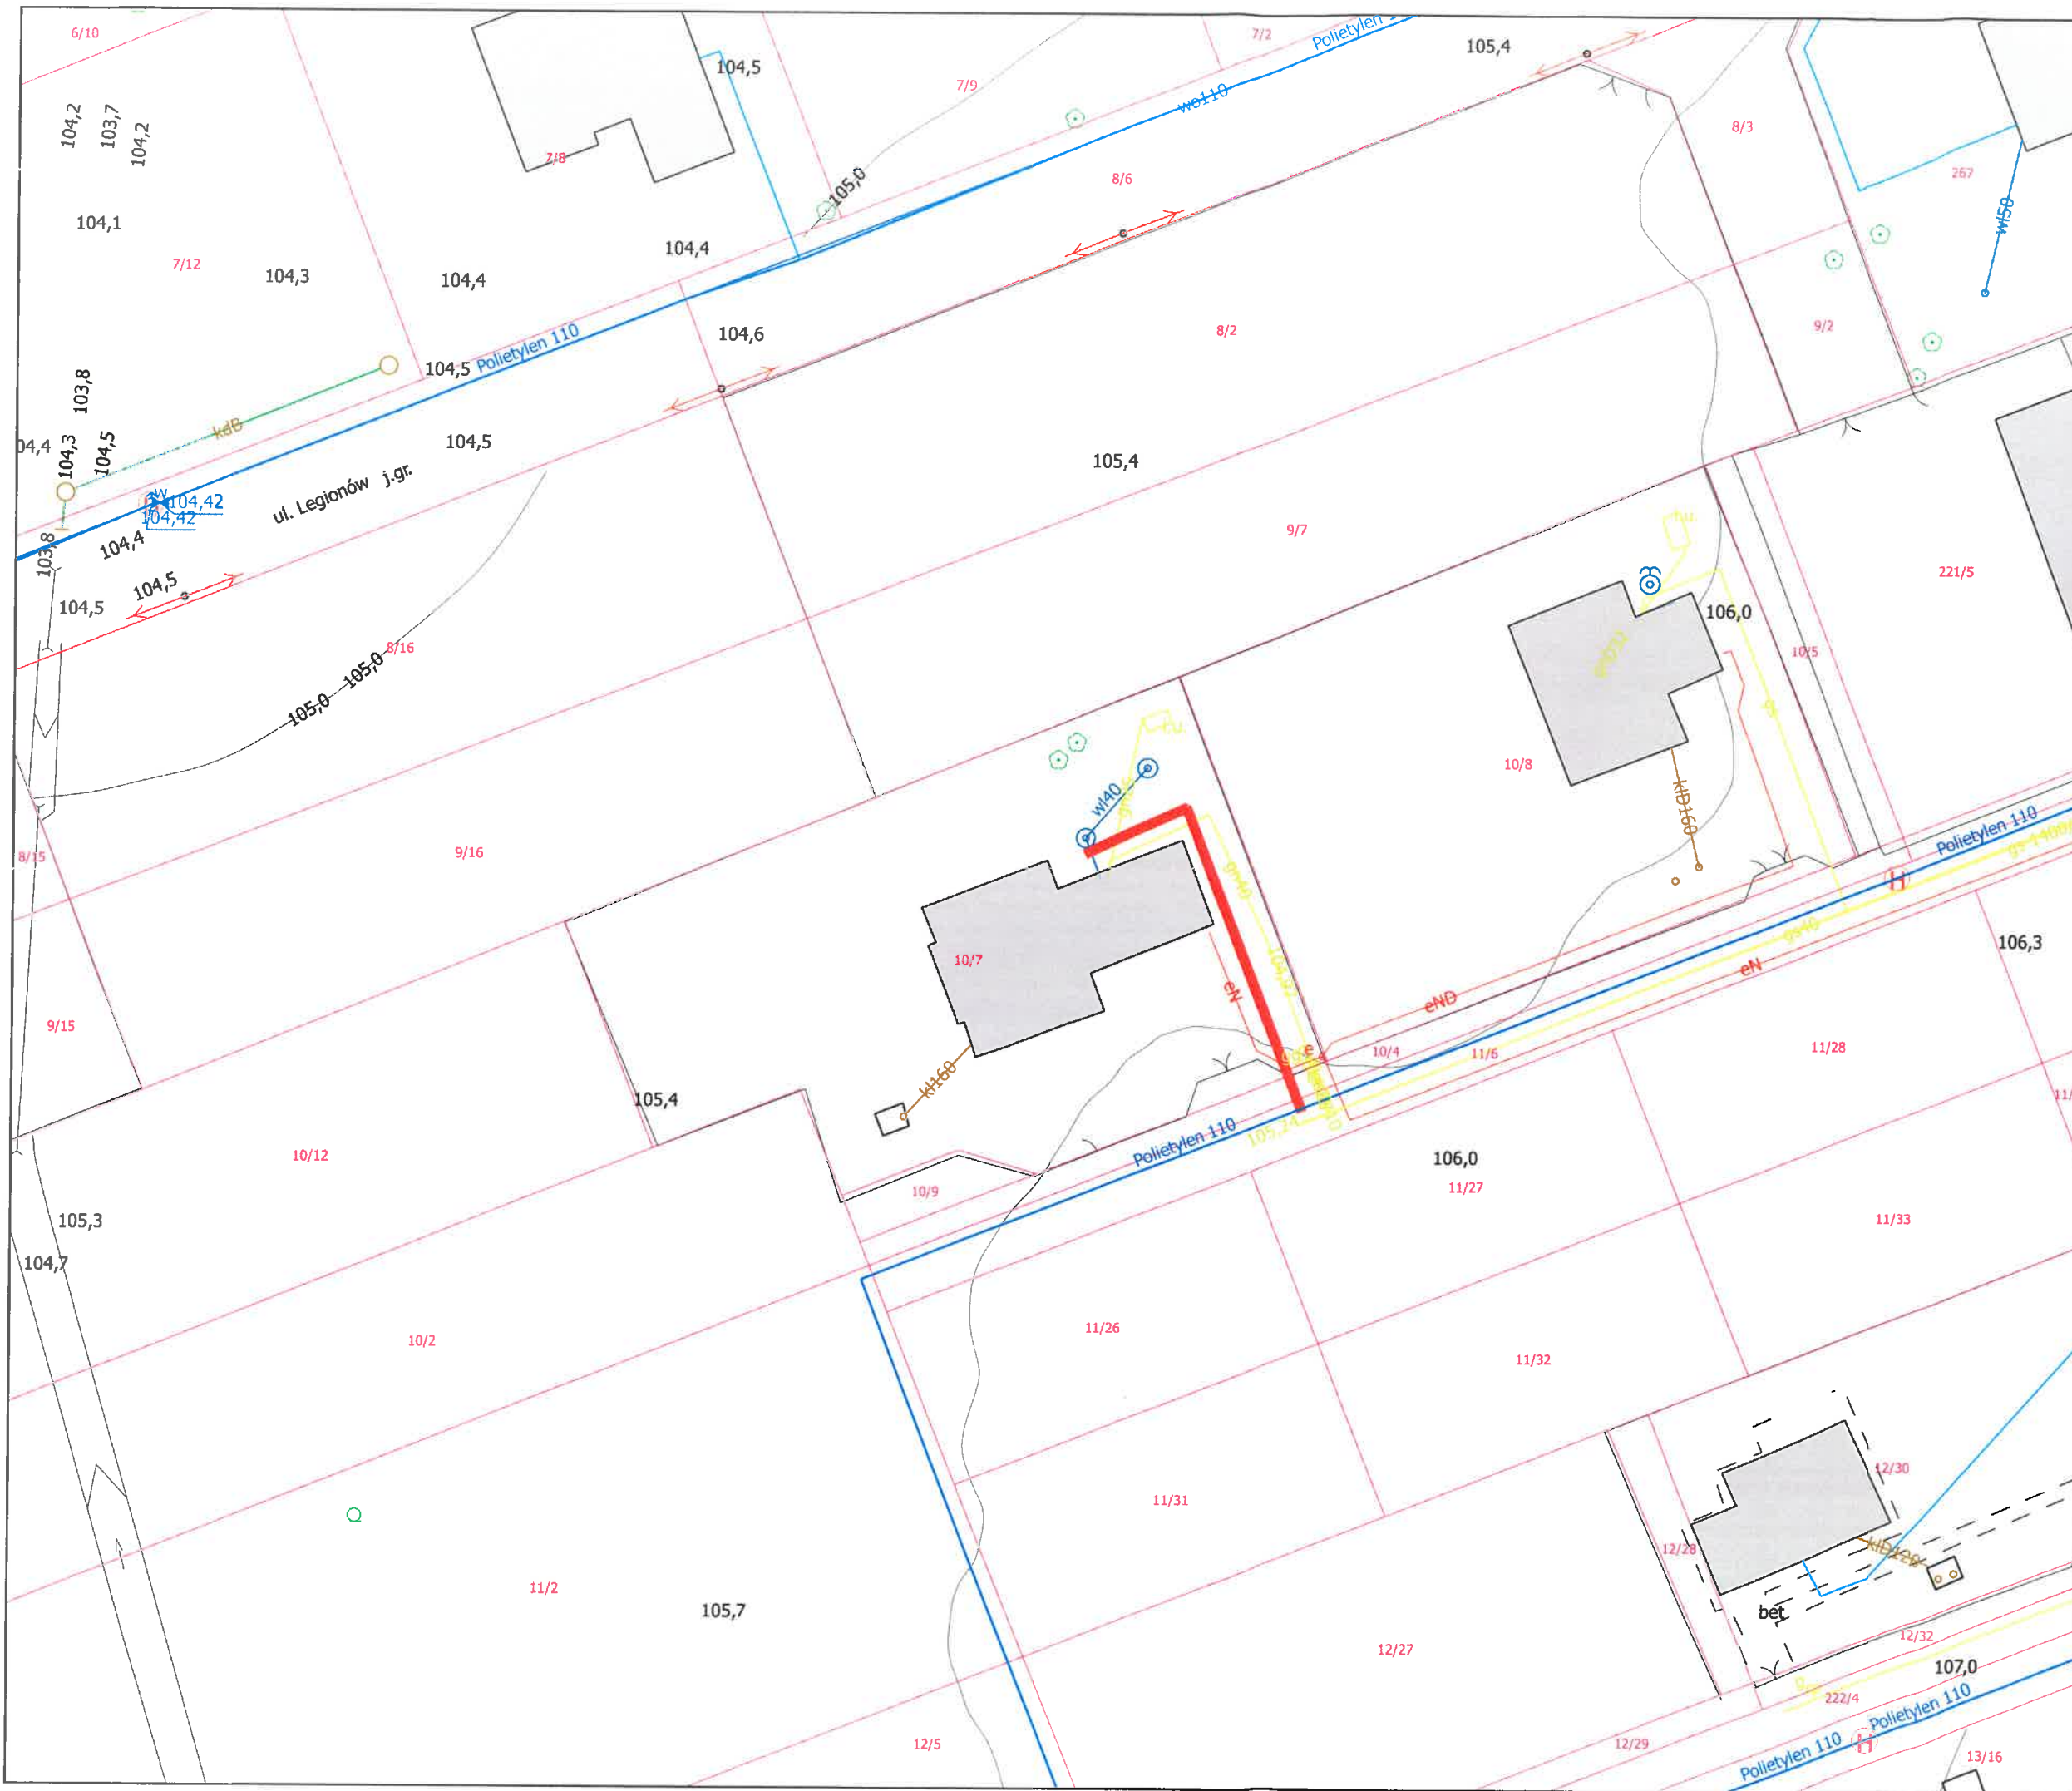



Przyłącze wodociągowe
 Adres: ul. Dragońska 14
 Kady
 dz. nr ew. 10/7

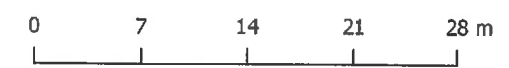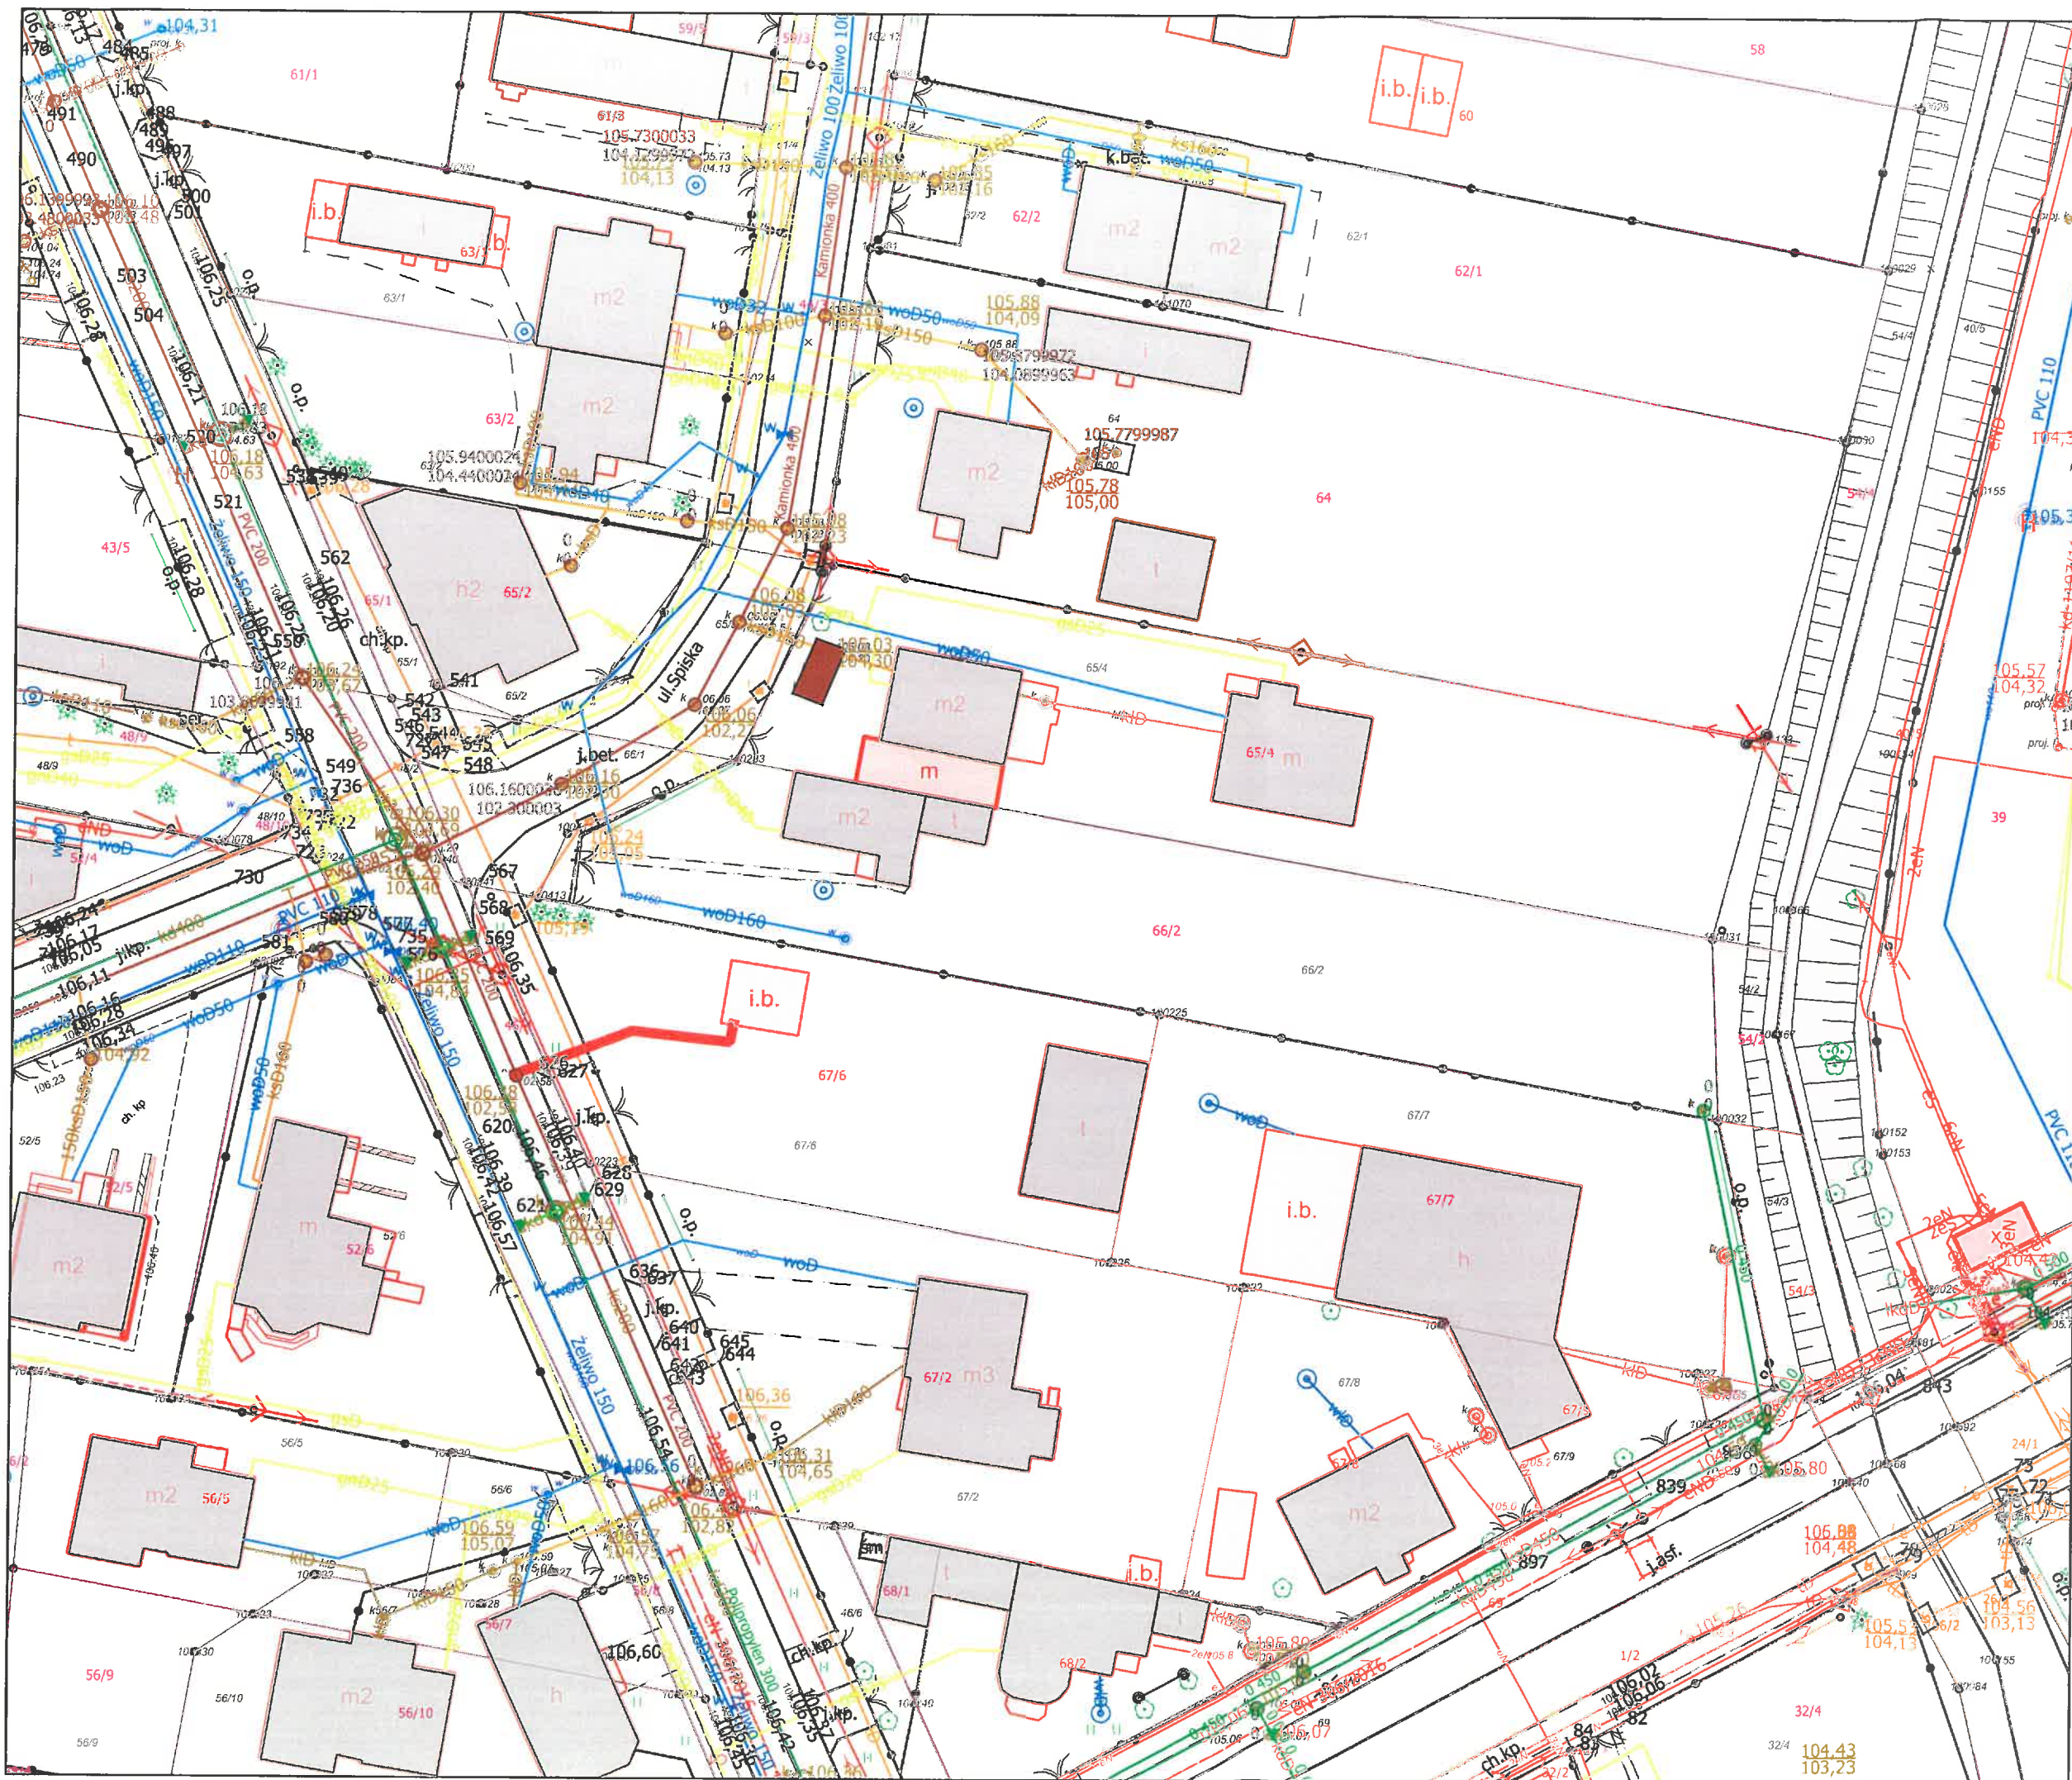


Przyłącze kanalizacji sanitarnej
 Adres: ul. Żytnia 4
 Grodzisk Mazowiecki
 dz. nr ew. 67/6 obręb 22

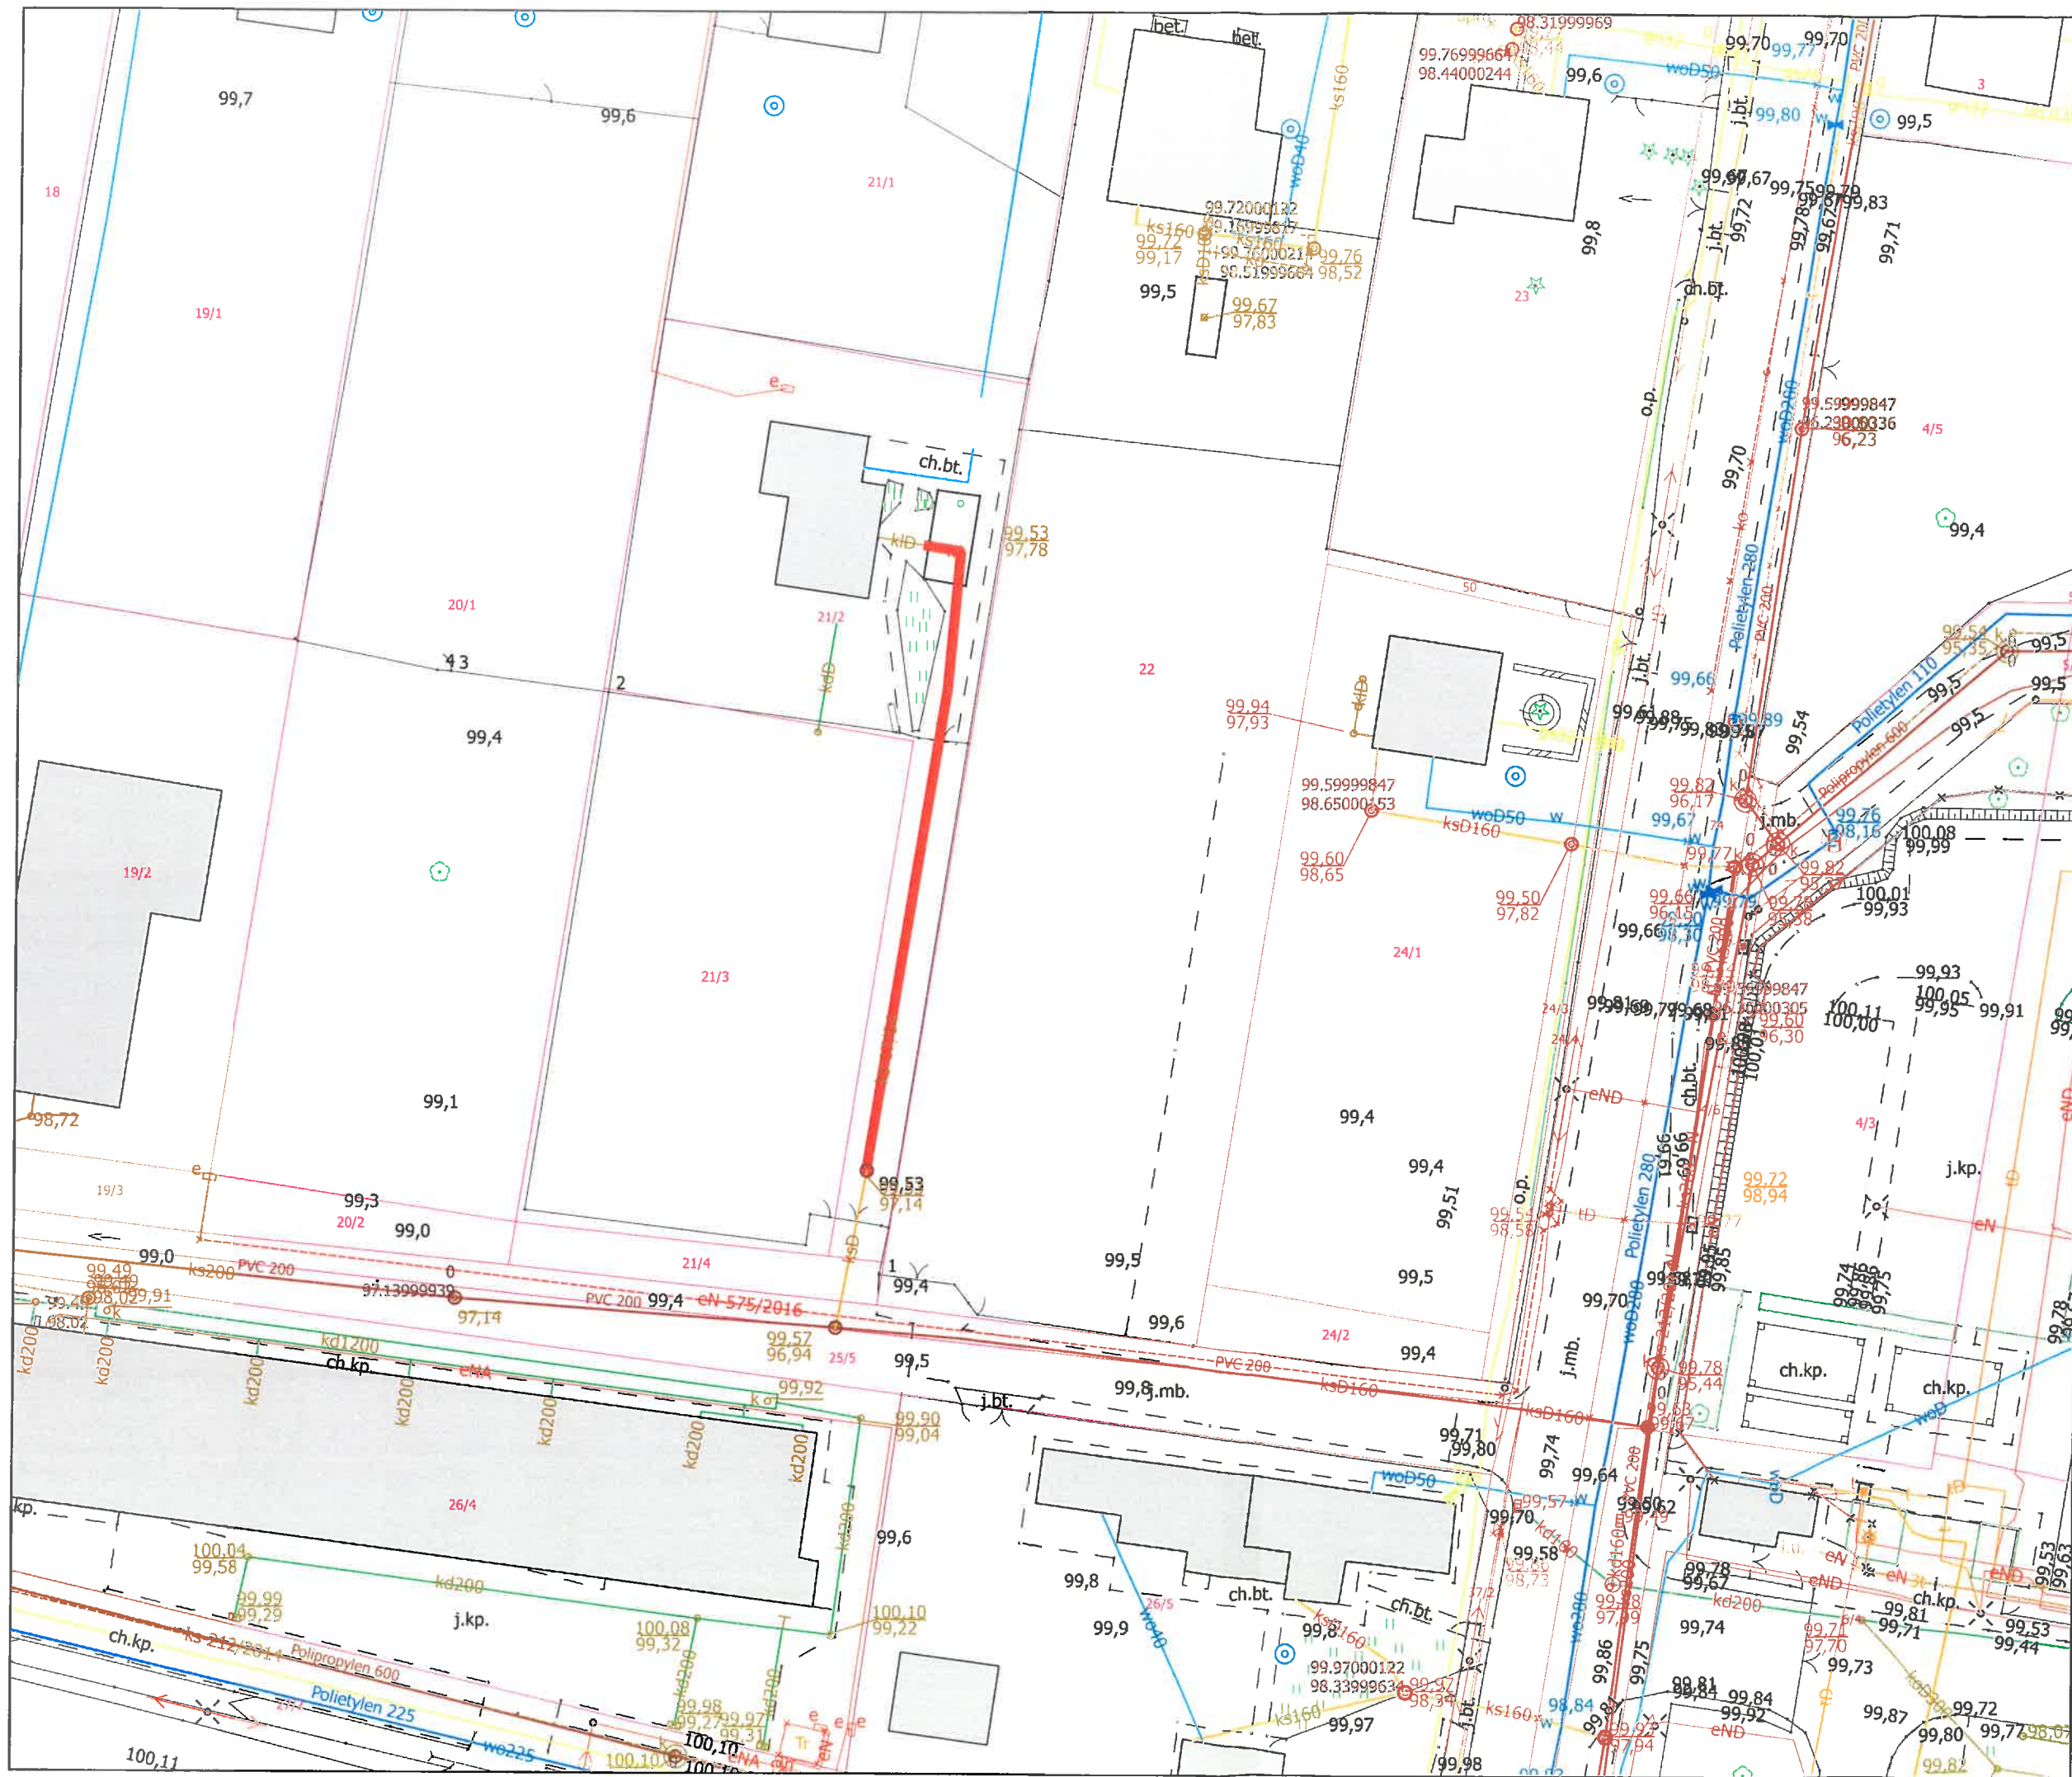



Przyłącze kanalizacji sanitarnej
 Adres: ul. Rybna 6
 Grodzisk Mazowiecki
 dz. nr ew. 21/2 obręb 4

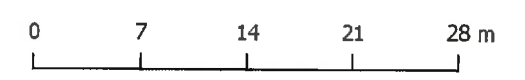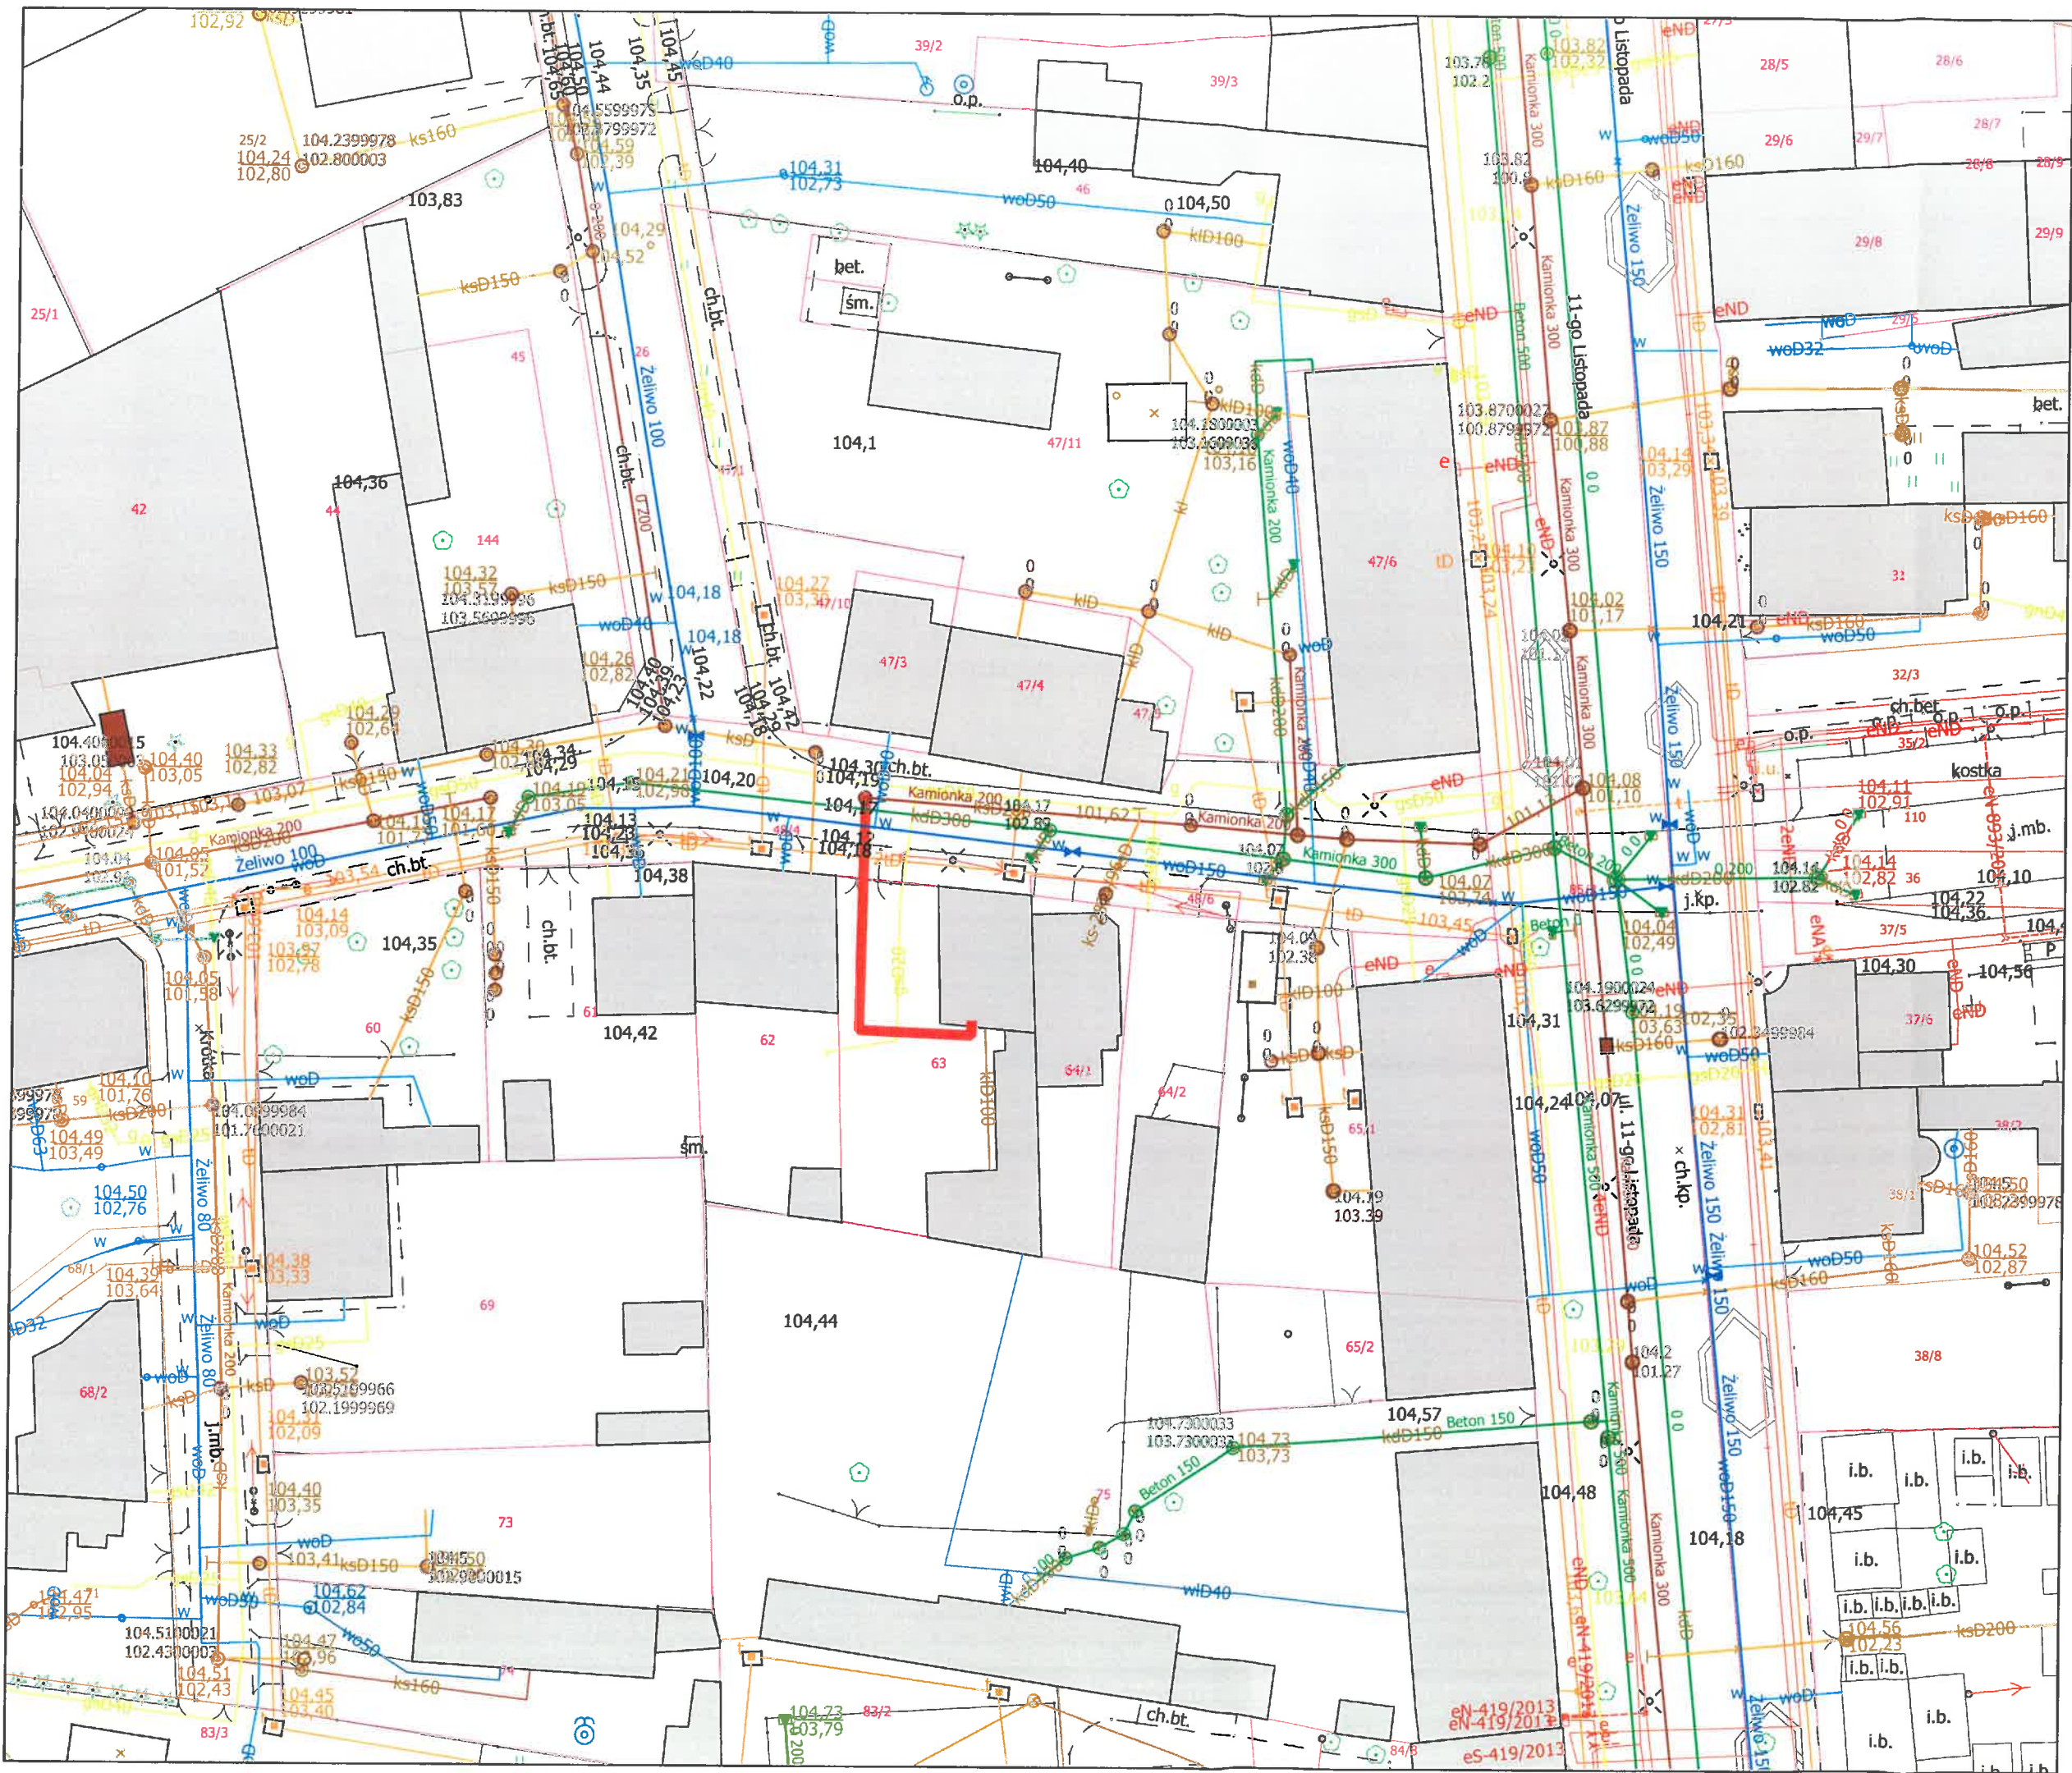


Przyłącze kanalizacji sanitarnej
 Adres: ul. Limanowskiego 5
 Grodzisk Mazowiecki
 dz. nr ew. 63 obręb 23

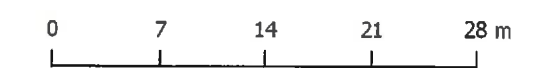



Przyłącze kanalizacji sanitarnej
 Adres: ul. Ułańska 5/1
 Grodzisk Mazowiecki
 dz. nr ew. 53 obręb 3

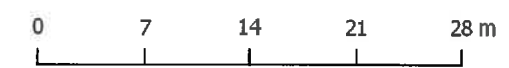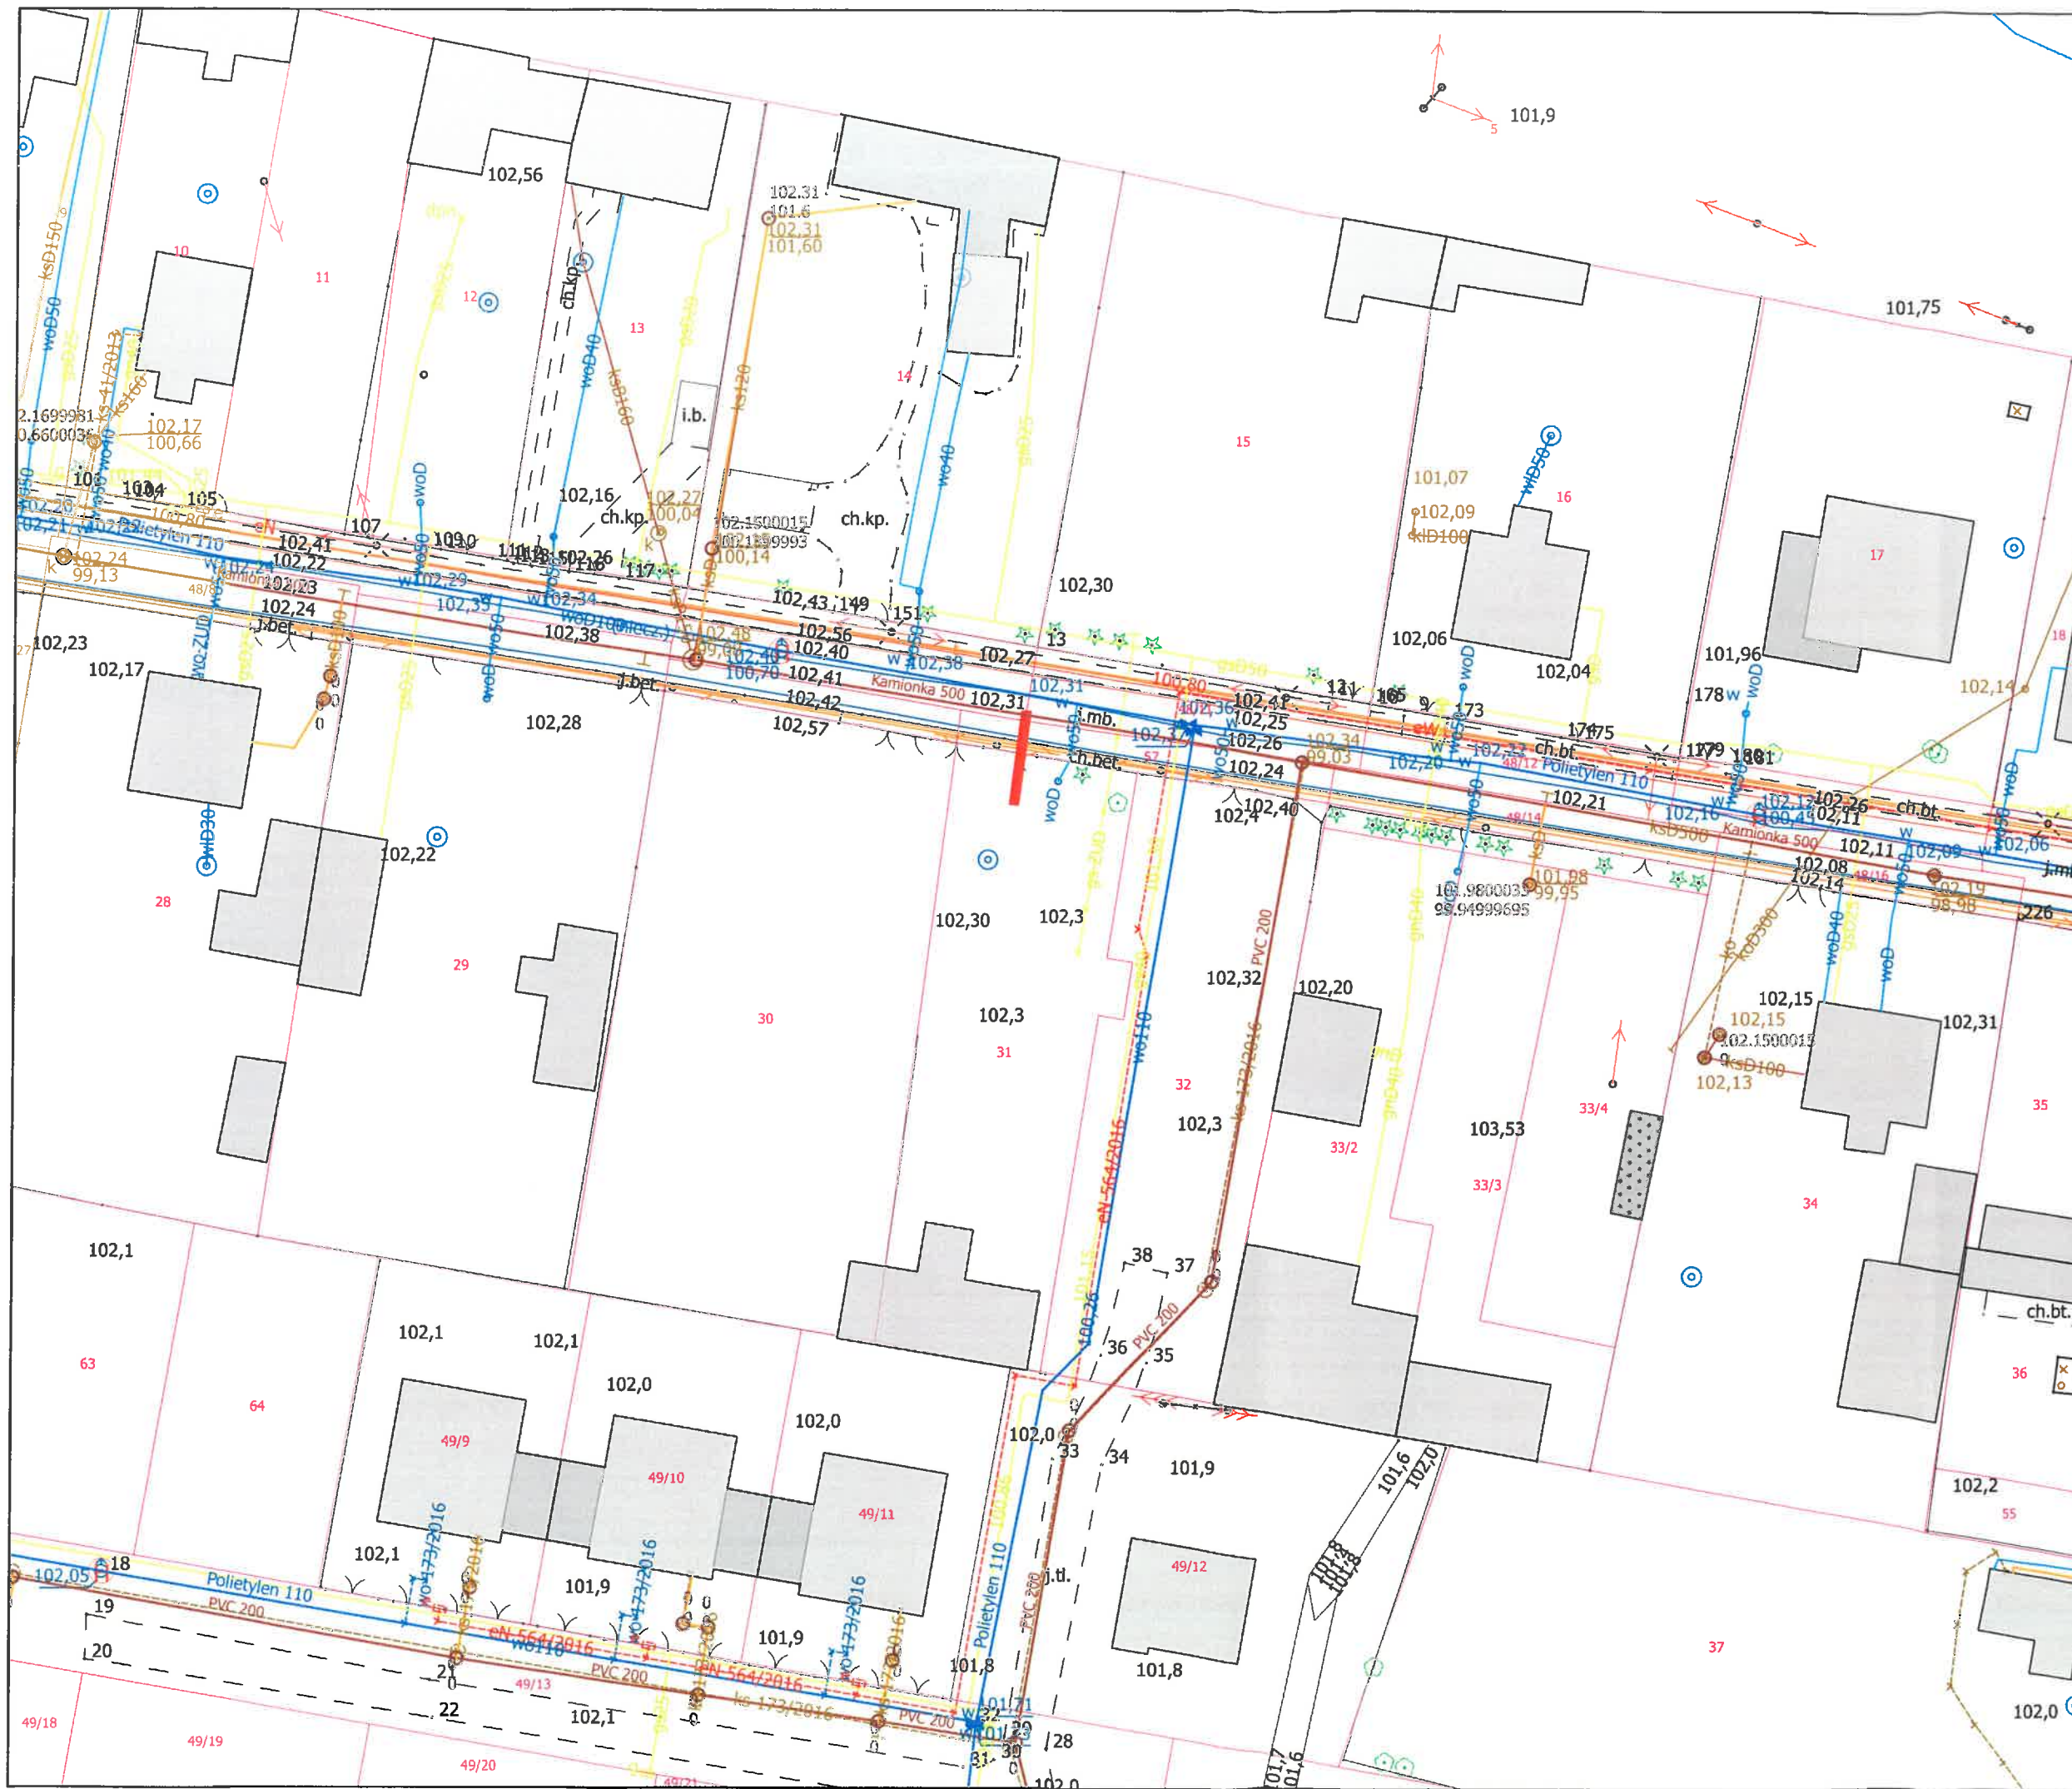


Przyłącze kanalizacji sanitarnej
 Adres: ul. Bankowa 11
 Grodzisk Mazowiecki
 dz. nr ew. 31 obręb 56

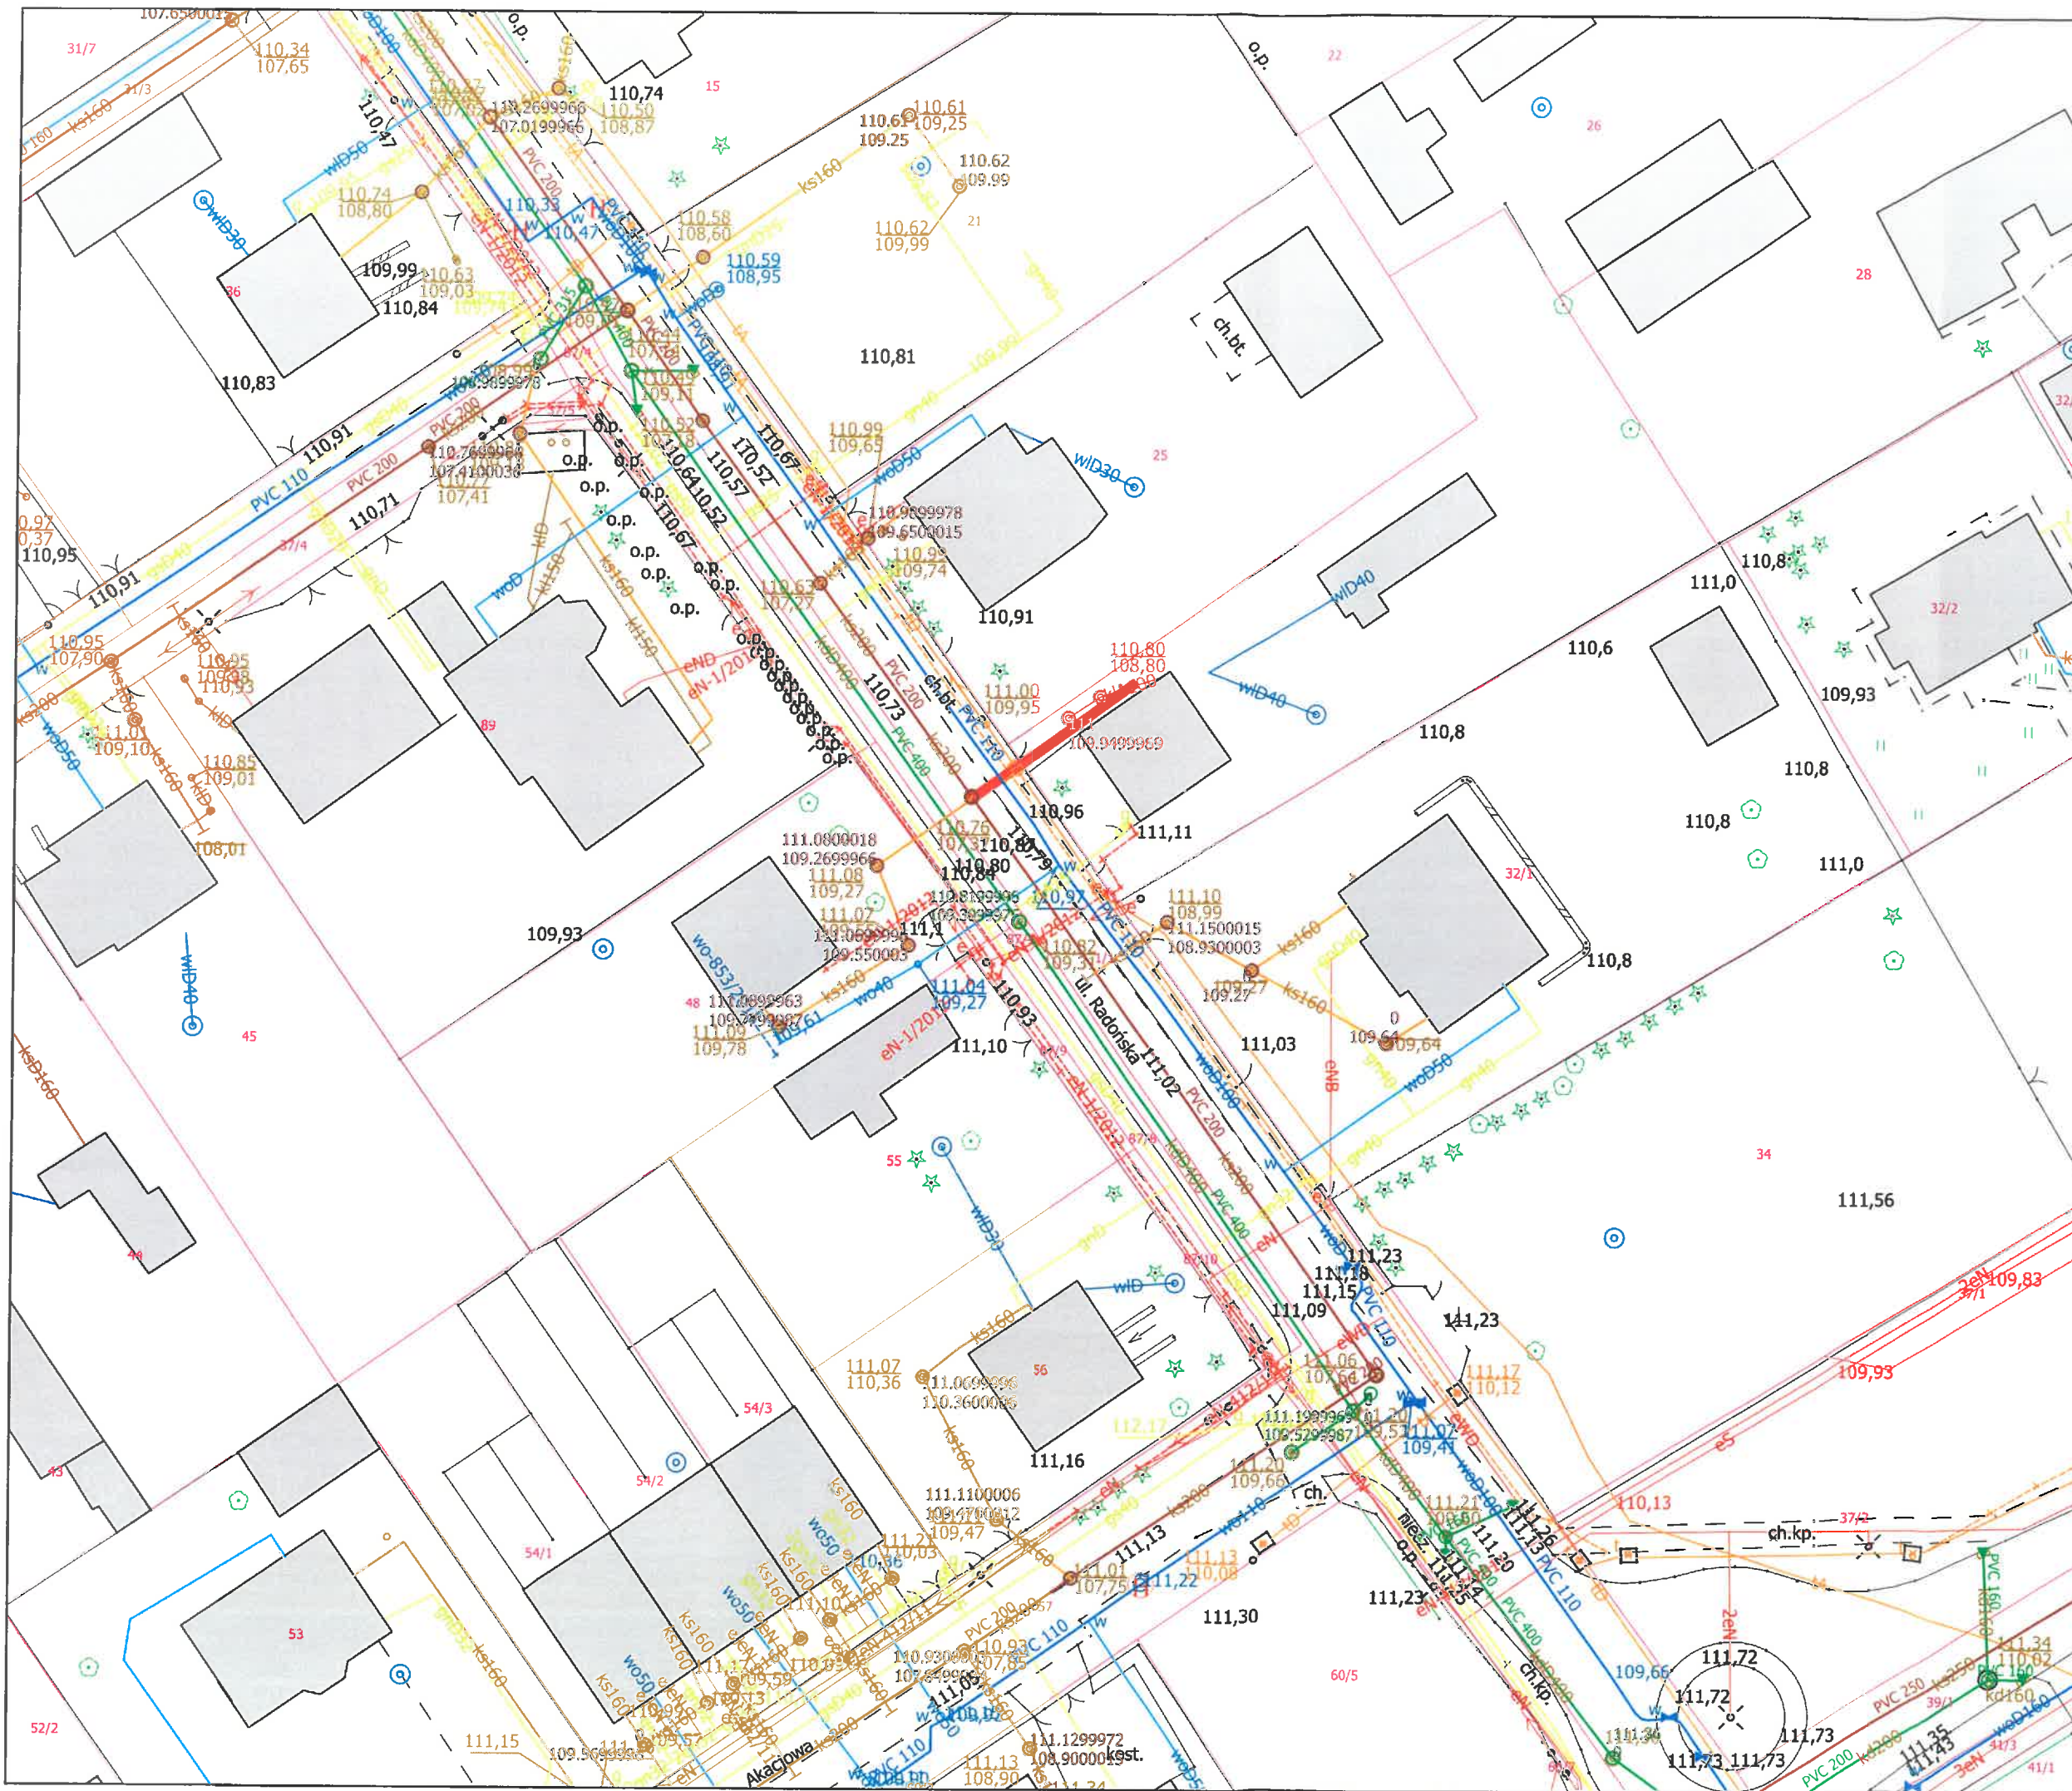


Przyłącze kanalizacji sanitarnej
 Adres: ul. Radońska 16
 Grodzisk Mazowiecki
 dz. nr ew. 27 obręb 67

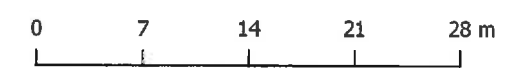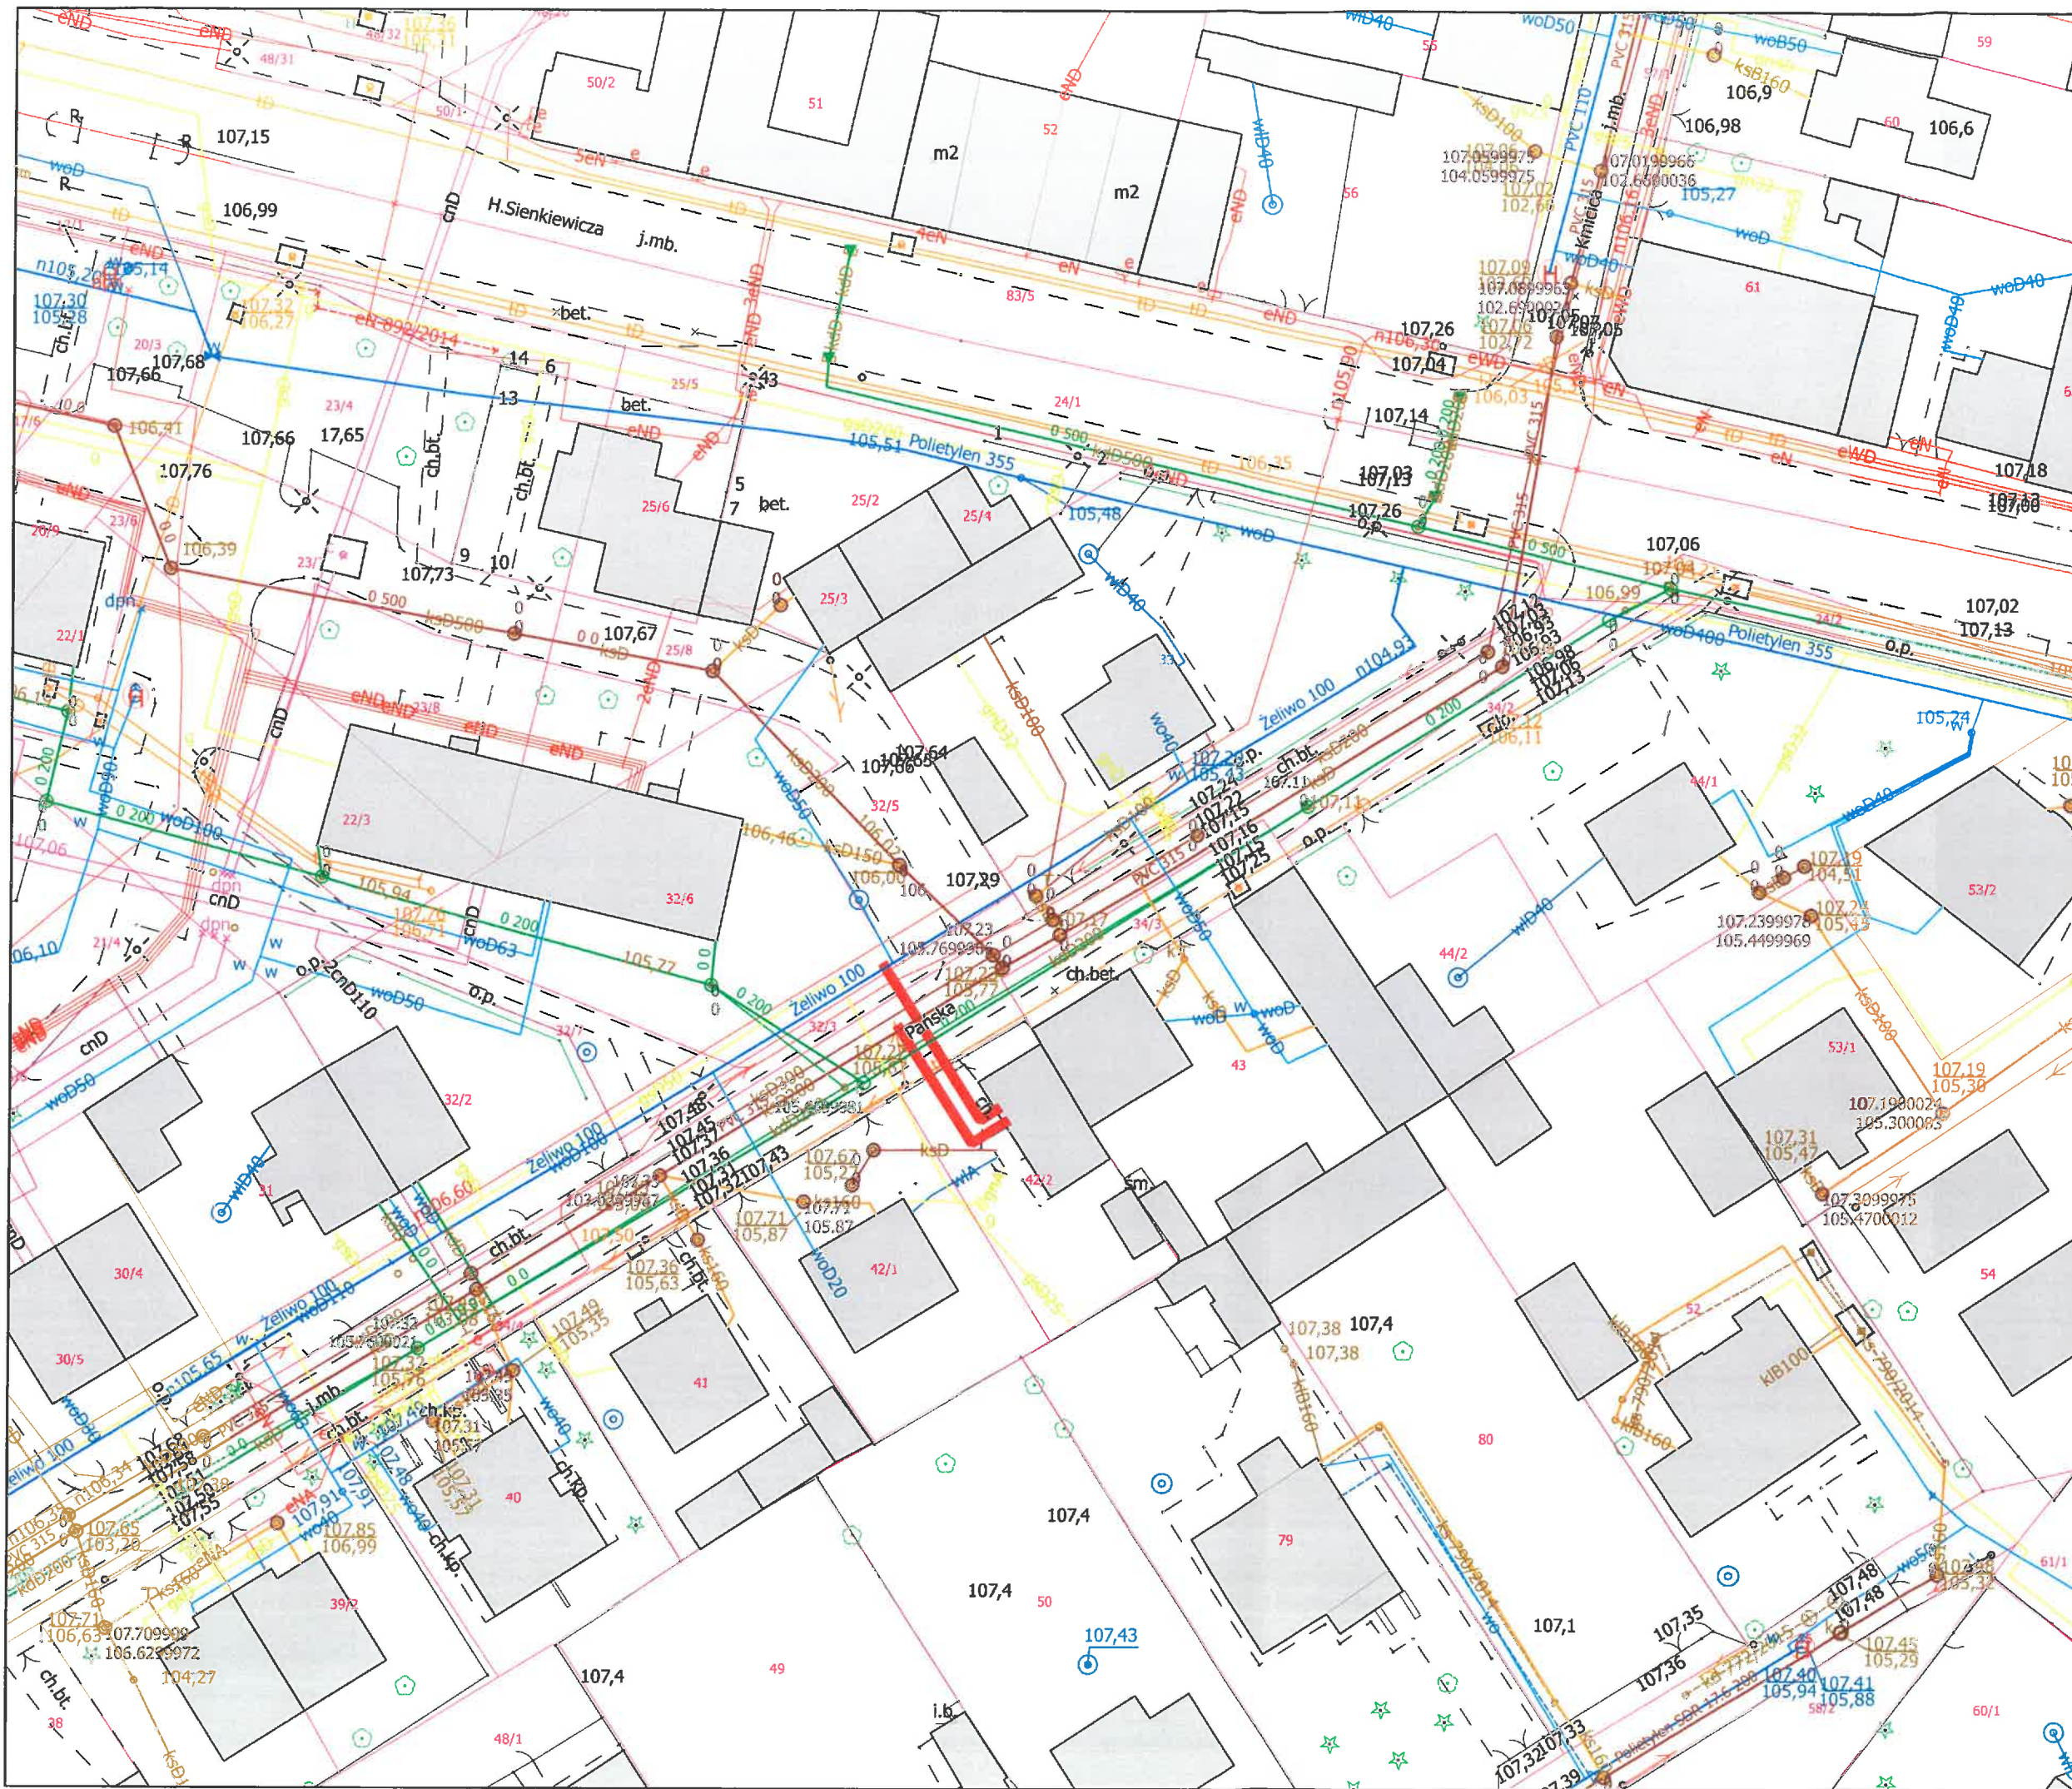



Przyłącze wodociągowe
 i kanalizacji sanitarnej
 Adres: ul. Pańska 5
 Grodzisk Mazowiecki
 dz. nr ew. 42/2 obręb 43

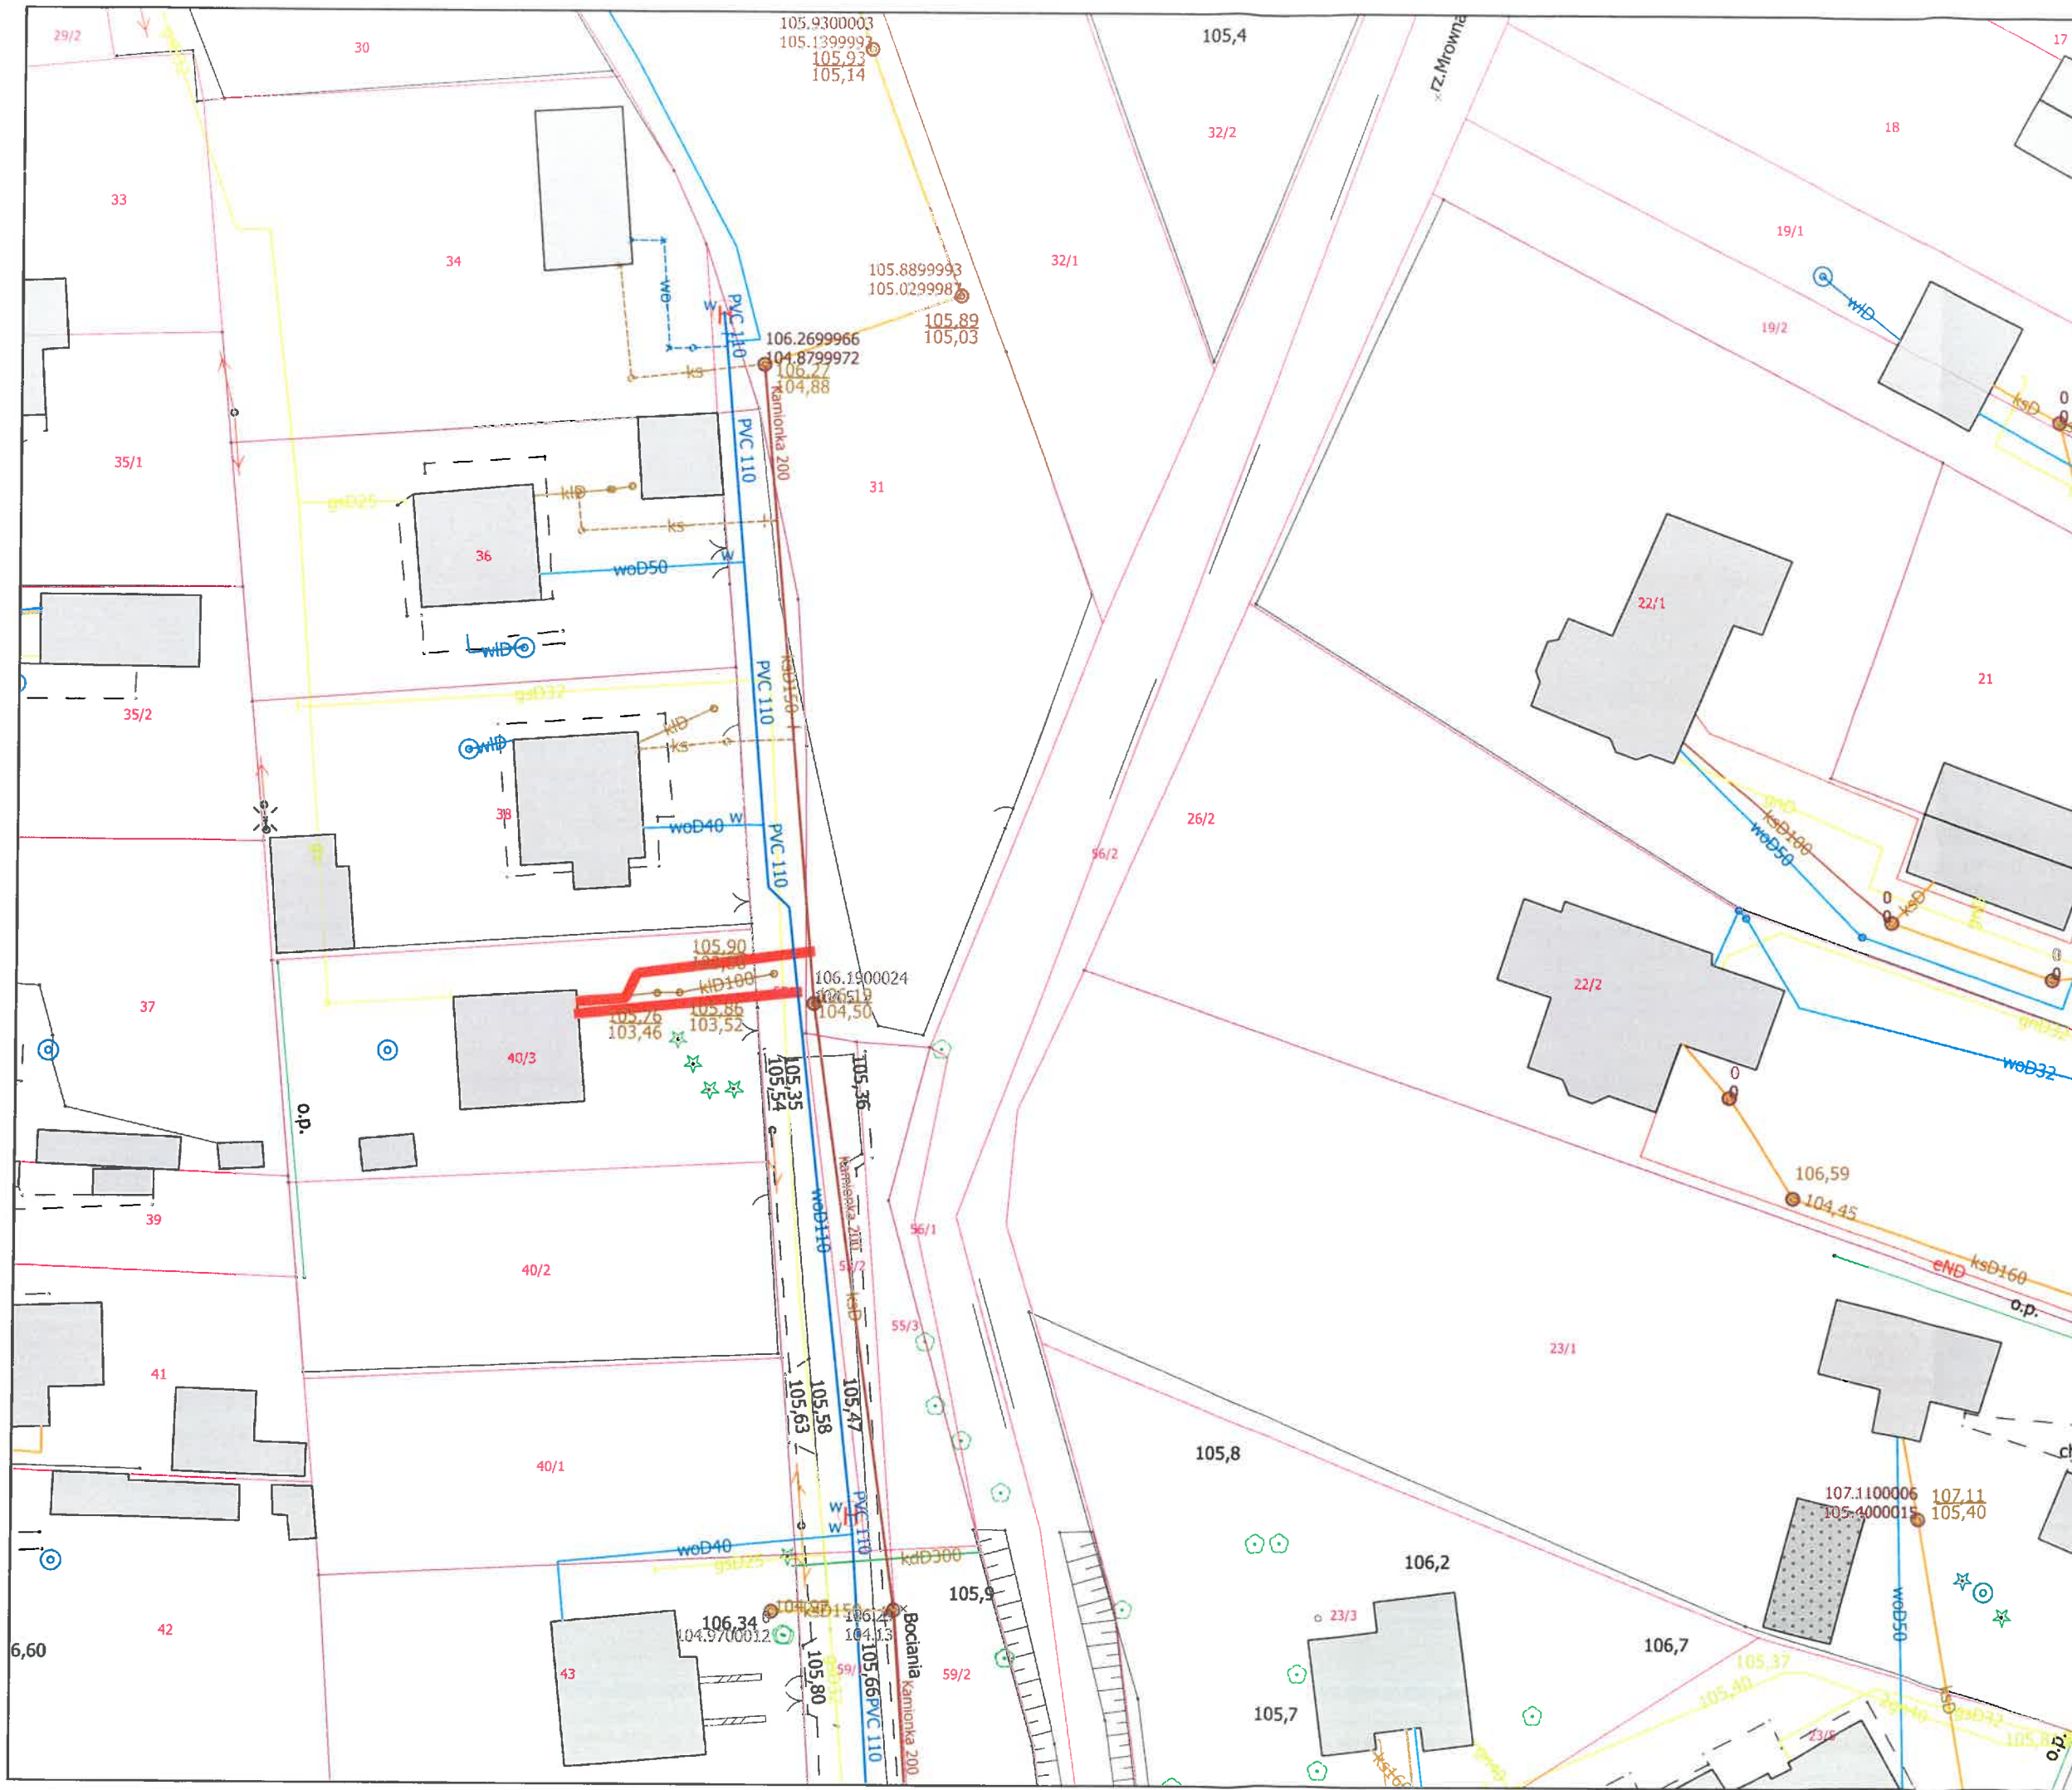



Przyłącze wodociągowe
i kanalizacji sanitarnej
Adres: ul. Bociania 9a
Grodzisk Mazowiecki
dz. nr ew. 40/3 obręb 39

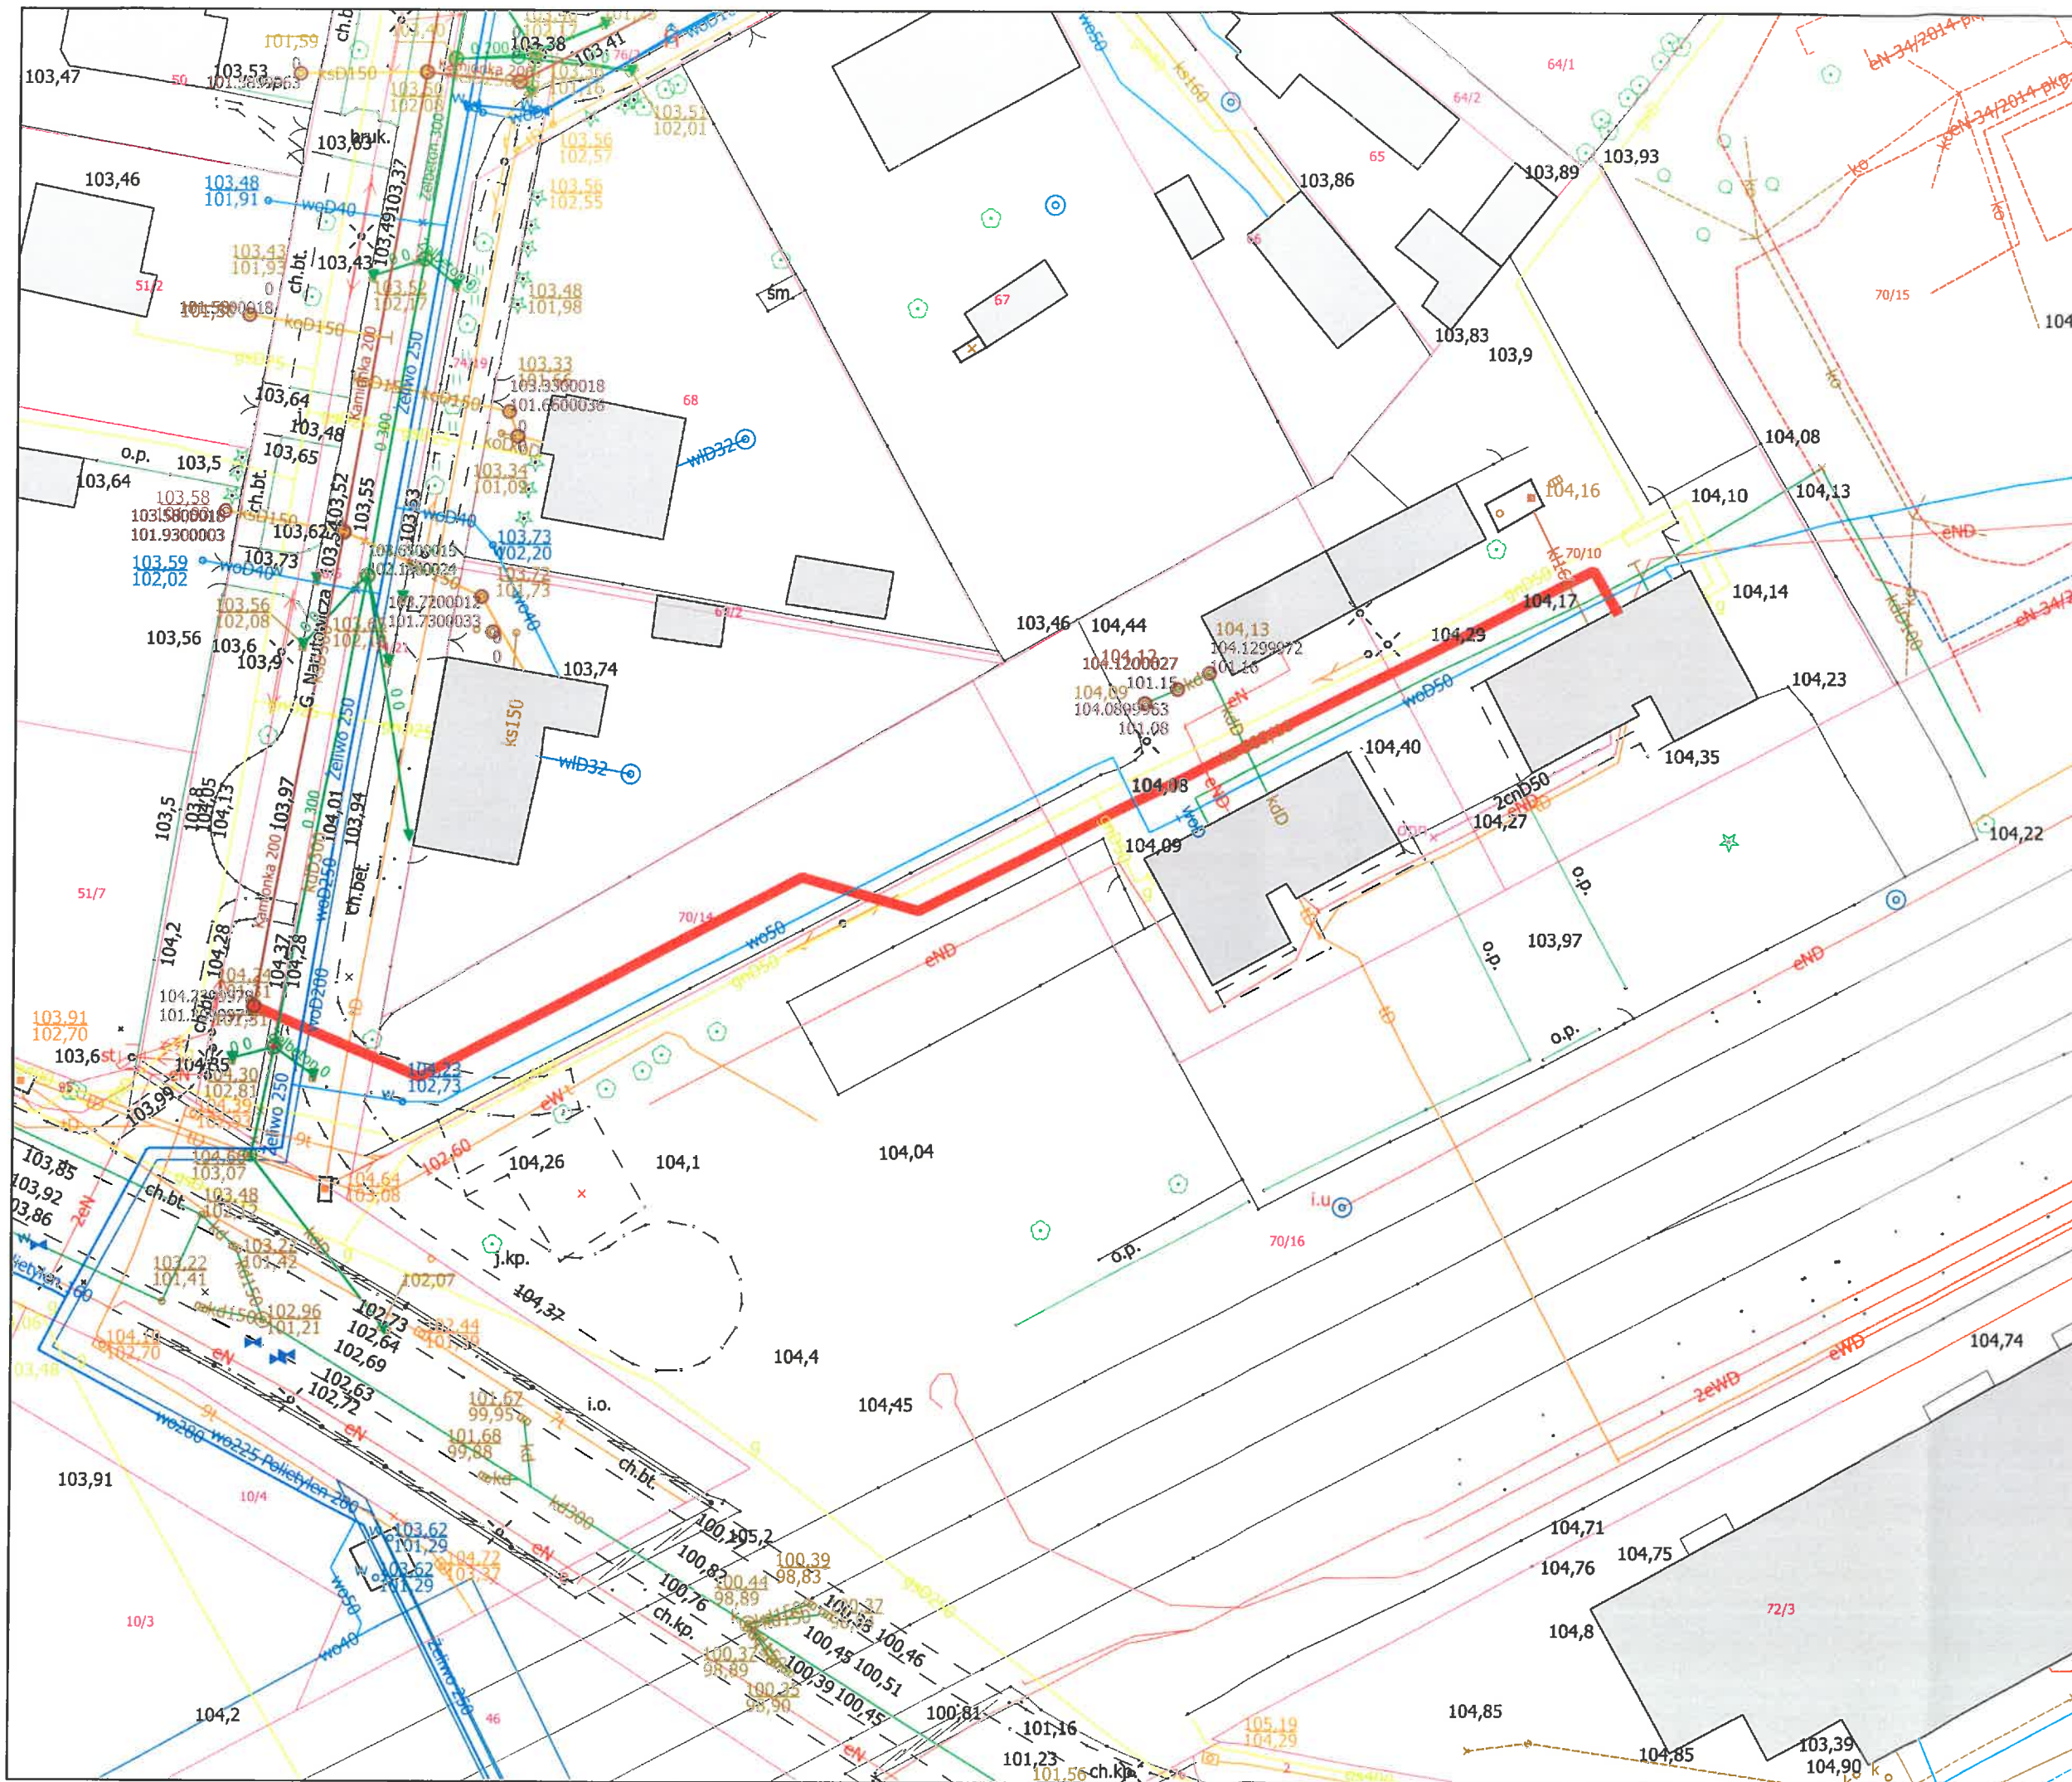



Przyłącze kanalizacji sanitarnej
 Adres: ul. Bałtycka 36A i 36B
 Grodzisk Mazowiecki
 dz. nr ew. 70/9, 70/10 obręb 17

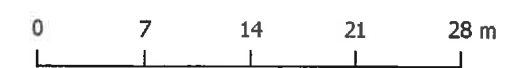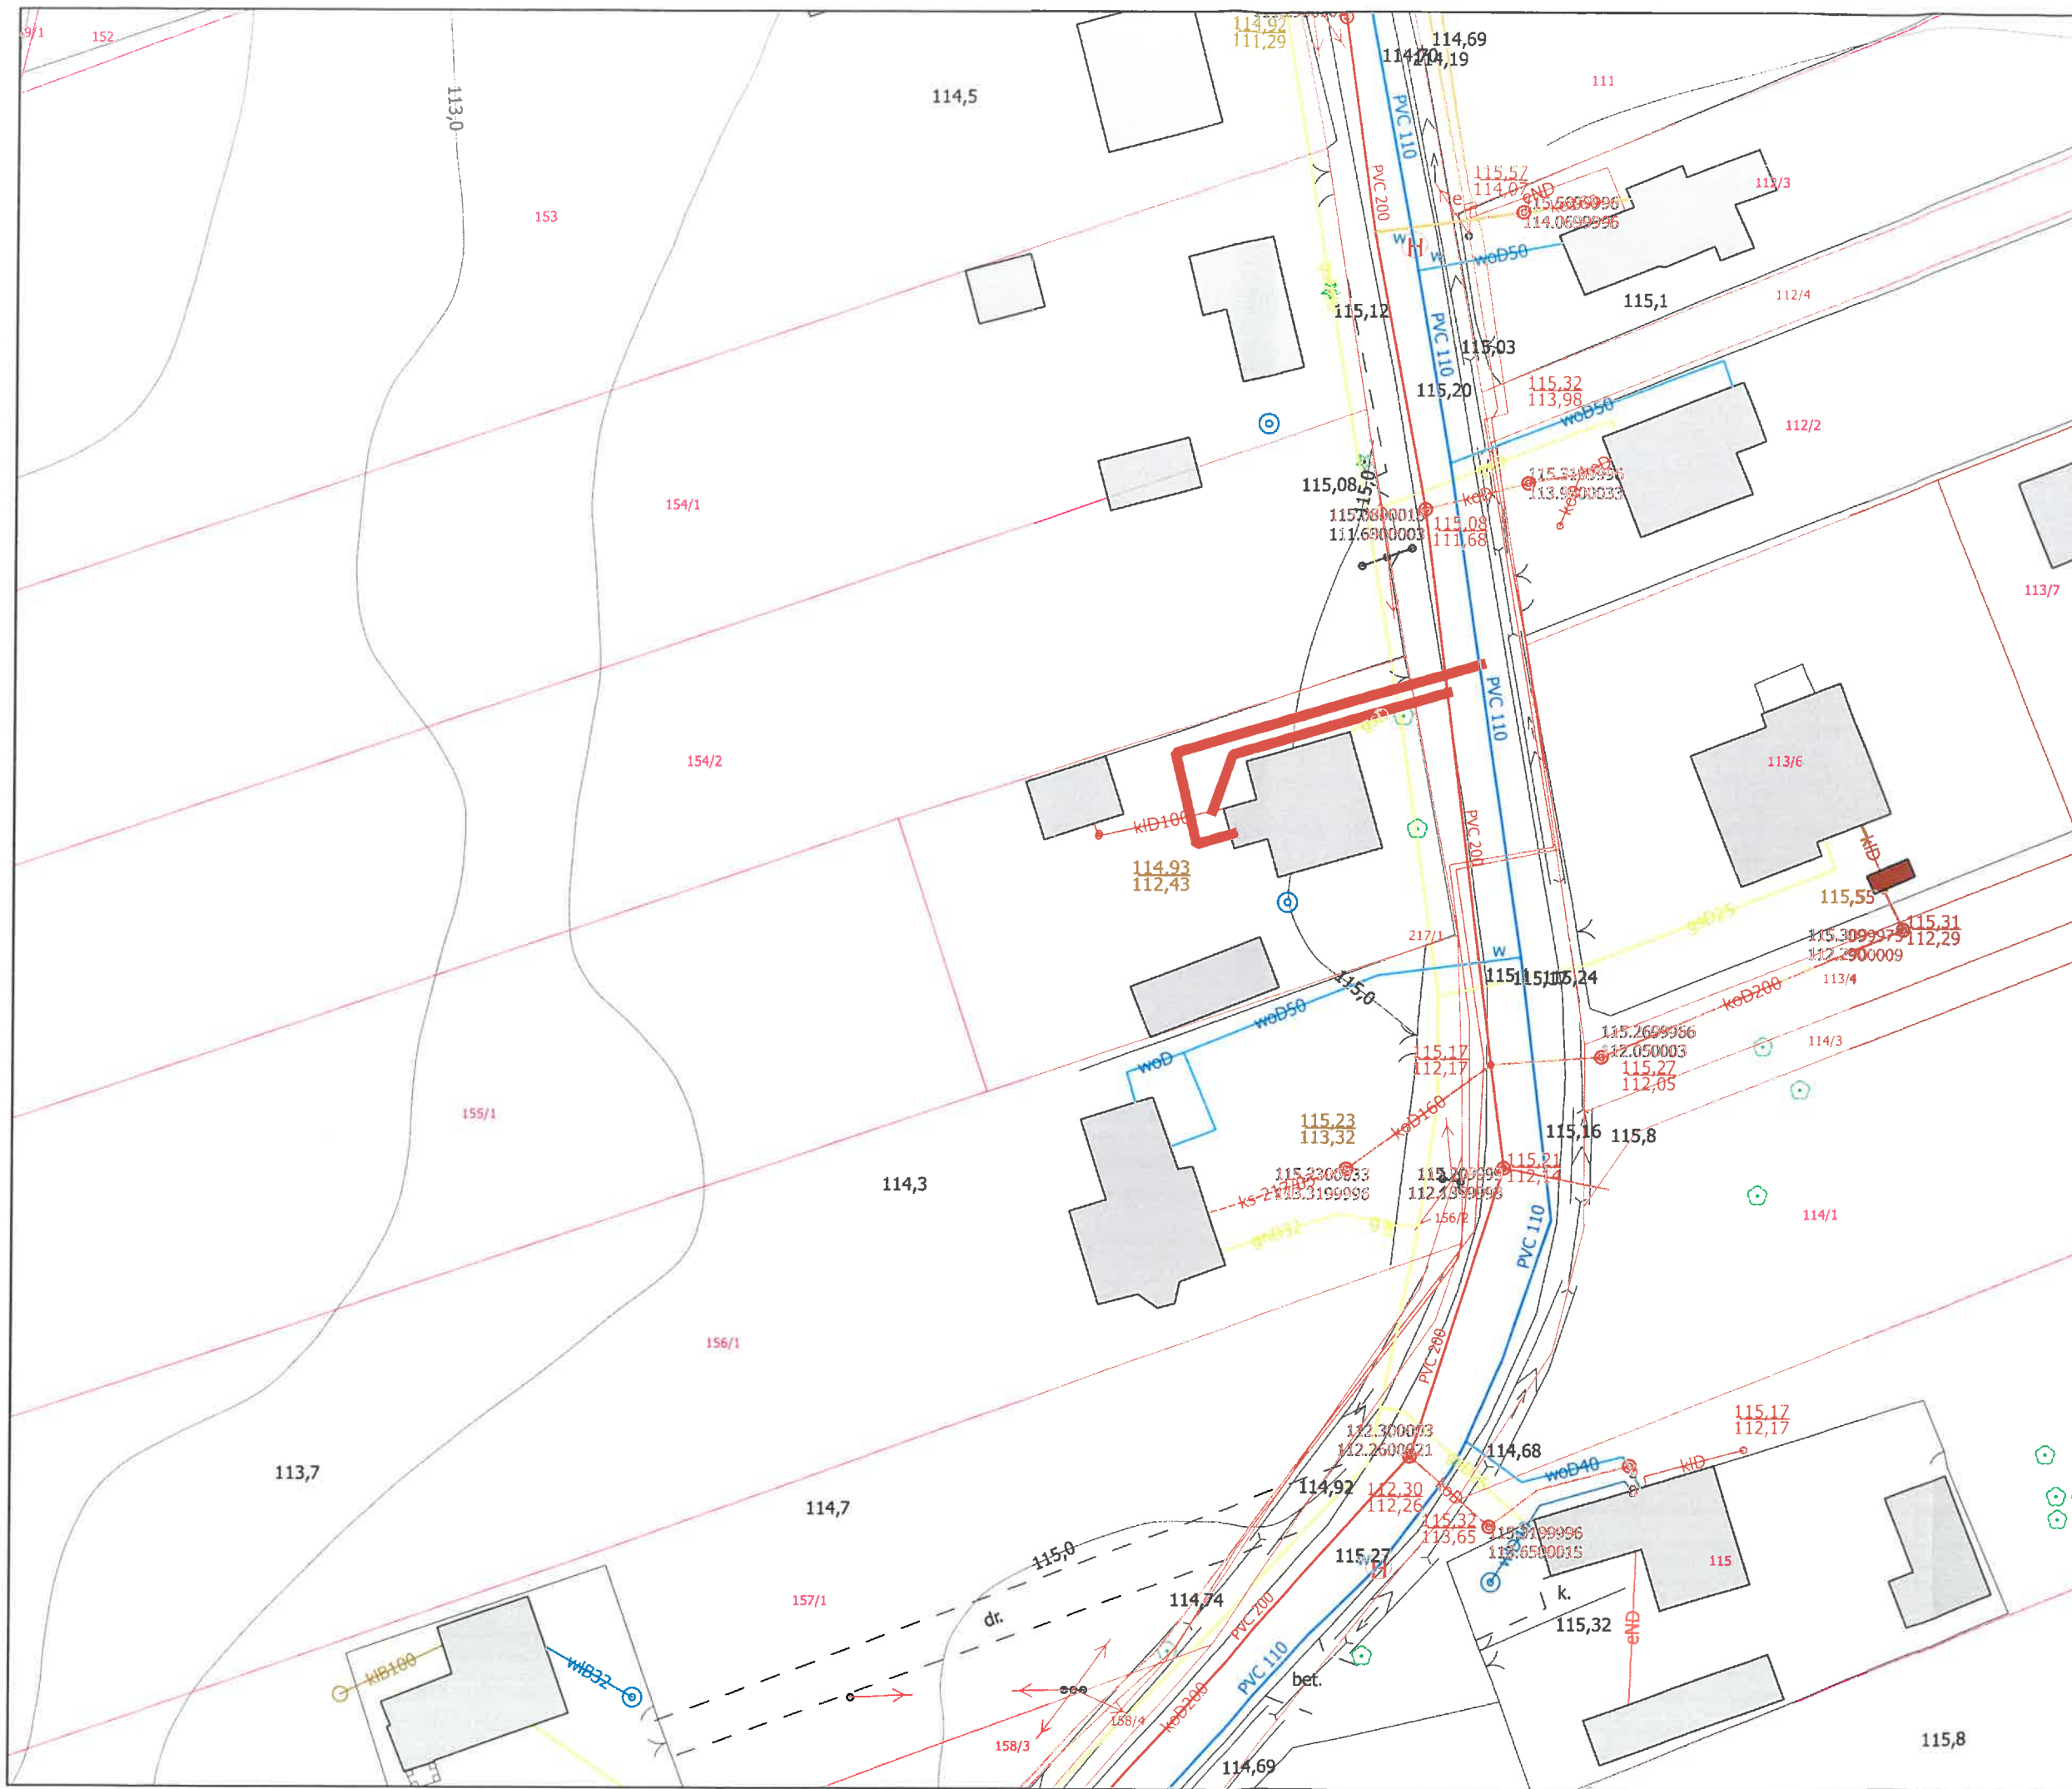


Przyłącze wodociągowe
i kanalizacji sanitarnej
Adres: ul. Okrężna 9
Kady
dz. nr ew. 155/2

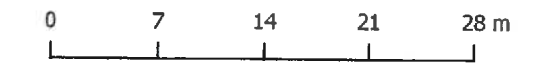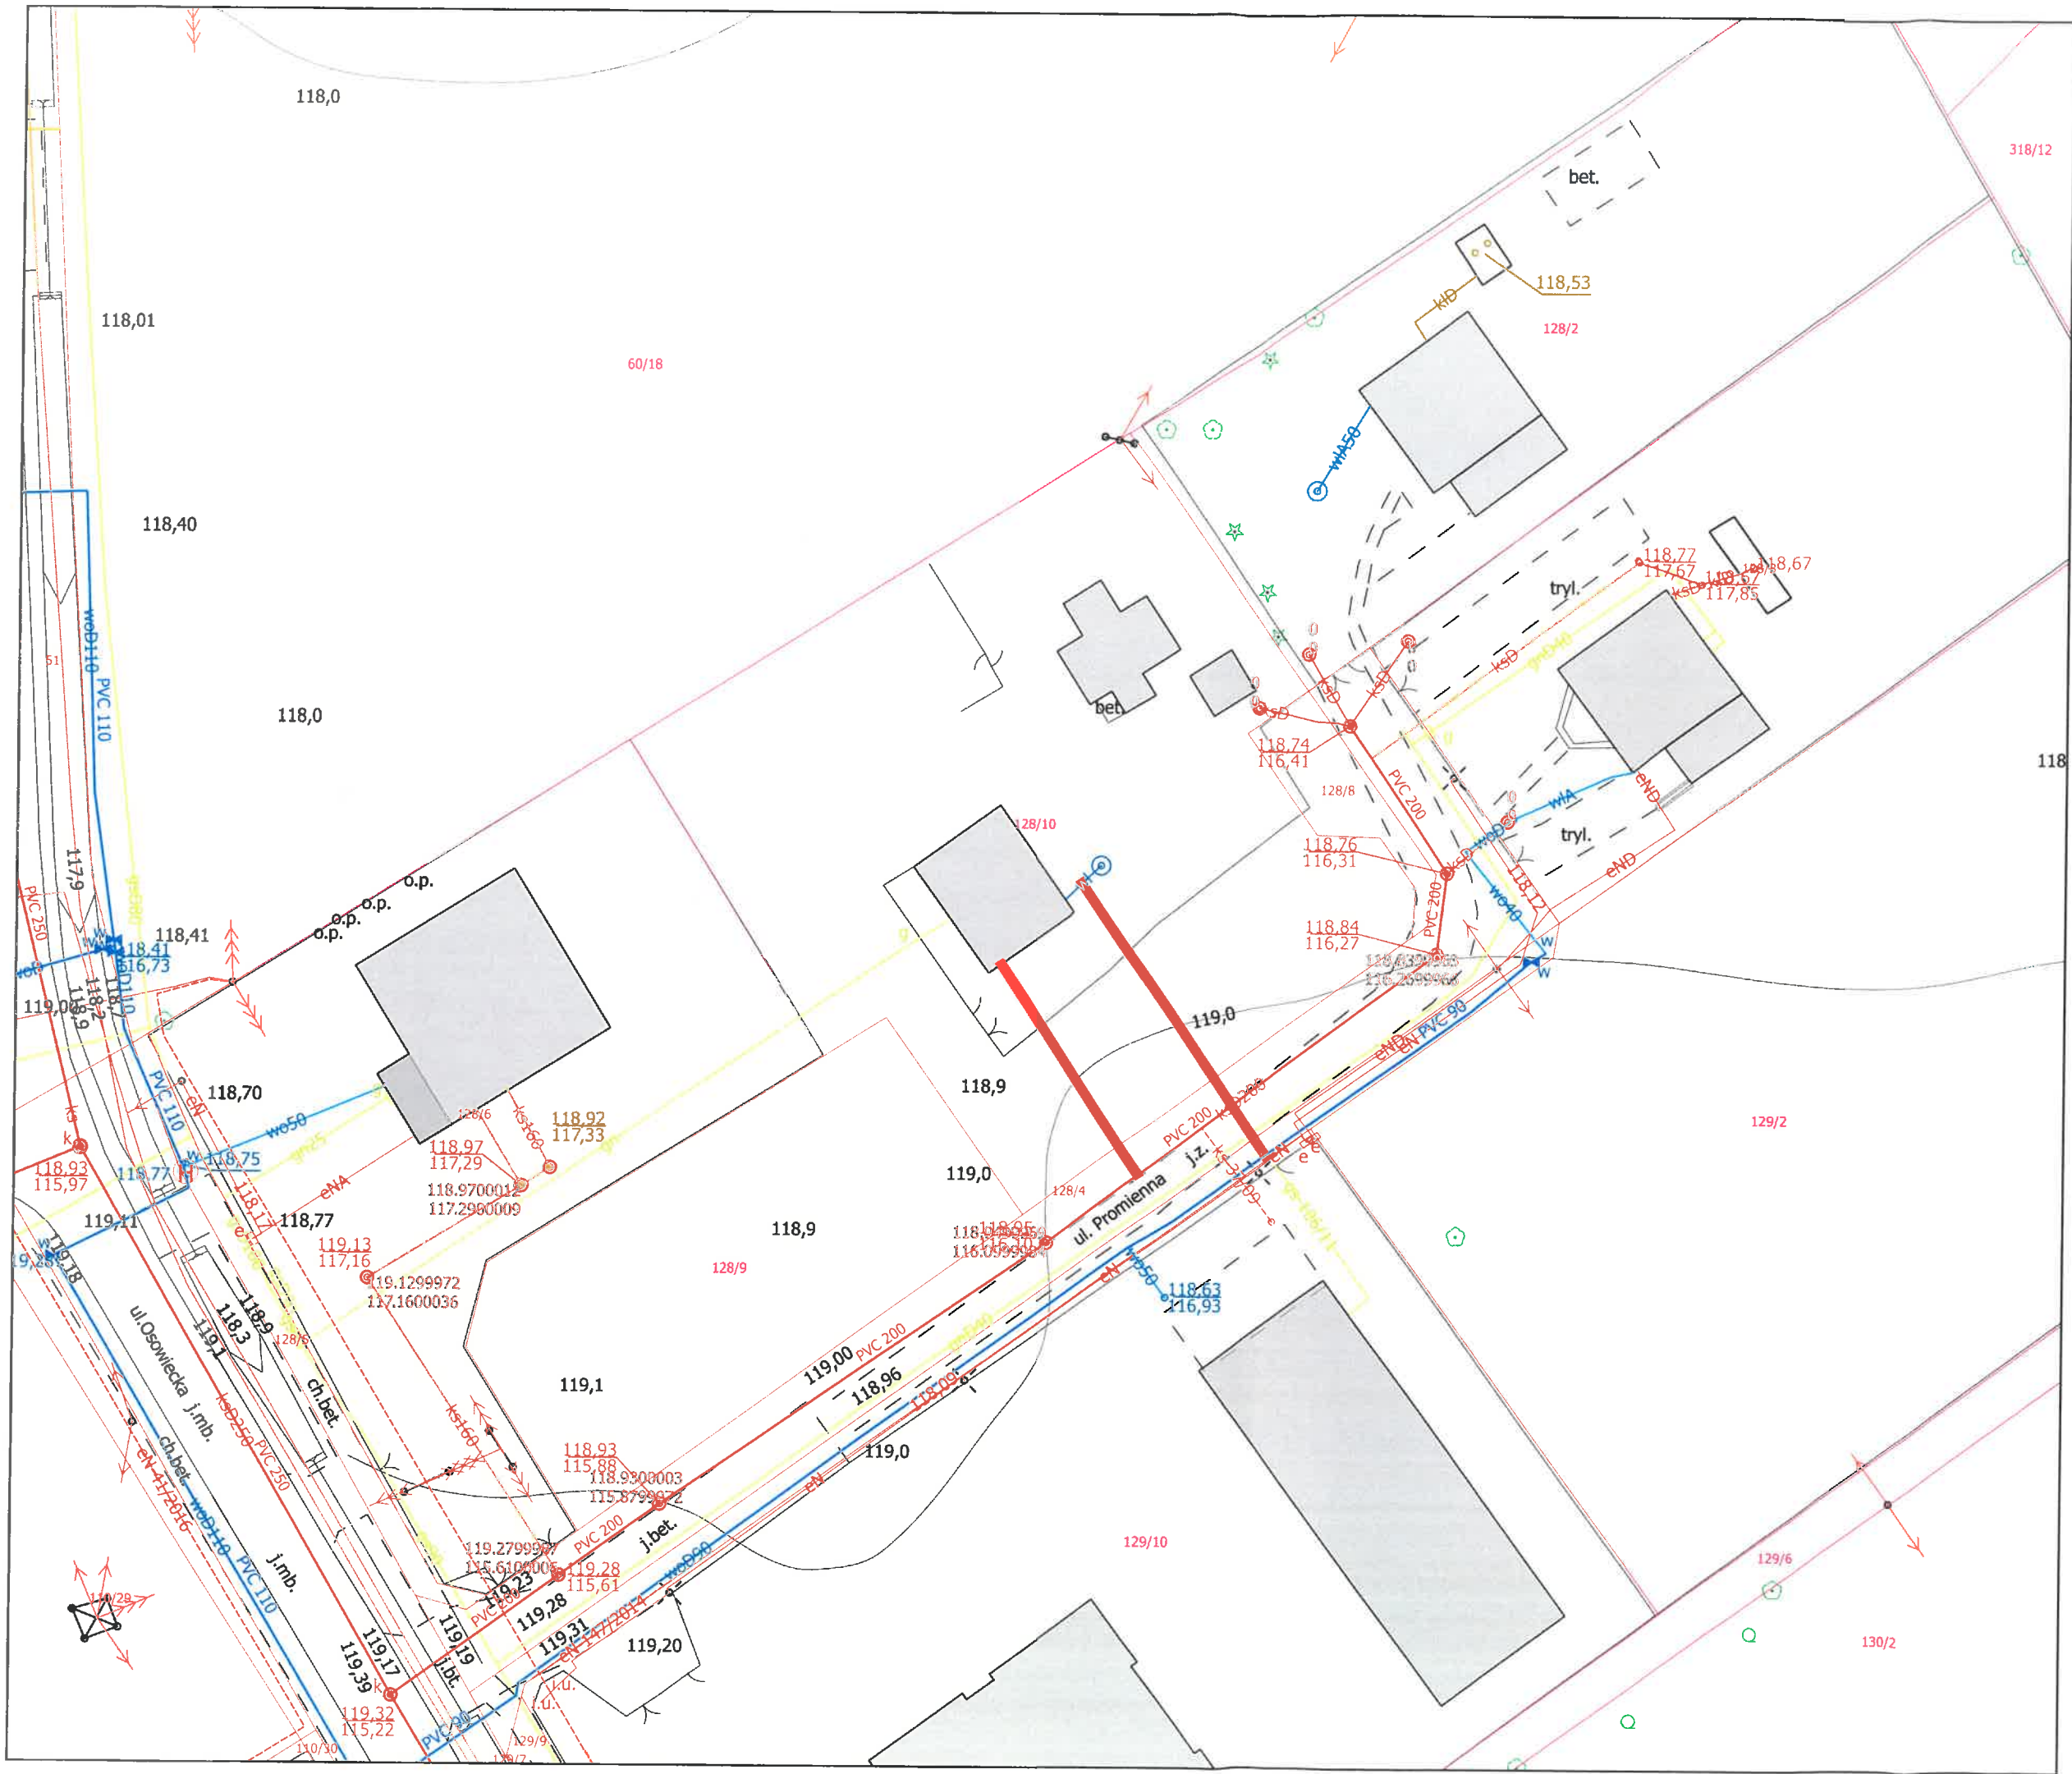


Przyłącze wodociągowe
i kanalizacji sanitarnej
Adres: ul. Promienna 2
Adamowizna
dz. nr ew. 128/10

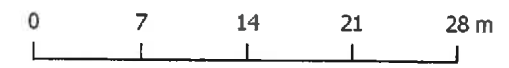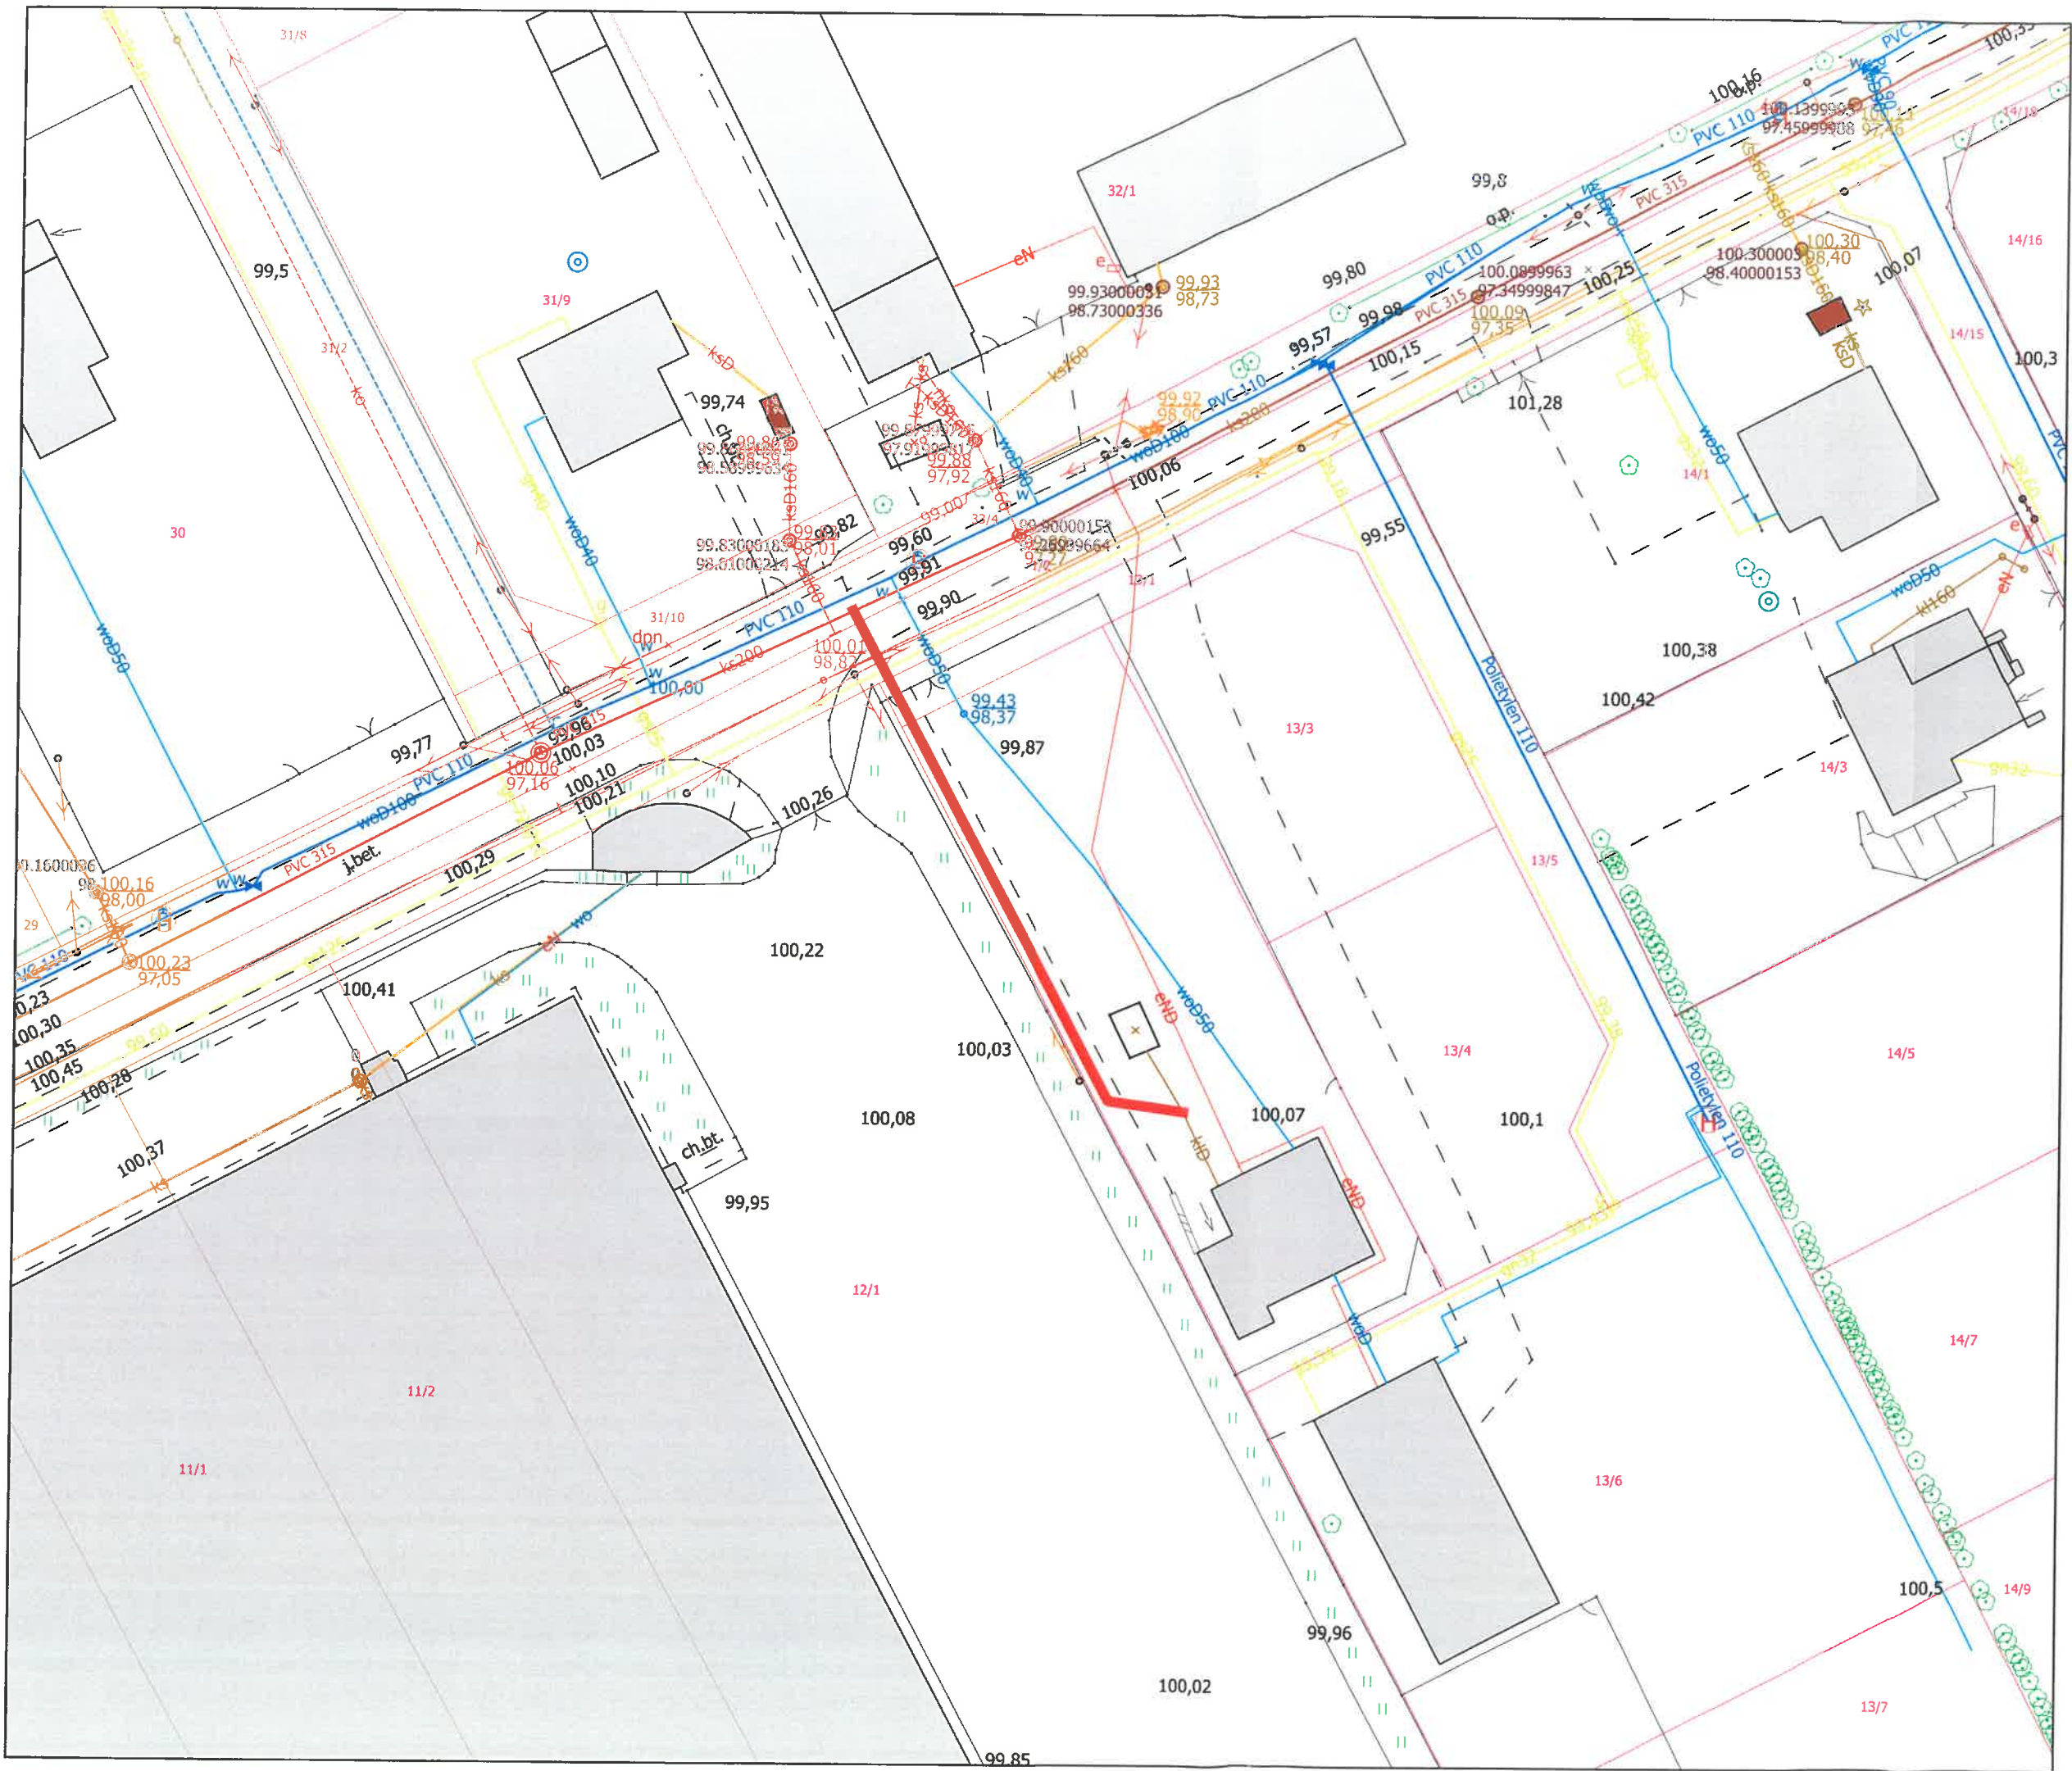

Przyłącze kanalizacji sanitarnej
 Adres: ul. Słowackiego 15
 Grodzisk Mazowiecki
 dz. nr ew. 13/2 obręb 13

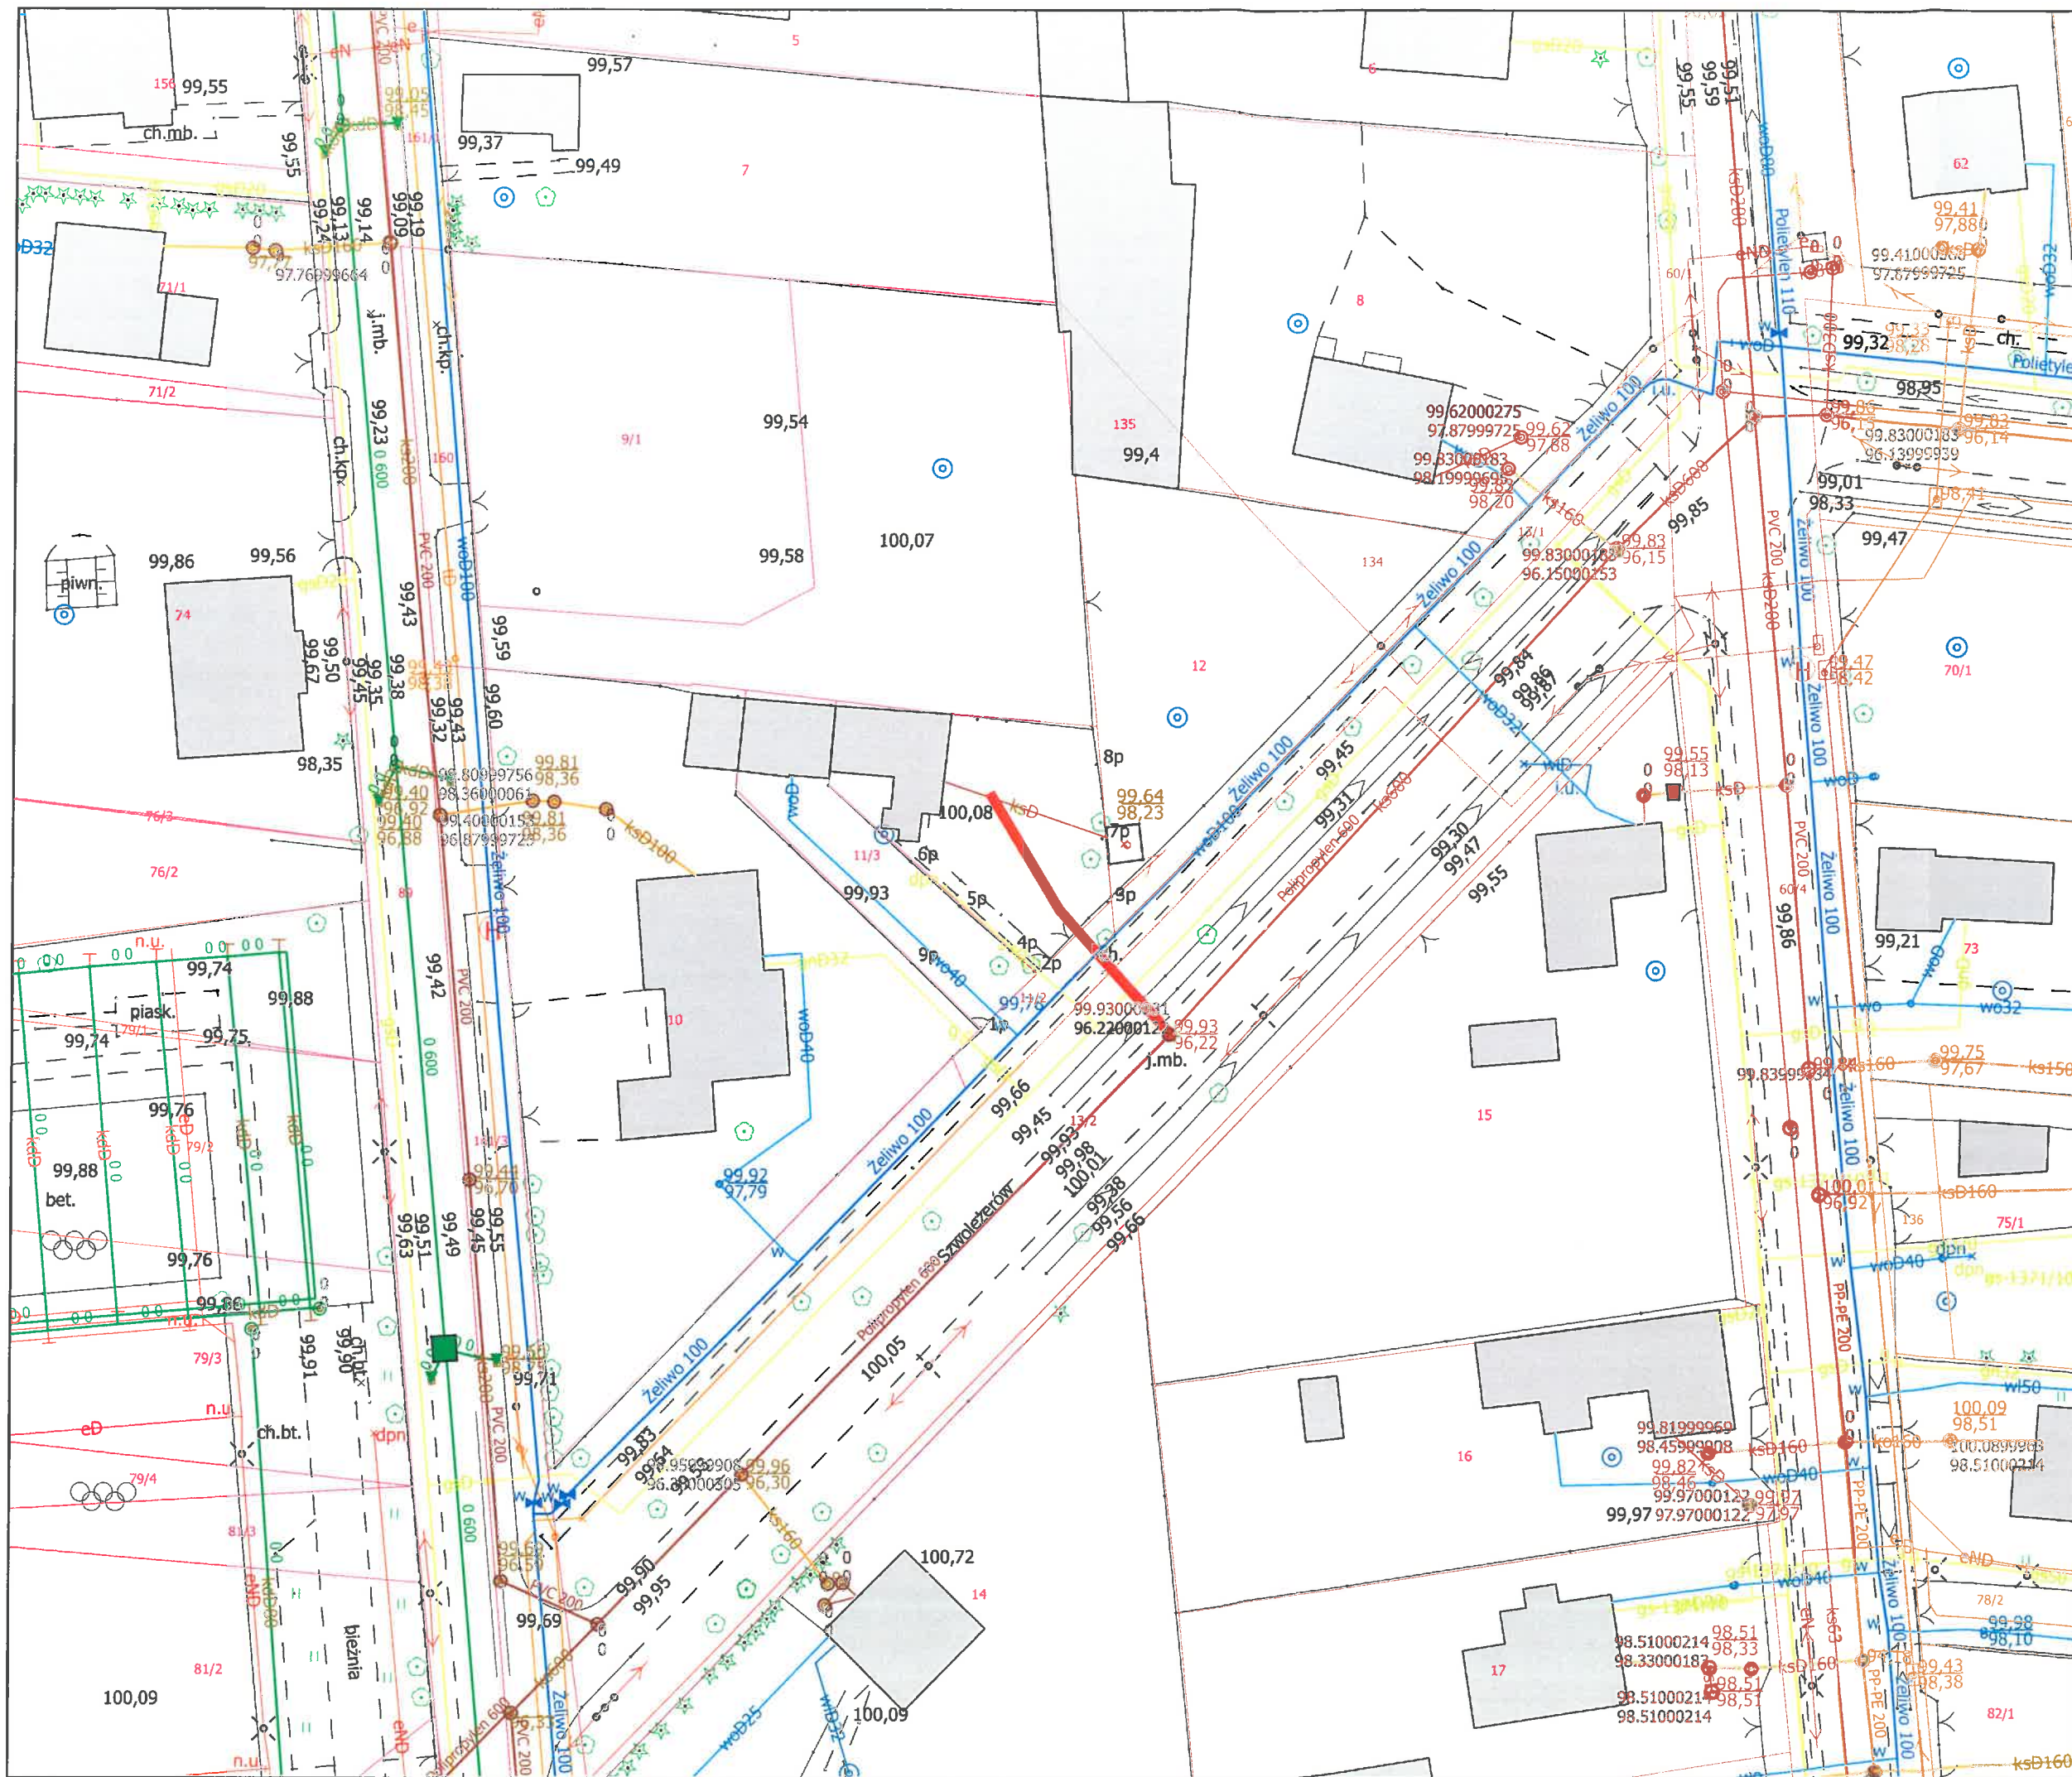


Przyłącze kanalizacji sanitarnej
 Adres: ul. Szwoleżerów 20/2
 Grodzisk Mazowiecki
 dz. nr ew. 11/4 obręb 3

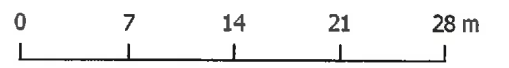



Przyłącze kanalizacji sanitarnej
 Adres: ul. Okrężna 10
 Kady
 dz. nr ew. 183/1




Przyłącze kanalizacji sanitarnej
 Adres: ul.Kasprówka 21
 Grodzisk Mazowiecki
 dz. nr ew. 31/6 obręb 51

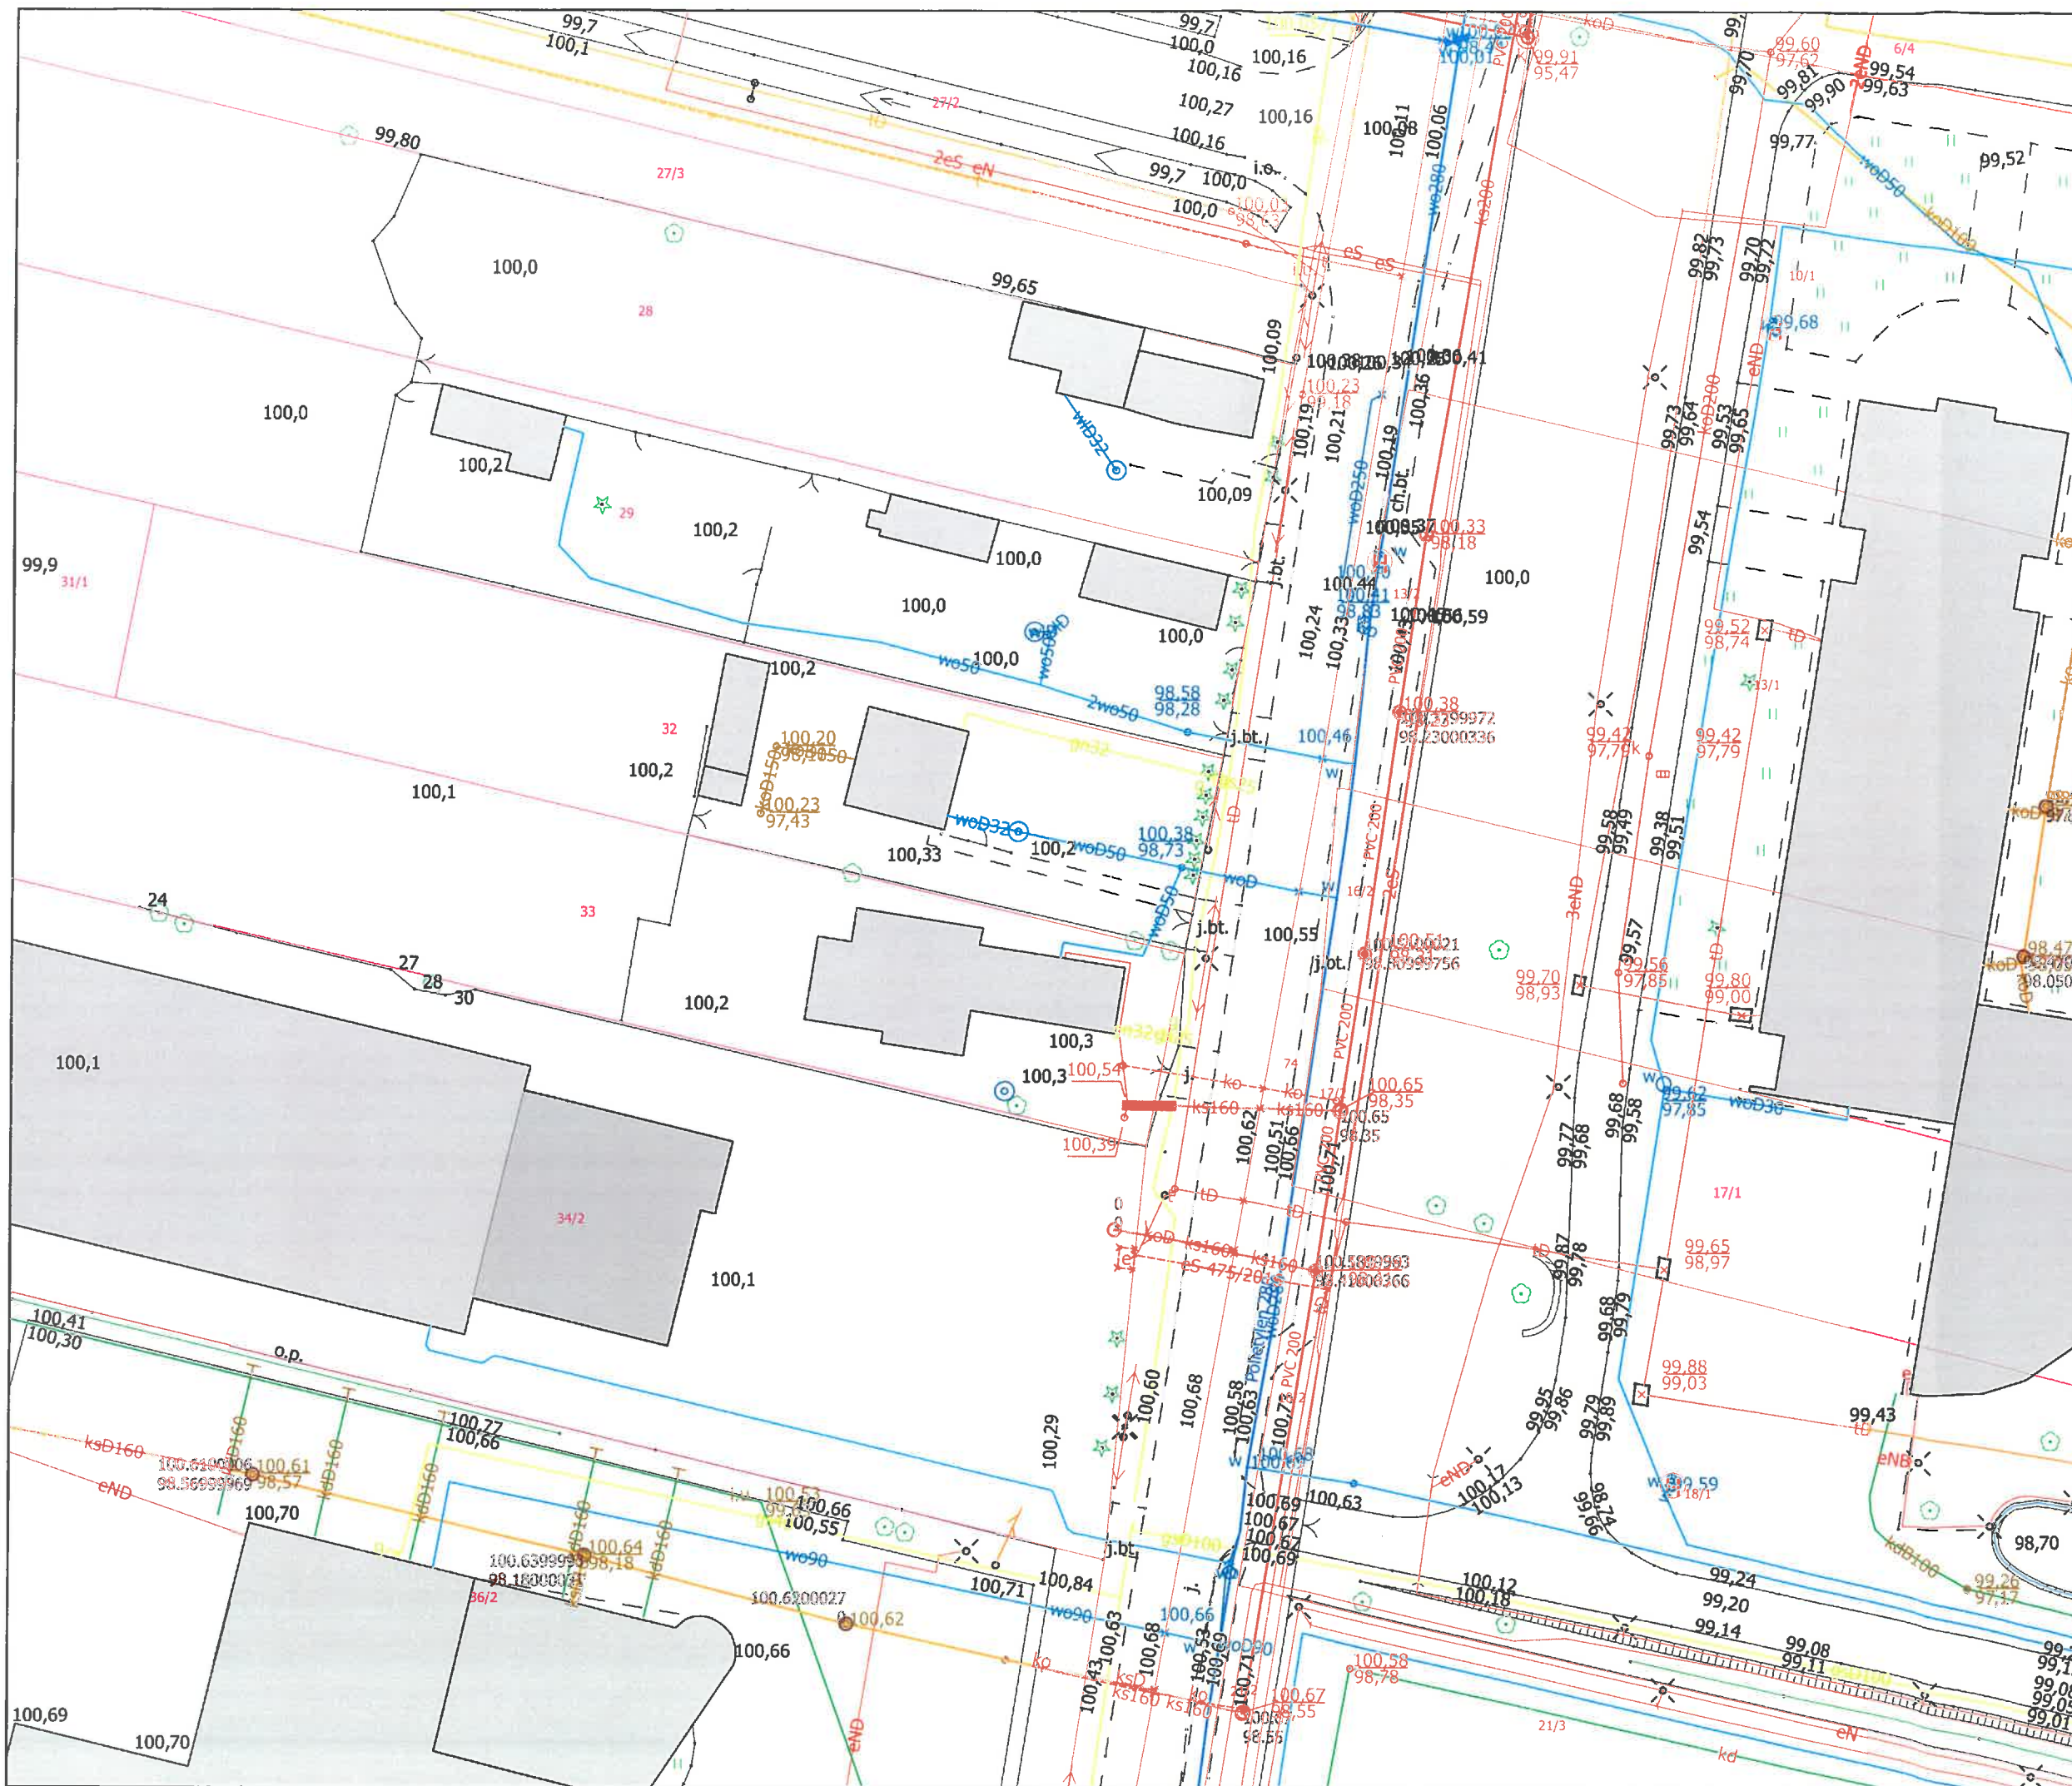



Przyłącze kanalizacji sanitarnej
 Adres: ul. Chrzanowska 29
 Grodzisk Mazowiecki
 dz. nr ew. 33 obręb 4

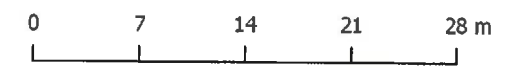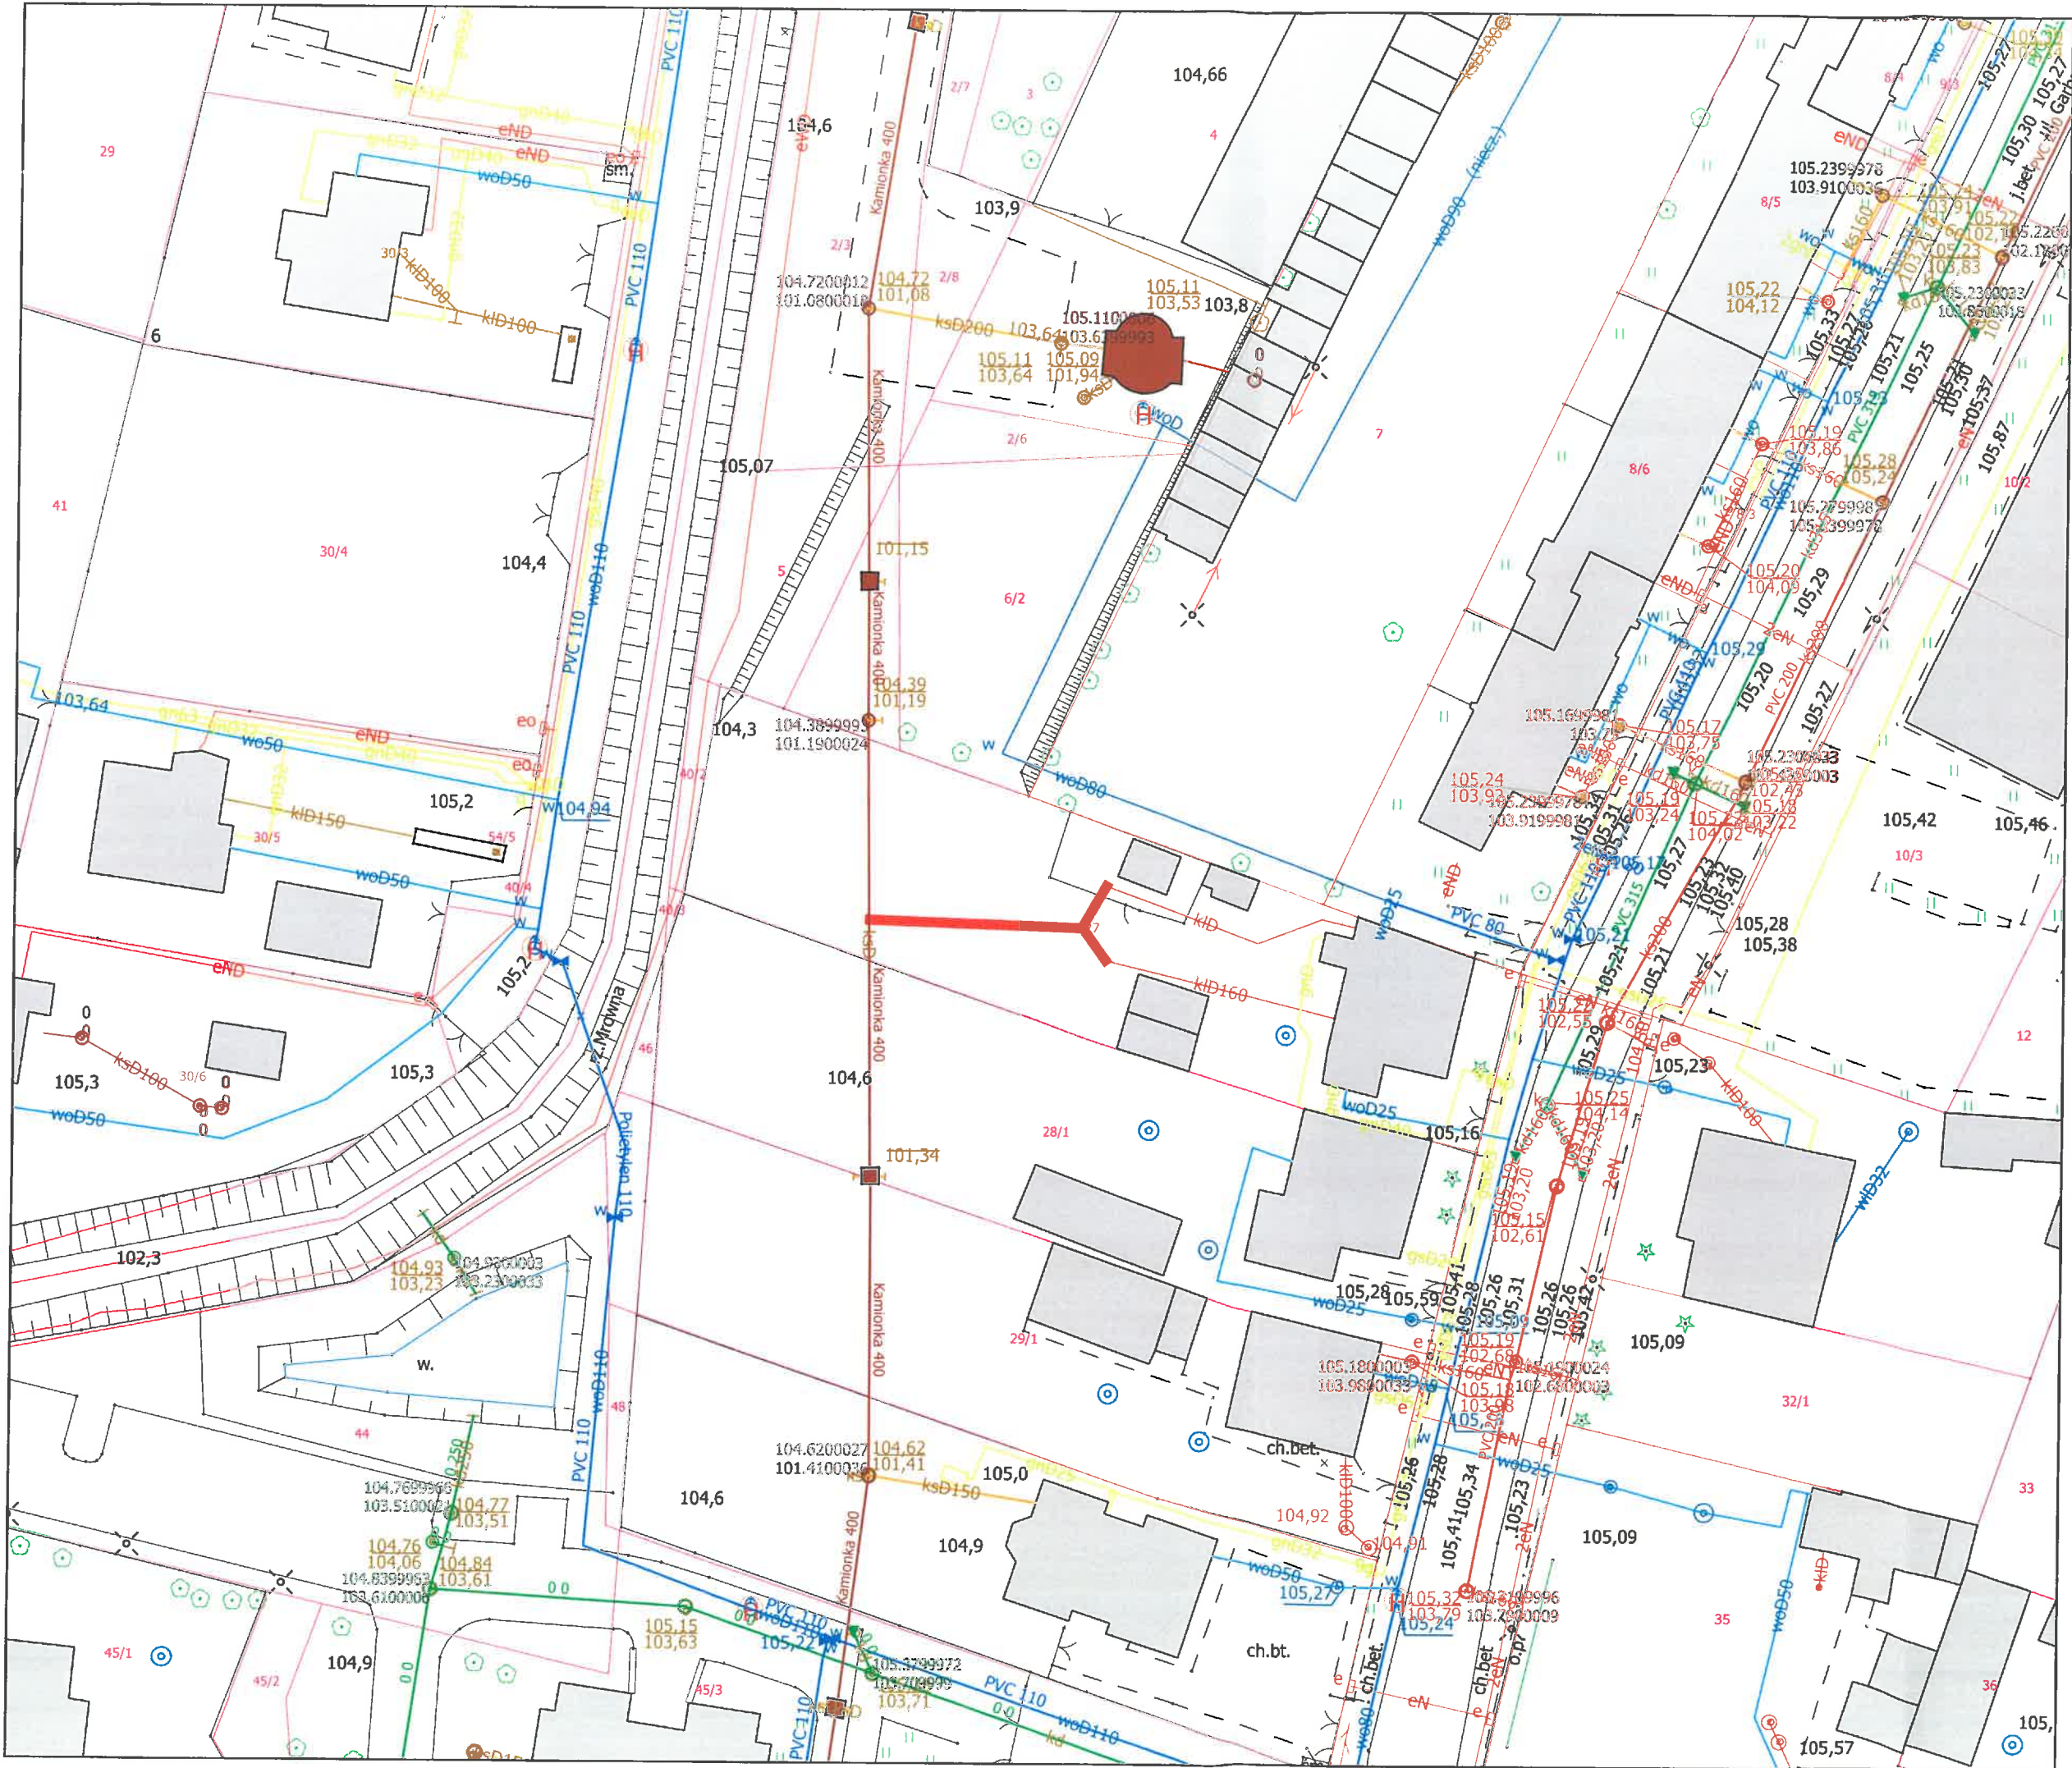



Przyłącze kanalizacji sanitarnej
 Adres: ul. Garbarska 9
 Grodzisk Mazowiecki
 dz. nr ew. 27 obręb 27

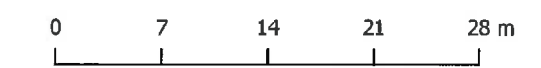



Przyłącze kanalizacji sanitarnej
Adres: ul. Toruńska 24
Grodzisk Mazowiecki
dz. nr ew. 140 obręb 68

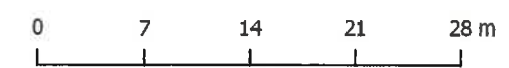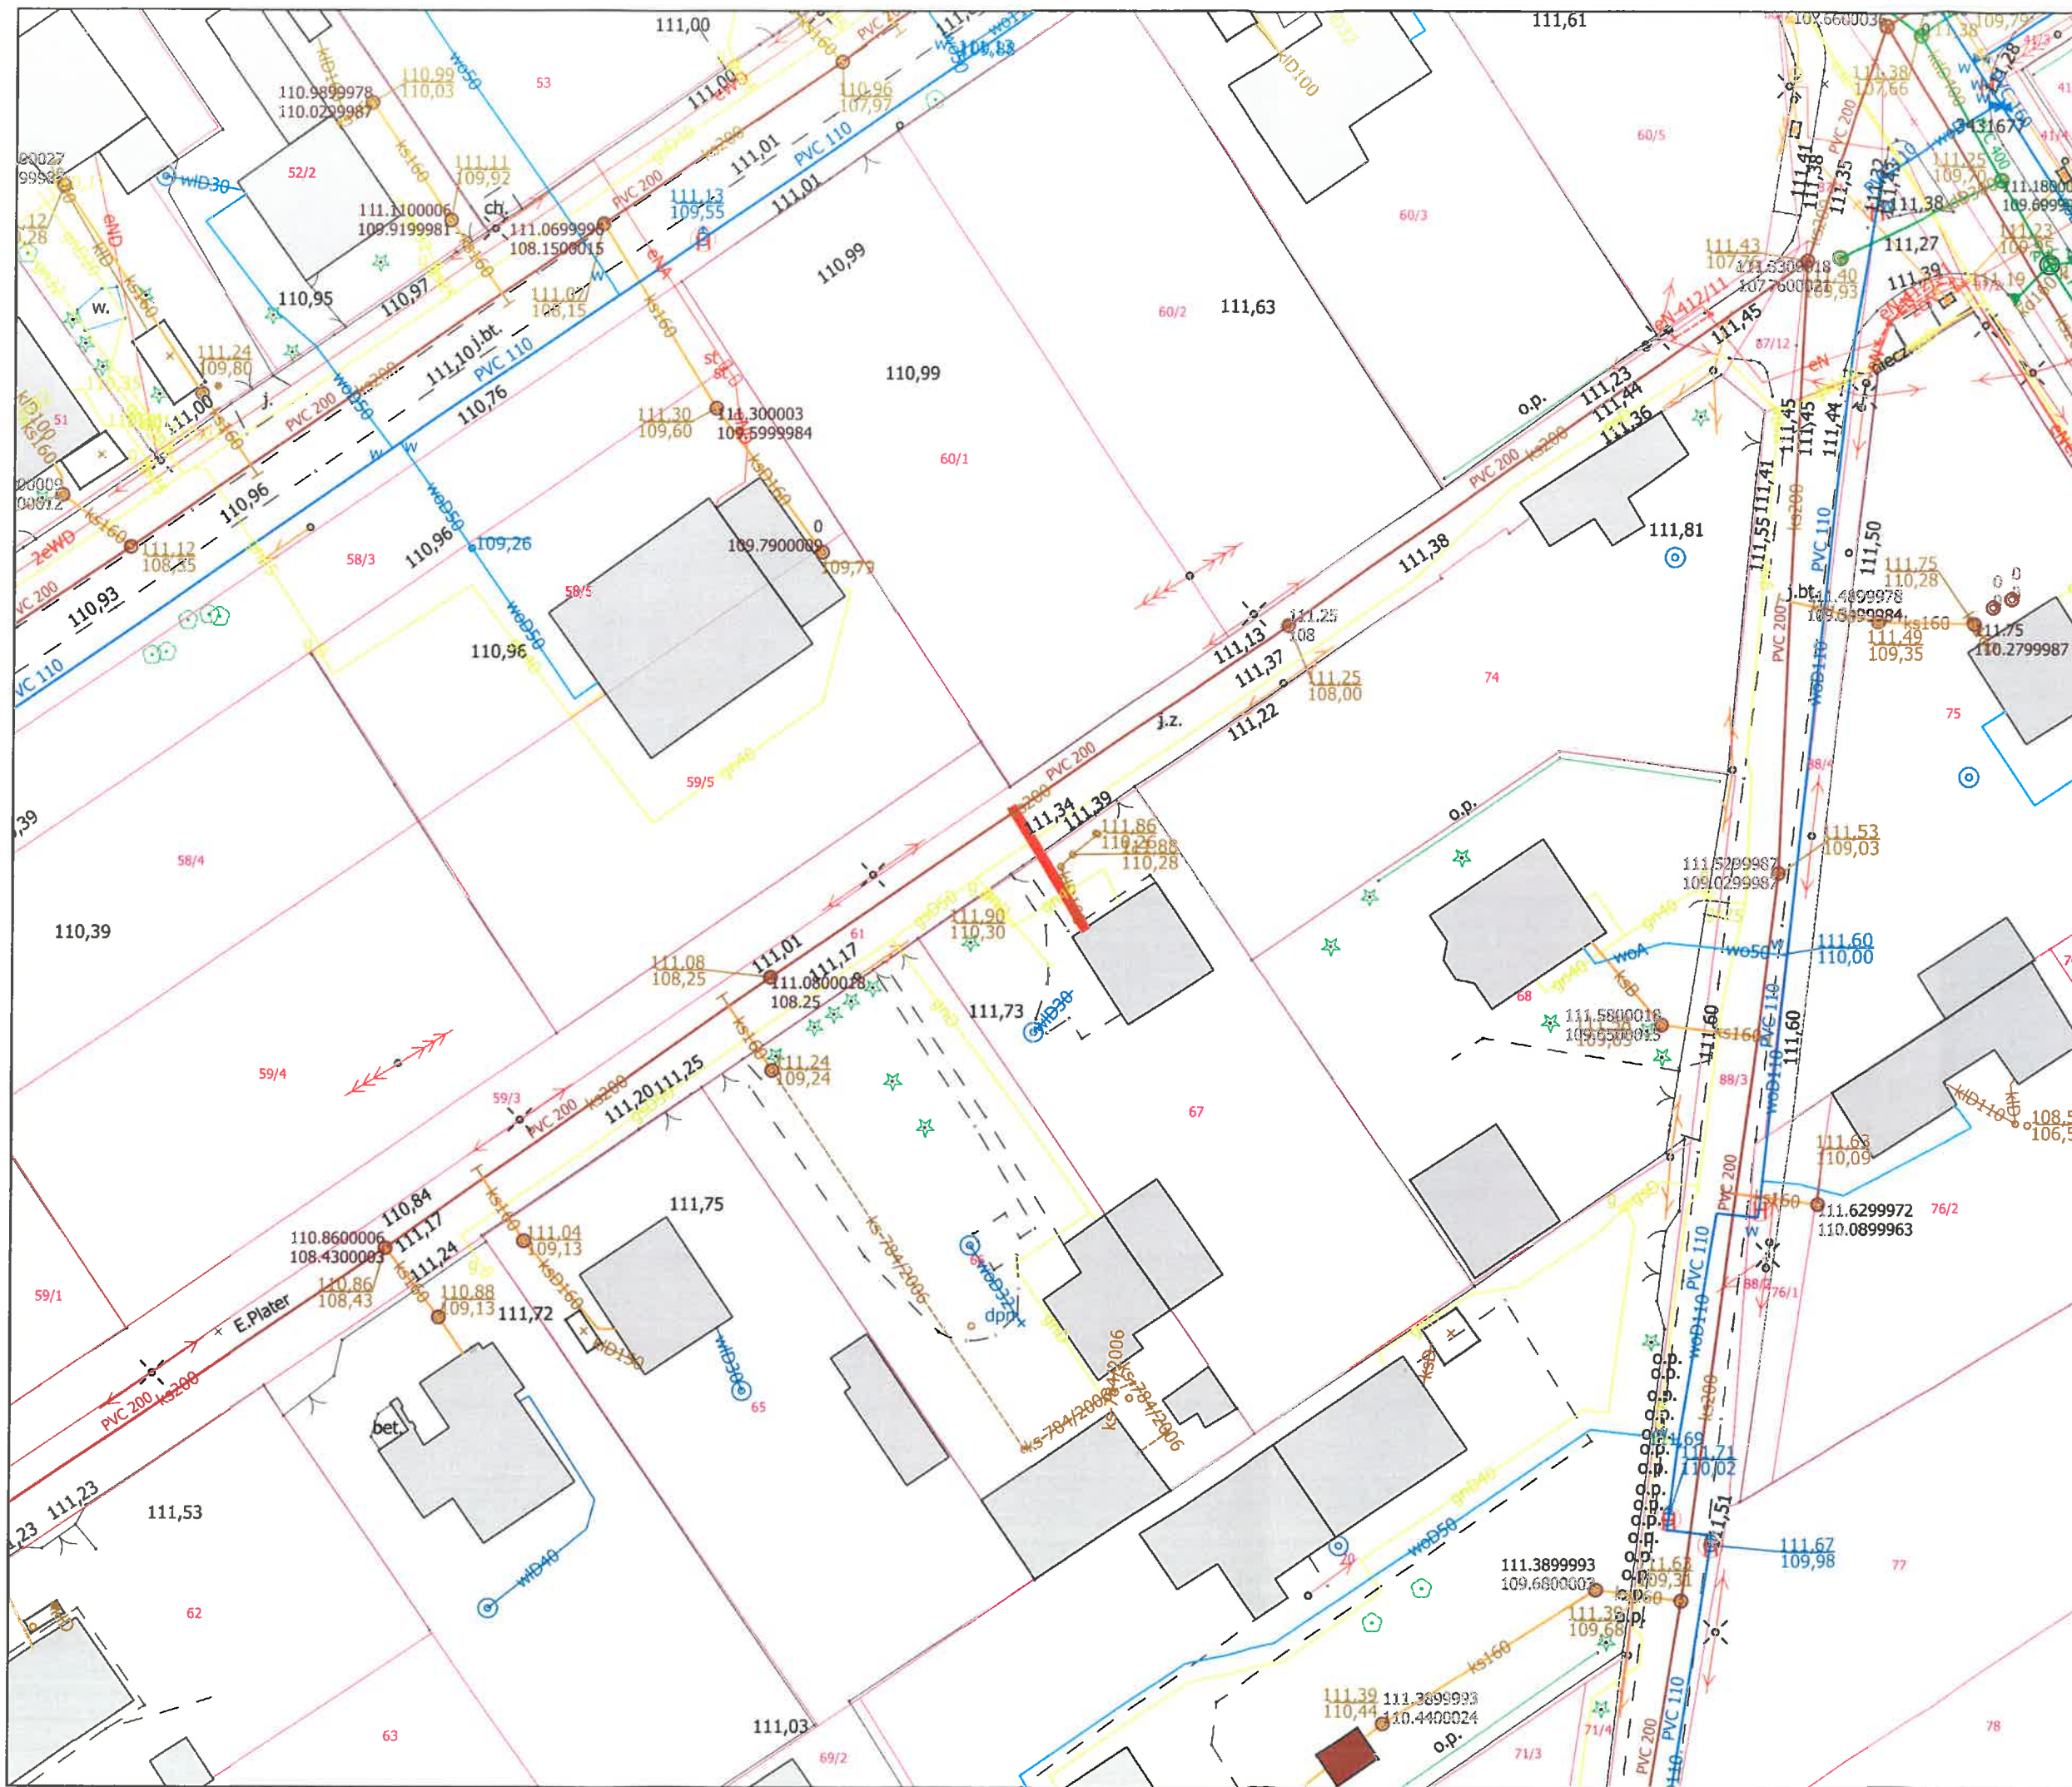



Przyłącze kanalizacji sanitarnej
 Adres: ul. E. Plater 3
 Grodzisk Mazowiecki
 dz. nr ew. 67 obręb 66

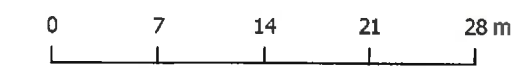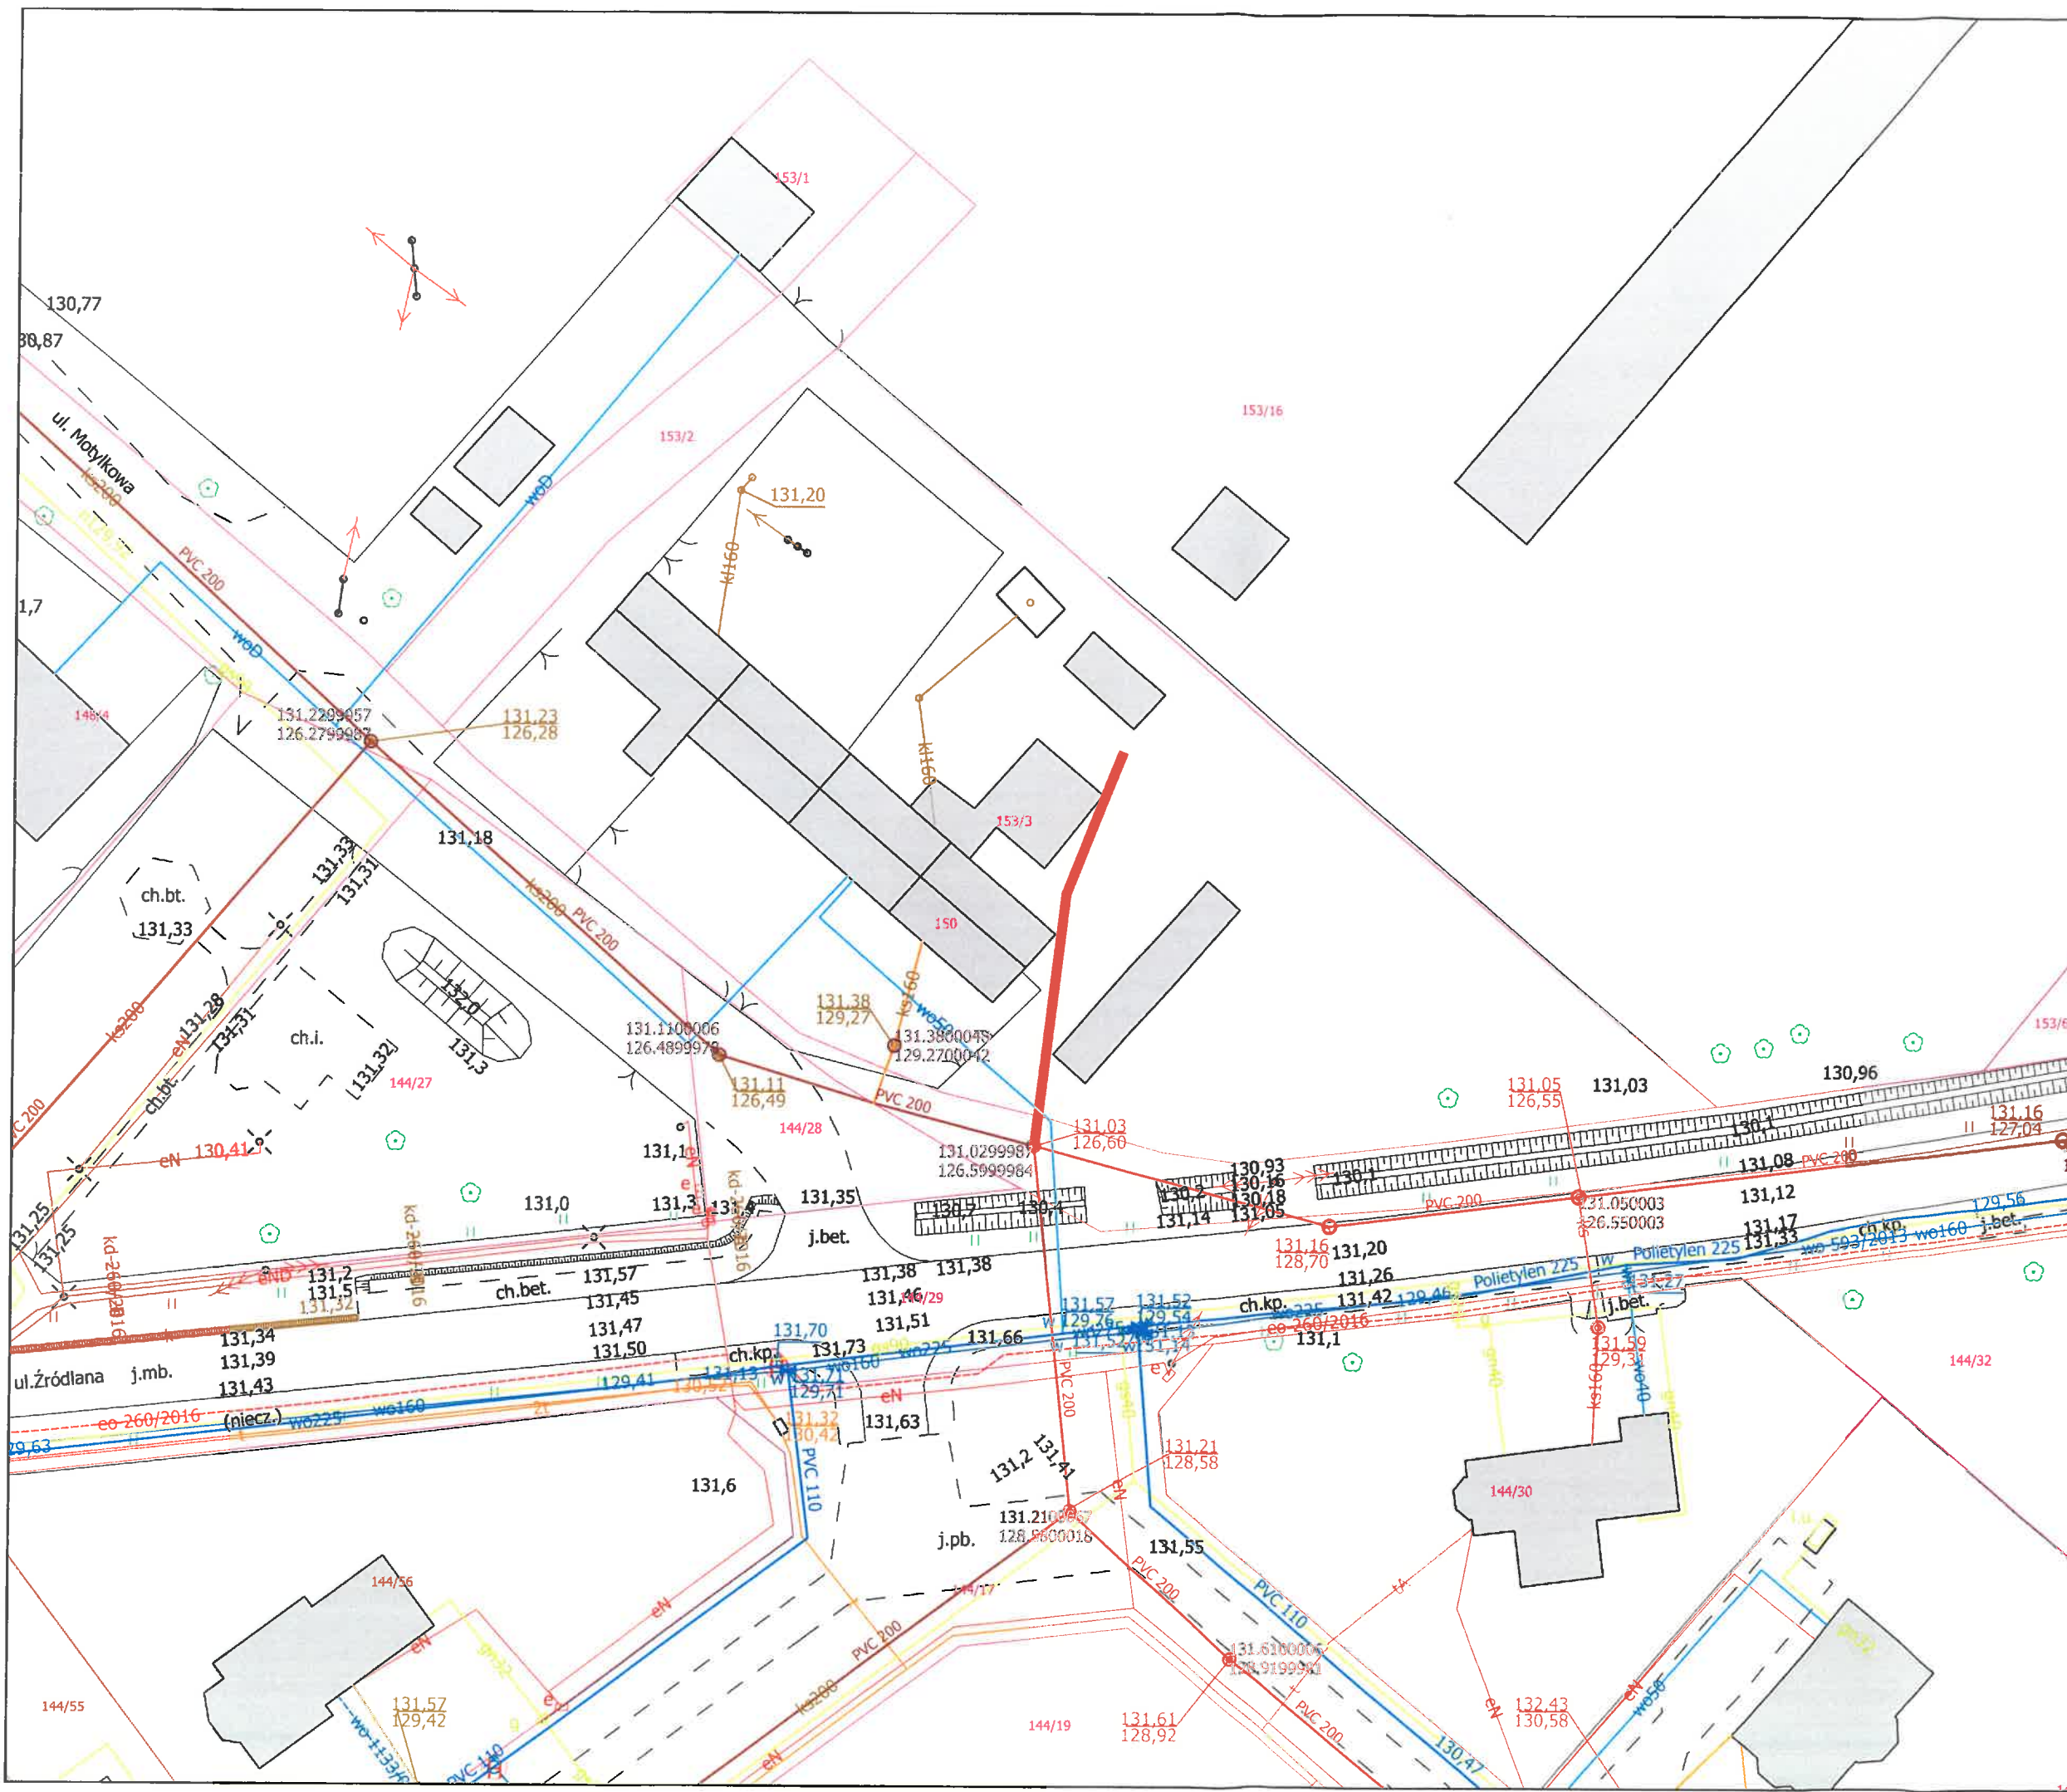


Przyłącze kanalizacji sanitarnej
 Adres: ul. Motylkowa 2
 Radonie
 dz. nr ew. 150

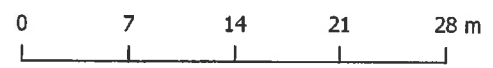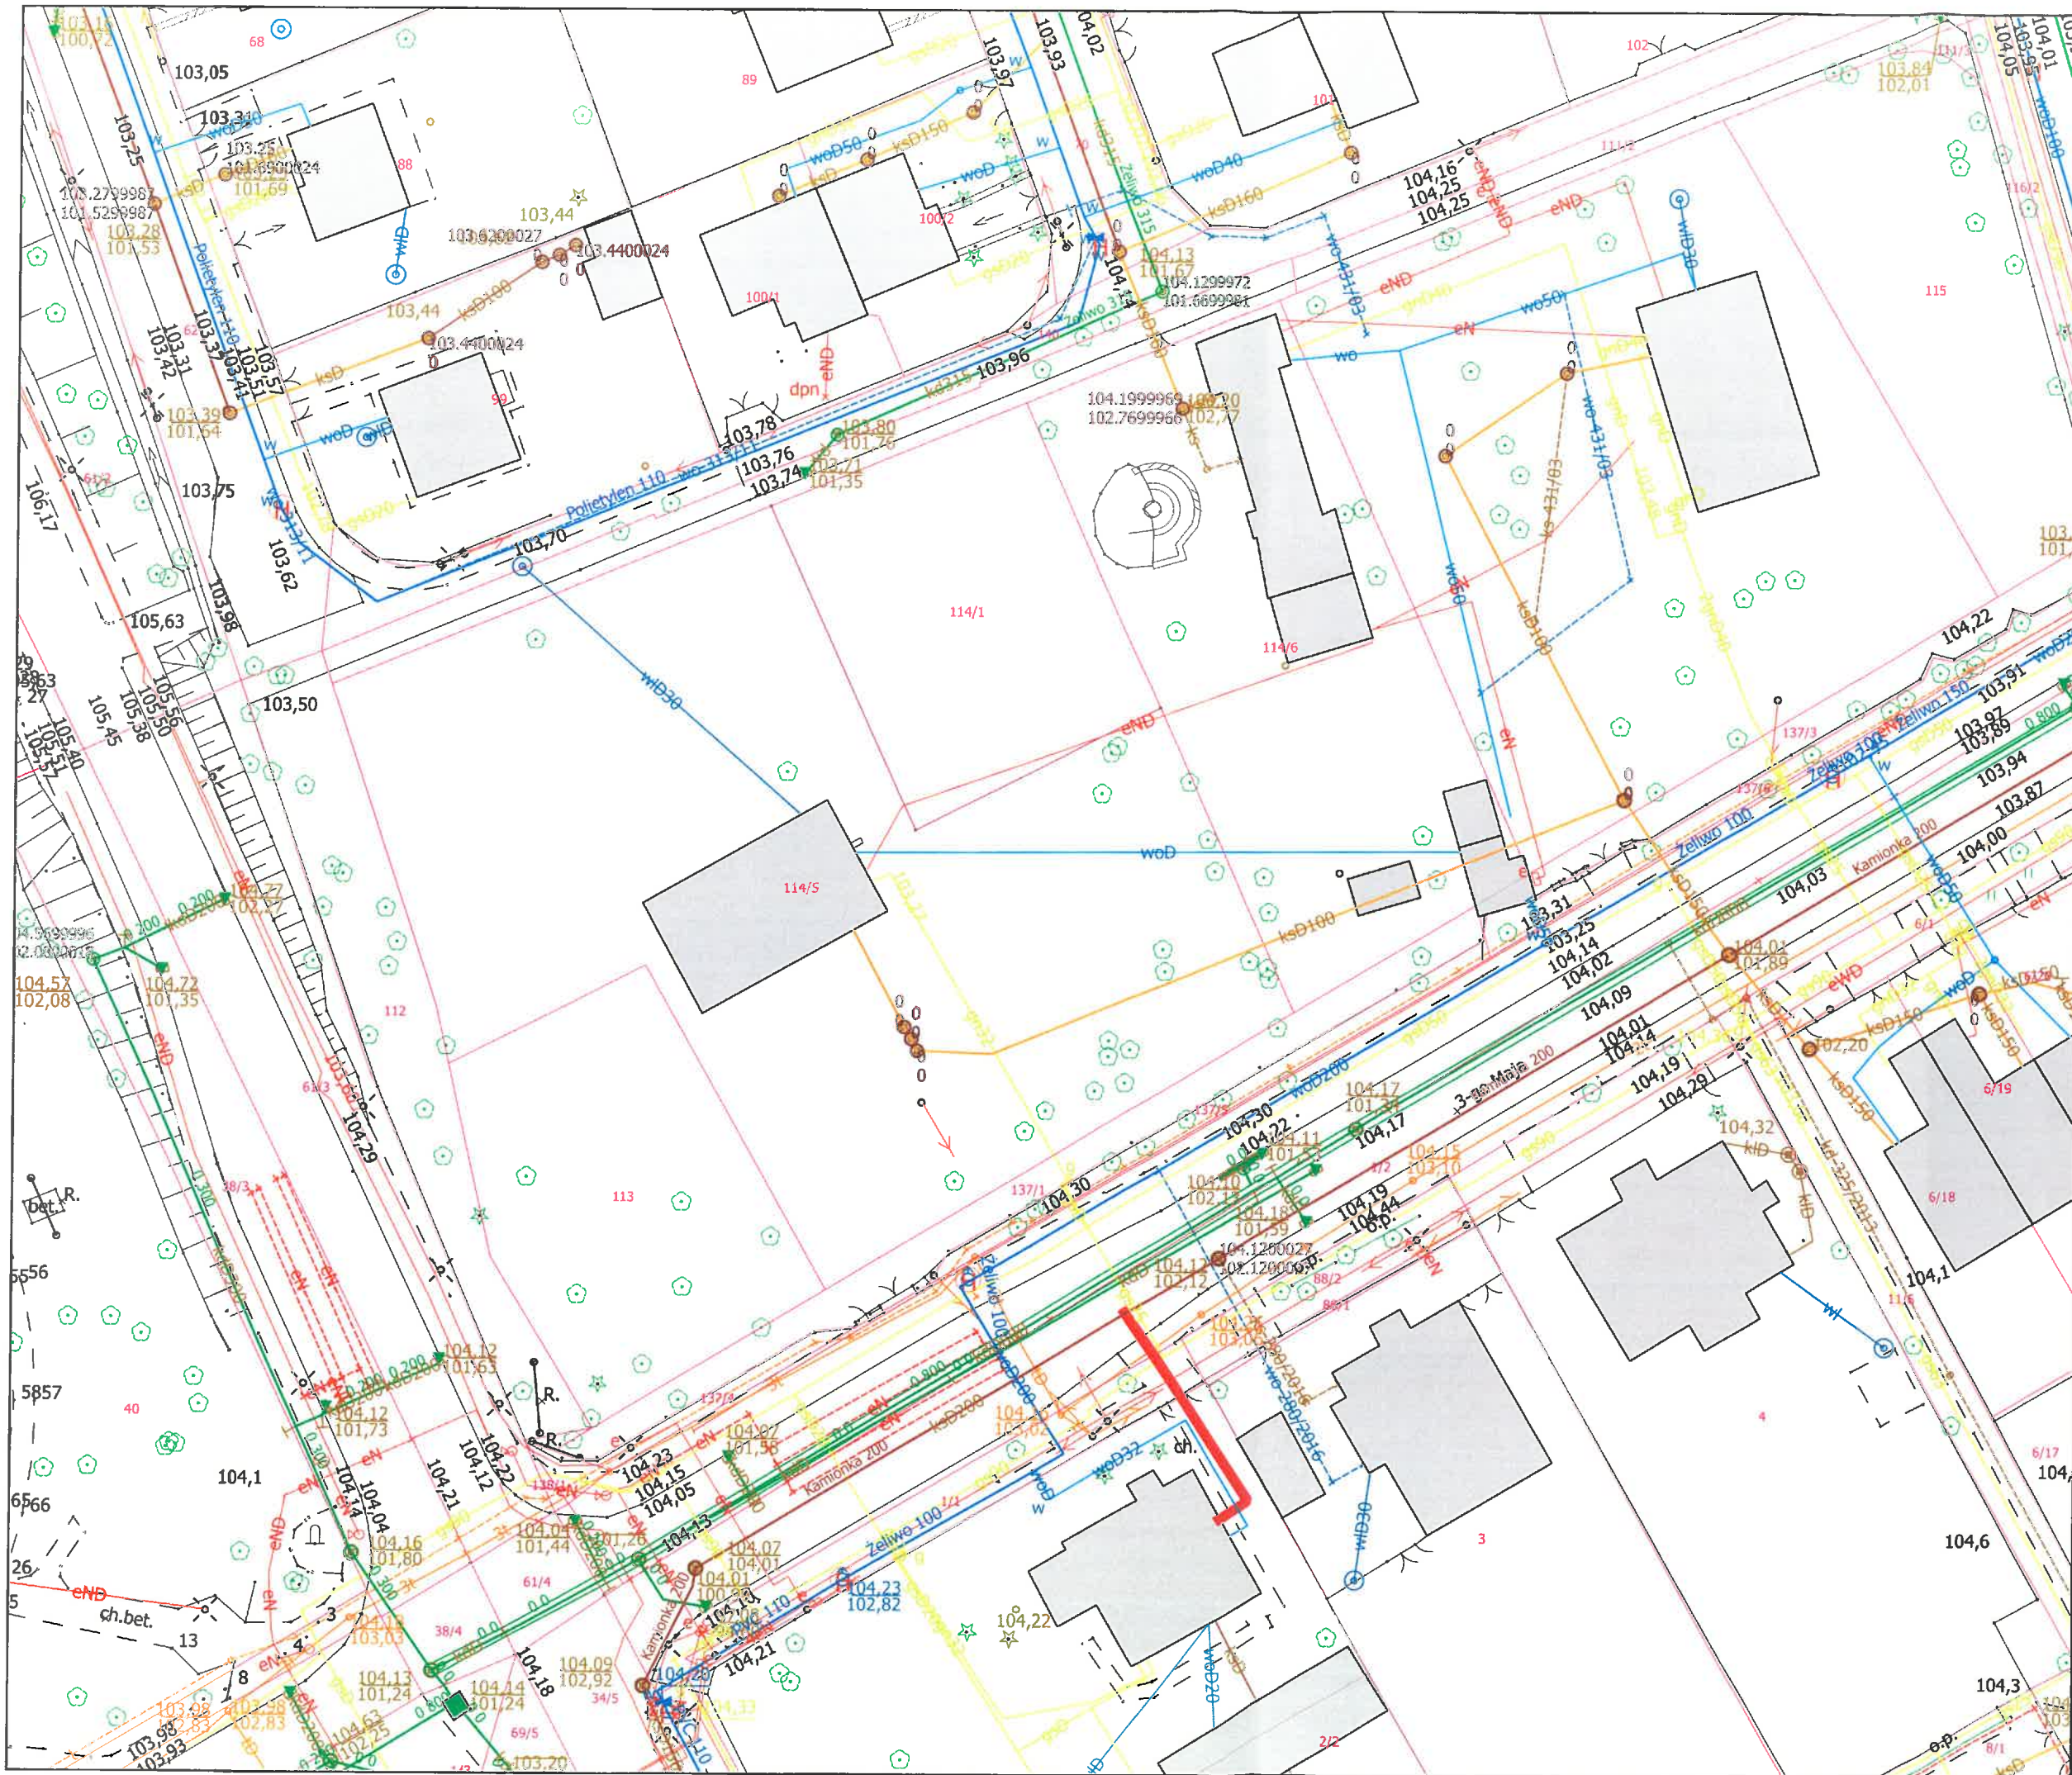



Przyłącze kanalizacji sanitarnej
 Adres: ul. 3-go Maja 51
 Grodzisk Mazowiecki
 dz. nr ew. 2/1 obręb 30

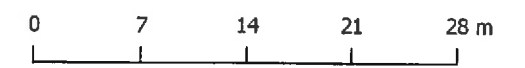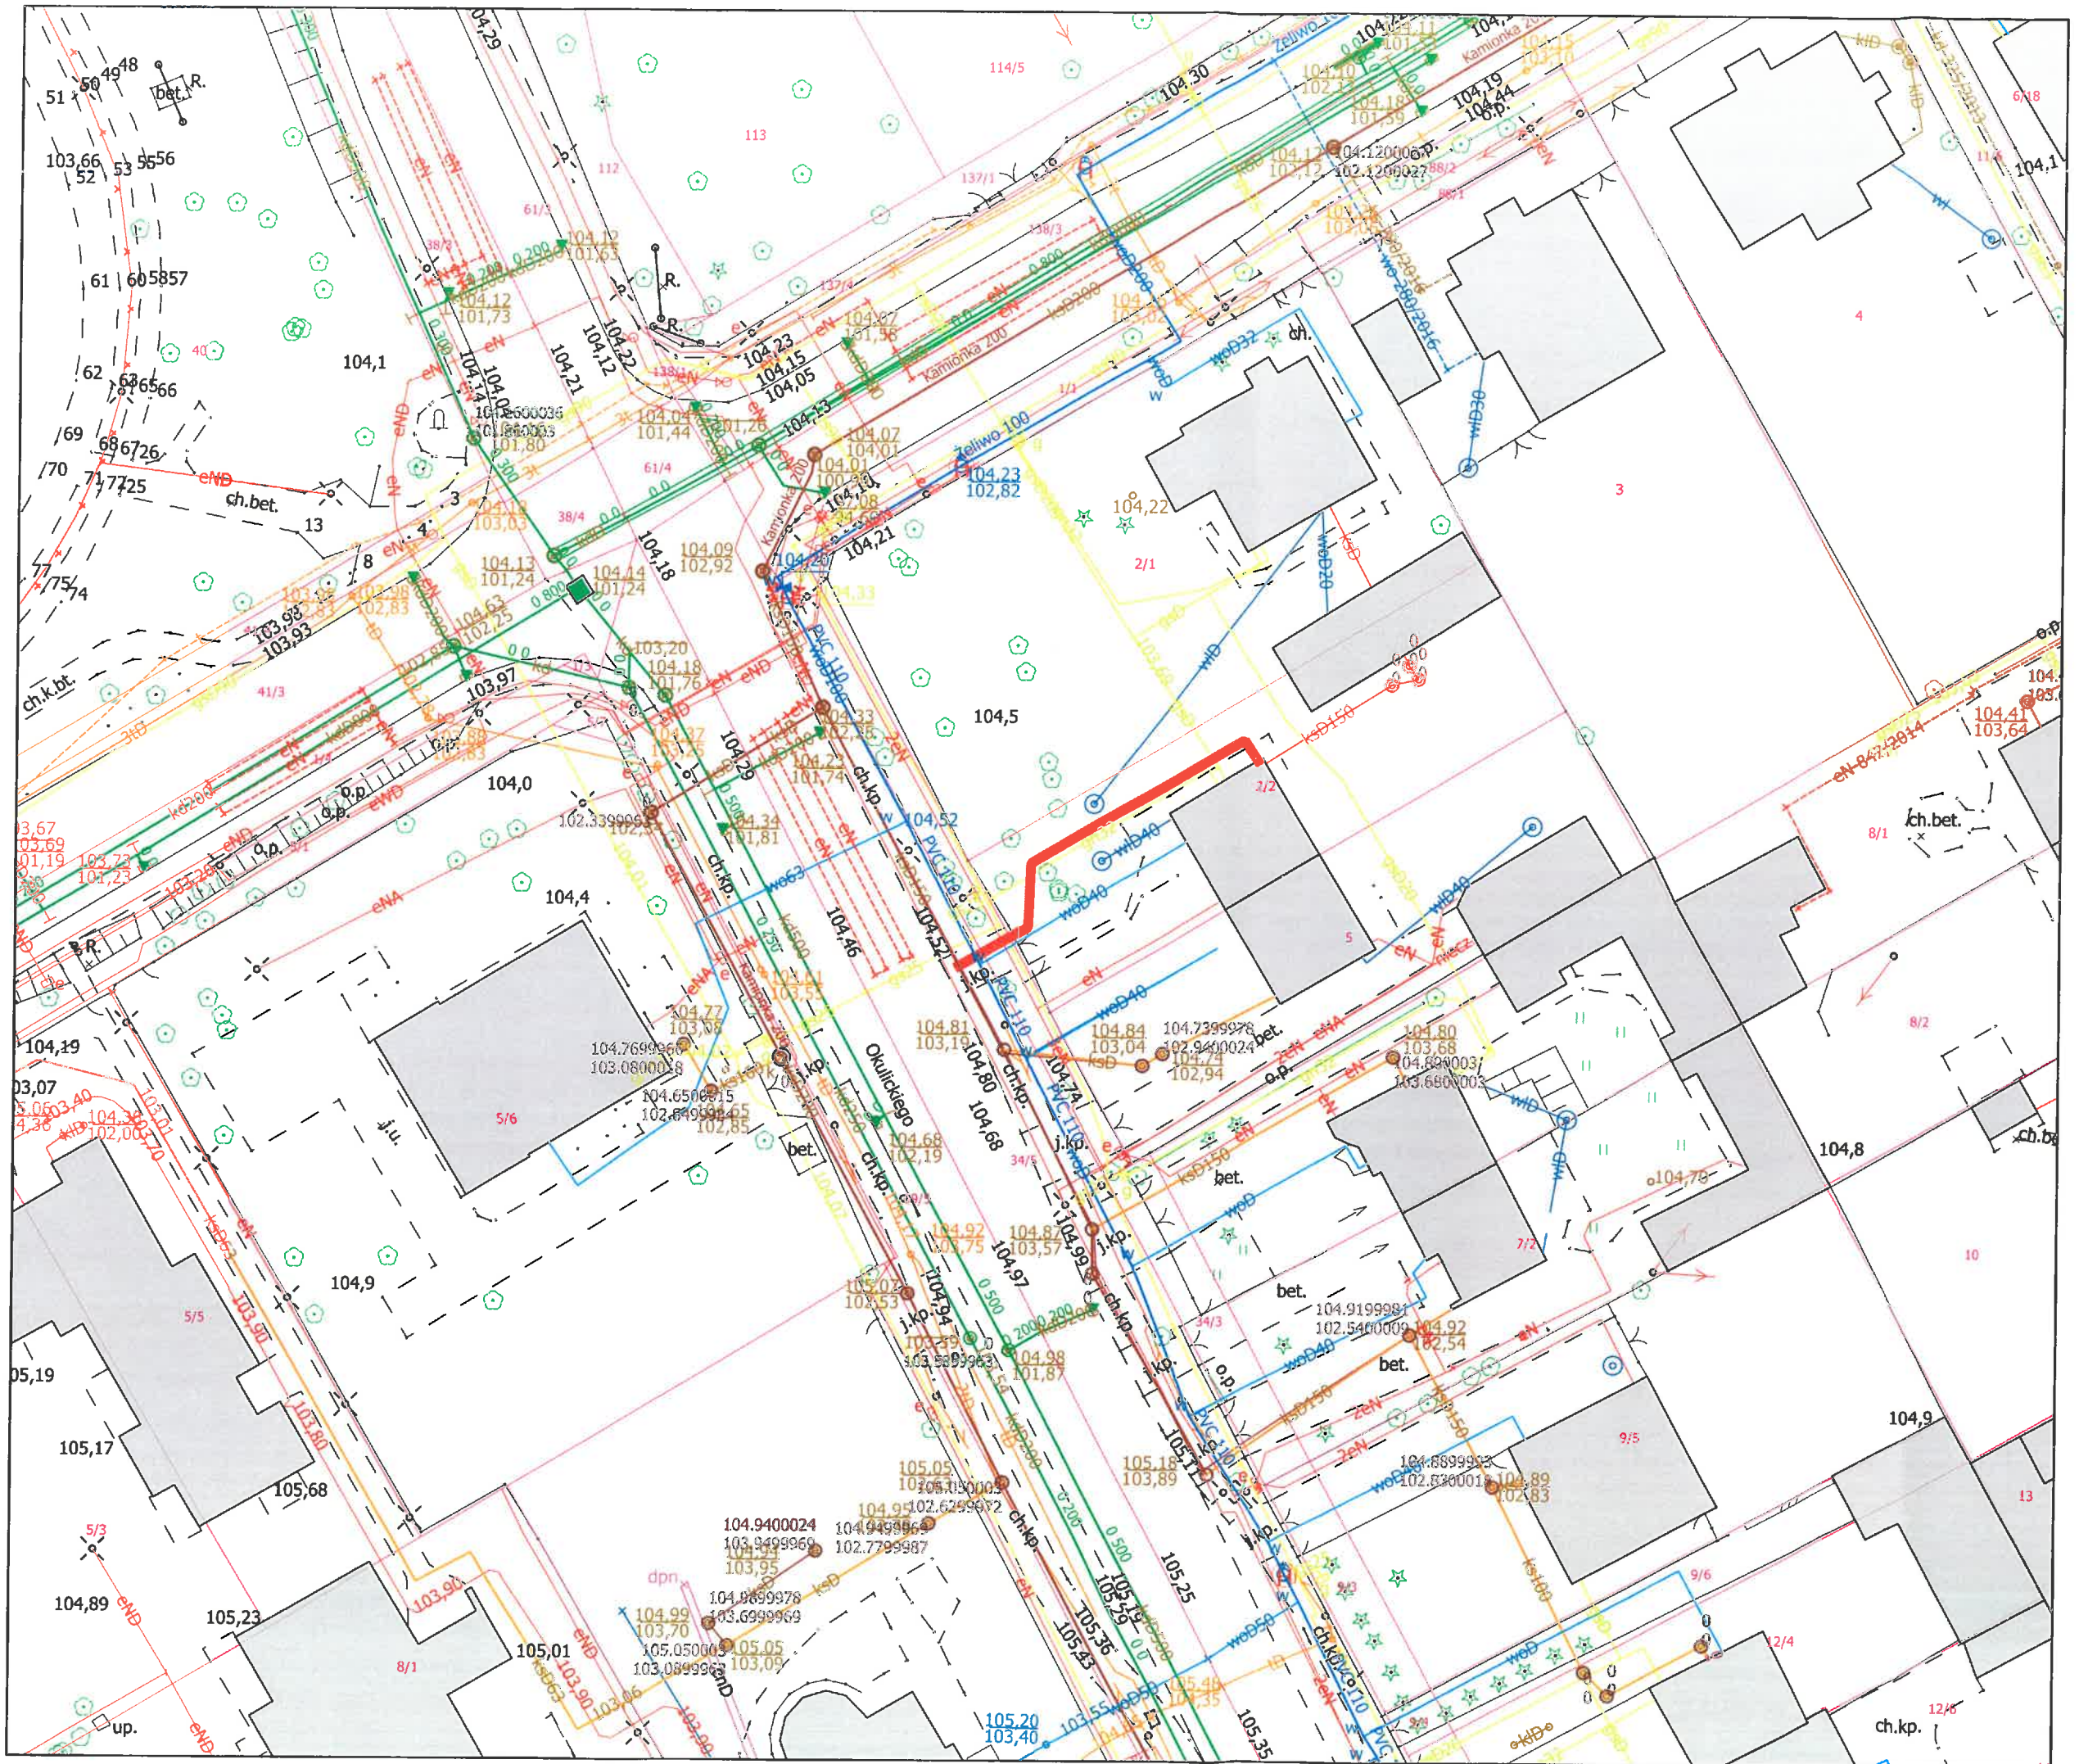



Przyłącze kanalizacji sanitarnej
 Adres: ul. Okulickiego 36
 Grodzisk Mazowiecki
 dz. nr ew. 2/2 obręb 30

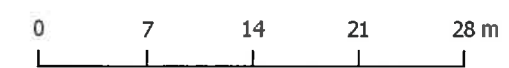


Przyłącze kanalizacji sanitarnej
 Adres: ul. Lazurowa 65
 Odrano Wola
 dz. nr ew. 190/1

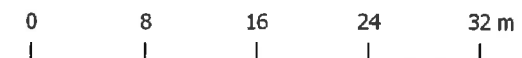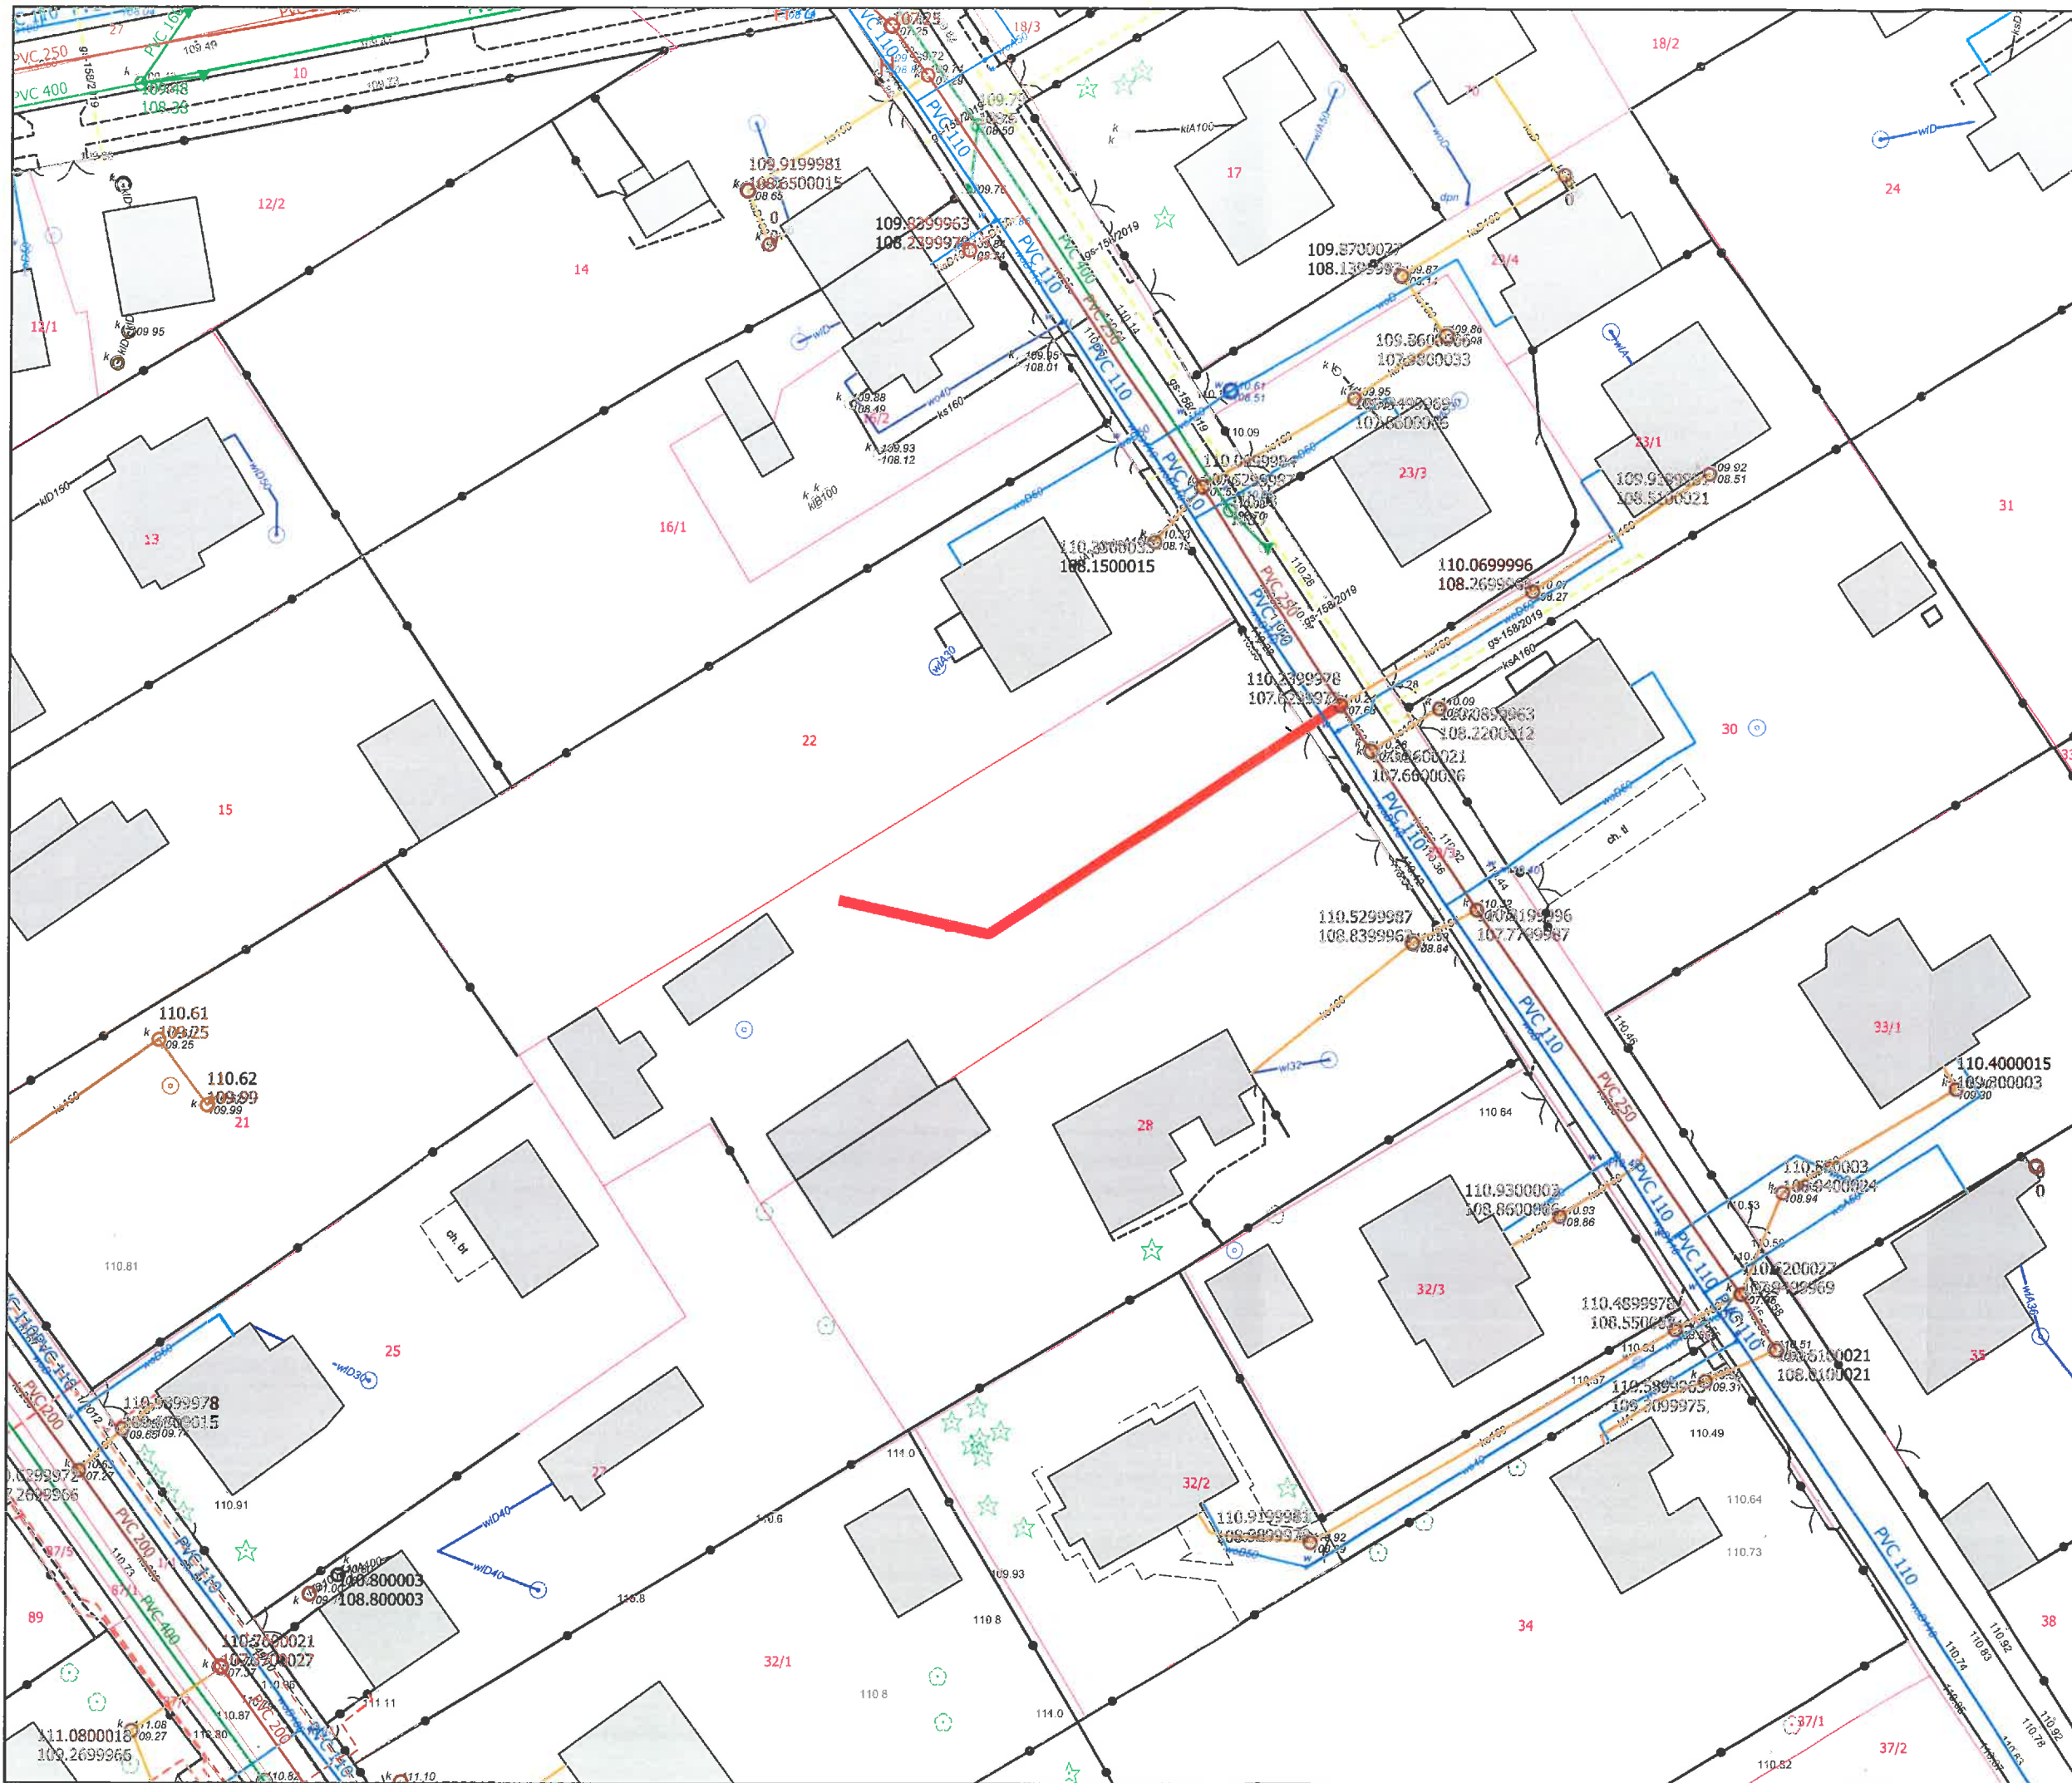


Przyłącze kanalizacji sanitarnej
 Adres: ul. Przdowników Pracy 11b
 Grodzisk MAZOWIECKI
 dz. nr ew. 26 obręb 67

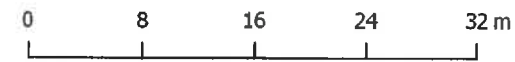
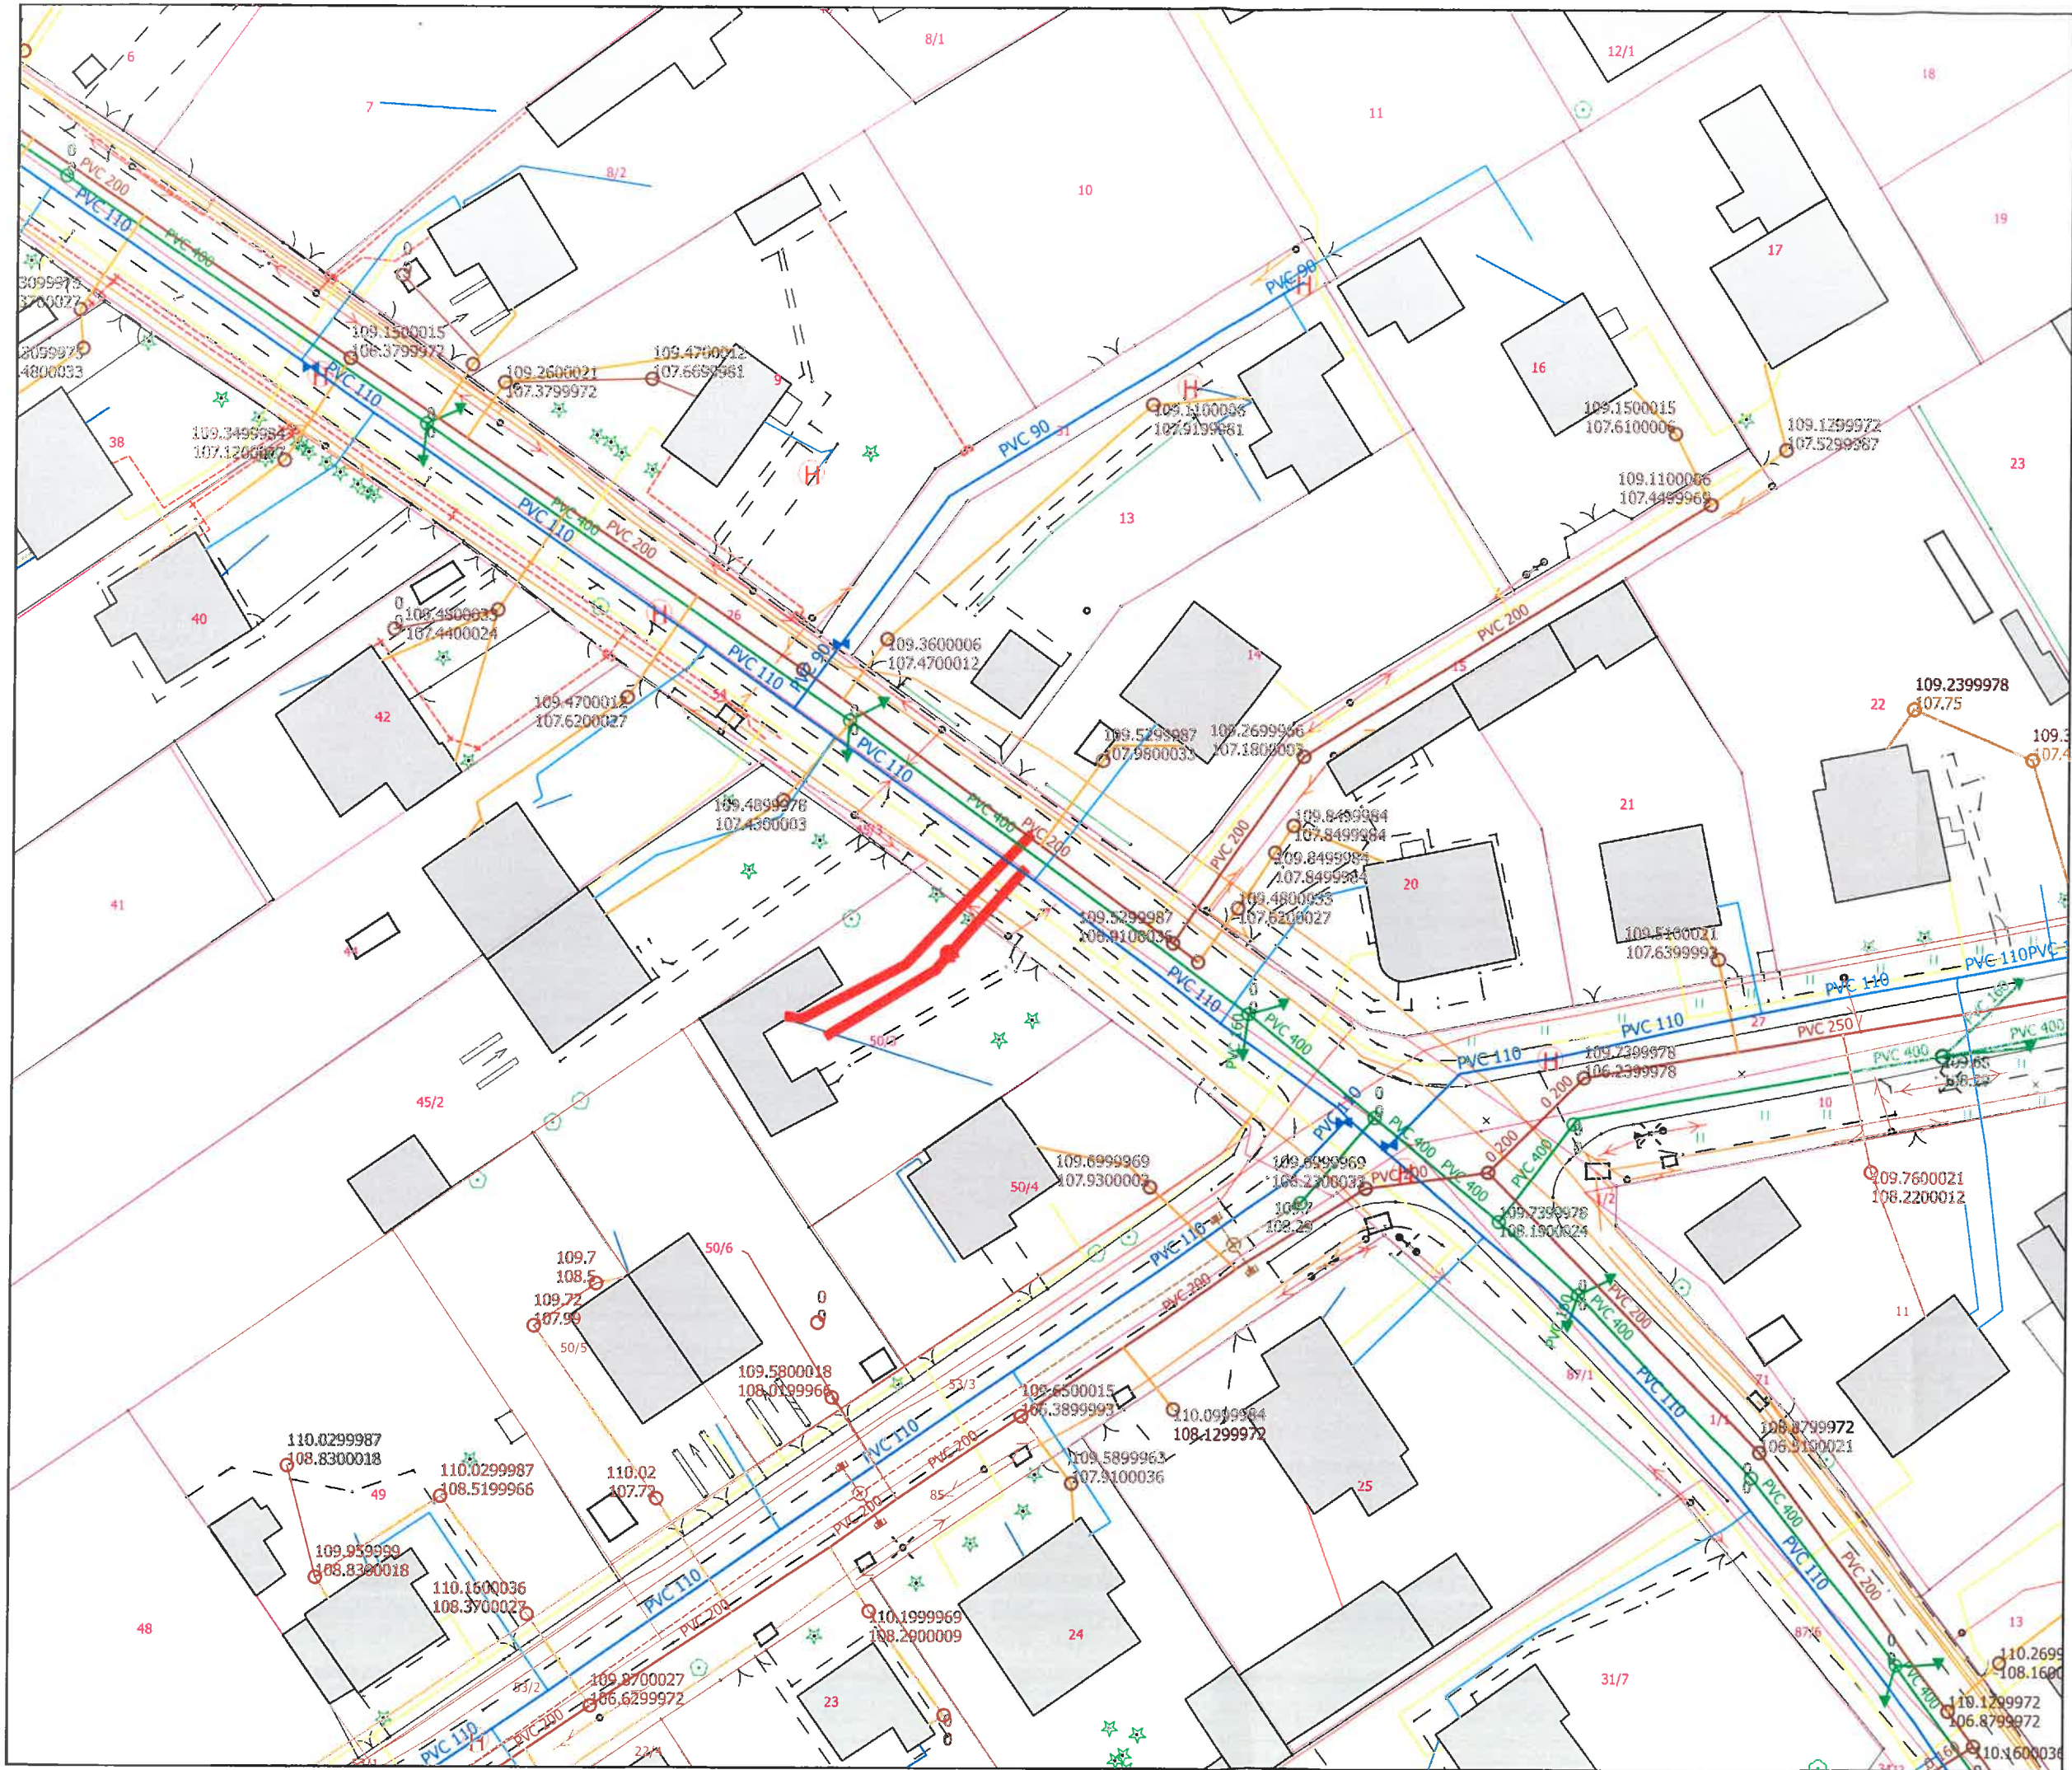


Przyłącze kanalizacji sanitarnej
 Przyłącze wodociągowe
 Adres: ul. Radońska 17
 Grodzisk Mazowiecki
 dz. nr ew. 50/3 obręb 59

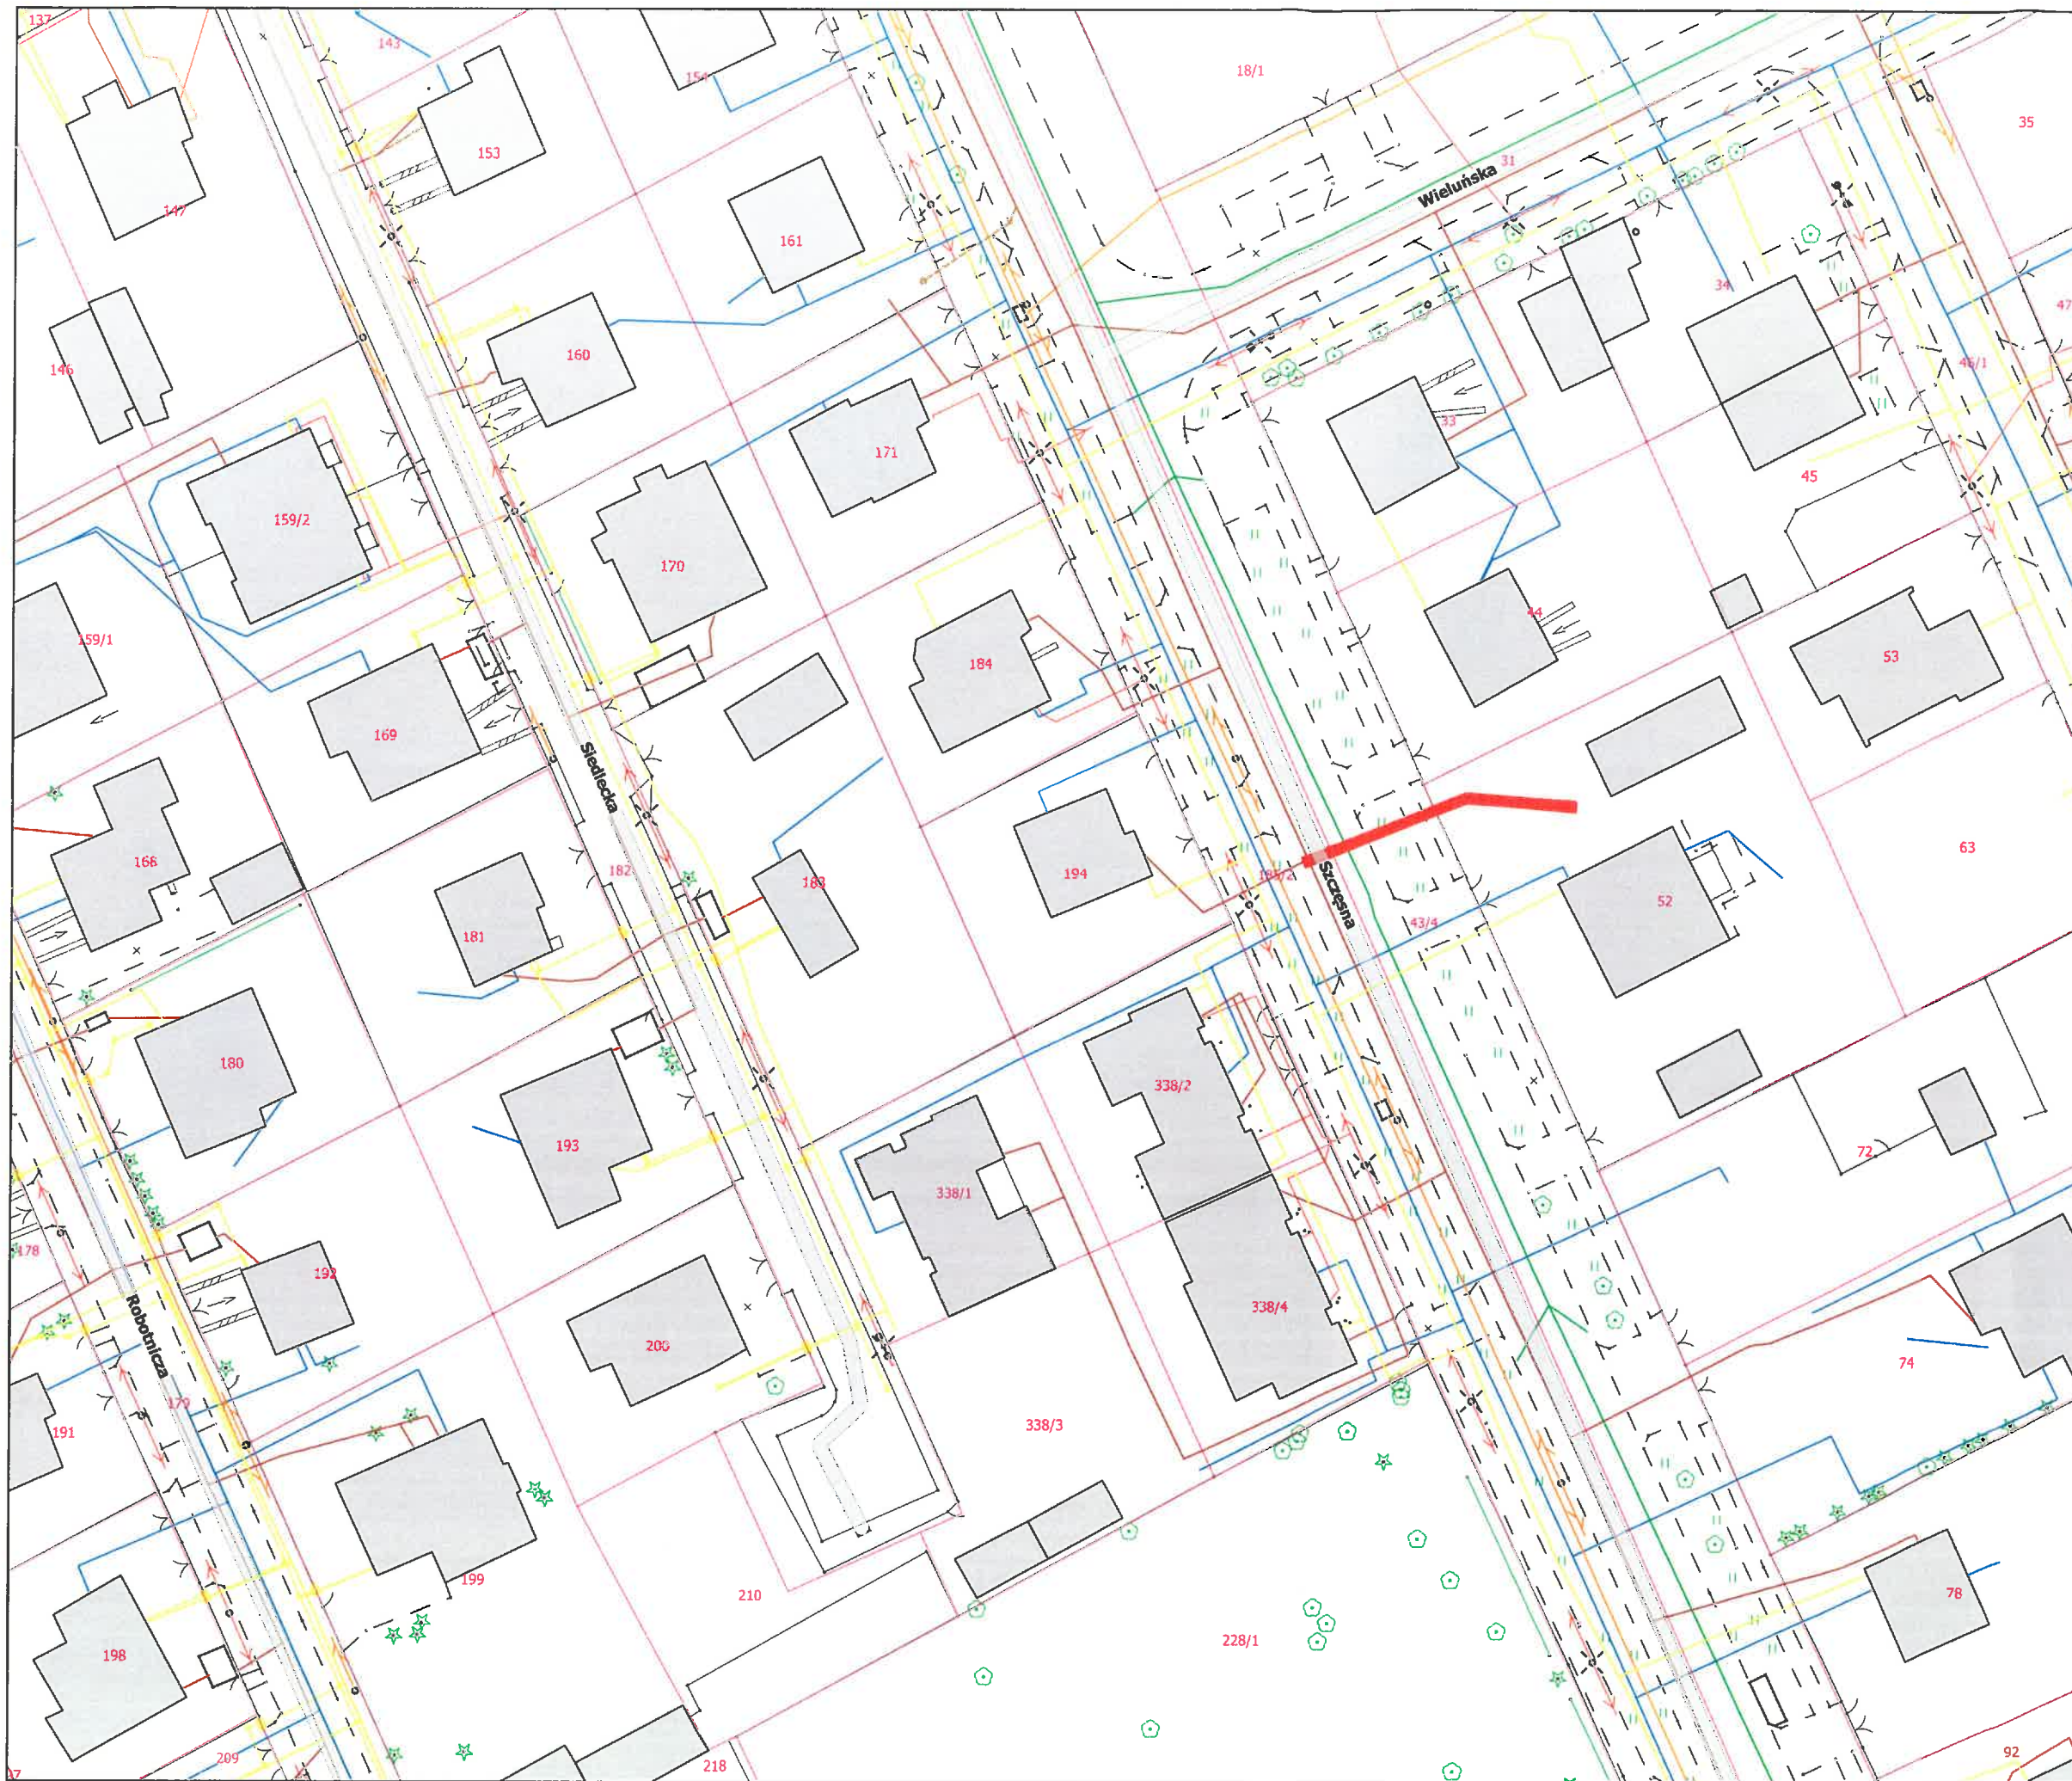

Przyłącze kanalizacji sanitarnej
Adres: ul. Szczęsna 32,
Grodzisk MAZowiecki
dz. nr ew. 52 obręb 69

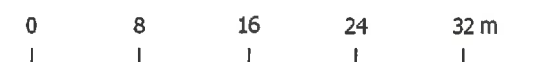

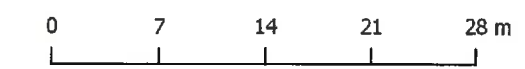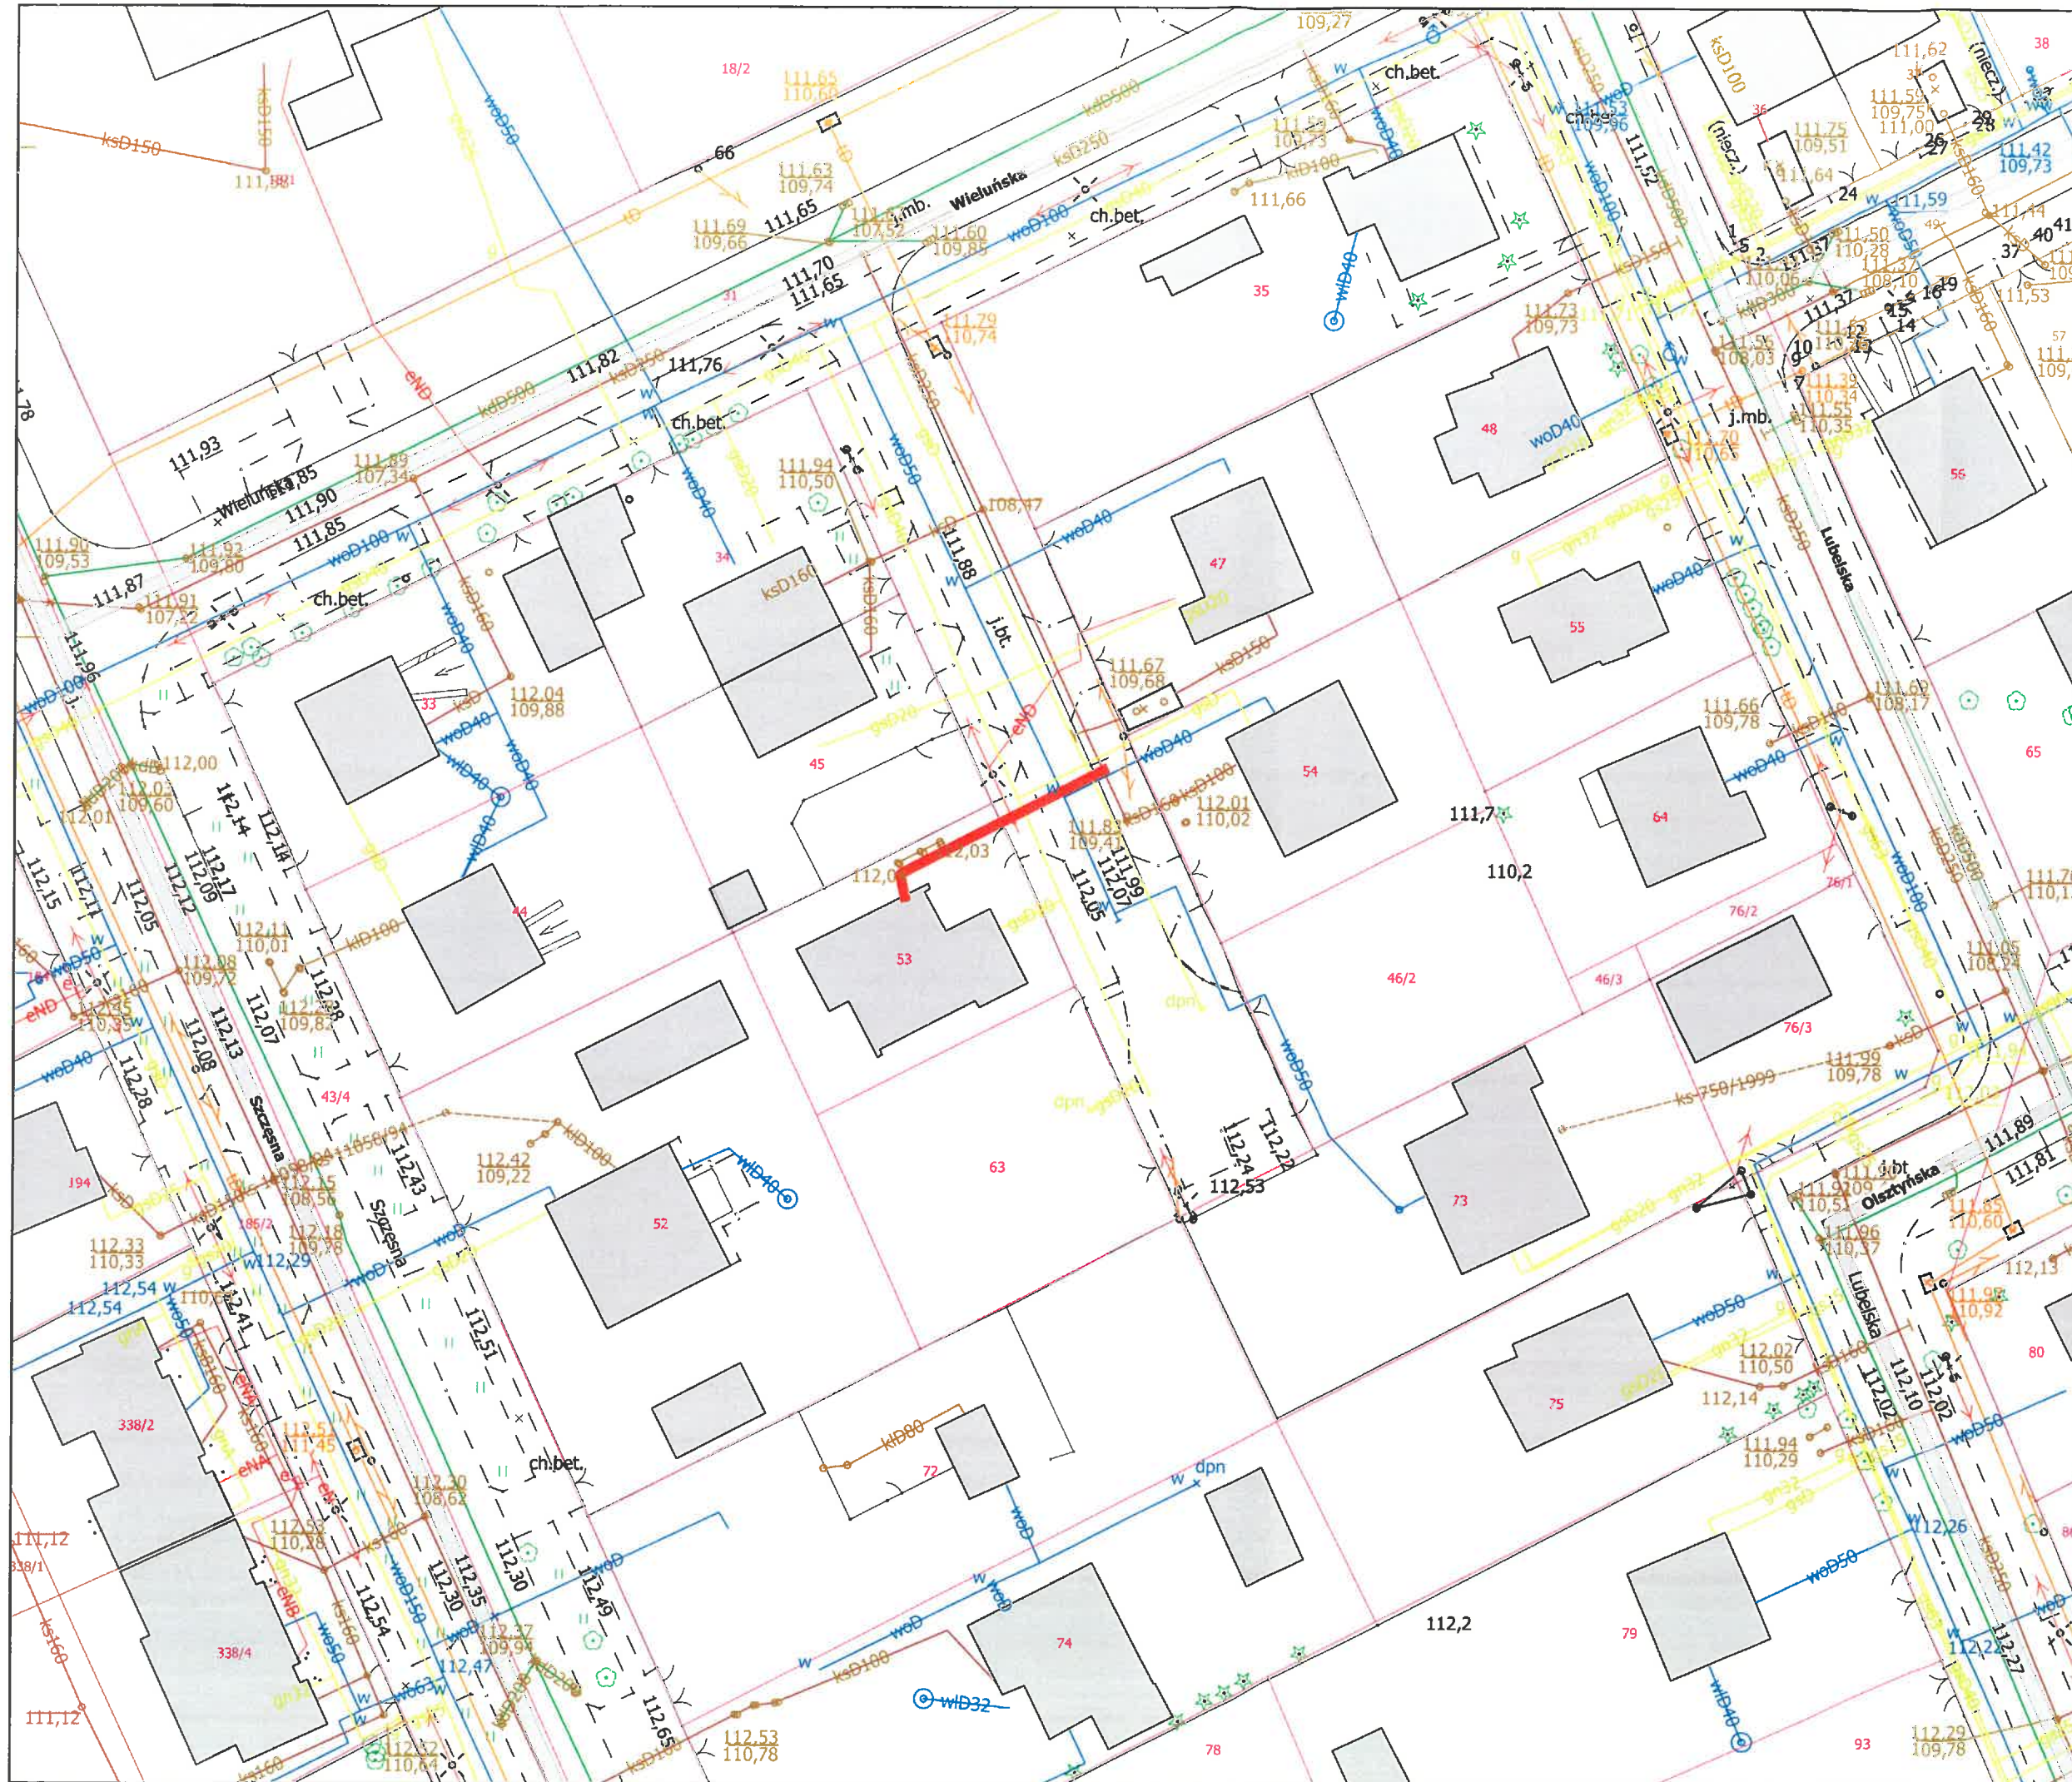

Przyłącze kanalizacji sanitarnej
 Adres: Wieluńska 4B,
 Grodzisk Mazowiecki
 dz. nr ew. 53 obręb 69