Kopia mapy zasadniczej		Skala mapy 1:500
Godło arkusza mapy	5.148.28.05.2.1, 5.148.28.05.2.3	Poświadcza się zgodność niniejszej kopii z treścią materiału państwowego zasobu geodezyjnego i kartograficznego
Jednostka ewid.	ZŁOTORYJA 022602_1	
Obręb ewid.	OBRĘB 8 0008	Numer sprawy
Numer działki	176	Nazwa materiału zasobu
Ulica, nr		Data wykonania kopii 2019-11-04
Układ współrz. płaskich	2000/15	Sporządził(a): Martyna Kruk
Układ wysokości		

Poświadcza się zgodność niniejszej kopii z treścią materiału państwowego zasobu geodezyjnego i kartograficznego
STAROSTA ZŁOTORYJSKI
Wydział Geodezji, Katastru i Gospodarki Nieruchomościami w Złotoryi
Nazwa materiału zasobu mapa zasadnicza
Identyfikator ewidencyjny materiału zasobu 8022G 2017 730
Data wykonania kopii 2019-11-04

Załącznik graficzny do pisma
ow/ [illegible]
Paweł Macuga

Za zgodność z oryginałem
Gabriel Błaszczyk
dpr. 23/07/001A

Podinspektor
(imię, nazwisko i stanowisko osoby sprzedającej kopię)
Martyna Kruk

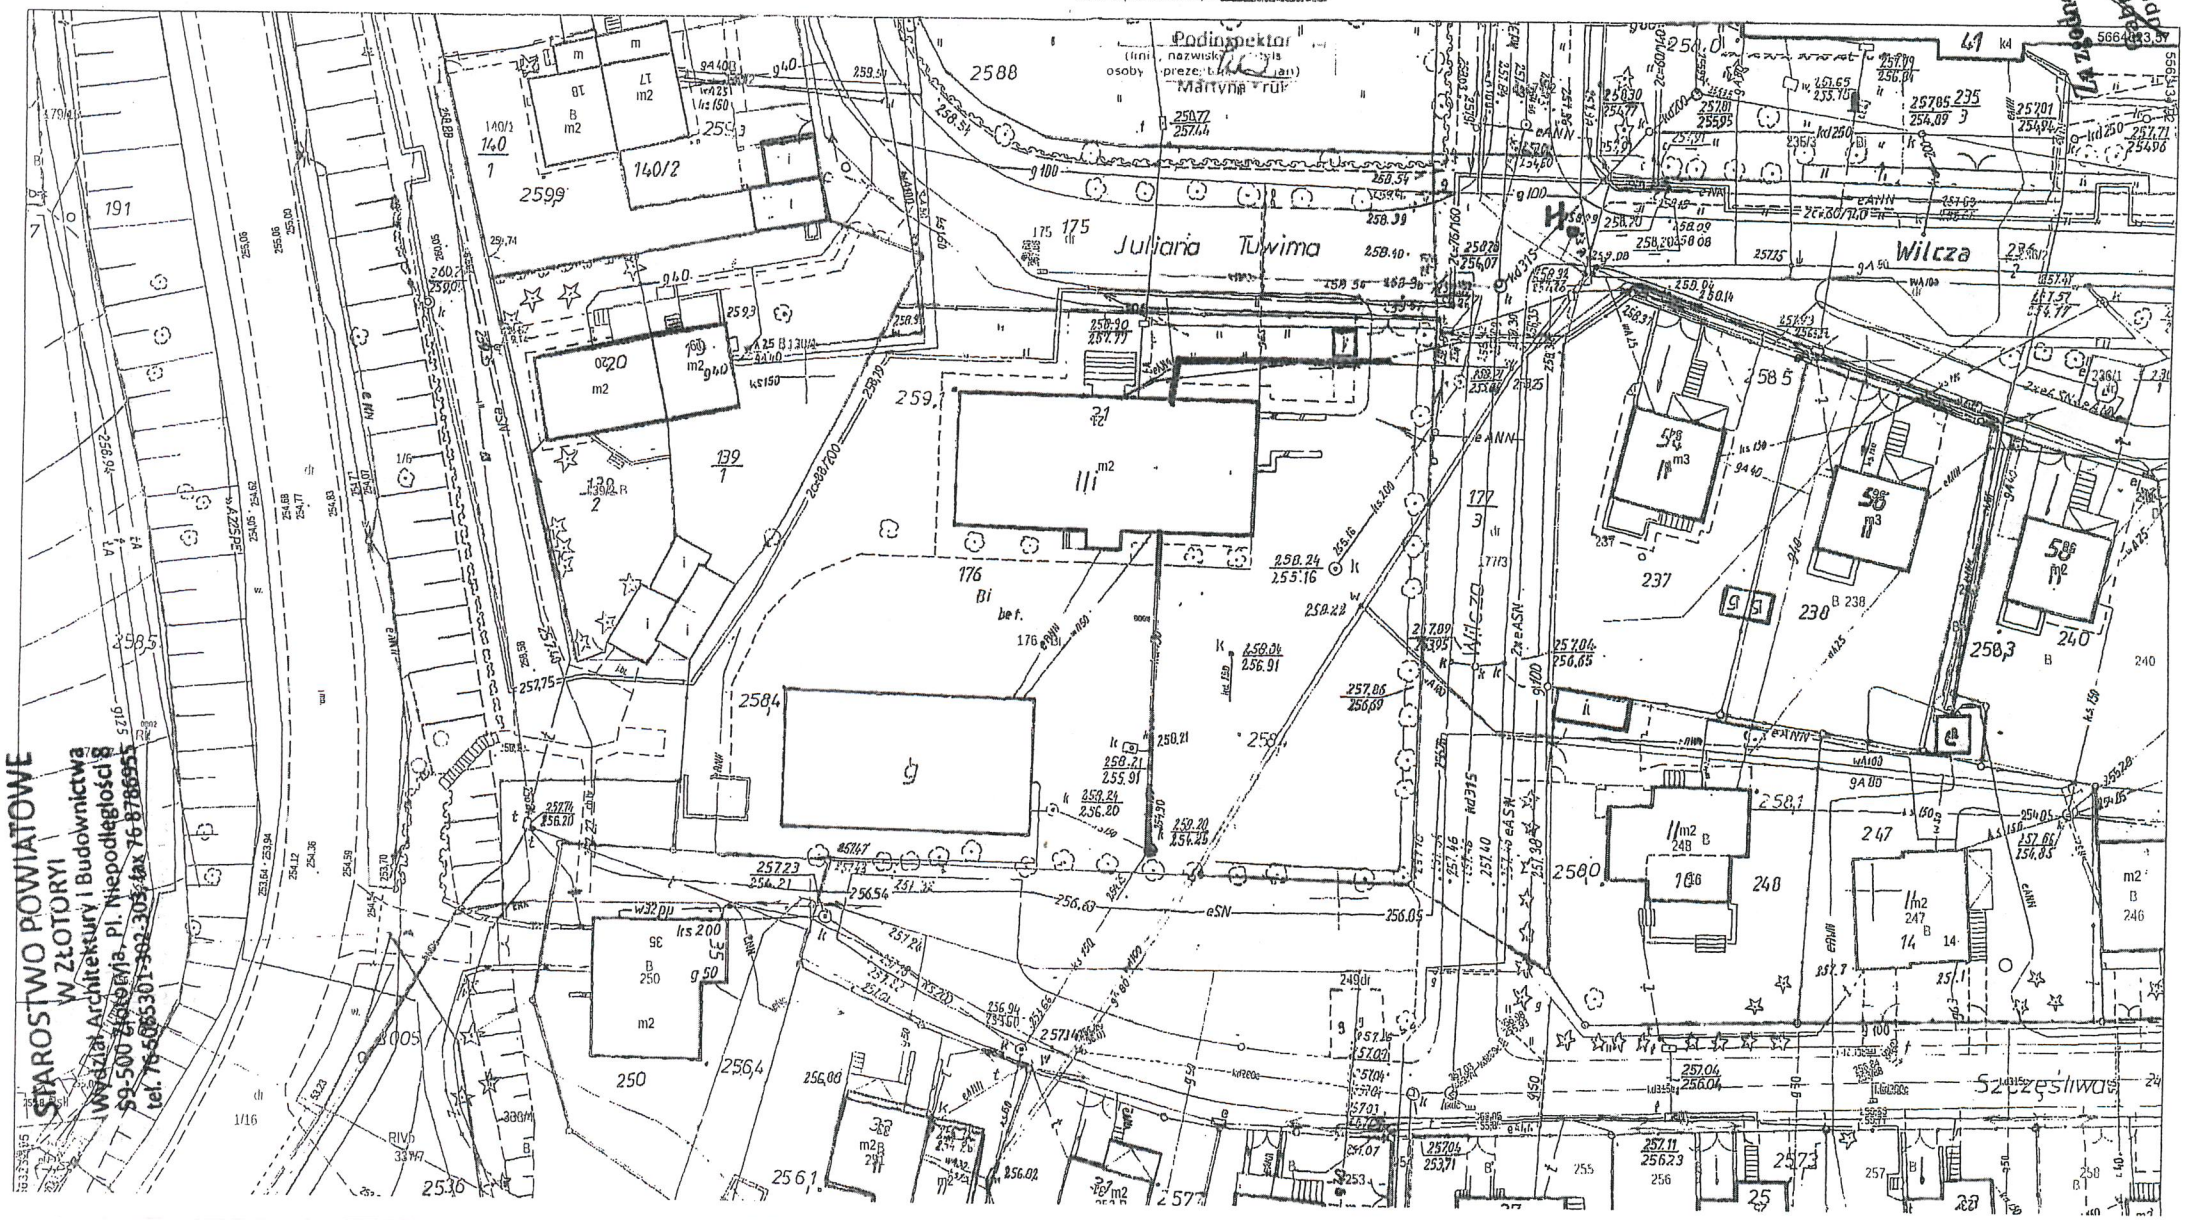

STAROSTWO POWIATOWE
W ZŁOTORYI
Wydział Architektury i Budownictwa
59-500 Złotoryja, Pl. Niepodległości 8
tel. 76 5065301-302-303 fax 76 8786955