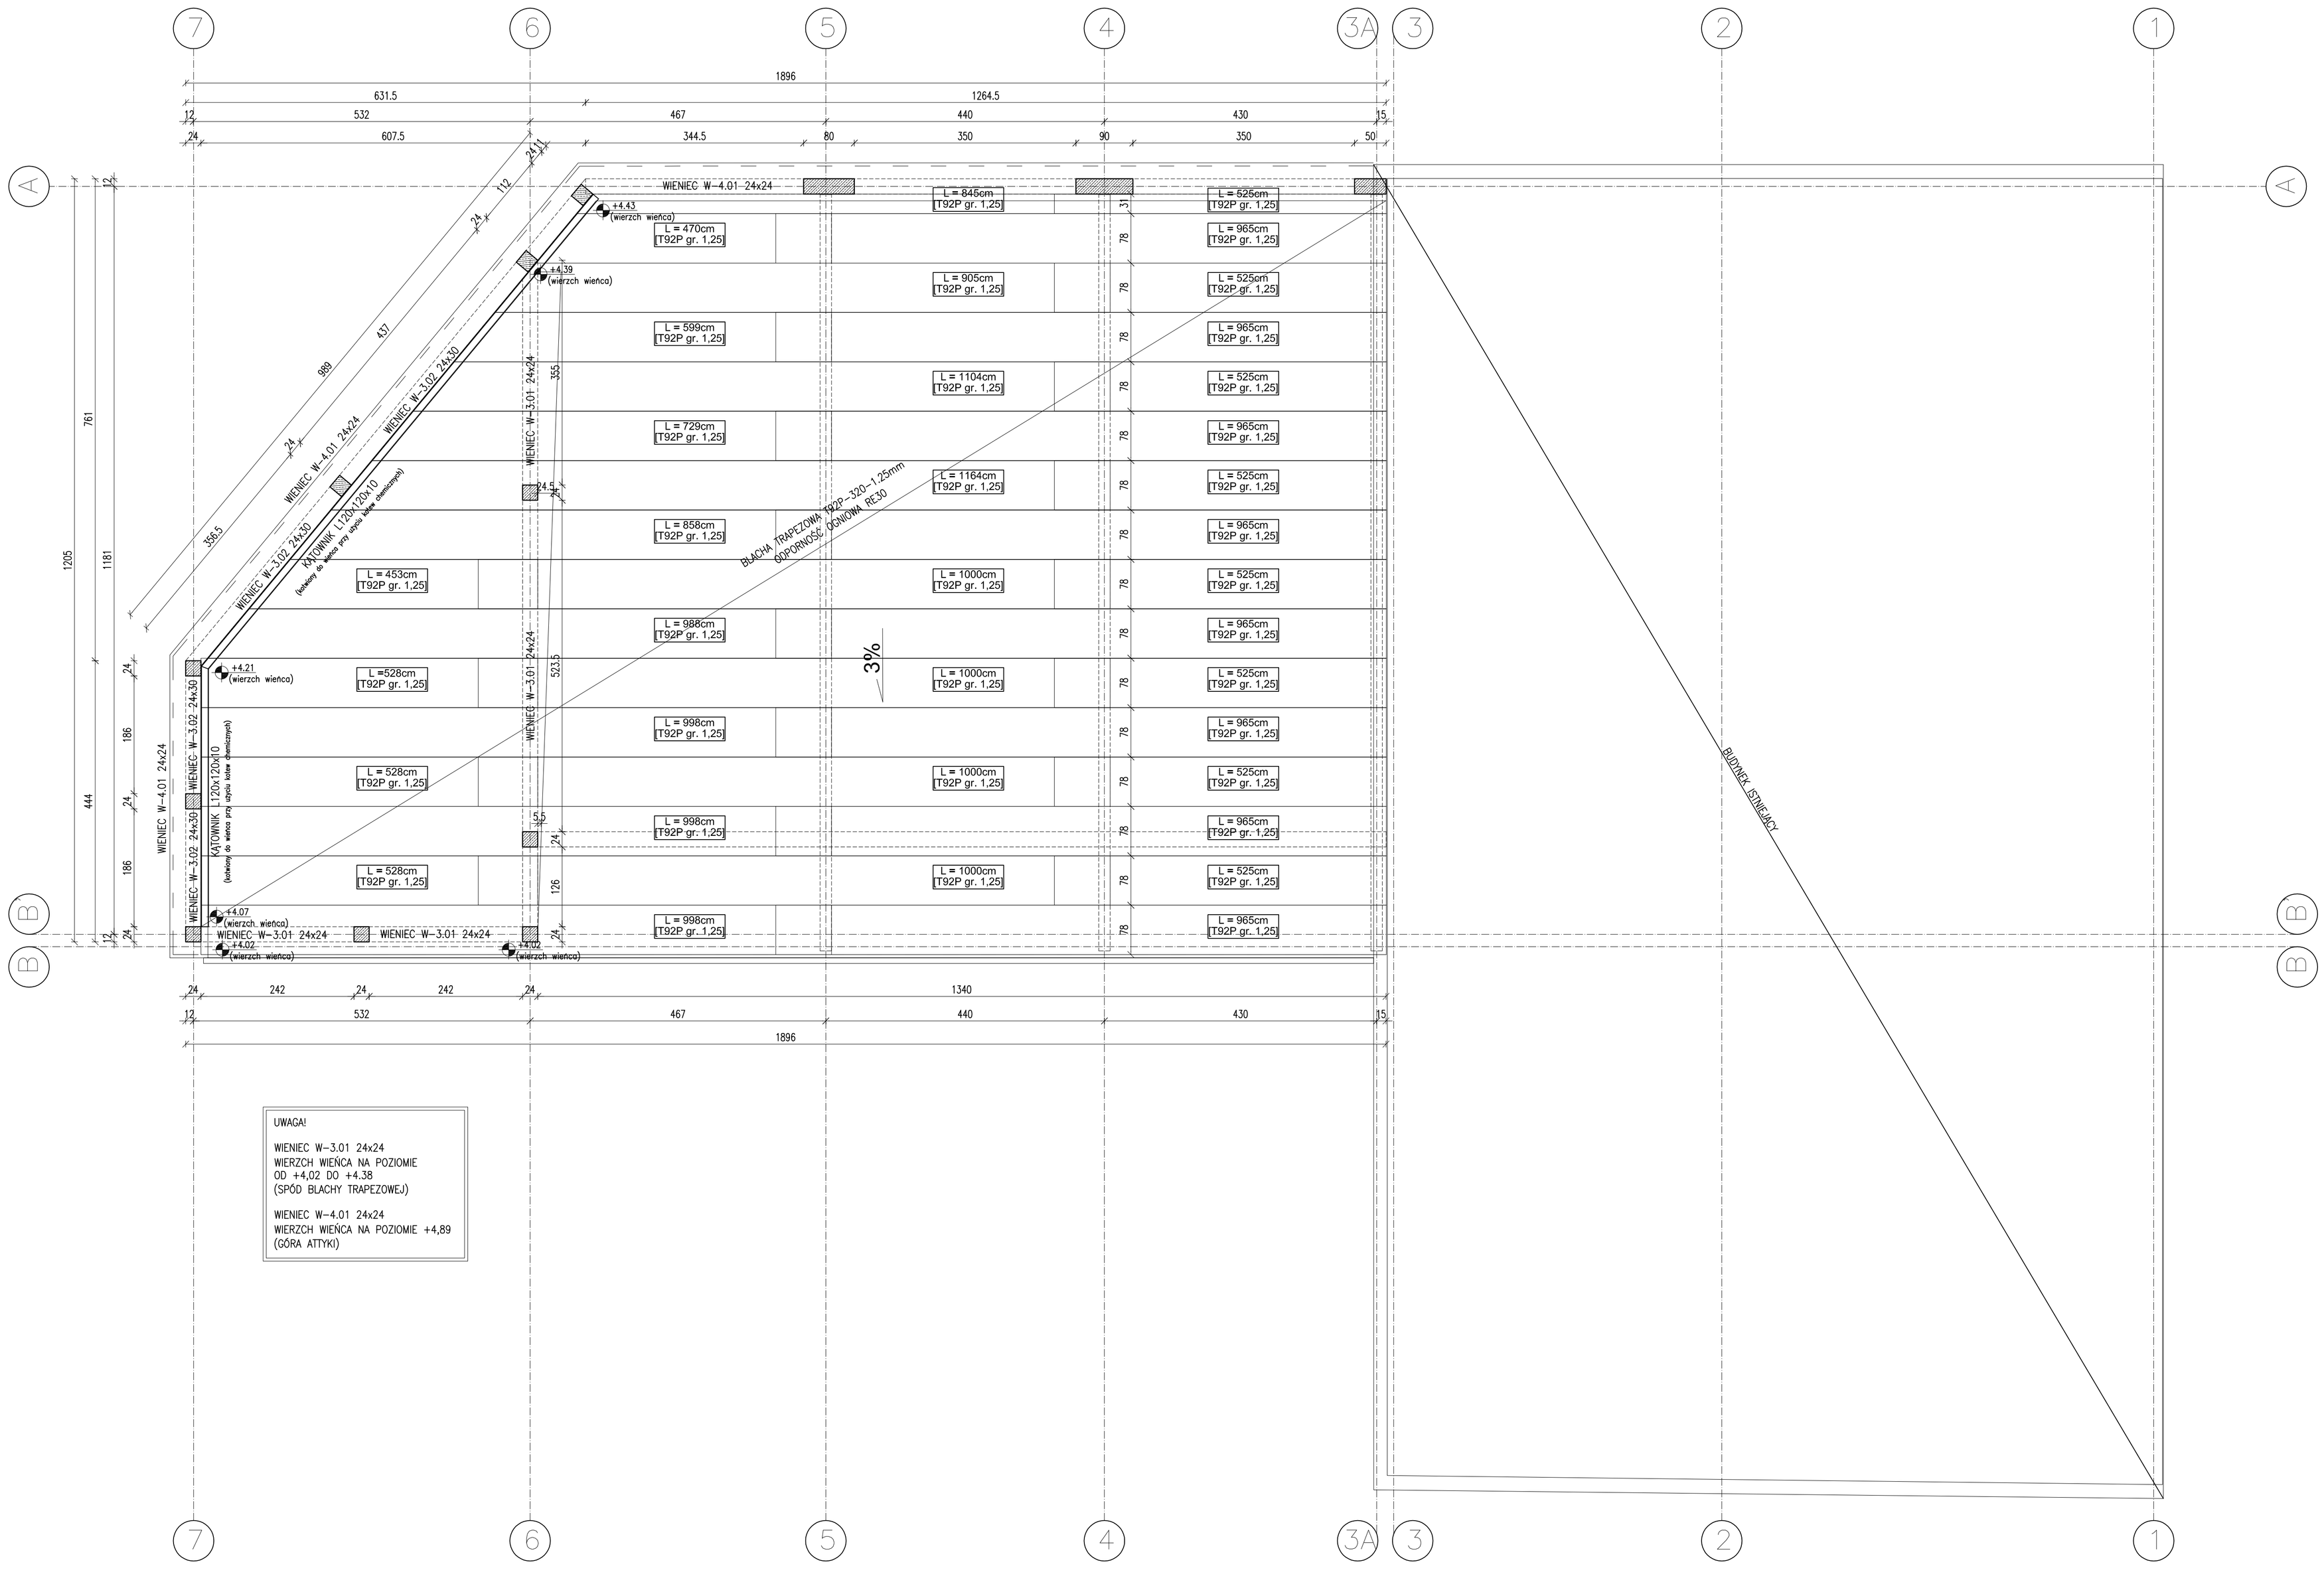

UWAGA!

WIENIEC W-3.01 24x24
WIERZCH WIEŃCA NA POZIOMIE
OD +4.02 DO +4.38
(SPÓD BLACHY TRAPEZOWEJ)

WIENIEC W-4.01 24x24
WIERZCH WIEŃCA NA POZIOMIE +4,89
(GÓRA ATTYKI)

UWAGA!
KLASA BETONU:
C20/25 (B30)

KLASA STALI ZBROJENIOWEJ:
AIIIN

KLASA STALI KOSTRUKCYJNEJ:
S235, S355

OTULINA ZBROJENIA:
5CM (PODZIEMNE)
3CM (NADZIEMNE)

INDEKS	DATA	TEMAT ZMIANY / REVISION	PODPIS/SIGN.

PROBADEX - KRAKÓW
Spółka z o.o. Sp.k
ul. Mokra 20
32-005 Niepołomice
probadex@probadex.pl
tel: +48 12 284-80-70
fax: 284-80-70 wewn. 24
www.probadex.pl

Probadex – Kraków jest akredytowanym wykonawcą usług w ramach programu Unii Europejskiej Phare "Program Rozwoju Przedsiębiorstw" realizowanego przez Polską Agencję Przedsiębiorczości w dziedzinie "Planowanie inwestycyjne – Dokumentacja Techniczna Inwestycji"

BRANŻA/DISCIPLINE	FAZA PROJ/STAGE
konstrukcja	projekt budowlany ZAMIENNY

ZMIANA/REVISION: Zmiana decyzji pozwolenia na budowę nr 1669.2020

PROJEKTOWAŁ/DESIGNED: mgr inż. Waldemar Potoniec	UPR. NR: UPR.B.NR 35/2003	DATA: 01.2022	PODPIS:
OPRACOWAŁ/DRAWN BY:			
SPRAWDZIŁ/CHECKED BY: mgr inż. Grzegorz Bryła	PDK/0079/POOK/20	01.2022	

INWESTOR/INVESTOR: Krakowskie Pogotowie Ratunkowe, ul. Łazarza 14, 31-530 Kraków

OBIEKT/OBJECT: Budynek Krakowskiego Pogotowia Ratunkowego – miejsce stacjonowania zespołów ratownictwa medycznego na dz. 724/44, 724/46, 724/47 w Wieliczce przy ul. Powstania Styczniowego, jedn. ewidencyjna: 121905_4, Wieliczka 1, obręb nr 0001, Wieliczka 1"

TEMAT/SUBJECT: "Budowa Powiatowego Centrum Administracyjnego Obsługi Mieszkańców w Wieliczce przy ul. Powstania Styczniowego". Inwestycja planowana jest w etapach. Etap III: Budowa budynku Krakowskiego Pogotowia Ratunkowego – miejsca stacjonowania zespołów ratownictwa medycznego wraz z zagospodarowaniem terenu: budowę dróg, chodników, miejsc postojowych, murem oporowym na dz. 724/44, 724/46, 724/47 w Wieliczce przy ul. Powstania Styczniowego, jedn. ewidencyjna: 121905_4, Wieliczka 1, obręb nr 0001, Wieliczka 1"

TYTUŁ/TITLE: RZUT DACHU

DATA/DATE	PLIK/FILE
01.2022	907.12-11-14.dwg

FORMAT/SIZE	NR RYS. REWIZJA/DRWG. NO. REVISION
540x912	907.12-13

SKALA/SCALE: 1:50