




TL2

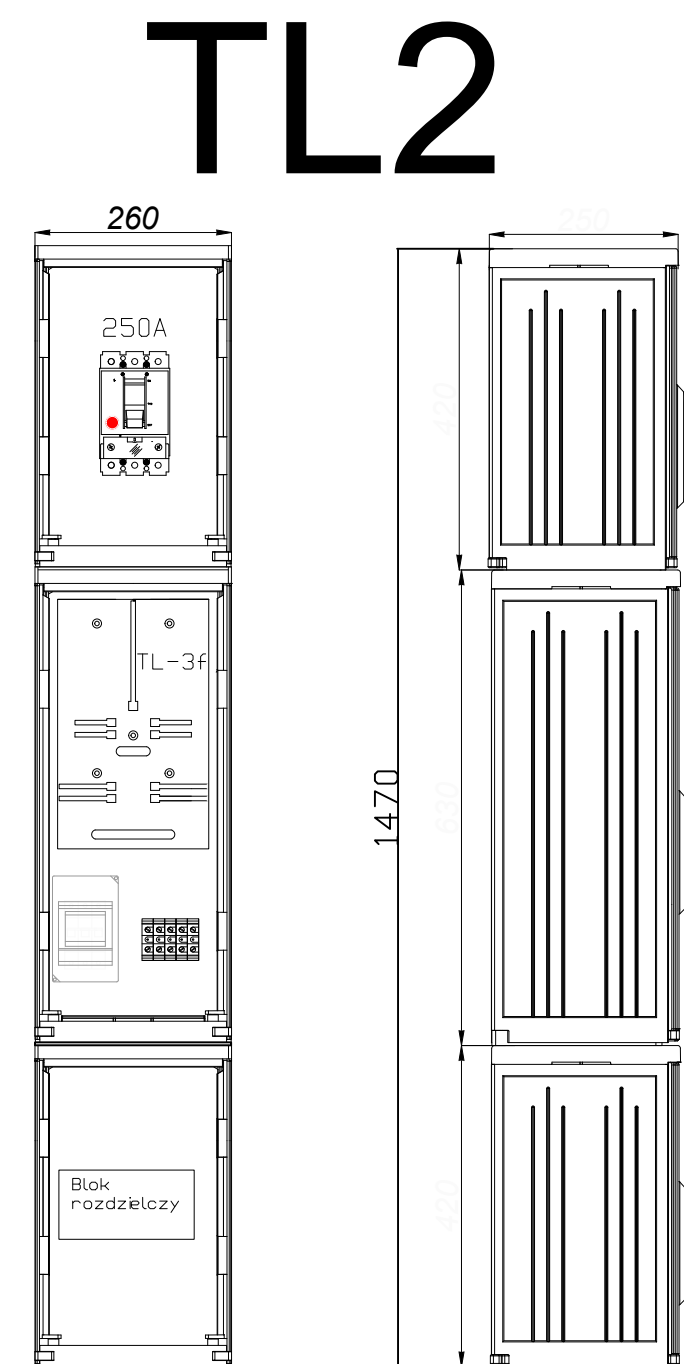

TL1

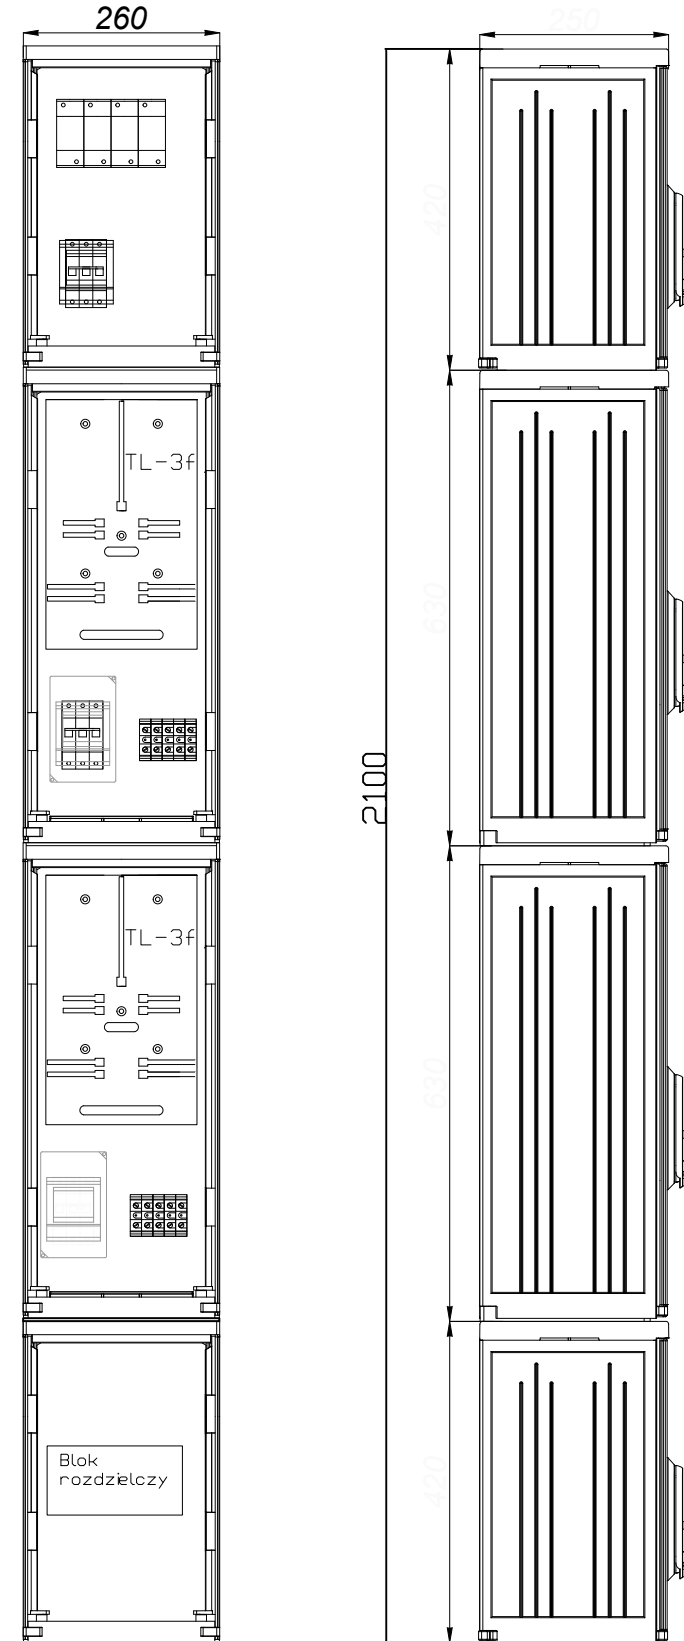


RA1

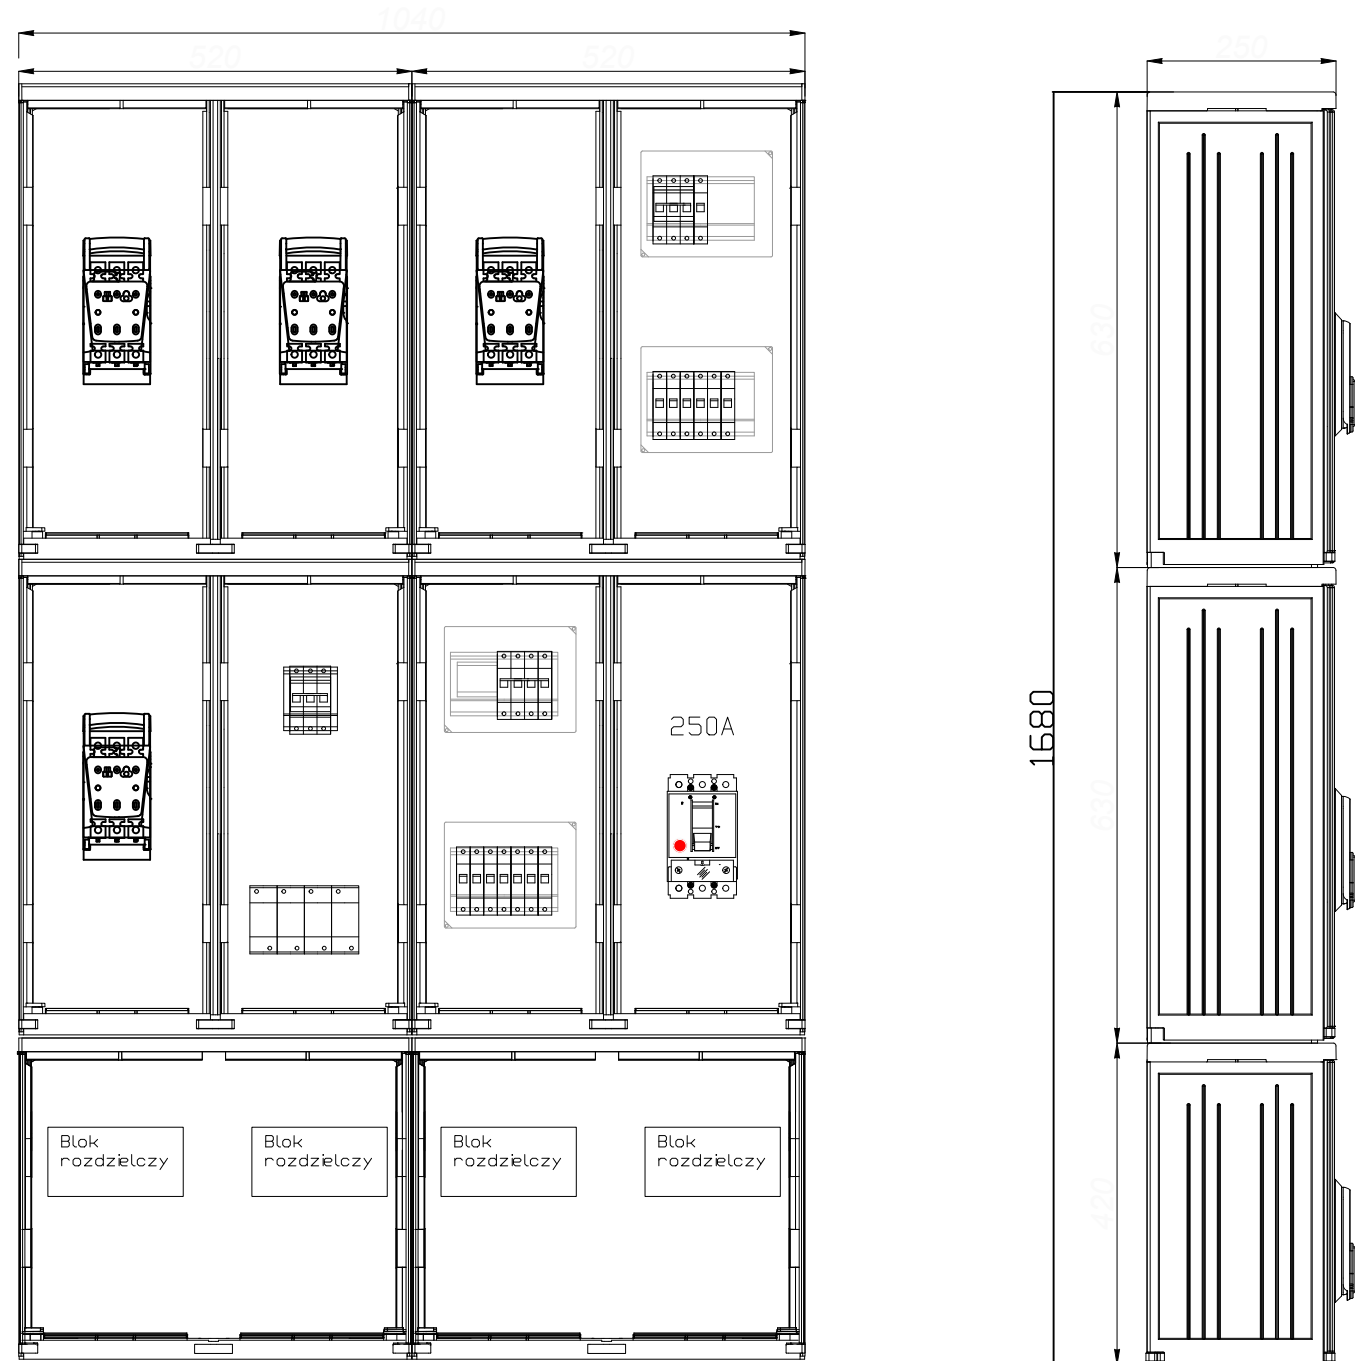


RA2 RA3



RA4

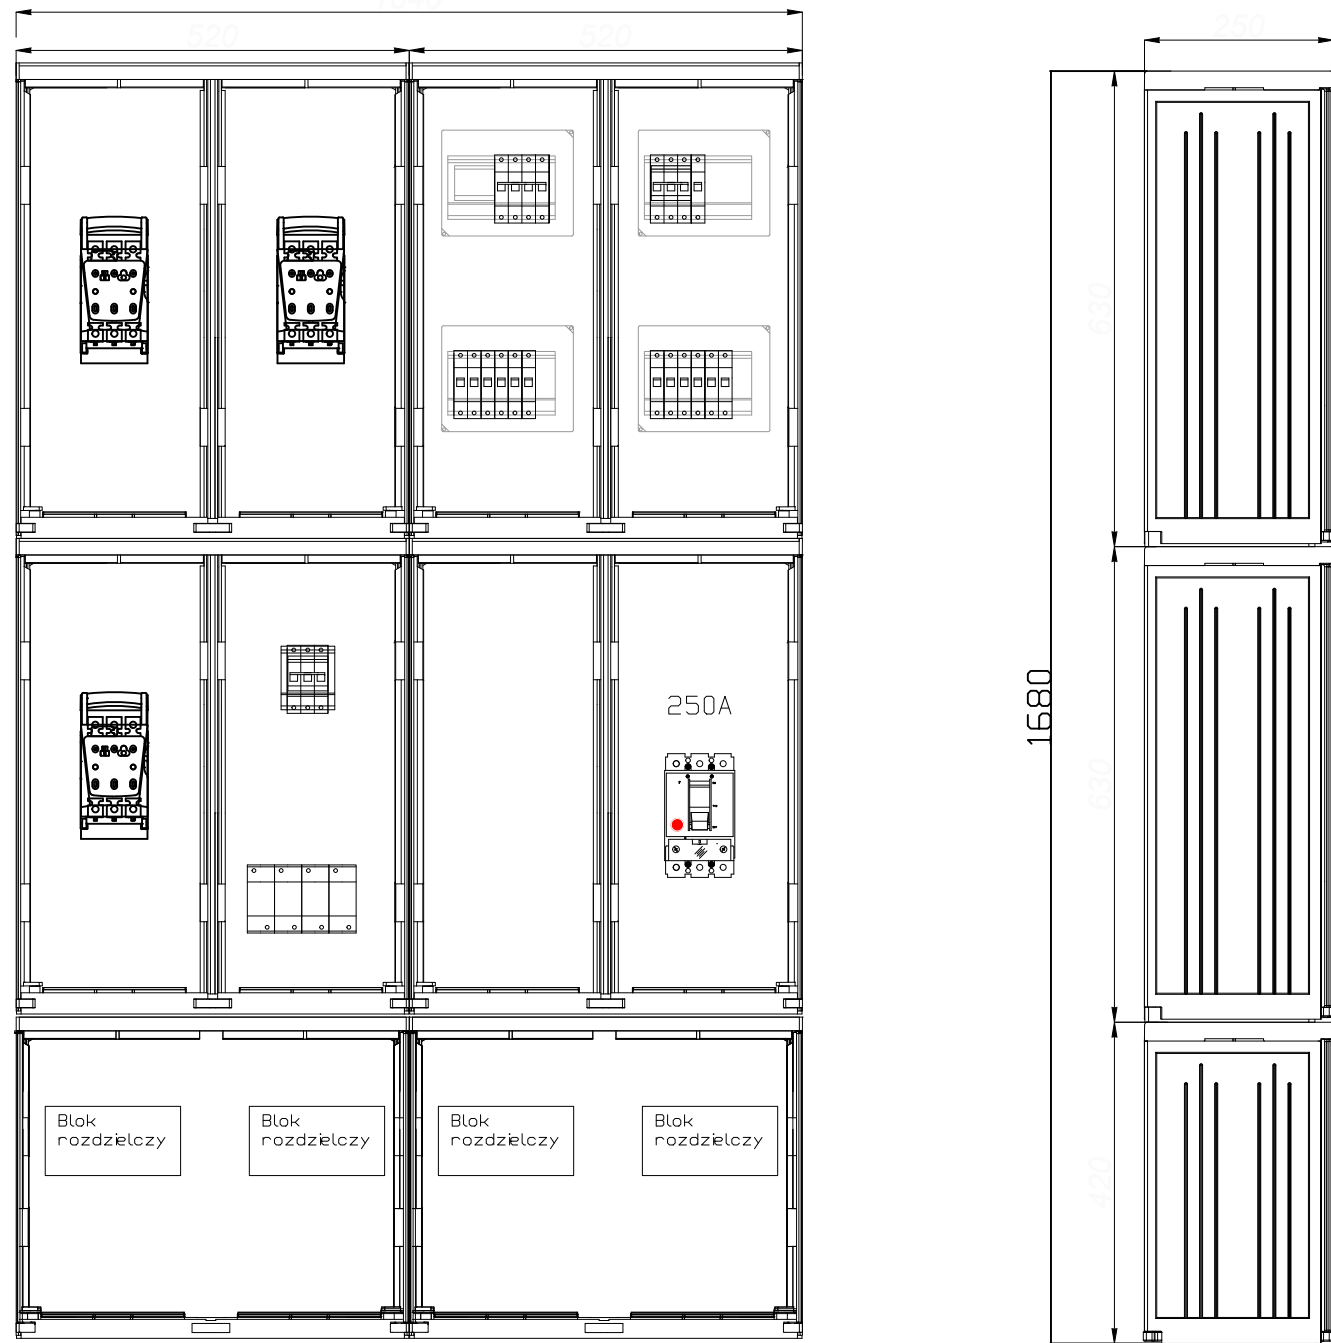

RA5

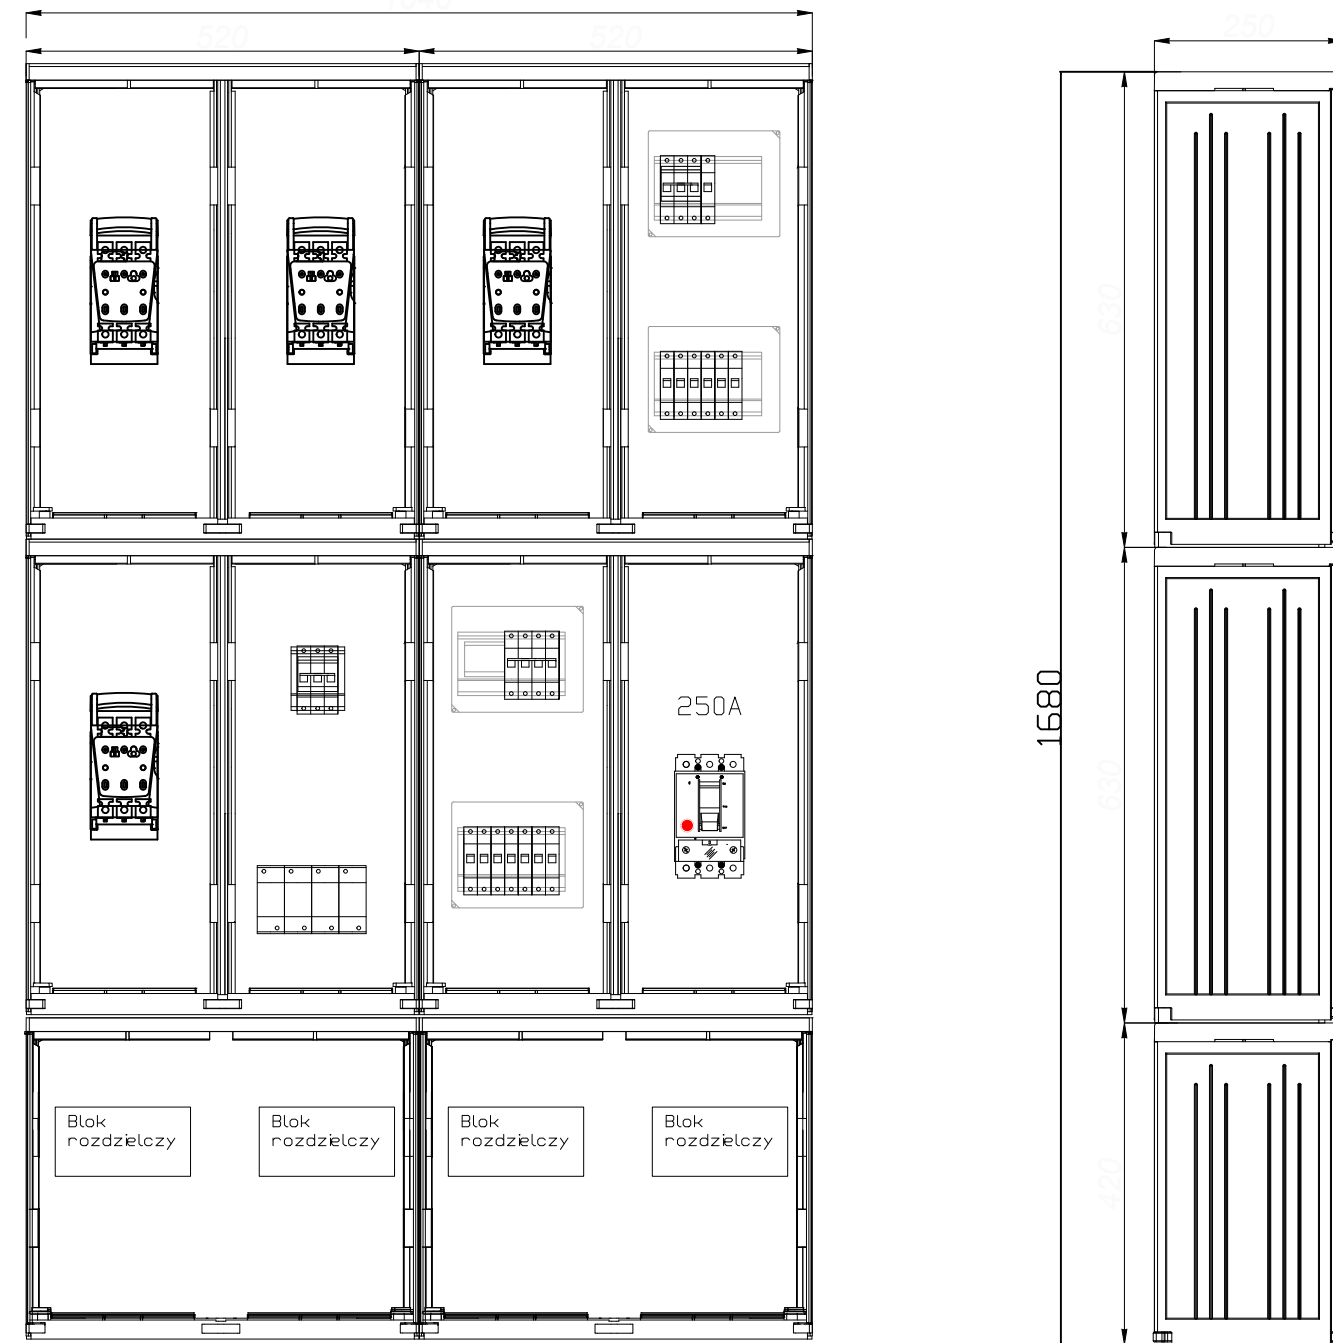

<div><div>bp</div><div>uni-FORM</div><div>ul. Legionów 54/56, 61-403 Łódź, tel. 61 401 00 00, e-mail: biuro@bp-uni-form.pl, www.bp-uni-form.pl</div></div>		
Opracowanie	PROJEKT BUDOWLANY	
Adres	ul. Powstańców Warszawy 9 D-1, Poznań	
Inwestycja	PROJEKT MODERNIZACJI BUDYNKU KOMUNALNEGO POŁOŻONEGO W POZNANIU PRZY UL. POWSTAŃCÓW WARSZAWY 9 D-1	
Inwestor	Zarząd Komunalnych Gospod. Lokalnych Sp. z o.o. z siedzibą w Poznaniu, ul. Wolności 57, 60-770 Poznań	
Rysunek	WIDOKI SZAF	
Projektant	mgr inż. Jakub Hadała	RYS.NR
Sprawdzający	mgr inż. Rafał Rorowicz	
Opracował	Jarosław Jorczyk	E7
SKALA: 1:100	DATA: Listopad 2020	