




SCHEMAT ZASILANIA BUDYNKU

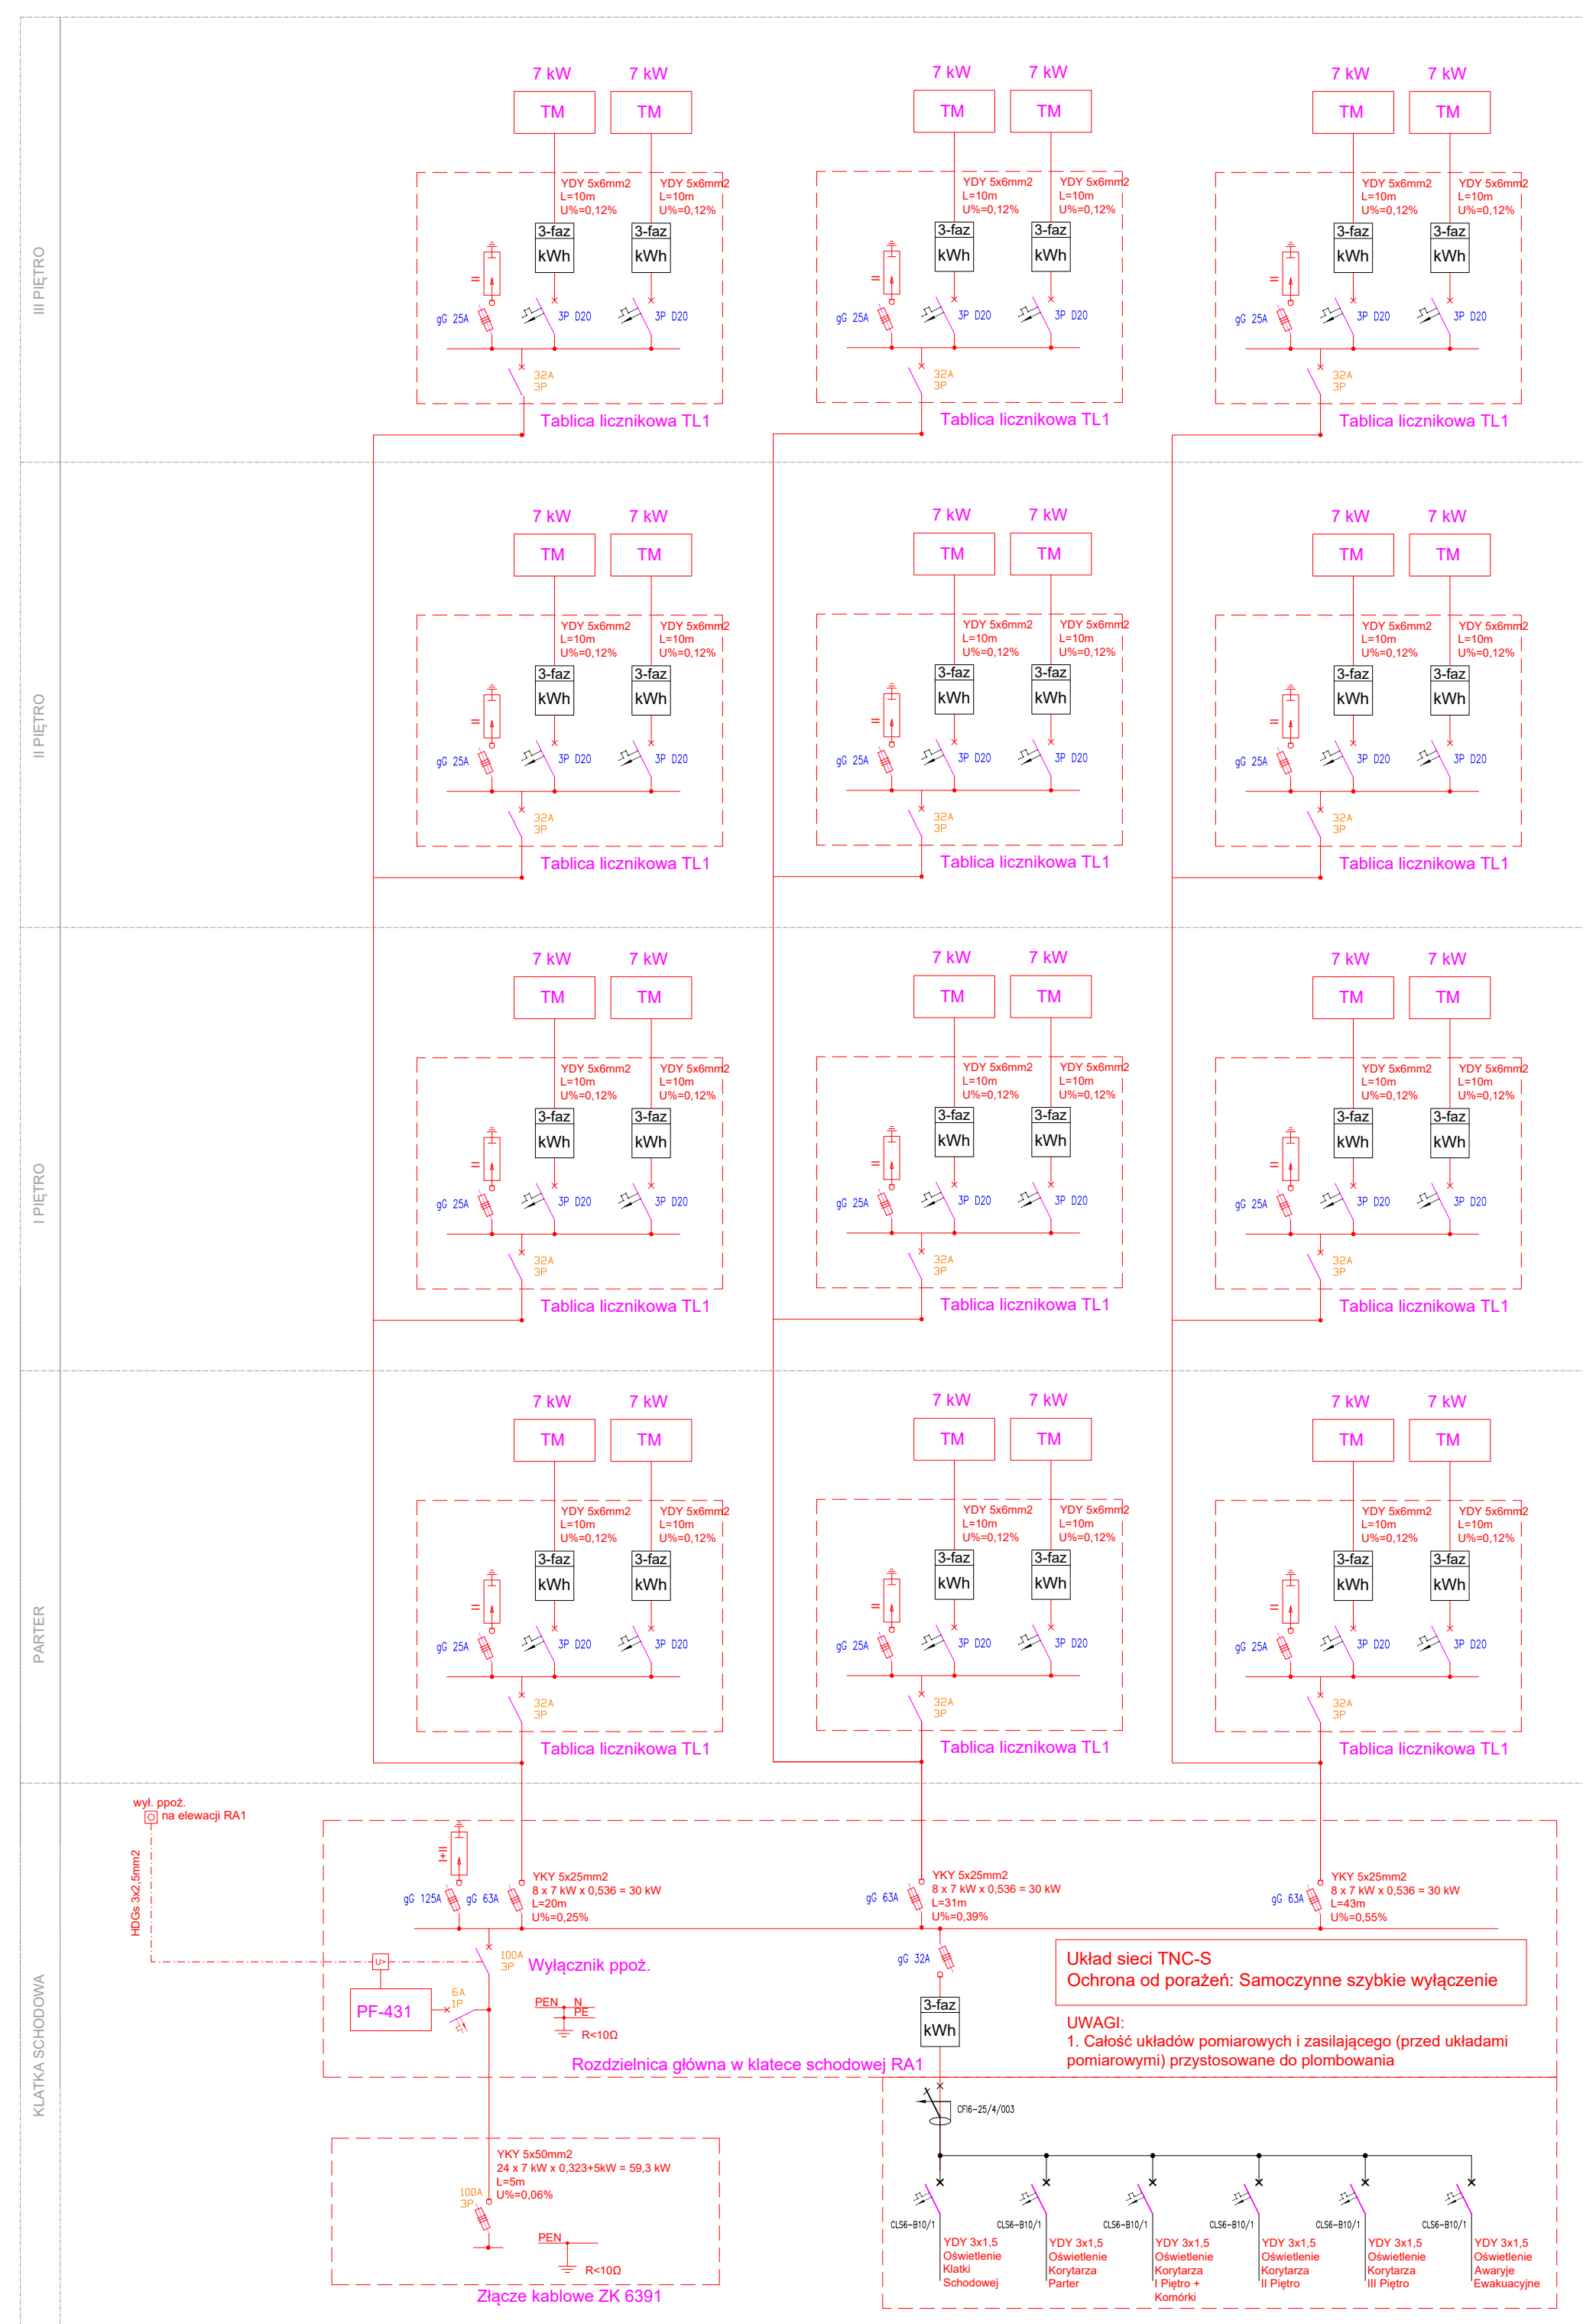


SCHEMAT ZASILANIA BUDYNKU

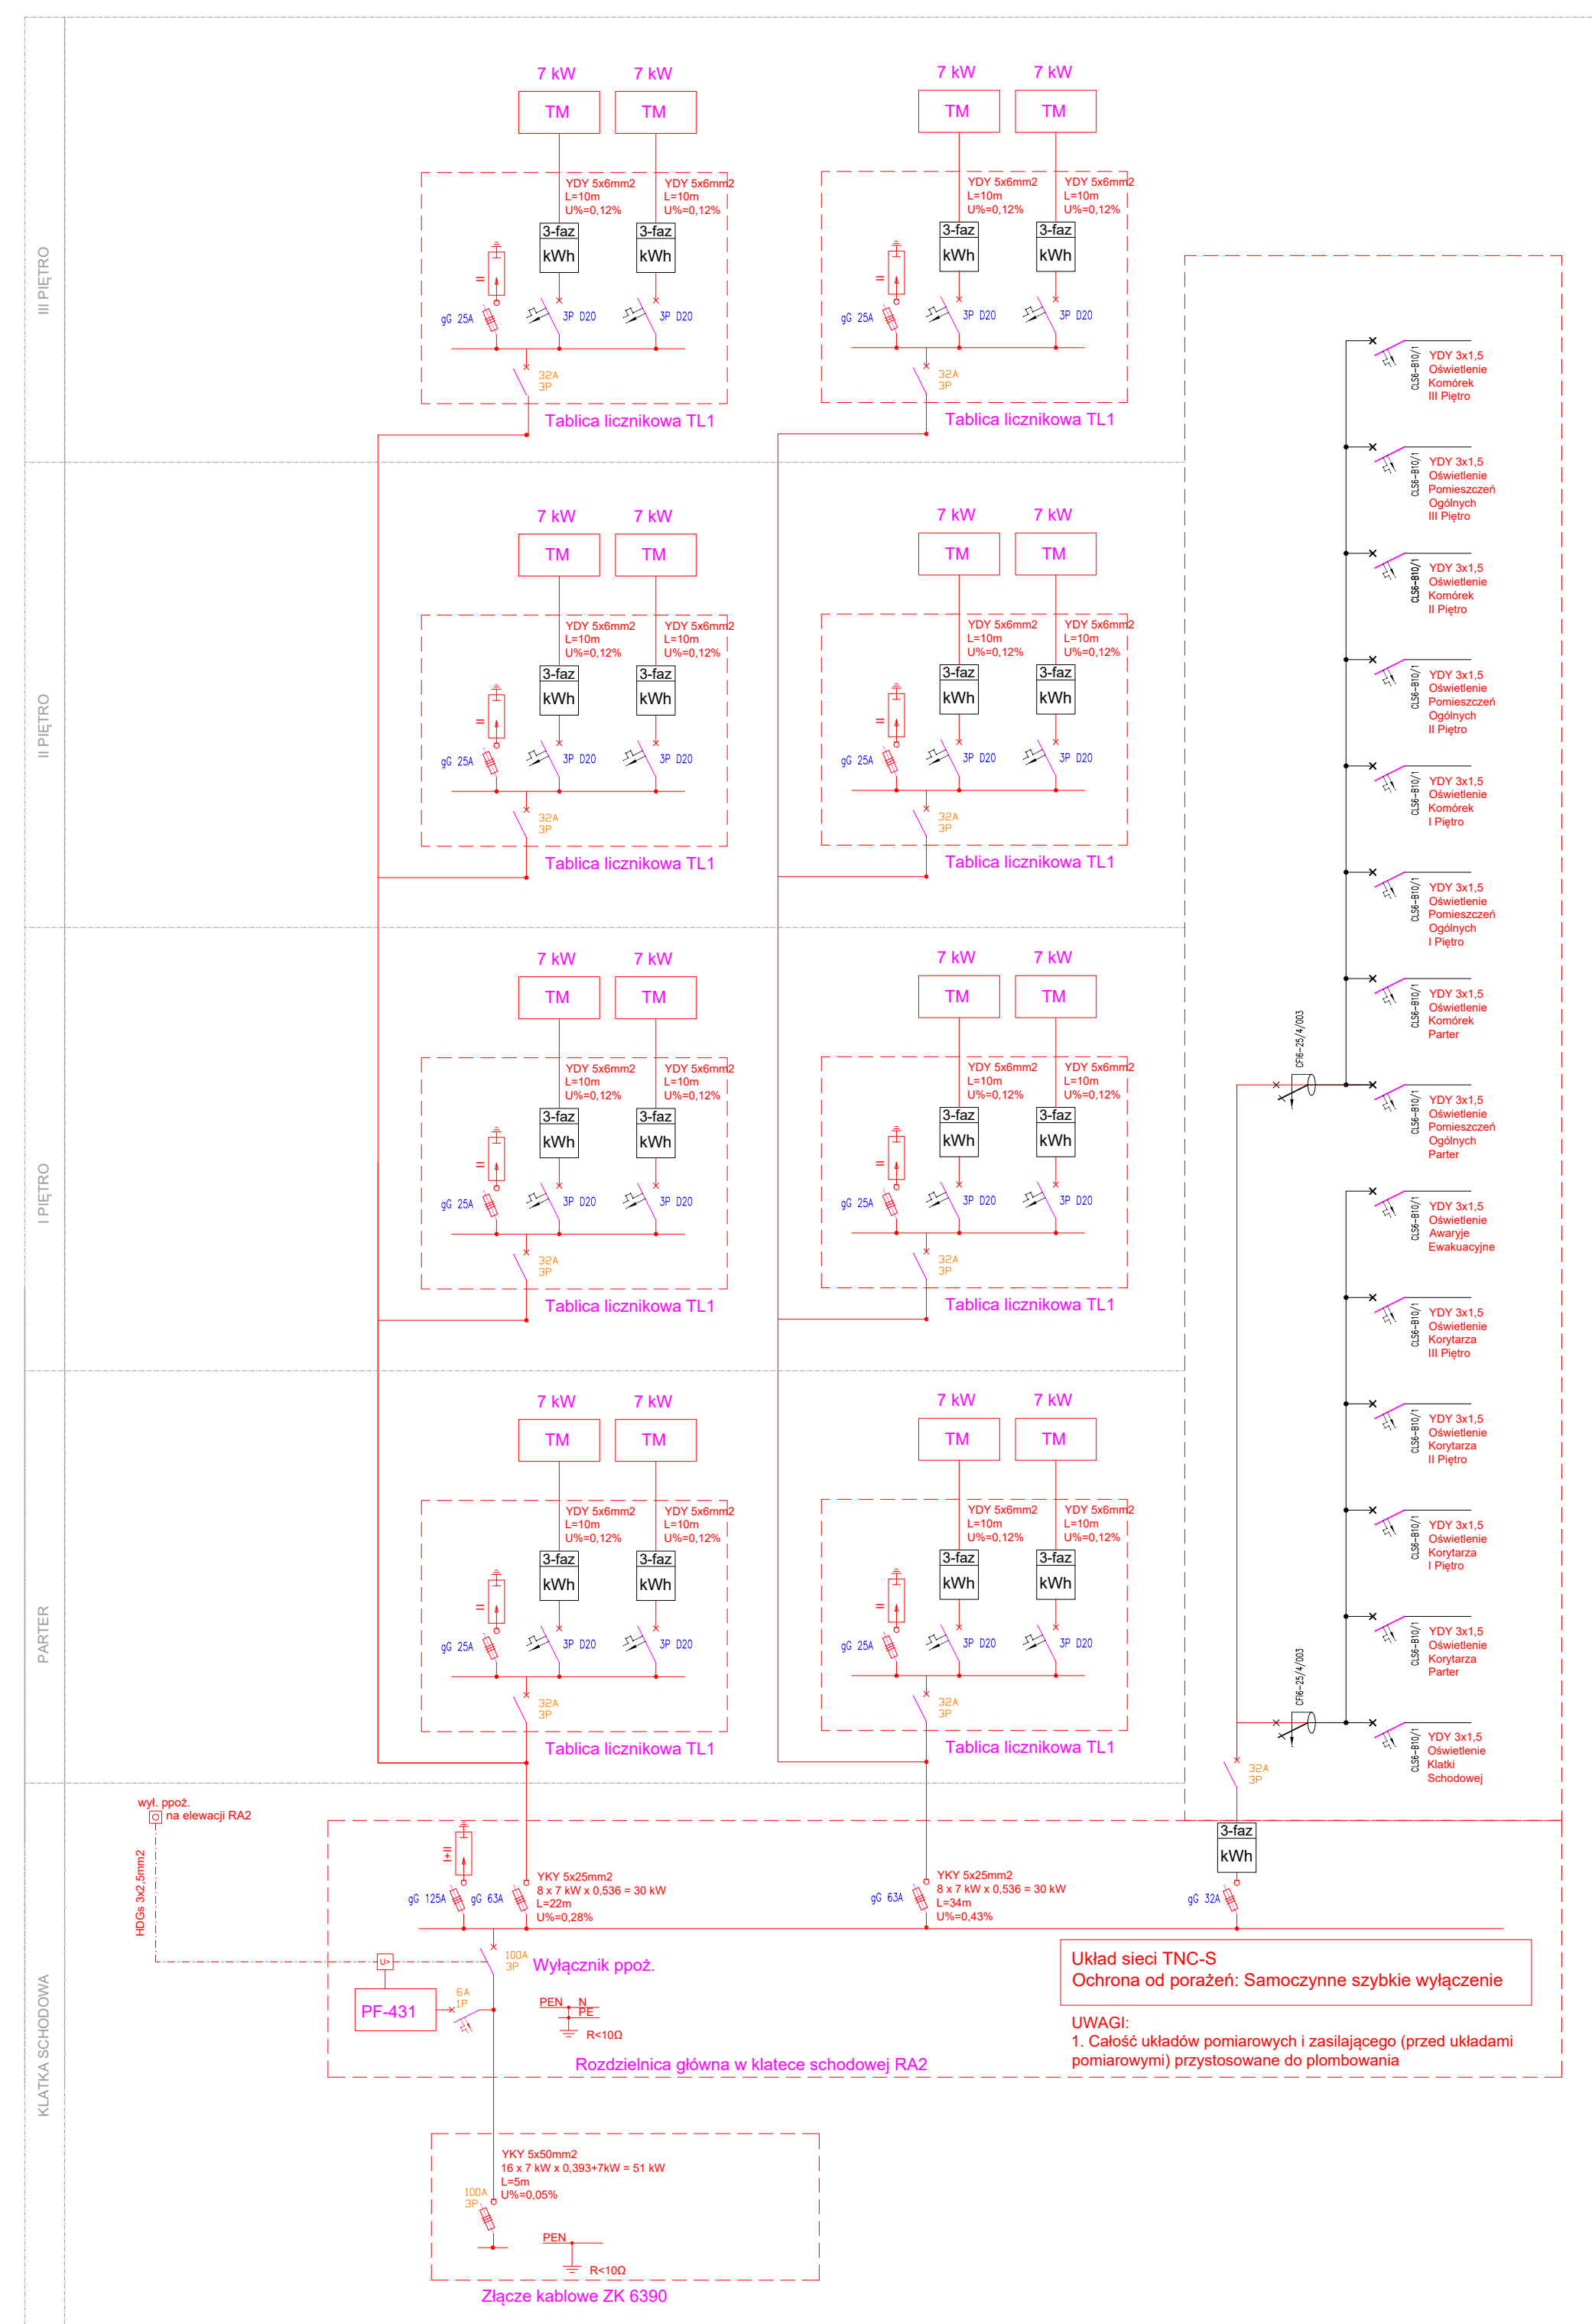

SCHEMAT ZASILANIA BUDYNKU

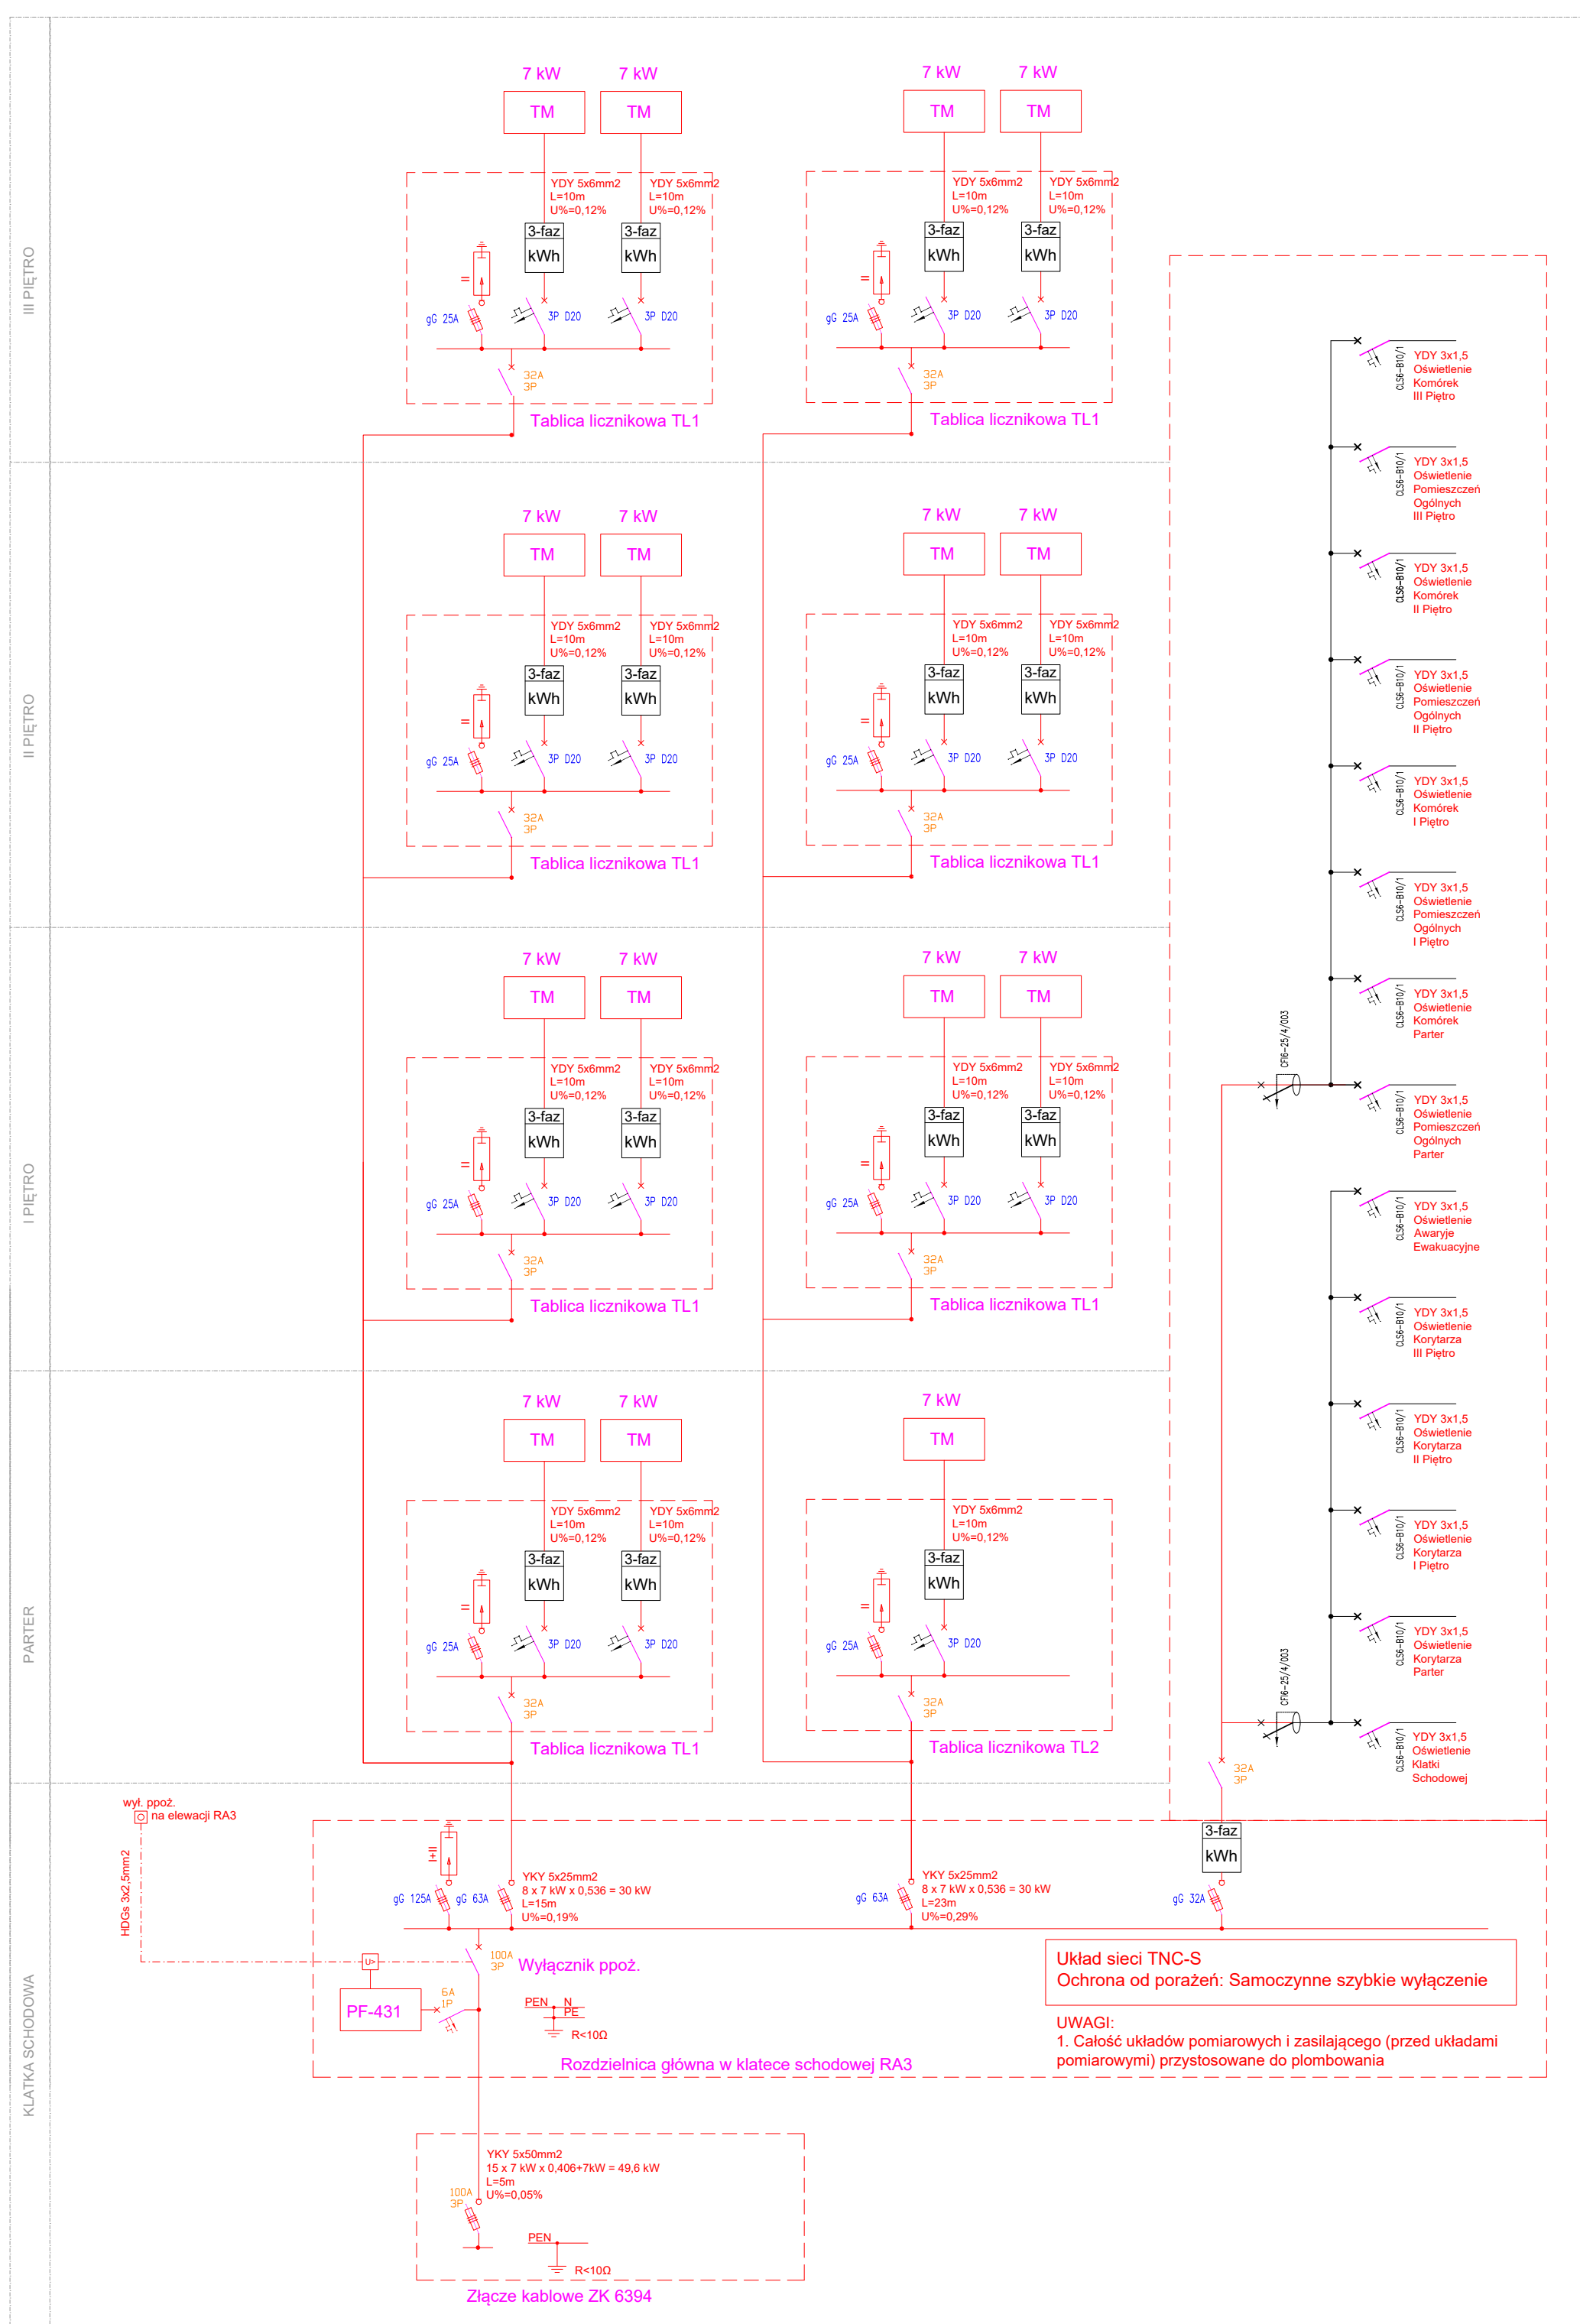

SCHEMAT ZASILANIA BUDYNKU

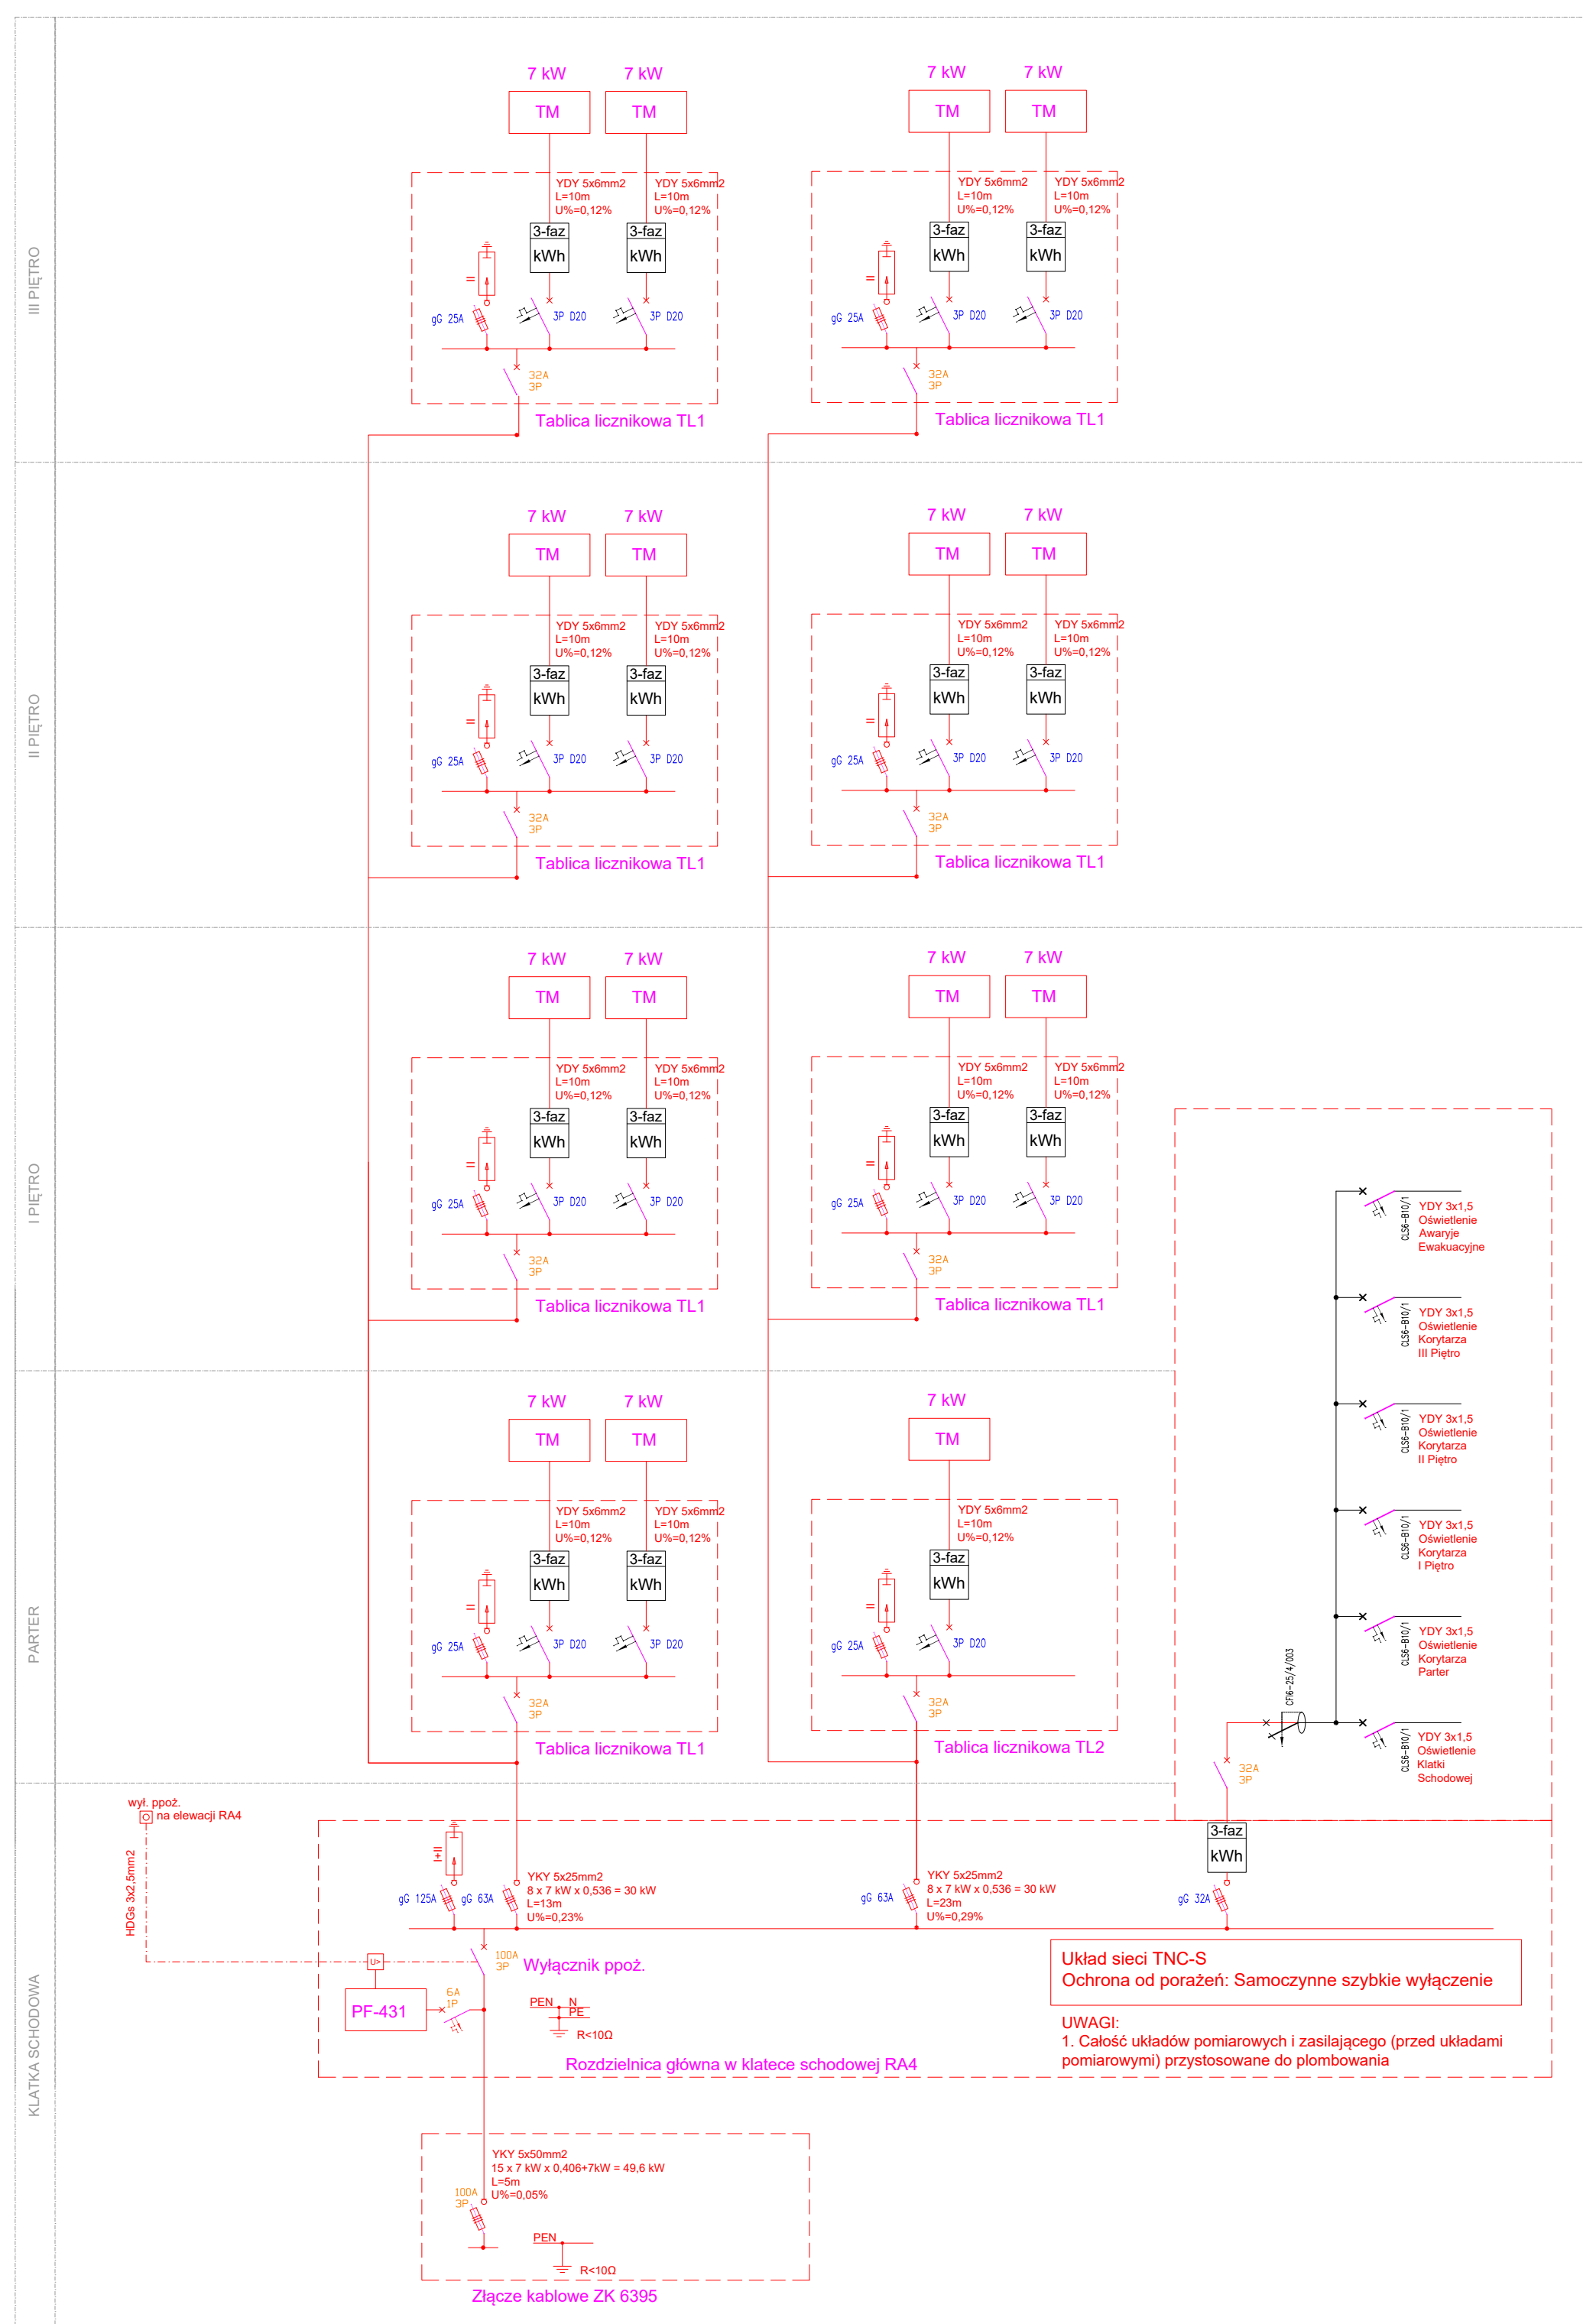

SCHEMAT ZASILANIA BUDYNKU

