

MAPA DO CELÓW PROJEKTOWYCH

Skala 1:500

Szkiełko lokalizacji



woj. łódzkie  
pow. zgierski  
Jednostka ewidencyjna: 102004\_4, Aleksandrów Łódzki  
obręb: 0002  
ul. Kilińskiego  
Id pracy: 6640.1400.2022

Osnowa: układ współrzędnych "2000"  
Poziom odniesienia: Kronstrad 60  
Wykonano na podstawie mapy zasadniczej  
oraz pomiaru uzupełniającego wyk. przez:  
Biuro Obsługi Nieruchomości KADURRU - Agnieszka Karwuliewicz,  
geodeta uprawniony - nr 20020 Piotr Karwuliewicz

Granice wniesiono zgodnie ze stanem w ewidencji gruntów.  
Mapa aktualna na dzień 09.04.2022r. w zakresie opracowania.


Urządzenia projektowane sprawdzono dnia 08.04.2022r.

Służebności gruntowych nie badano.

Punkty osnowy geodezyjnej podlegają ochronie - Ustawa z dnia 17.05.1989  
- Prawo Geodezyjne i Kartograficzne.

Legenda

- jedźnia manewrowa jednokierunkowa oraz zjazdu z kostki szarej
  - miejsca postojowe z ażurowych płyt betonowych typu MIEBA
  - utwardzenie powierzchni z kostki grafitowej
  - istniejący chodnik z kostki szarej (bez zmian)
  - chodnik z kostki szarej
  - trawnik
  - opornik betonowy wyniesiony
  - opornik betonowy zaniżony
- Według odrębnego opracowania

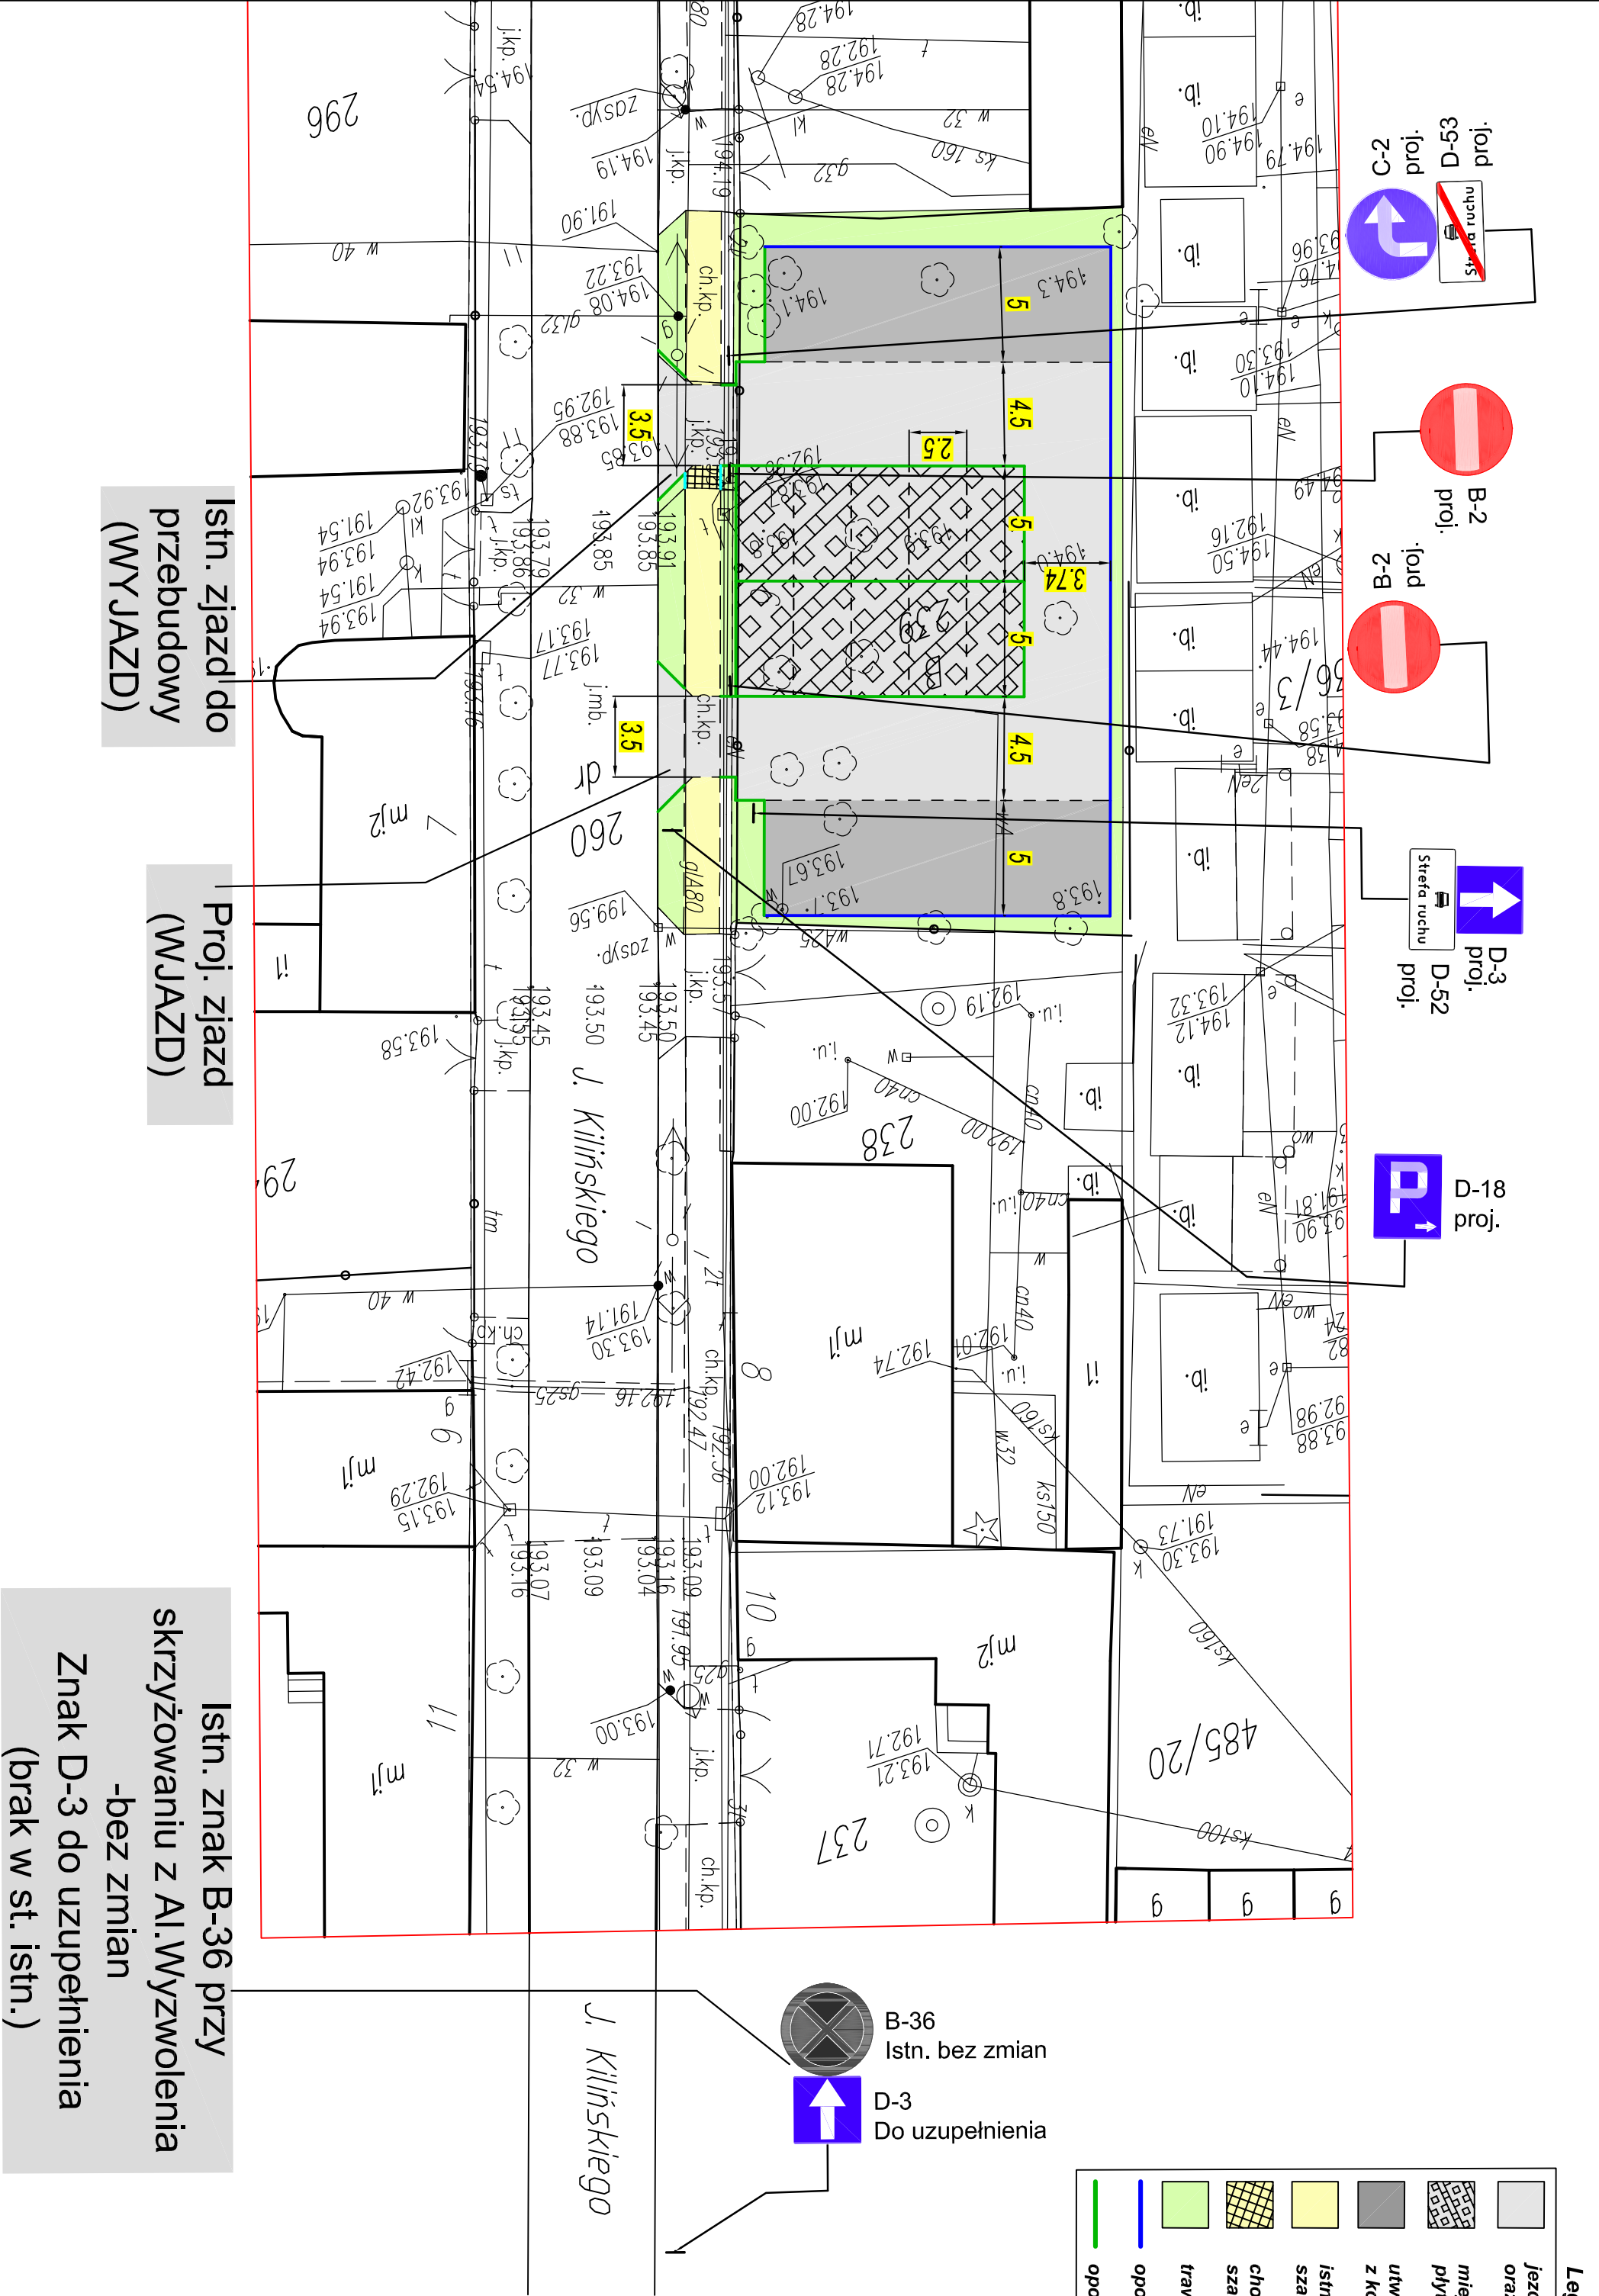

Istn. znak B-36 przy skrzyżowaniu z Al.Wyzwolenia -bez zmian  
Znak D-3 do uzupełnienia (brak w st. istn.)

Poświadczam, że niniejszy dokument został opracowany w wyniku prac geodezyjnych i kartograficznych, których rezultaty zawiera operat techniczny pozytywnie zweryfikowany. Oświadczanie to jest równoznaczne z klauzulą urzędową o której mowa w art. 40 ust. 3g pkt 3. Jestem świadomy odpowiedzialności karnej za złożenie fałszywego oświadczenia. (Dz. U. 2020 r. poz 782, art. 12b ust. 5a-5c z dnia 31.07.2020r.)	
Identyfikator zgłoszenia prac geodezyjnych	6640.1400.2022
Wykonawca prac geodezyjnych	KADURRU - BIURO OBSŁUGI NIERUCHOMOŚCI ul. Jarzebnowa 14, 97-300 Piotrków Trybunalski NIP 771-182-43-19 REGON 590771588 Tel. 509090094
Organ służby geodezyjnej, który otrzymał zgłoszenie	Powiatowy Ośrodek Dokumentacji Geodezyjnej i Kartograficznej w Zgierzu
Data sporządzenia dokumentu zawierającego wynik pozytywnej weryfikacji	Protokół weryfikacji z dnia 21.06.2022
Identyfikator ewidencyjny materiału zasobu operacji technicznej	P.1020.2022.2836
Imię i nazwisko oraz nr uprawnień zawodowych kierownika prac	GEODETA UPRAWNIIONY Świadczenie BGK 20020 mgr inż. Piotr Karwuliewicz

Tytuł projektu:	Wykonanie utwardzenia powierzchni wraz z budową miejsc postojowych na działce o nr ewid. 239 położonej przy ulicy Kilińskiego 6 w Aleksandrowie Łódzkim	Numer projektu:	3/OD/2022
Investor:	Gmina Aleksandrów Łódzki	Biuo proj.:	DROWIK
Branża:	OZNAKOWANIE DOCELOWE	Tytuł rysunku:	Projekt stałej organizacji ruchu
Numer rysunku:	2	IMIĘ I NAZWISKO (NUMER UPRAWNIENI):	PODPIS
OPRACOWAŁ:	mgr inż. Paweł FRYNIA (upr. LOD/2761/PWB/S)		