


PROFILE GEOTECHNICZNE Otwory: 1-2-3-4

Skala pionowa 1:50

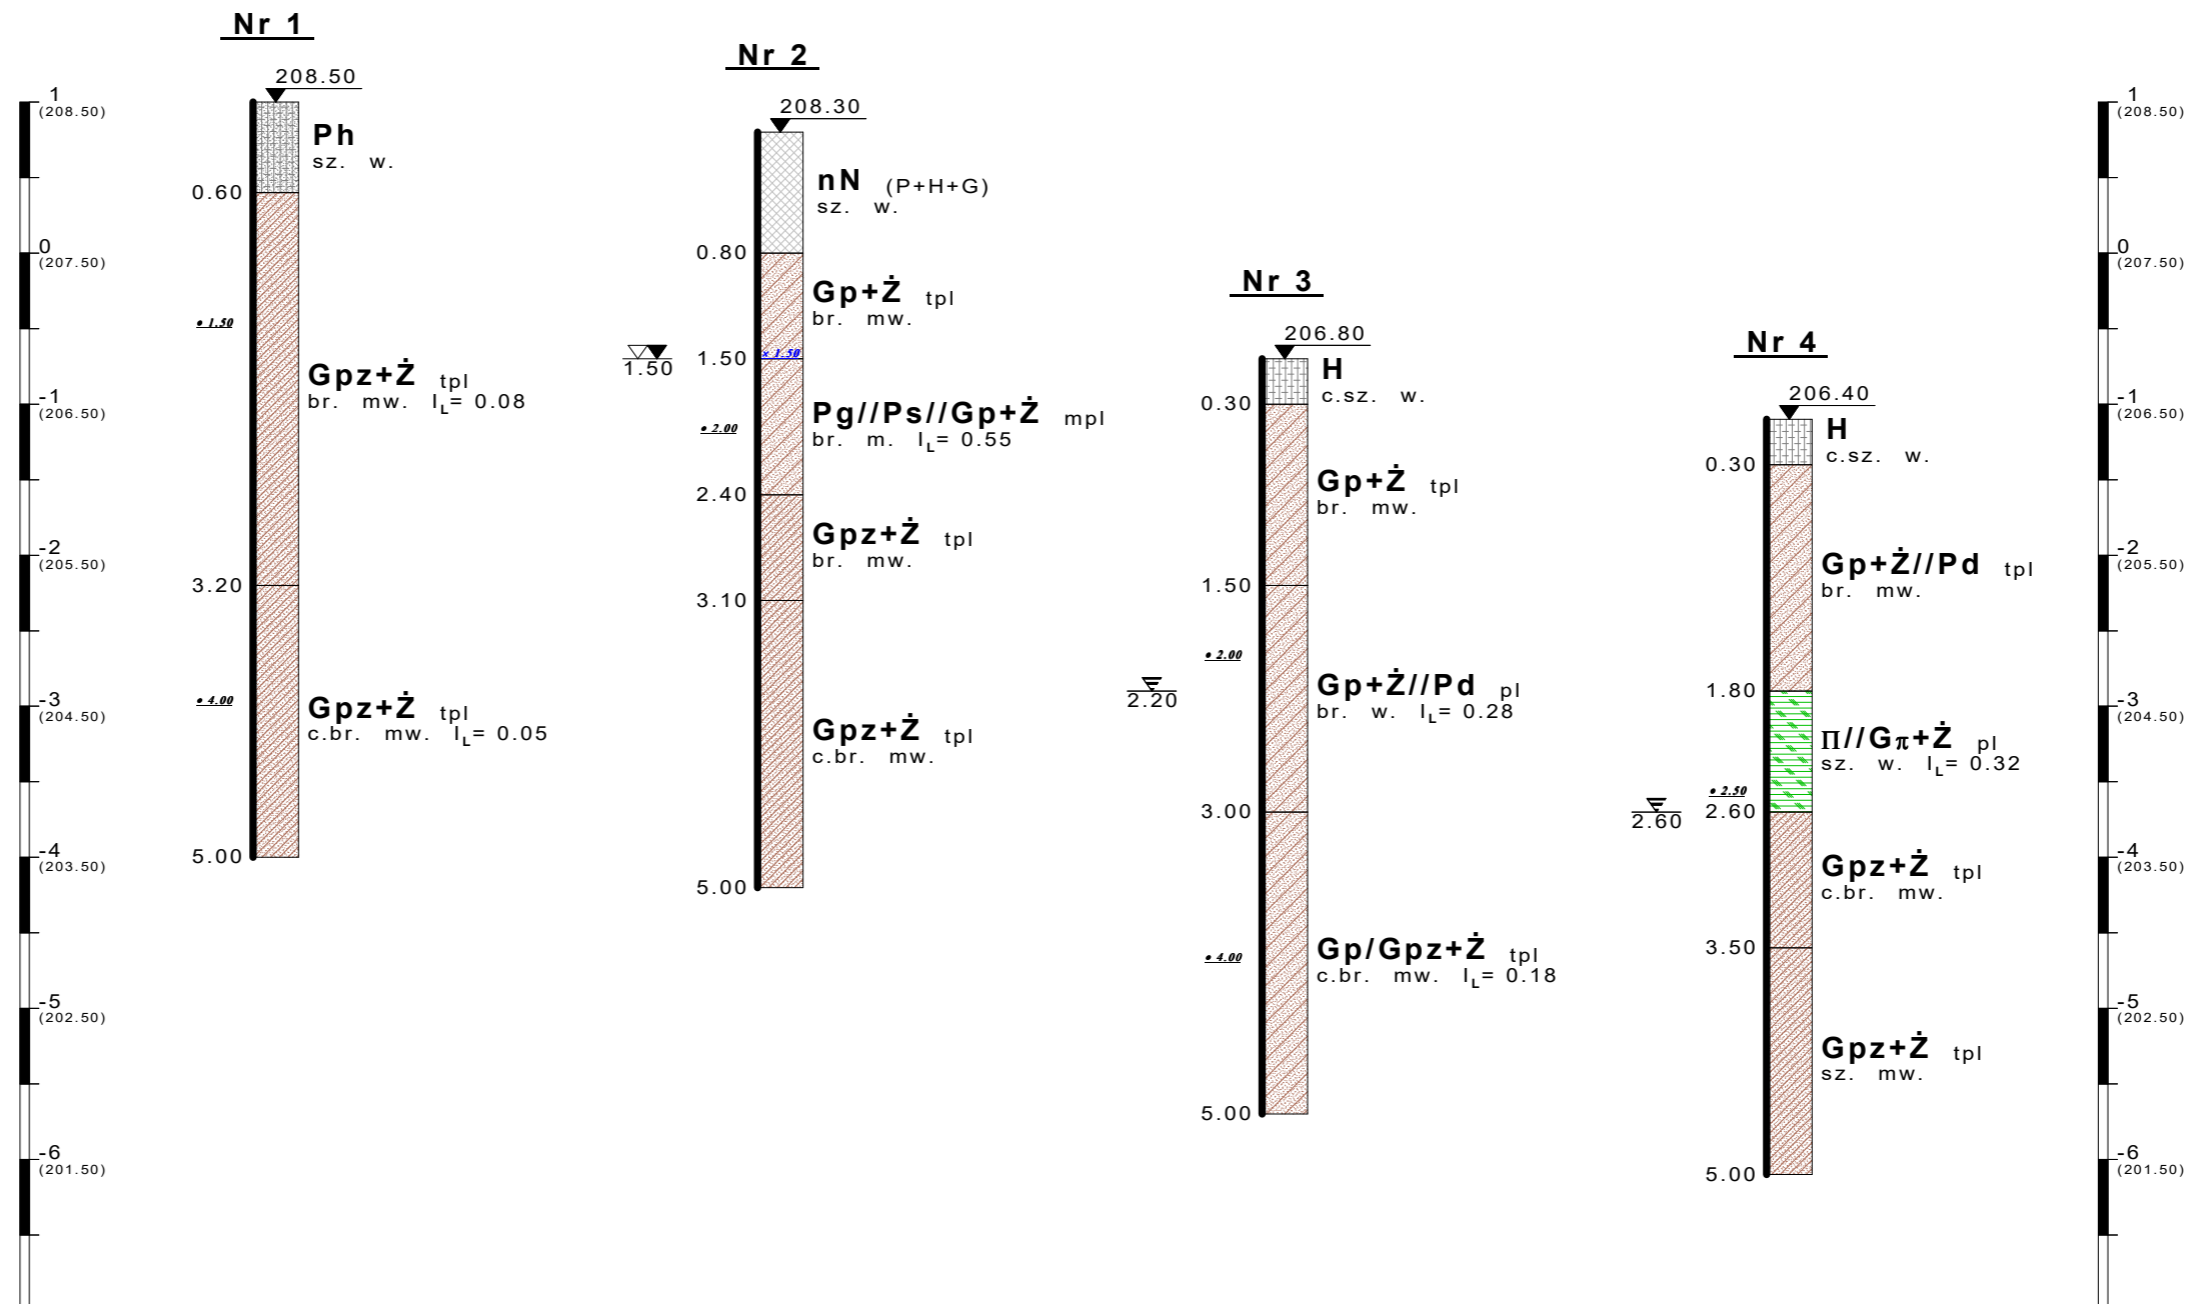

Pracownia Architektoniczna
Marcin Janecki "JANECKI-ARCHITEKTURA"
Łódź, ul. Wólczańska 222

Opinia geotechniczna

Stacja CNG i baza transportowa -
- BEŁCHATÓW, ul. Kwiatkowskiego
(dz. nr nr 25/19 i 229/7)

Opracował: mgr Piotr Janiszewski

28.11.2022