


ETAP II

ETAP I

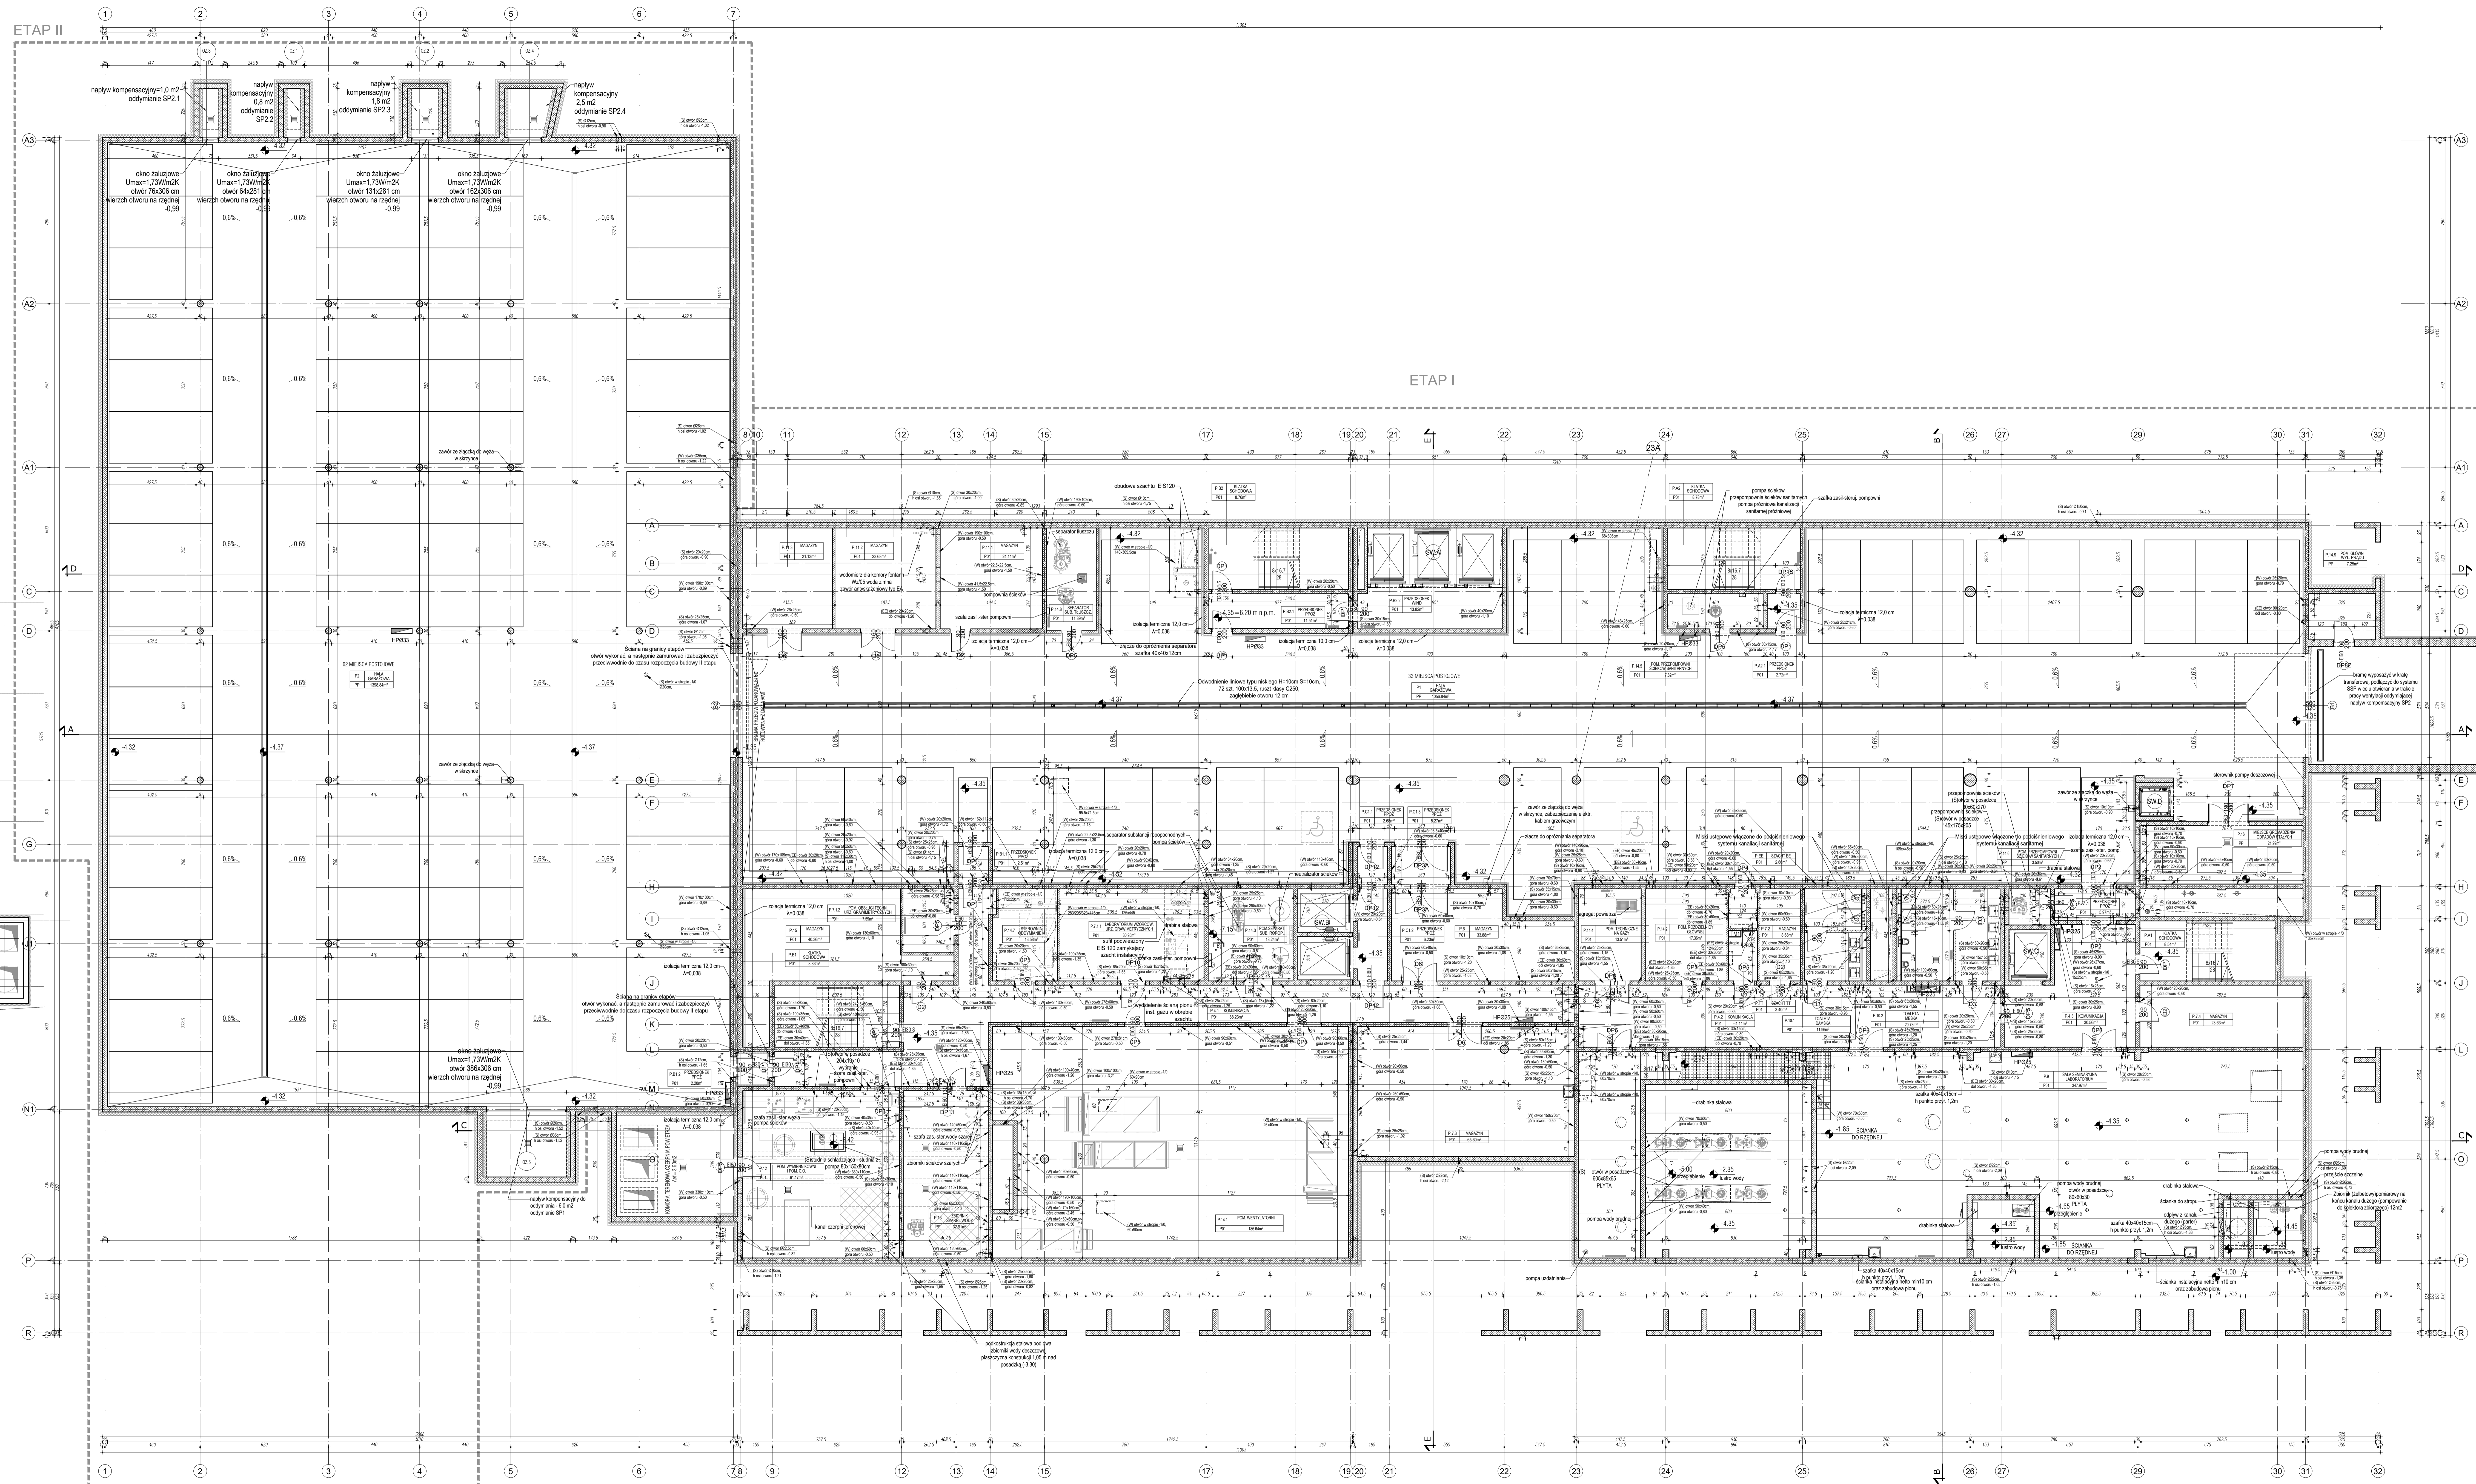

ISTNIEJĄCY BUDYNEK NANO B

RZUT PODZIEMIA SKALA 1:100

- UWAGI

LEGENDA

[Symbol]	SCIANA NORNIA - ZIELEBET
[Symbol]	SCIANA PEŁNA 12.0 CM
[Symbol]	SCIANA SYSTEMOWA KARTONOWO-GIPSOWA

Fort FORT Techniczna Architektura Sp. z o.o.
 ul. Szczecińska 38, 80-392 GDANSK
 tel. 58 762 04 12

INWESTOR	POLITECHNIKA GDAŃSKA ul. Narutowicza 11/12 80-233 Gdańsk, Polska, ciotkita 40	DT	1:100
OBIEKT	BUDYNEK CENTRUM EKONOMICZNY Z GARAZEM PODZIEMNYM	PROJEKT	PROJEKT WYKONAWCZY ZAMIENNY
RYSUJEK	RZUT PODZIEMIA	REWIZJA	01
DATA	03.2020	PROJEKTANT	DR. ANTONI TYSZCZAKOWSKI
SKALA	1:100	SPRAWDZAJĄCY	DR. ANTONI TYSZCZAKOWSKI
			NR. RYS. 4