



PROJEKT ZAGOSPODAROWANIA DZIAŁKI NR EWIDENCYJNY GRUNTÓW, 661/2, 345, 350/1 POŁOŻONEJ W KURZYNIE ŚREDNIEJ Z LOKALIZACJĄ ISTNIEJĄCEJ SALI GIMNASTYCZNEJ PRZY PSP ORAZ ELEMENTÓW SIŁOWNI TERENOWEJ I PLACU ZABAW. INWESTOR: GMINA I MIASTO ULANÓW; 37-410 ULANÓW UL. RYNEK NR 5.

SKALA 1:500

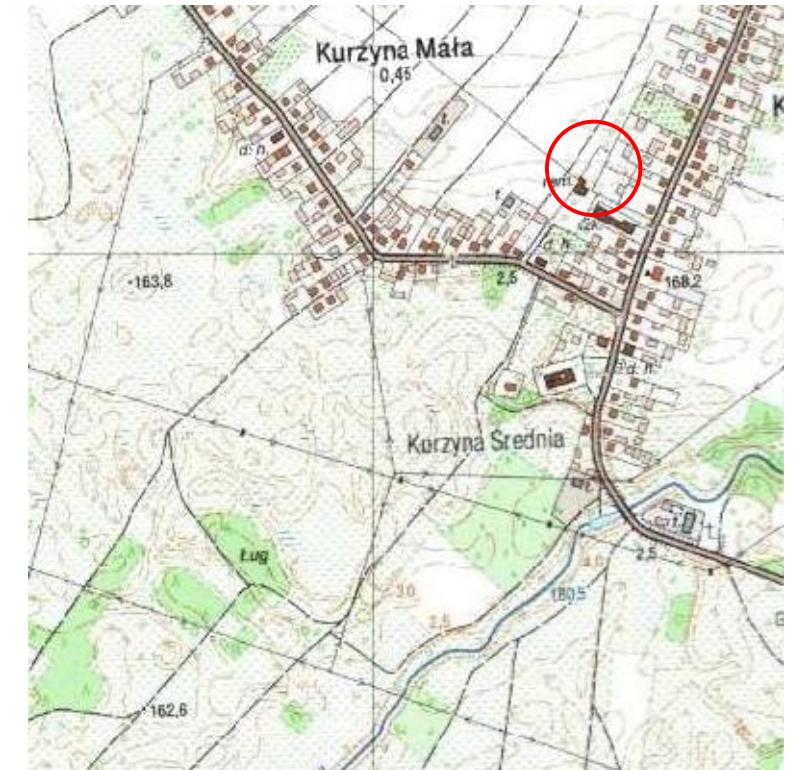

ORIENTACJA 1:10 000

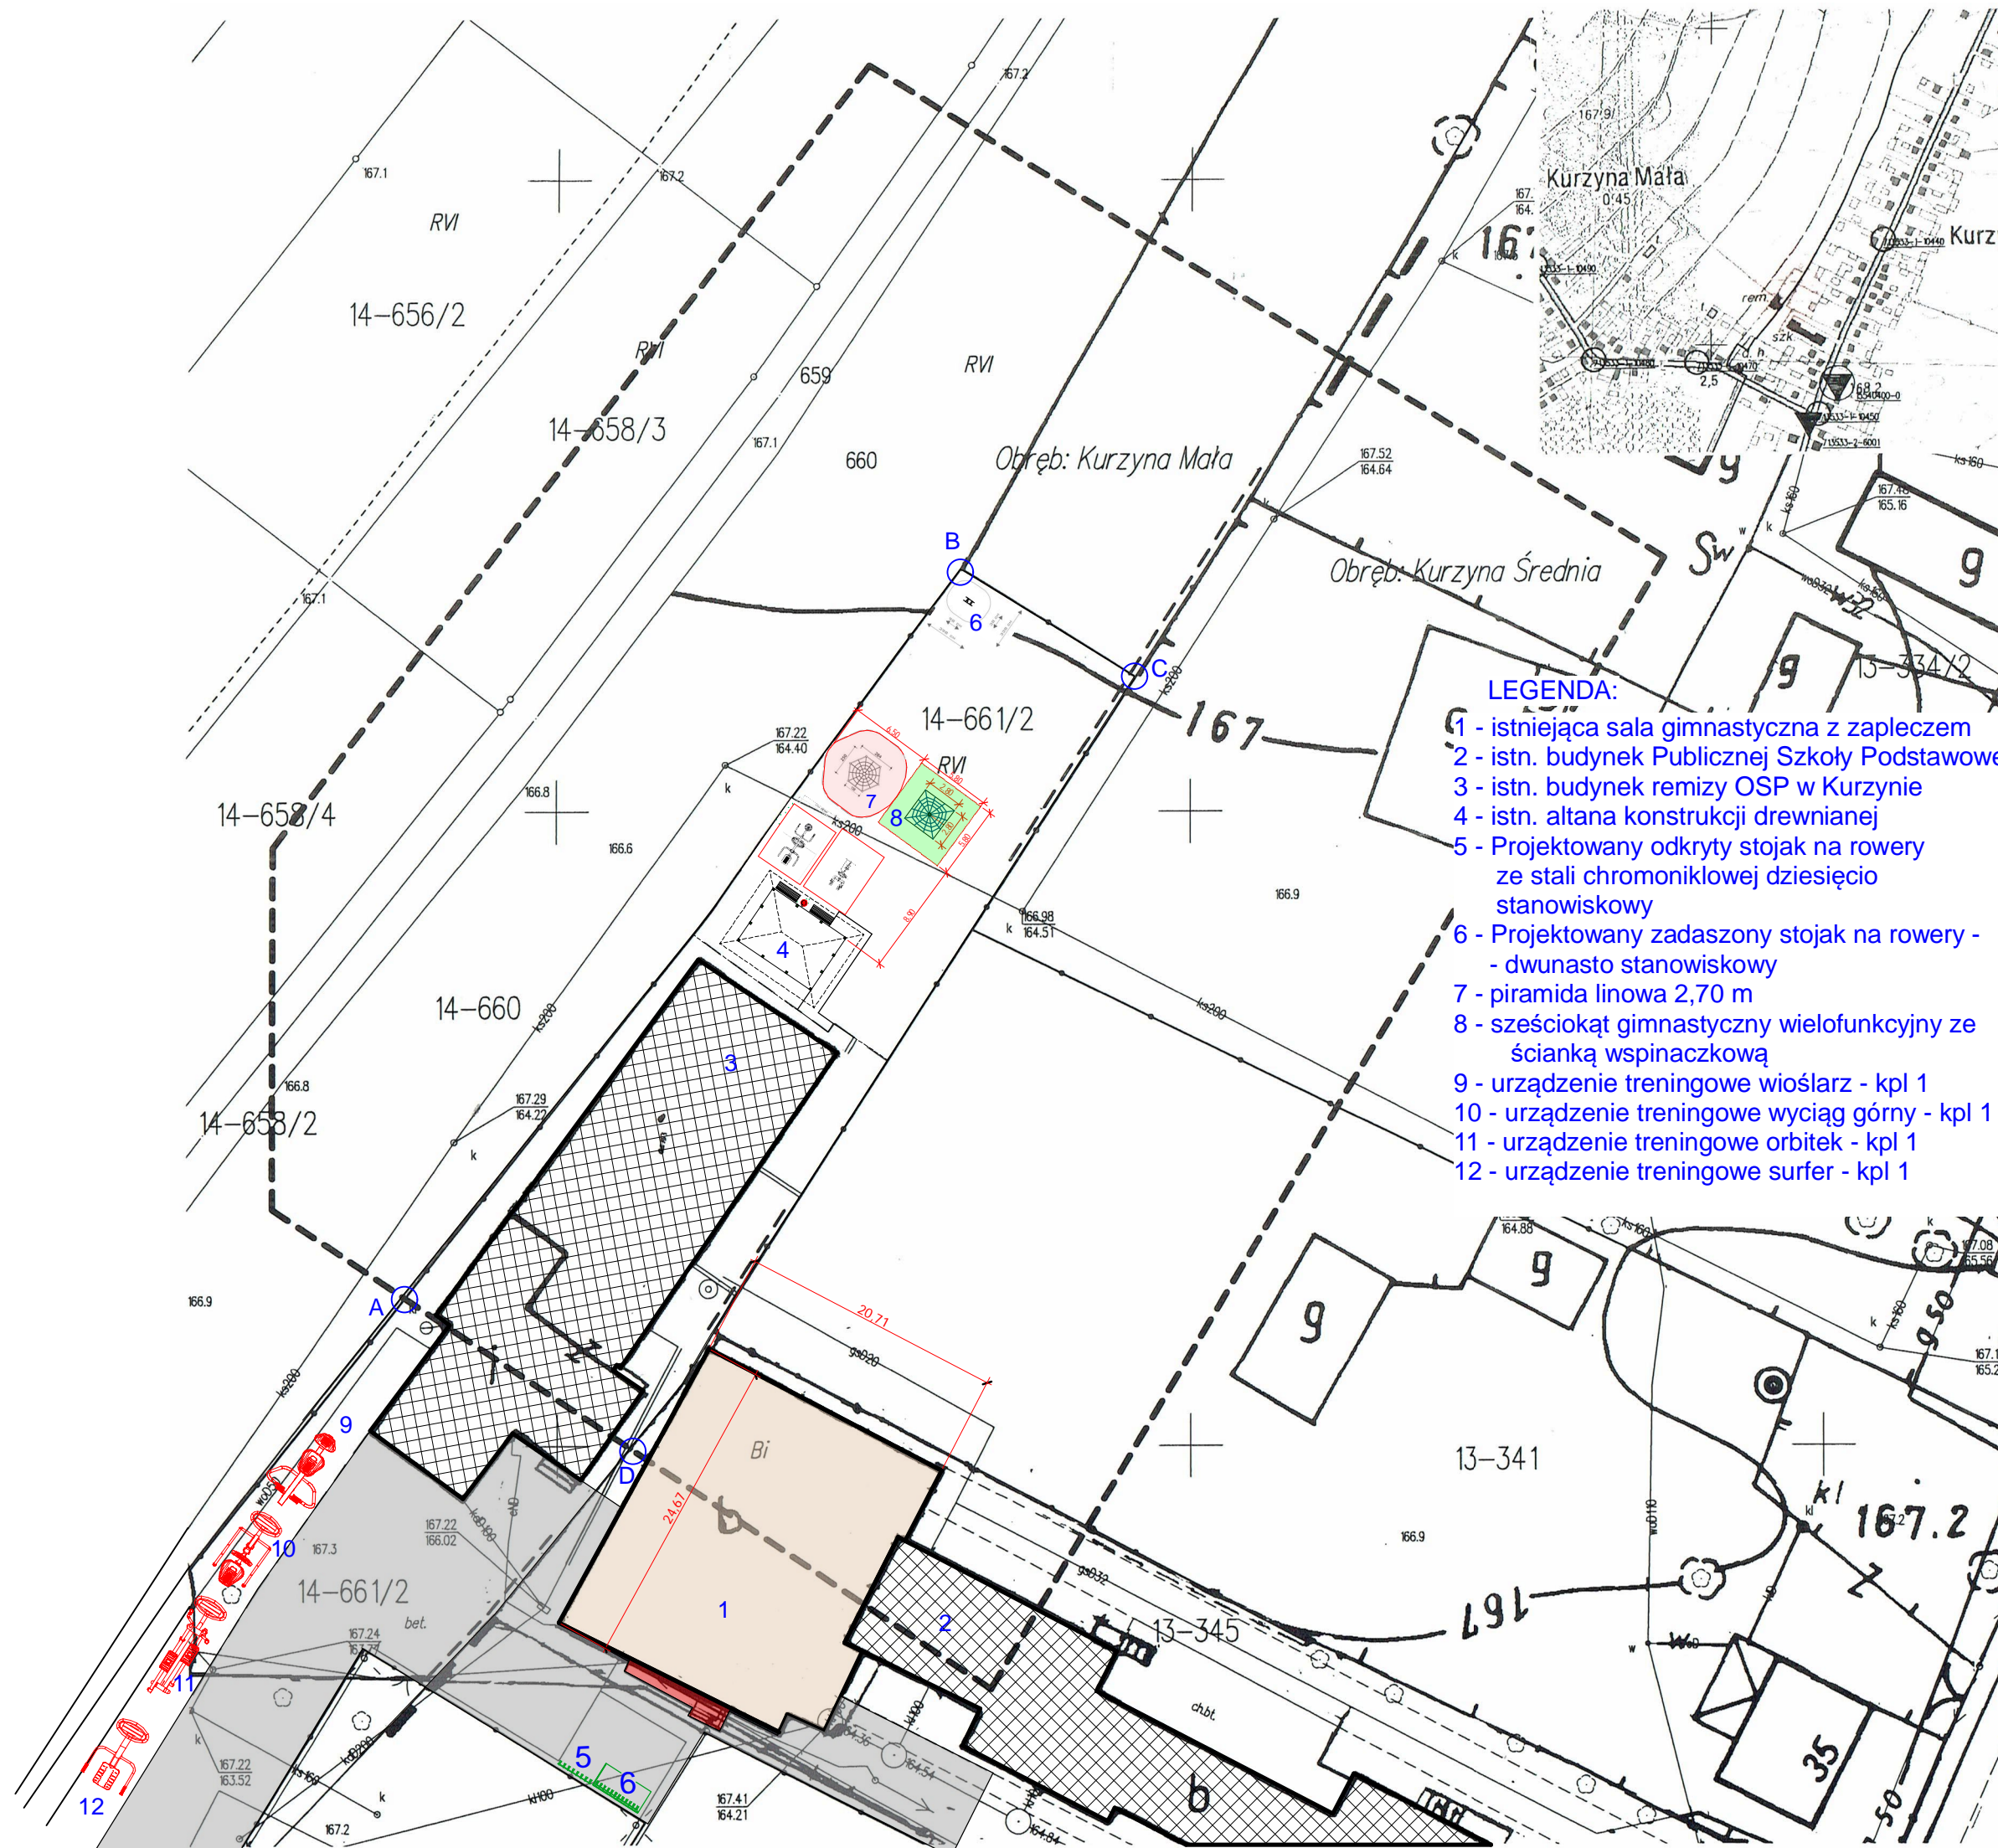

LEGENDA:

- 1 - istniejąca sala gimnastyczna z zapleczem
- 2 - istn. budynek Publicznej Szkoły Podstawowej
- 3 - istn. budynek remizy OSP w Kurzynie
- 4 - istn. altana konstrukcji drewnianej
- 5 - Projektowany odkryty stojak na rowery ze stali chromoniklowej dziesięć stanowiskowy
- 6 - Projektowany zadaszony stojak na rowery - dwunasto stanowiskowy
- 7 - piramida linowa 2,70 m
- 8 - sześciokąt gimnastyczny wielofunkcyjny ze ścianką wspinaczkową
- 9 - urządzenie treningowe wioślarz - kpl 1
- 10 - urządzenie treningowe wyciąg górny - kpl 1
- 11 - urządzenie treningowe orbitek - kpl 1
- 12 - urządzenie treningowe surfer - kpl 1

- istn. sala gimnastyczna z zapleczem
- istn. schody zewnętrzne i pochylnia objęte wymianą okładziny
- istn. nawierzchnie z kostki betonowej

MAPA DO CELÓW PROJEKTOWYCH DZIAŁKI NR 661/2

Obręb: Nr 0014 **KURZYNA MAŁA**
Gmina: 181207_5 Ulanów
Powiat: Nizański
K. m. : 7.135.33.06.3.4
Skala : 1 : 500
Układ współrzędnych „2000”
Poziom odniesienia „Kronsztadt 86”


„Mapa aktualna w oznaczonym zakresie wg stanu na dzień 4 stycznia 2018 r.
NR ZGŁOSZENIA: G.6640.2.10.2019
LICENCJA: G.6640.2.10.2019_1812_K05

Wszystkie trwałe obiekty budowlane podlegają wytyczeniu i geodezyjnej inwentaryzacji przez jednostkę wykonawstwa geodezyjnego.
Nie wyklucza się istnienia innych niż wykazanych na mapie urządzeń podziemnych, których nie zgłoszono do inwentaryzacji lub dla których brak jest informacji branżowych.
Sporządził:

USŁUGI GEODEZYJNE
Tadeusz Sekulski
Geodeta uprawiony Nc nr 374
37-420 Rudnik nad Sanem al. 8
NIP 865-107-08-10 REGON 836 7 4
tel. 015 18761 232

Poświadczam, że niniejszy dokument został opracowany w wyniku prac geodezyjnych i kartograficznych, których rezultaty zawiera operat techniczny wpisany do ewidencji materiałów państwowego zasobu geodezyjnego i kartograficznego

Organ prowadzący państwowy zasób geodezyjny i kartograficzny	STAROSTA NIZAŃSKI
Identyfikator ewidencyjny materiału zasobu operatu technicznego	P.1812. 2019.20
Data wpisania operatu technicznego do ewidencji materiałów zasobu	04-01-2019
Imię, nazwisko, podpis osoby reprezentującej organ	Z up. STAROSTY Andrzej Nowak Naczelnik Wydziału Geodezji i Gospodarki Gruntami GEODETA POWIATU

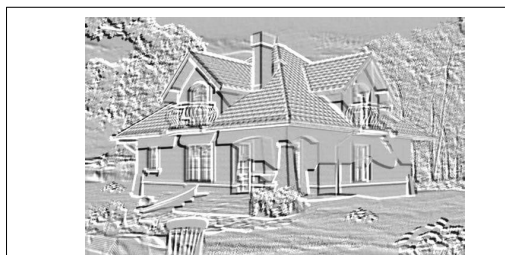

BIURO USŁUG PROJEKTOWYCH I OBSŁUGI INWESTYCYJNEJ
Jan Hara

Ulica: Rynek nr 38
Miasto: Rudnik nad Sanem
Województwo: Podkarpackie
Kod pocztowy: 37-420

Tytuł projektu:
Remont sali gimnastycznej wraz z zapleczem przy Publicznej Szkole Podstawowej w Kurzynie Średniej im. Kardynała Stefana Wyszyńskiego gm. Ulanów

Inwestor: Gmina i Miasto Ulanów
Ul. Rynek nr 5; 37-410 Ulanów

Nazwa rysunku:
Projekt zagospodarowania (4)

Status Rysunku:
Projekt remontu

Projektant:
Jan Hara

Podpis:

Upr.bud. nr 71/Tbg/88 do projektowania w specjalności konstrukcyjno - budowlanej.

Skala projektu:
1:500

ID Arkusza
A.01.1

Data opracowania:
marzec 2022 r.