


Droga wojewódzka nr 634

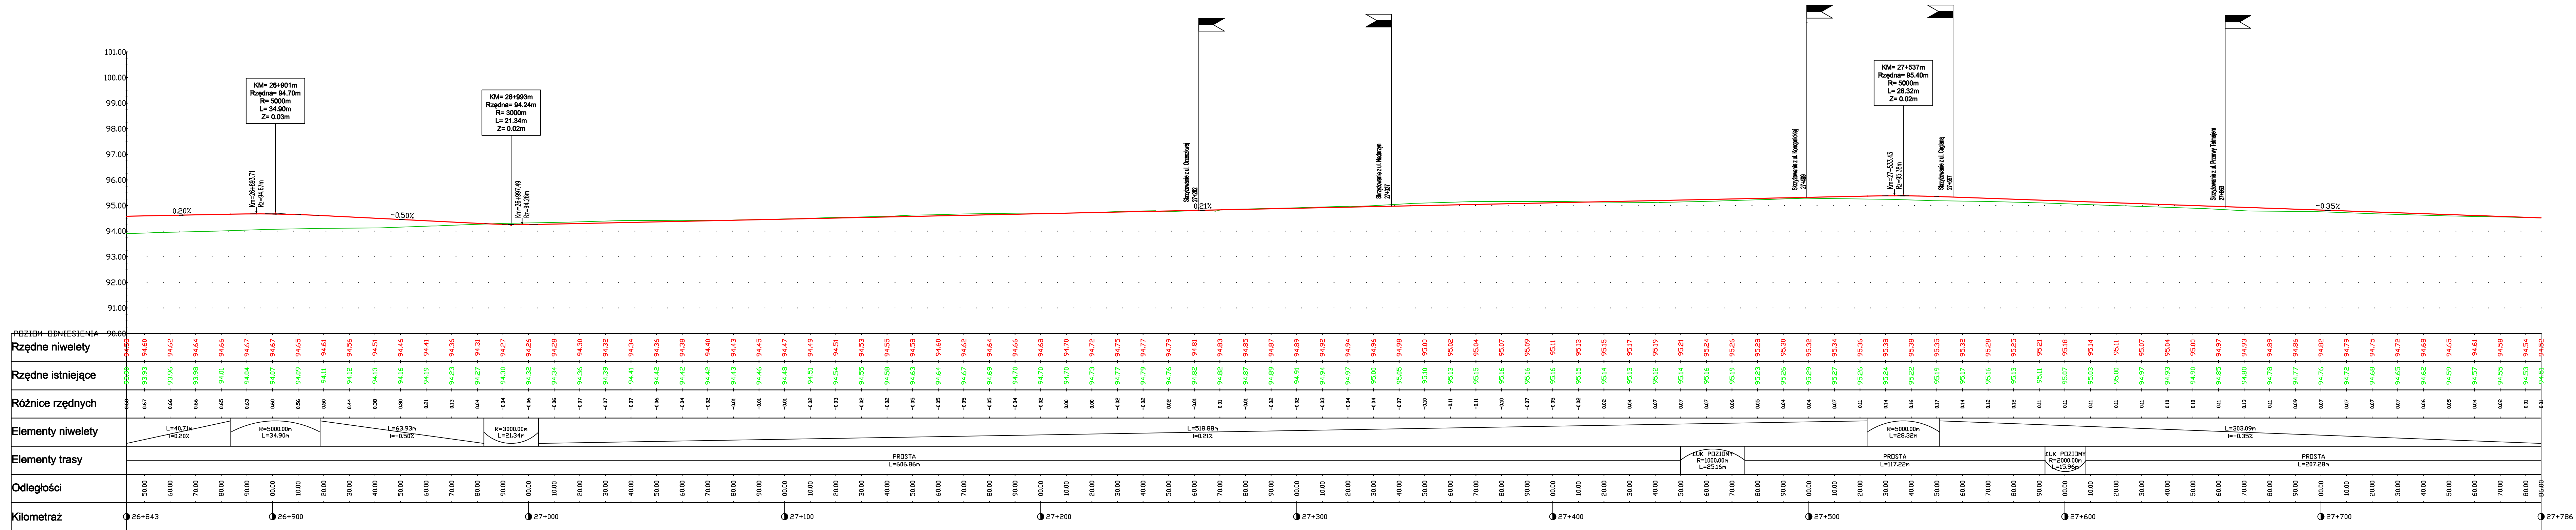

Investor:
Zarząd Województwa Mazowieckiego
ul. Jagiellońska 26, 03-719 Warszawa
w imieniu którego działa
Mazowiecki Zarząd Dróg Wojewódzkich
ul. Mazowiecka 14, 00-048 Warszawa

Jednostka projektowa:
ARKAS-PROJEKT ARKAS-PROJEKT

al. Piłsudskiego 70A, 10-450 Olsztyn, tel: (+089) 532 45 00, fax: (+089) 532 45 10

Numer sprawy: **615-UMO/OLS/2015**

Nazwa dokumentacji:
"Rozbudowa drogi wojewódzkiej nr 634 na wskazanych odcinkach na terenie gmin: Zielonka, Kobyłka, Wołomin" - odcinek od km 26+843 do km 31+970

Tytuł rysunku: **Profil podłużny**


Branża: **Drogowa**

Projektant branży drogowej:
mgr inż. Arkadiusz Obidziński w specjalności drogowej WAM/0014/POOD/08 Podpis:

Sprawdzający branży drogowej:
mgr inż. Krystian Obidziński w specjalności drogowej WAM/0096/POOD/09 Podpis:

Nr arch.: 142-ARKAS/OLS/2013 Stadium: PW Data: 04.2022 Skala: 1:100/1:1000 Nr rys.: 3.1

Droga wojewódzka nr 634

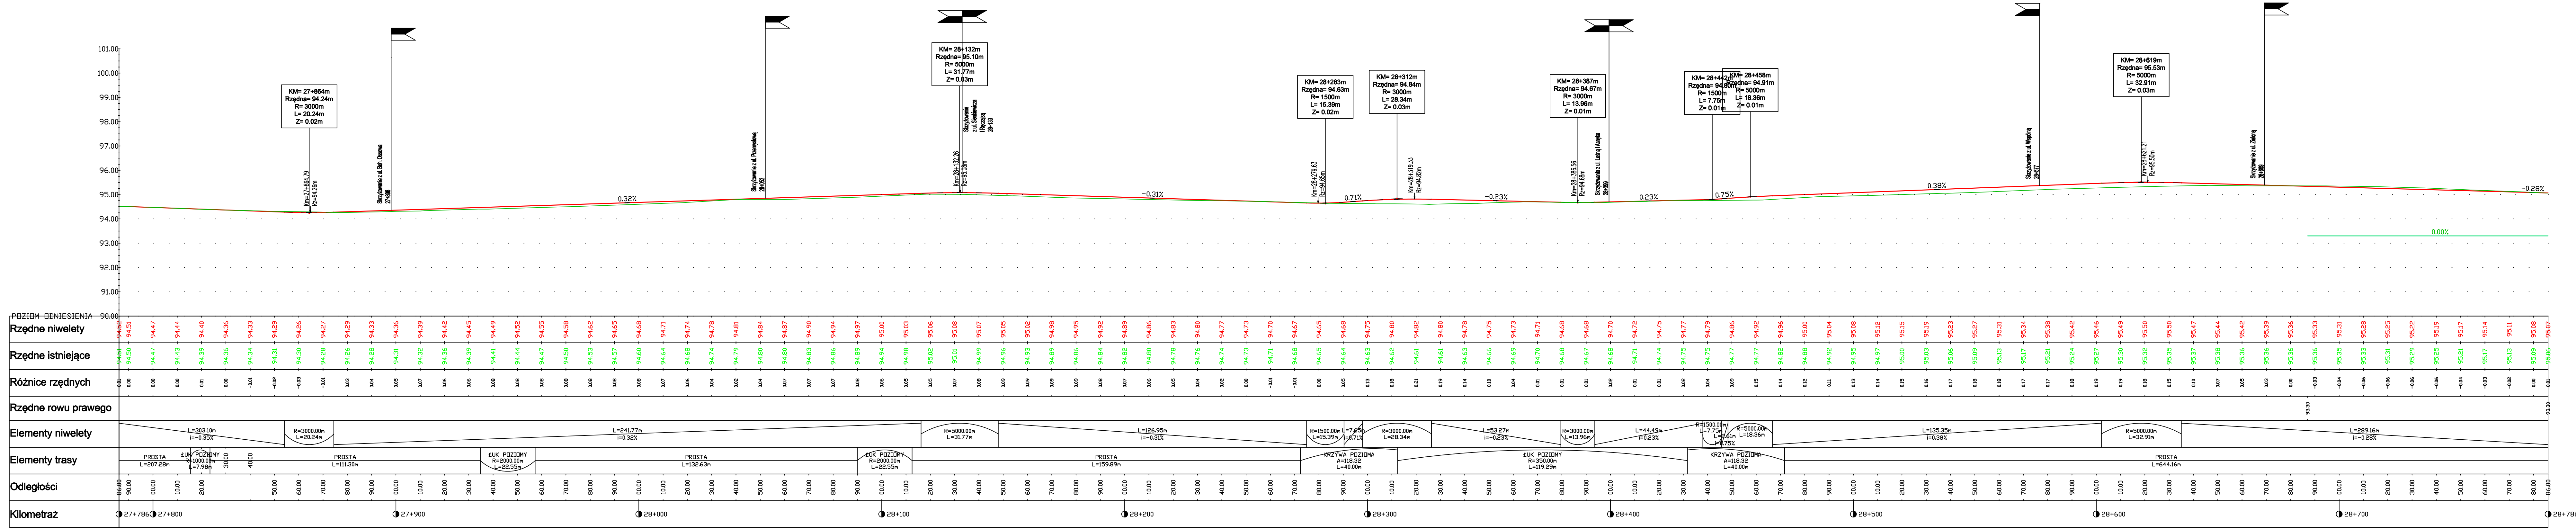

Investor:
Zarząd Województwa Mazowieckiego
ul. Jagiellońska 26, 03-719 Warszawa
w imieniu którego działa
Mazowiecki Zarząd Dróg Wojewódzkich
ul. Mazowiecka 14, 00-048 Warszawa

Jednostka projektowa:
ARKAS-PROJEKT ARKAS-PROJEKT
al. Piłsudskiego 70A, 10-450 Olsztyn, tel: (+089) 532 45 00, fax: (+089) 532 45 10

Numer sprawy:
615-UMO/OLS/2015

Nazwa dokumentacji:
**"Rozbudowa drogi wojewódzkiej nr 634
na wskazanych odcinkach na terenie gmin:
Zielonka, Kobyłka, Wołomin"
- odcinek od km 26+843 do km 31+970**

Tytuł rysunku:
Profil podłużny


Branża:
Drogowa

Projektant branży drogowej:
mgr inż. Arkadiusz Obidziński w specjalności drogowej
WAM/0014/POD/08 Podpis:

Sprawdzający branżę drogowej:
mgr inż. Krystian Obidziński w specjalności drogowej
WAM/0096/POD/08 Podpis:

Nr arch.: 142-ARKAS/OLS/2013 Stadium: PW Data: 04.2022 Skala: 1:100/1:1000 Nr rys.: 3.2

Droga wojewódzka nr 634

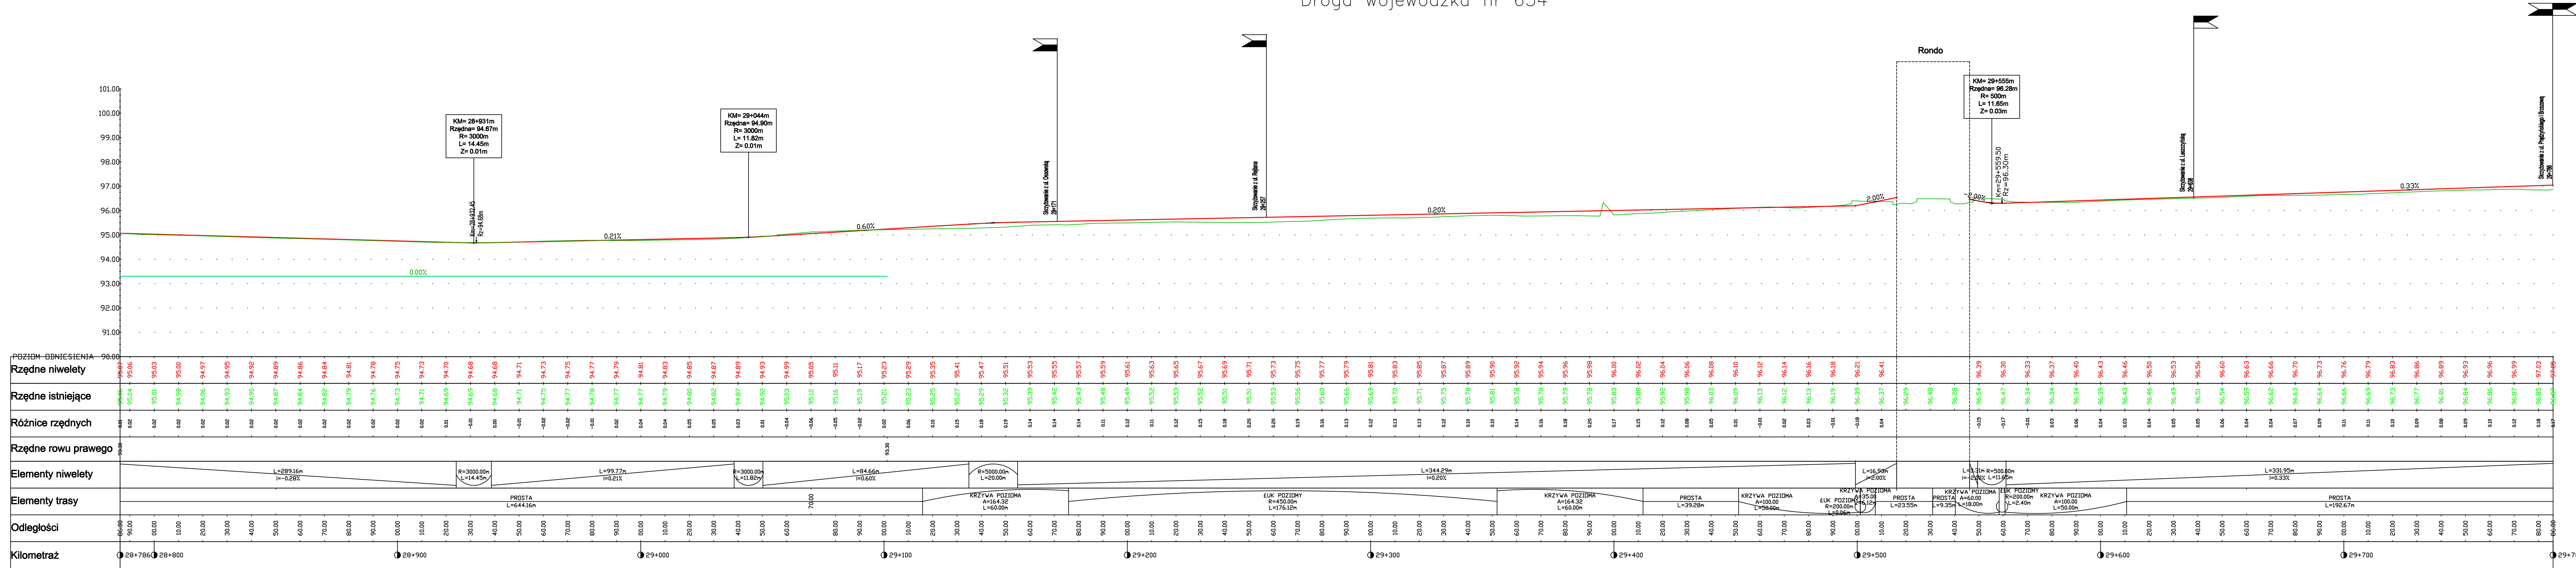

Inwestor:
Zarząd Województwa Mazowieckiego
ul. Jagiellońska 26, 03-719 Warszawa
w imieniu którego działa
Mazowiecki Zarząd Dróg Wojewódzkich
ul. Mazowiecka 14, 00-048 Warszawa

Jednostka projektowa:
ARKAS-PROJEKT ARKAS-PROJEKT
al. Piłsudskiego 70A, 10-450 Olsztyn, tel: (+089) 532 45 00, fax: (+089) 532 45 10

Numer sprawy: **615-UMO/OLS/2015**

Nazwa dokumentacji:
**"Rozbudowa drogi wojewódzkiej nr 634
na wskazanych odcinkach na terenie gmin:
Zielonka, Kobyłka, Wołomin"
- odcinek od km 26+843 do km 31+970**

Tytuł rysunku: **Profil podłużny**


Branża: **Drogonia**

Projektant branzy drogoni:
mgr inż. Arkadiusz Obidziński w specjalności drogoni
WAM/0014/POOD/08 Podpis:

Sprawdzający branzy drogoni:
mgr inż. Krystian Obidziński w specjalności drogoni
WAM/0096/POOD/08 Podpis:

Nr arch.: 142-ARKAS/OLS/2013 Stadium: PW Data: 04.2022 Skala: 1:100/1:1000 Nr rys.: 3.3

Droga wojewódzka nr 634

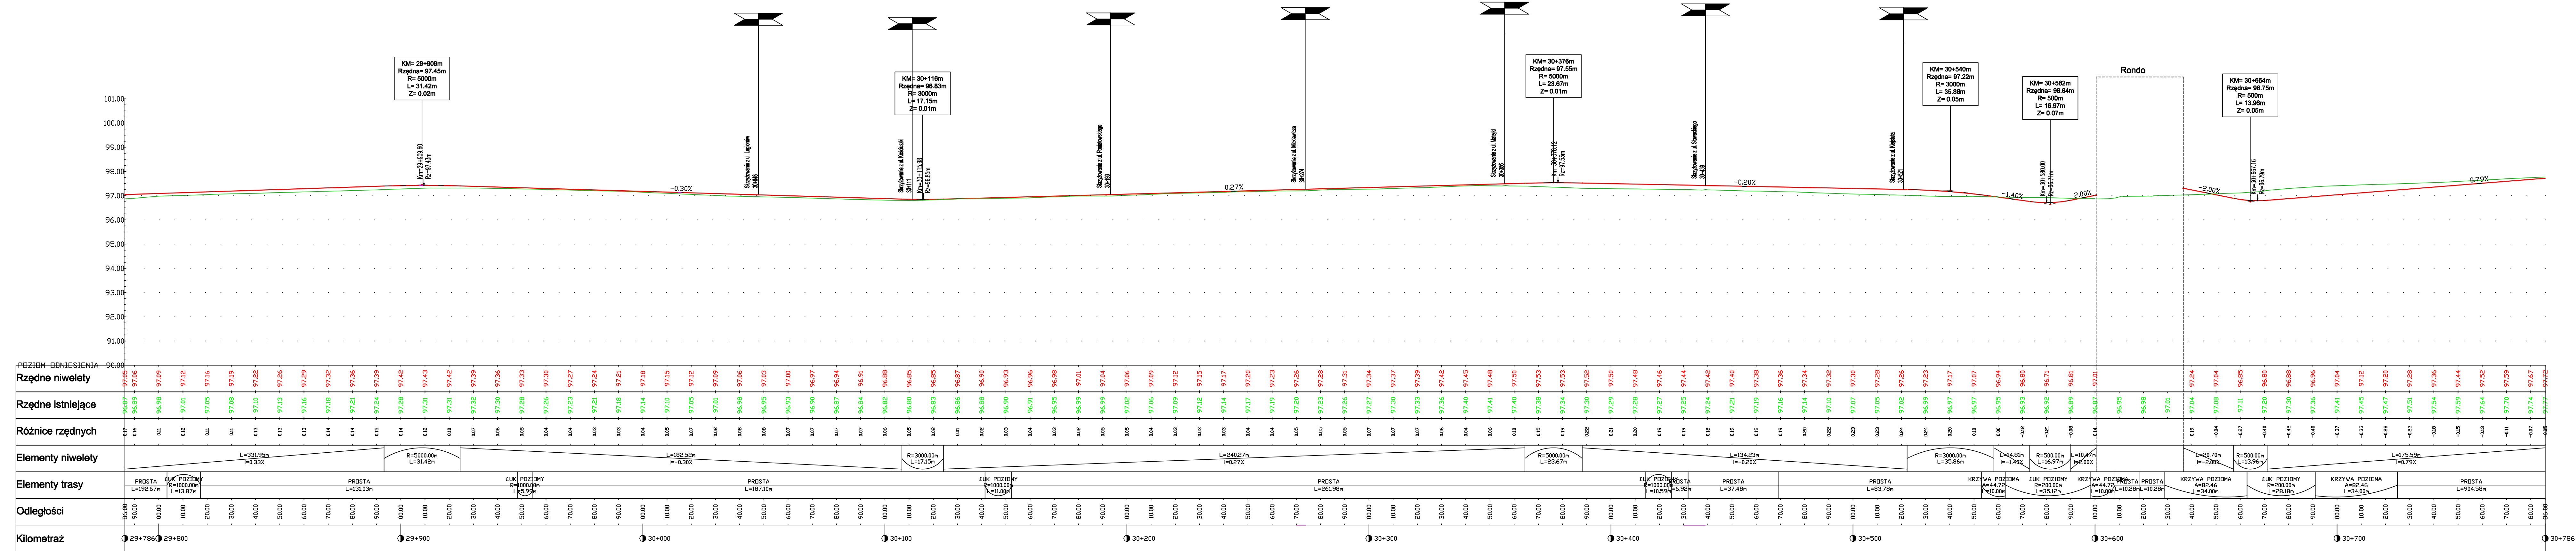

Investor:
Zarząd Województwa Mazowieckiego
ul. Jagiellońska 26, 03-719 Warszawa
w imieniu którego działa
Mazowiecki Zarząd Dróg Wojewódzkich
ul. Mazowiecka 14, 00-048 Warszawa

Jednostka projektowa:
ARKAS-PROJEKT ARKAS-PROJEKT

al. Piłsudskiego 70A, 10-450 Olsztyn, tel: (+089) 532 45 00, fax: (+089) 532 45 10

Numer sprawy:
615-UM/OLS/2015

Nazwa dokumentacji:
"Rozbudowa drogi wojewódzkiej nr 634
na wskazanych odcinkach na terenie gmin:
Zielonka, Kobyłka, Wołomin"
- odcinek od km 26+843 do km 31+970

Tytuł rysunku:
Profil podłużny

Branża:
Drogowa

Projektant branży drogowej:
mgr inż. Arkadiusz Obidziński w specjalności drogowej
WAM/0014/POD/08 Podpis:


Sprawdzający branży drogowej:
mgr inż. Krystian Obidziński w specjalności drogowej
WAM/0096/POD/08 Podpis:

Nr arch.: 142-ARKAS/OLS/2013 Stadium: PW Data: 04.2022 Skala: 1:1000/1:1000 Nr rys.: 3.4




142-ARKAS/OLS/2013	PW	04.2022	1:100/ 1:1000	3.6
--------------------	----	---------	------------------	-----


Rondo km ok. 29+540

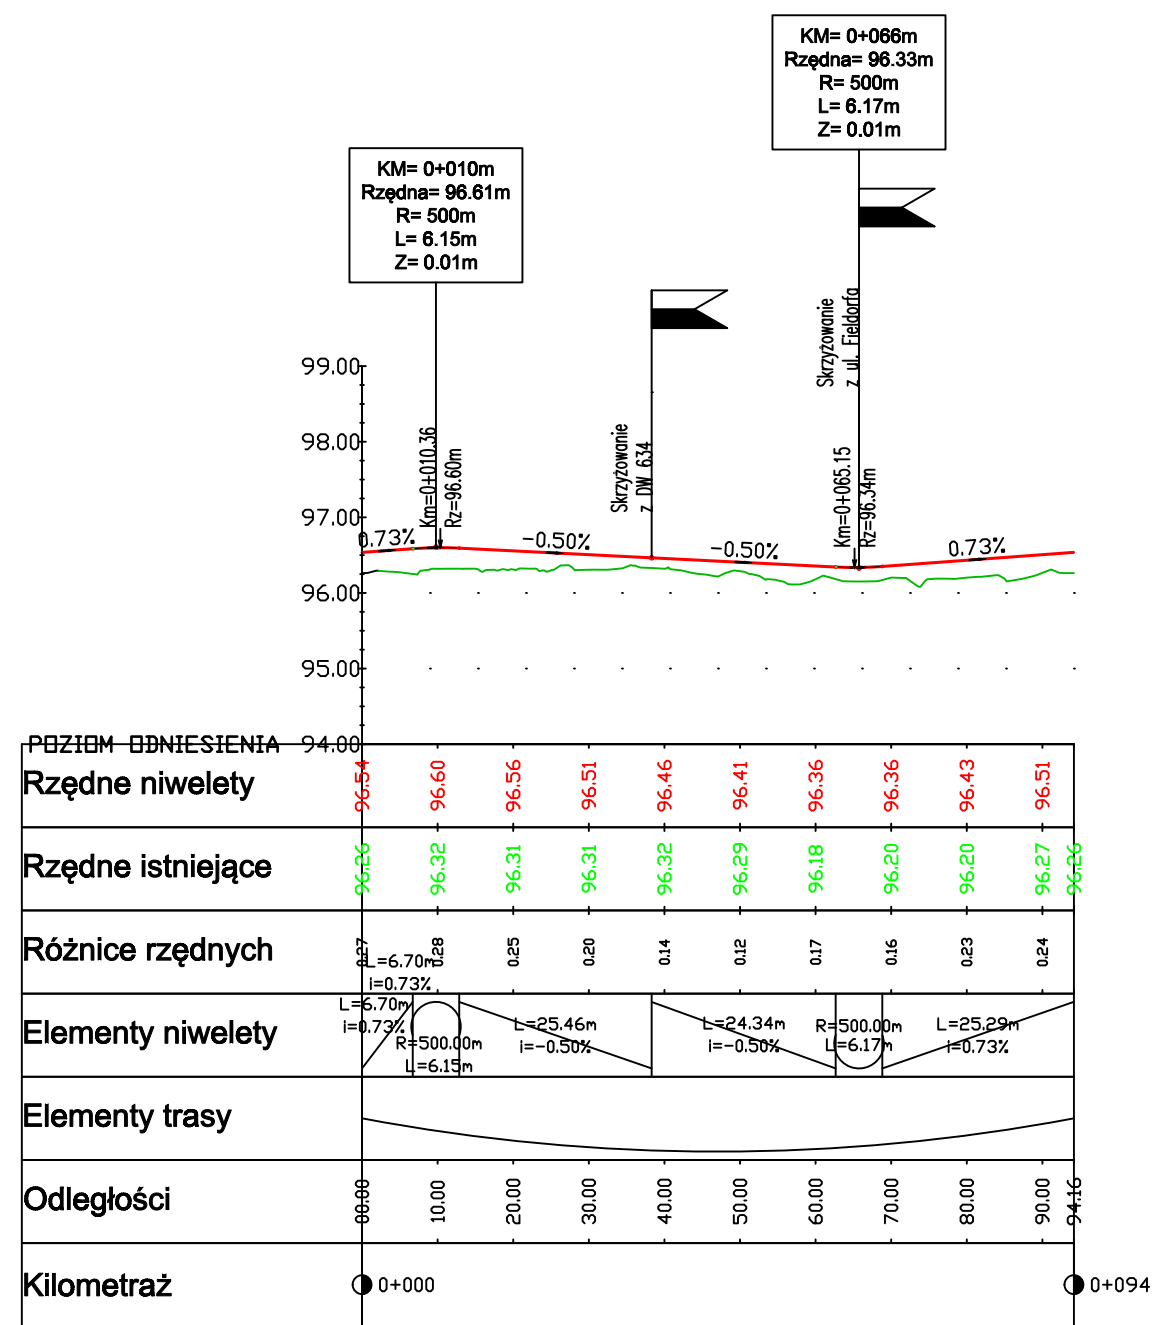


Rondo km ok. 30+620

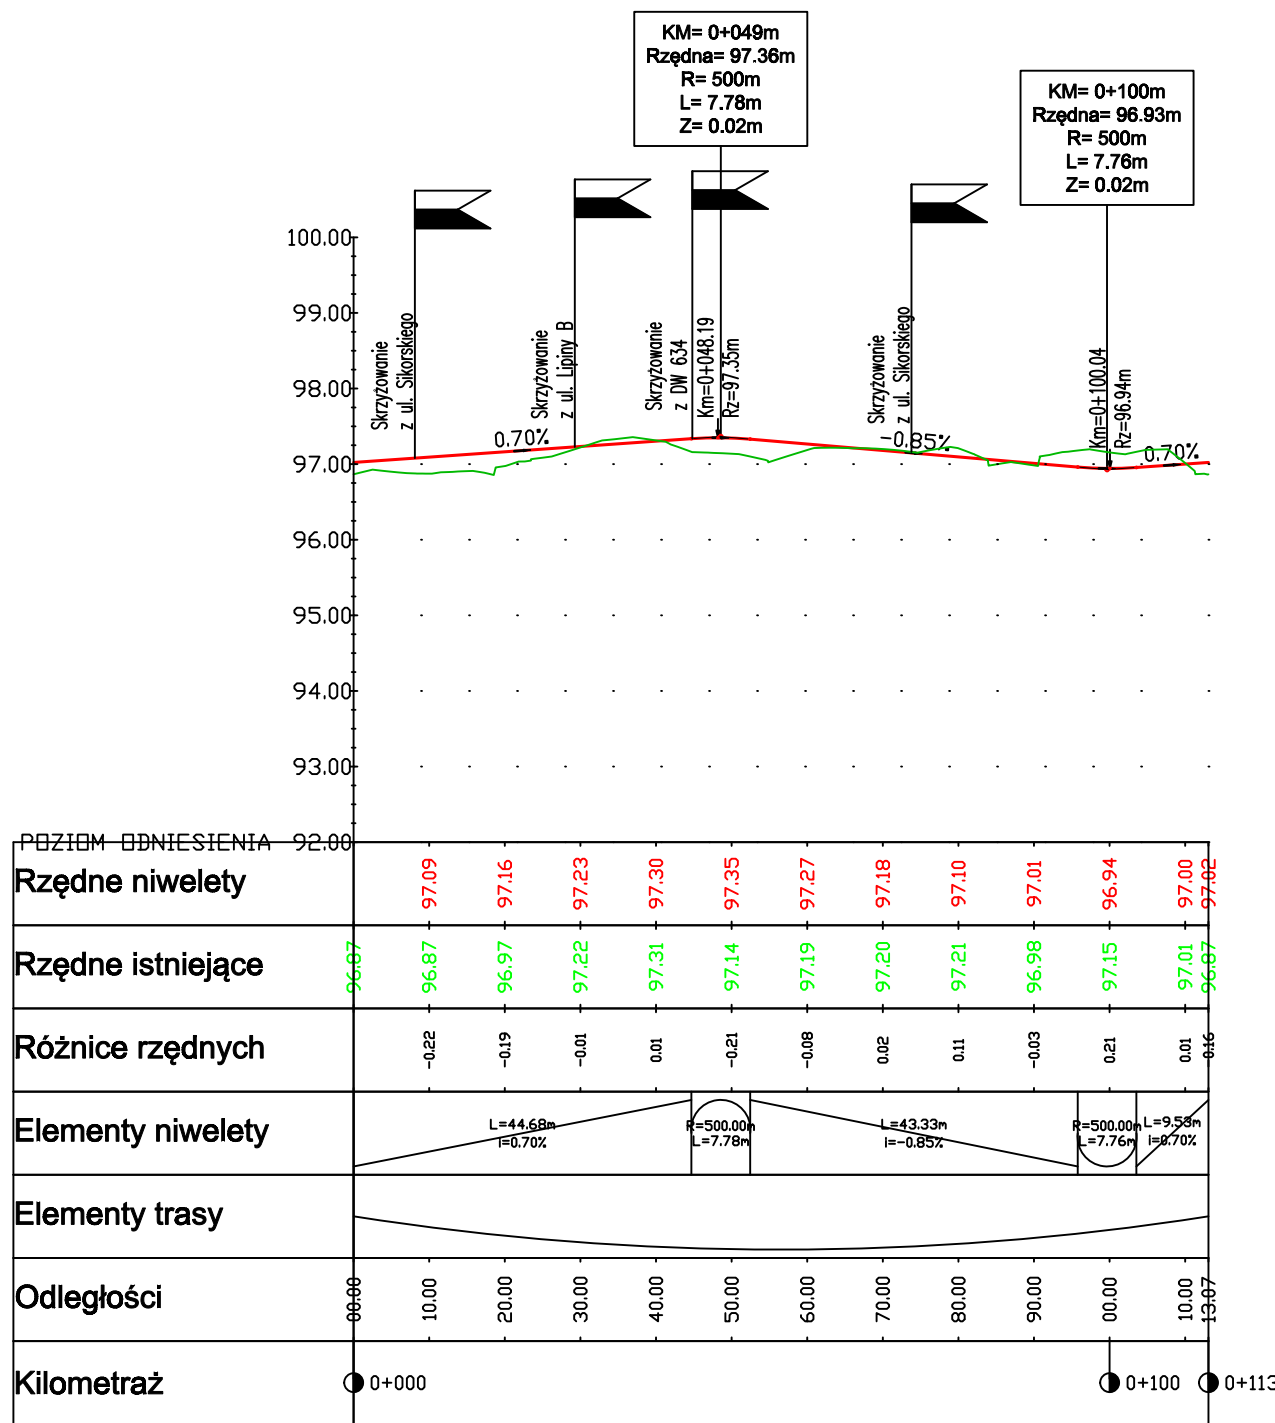

Rondo km ok. 31+840

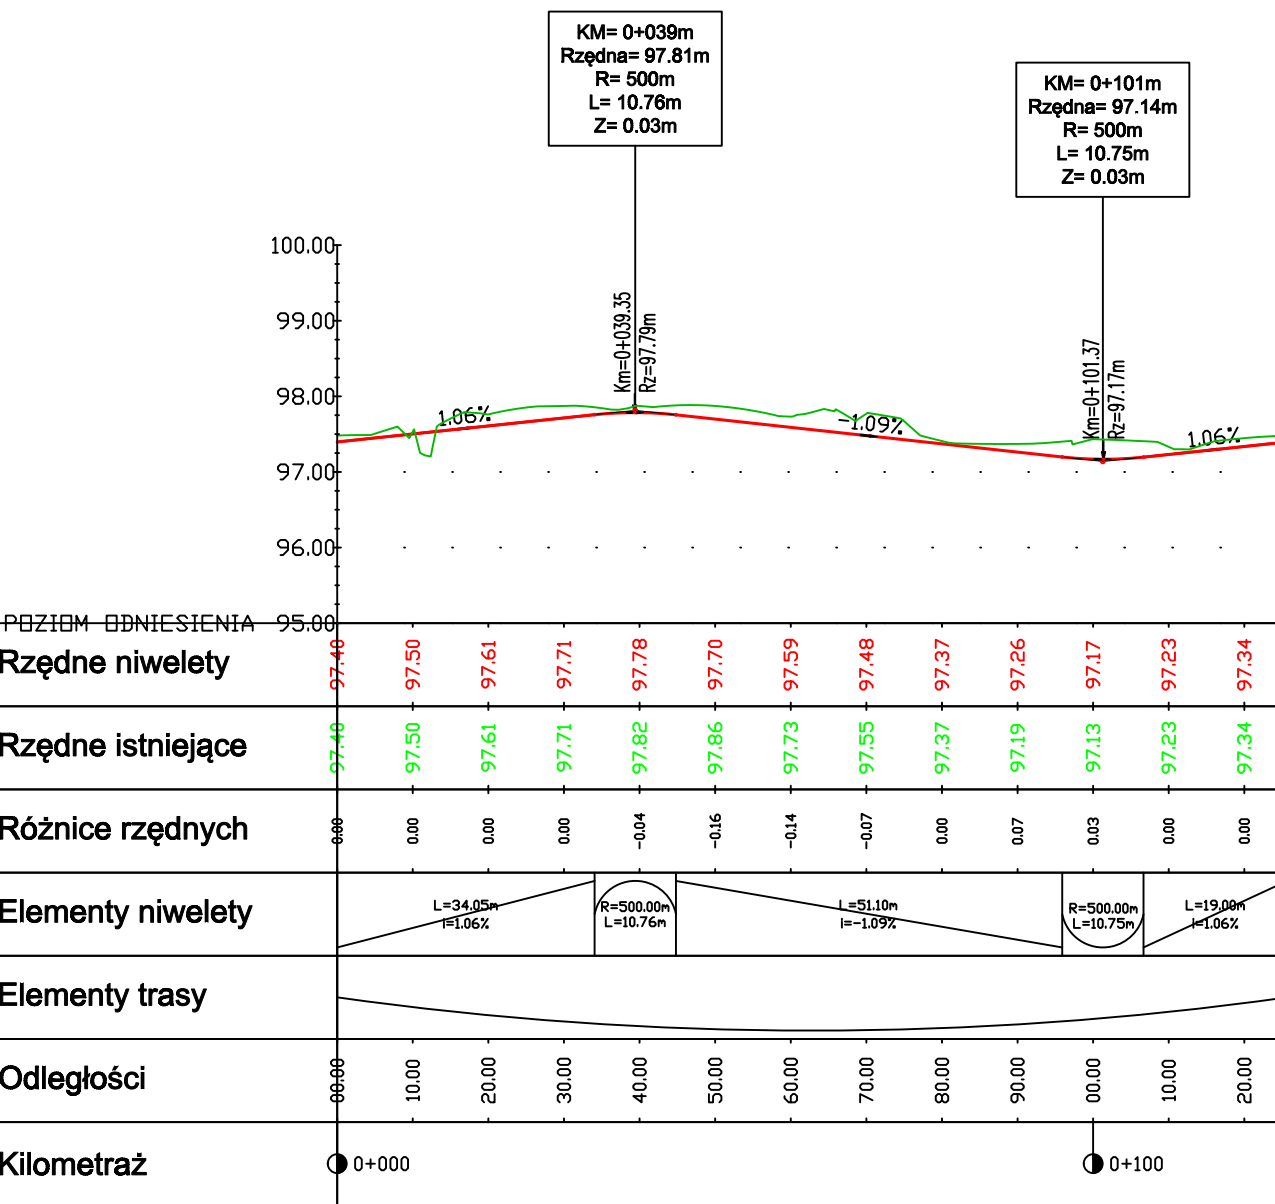

jezdnia dodatkowa km ok. 29+786

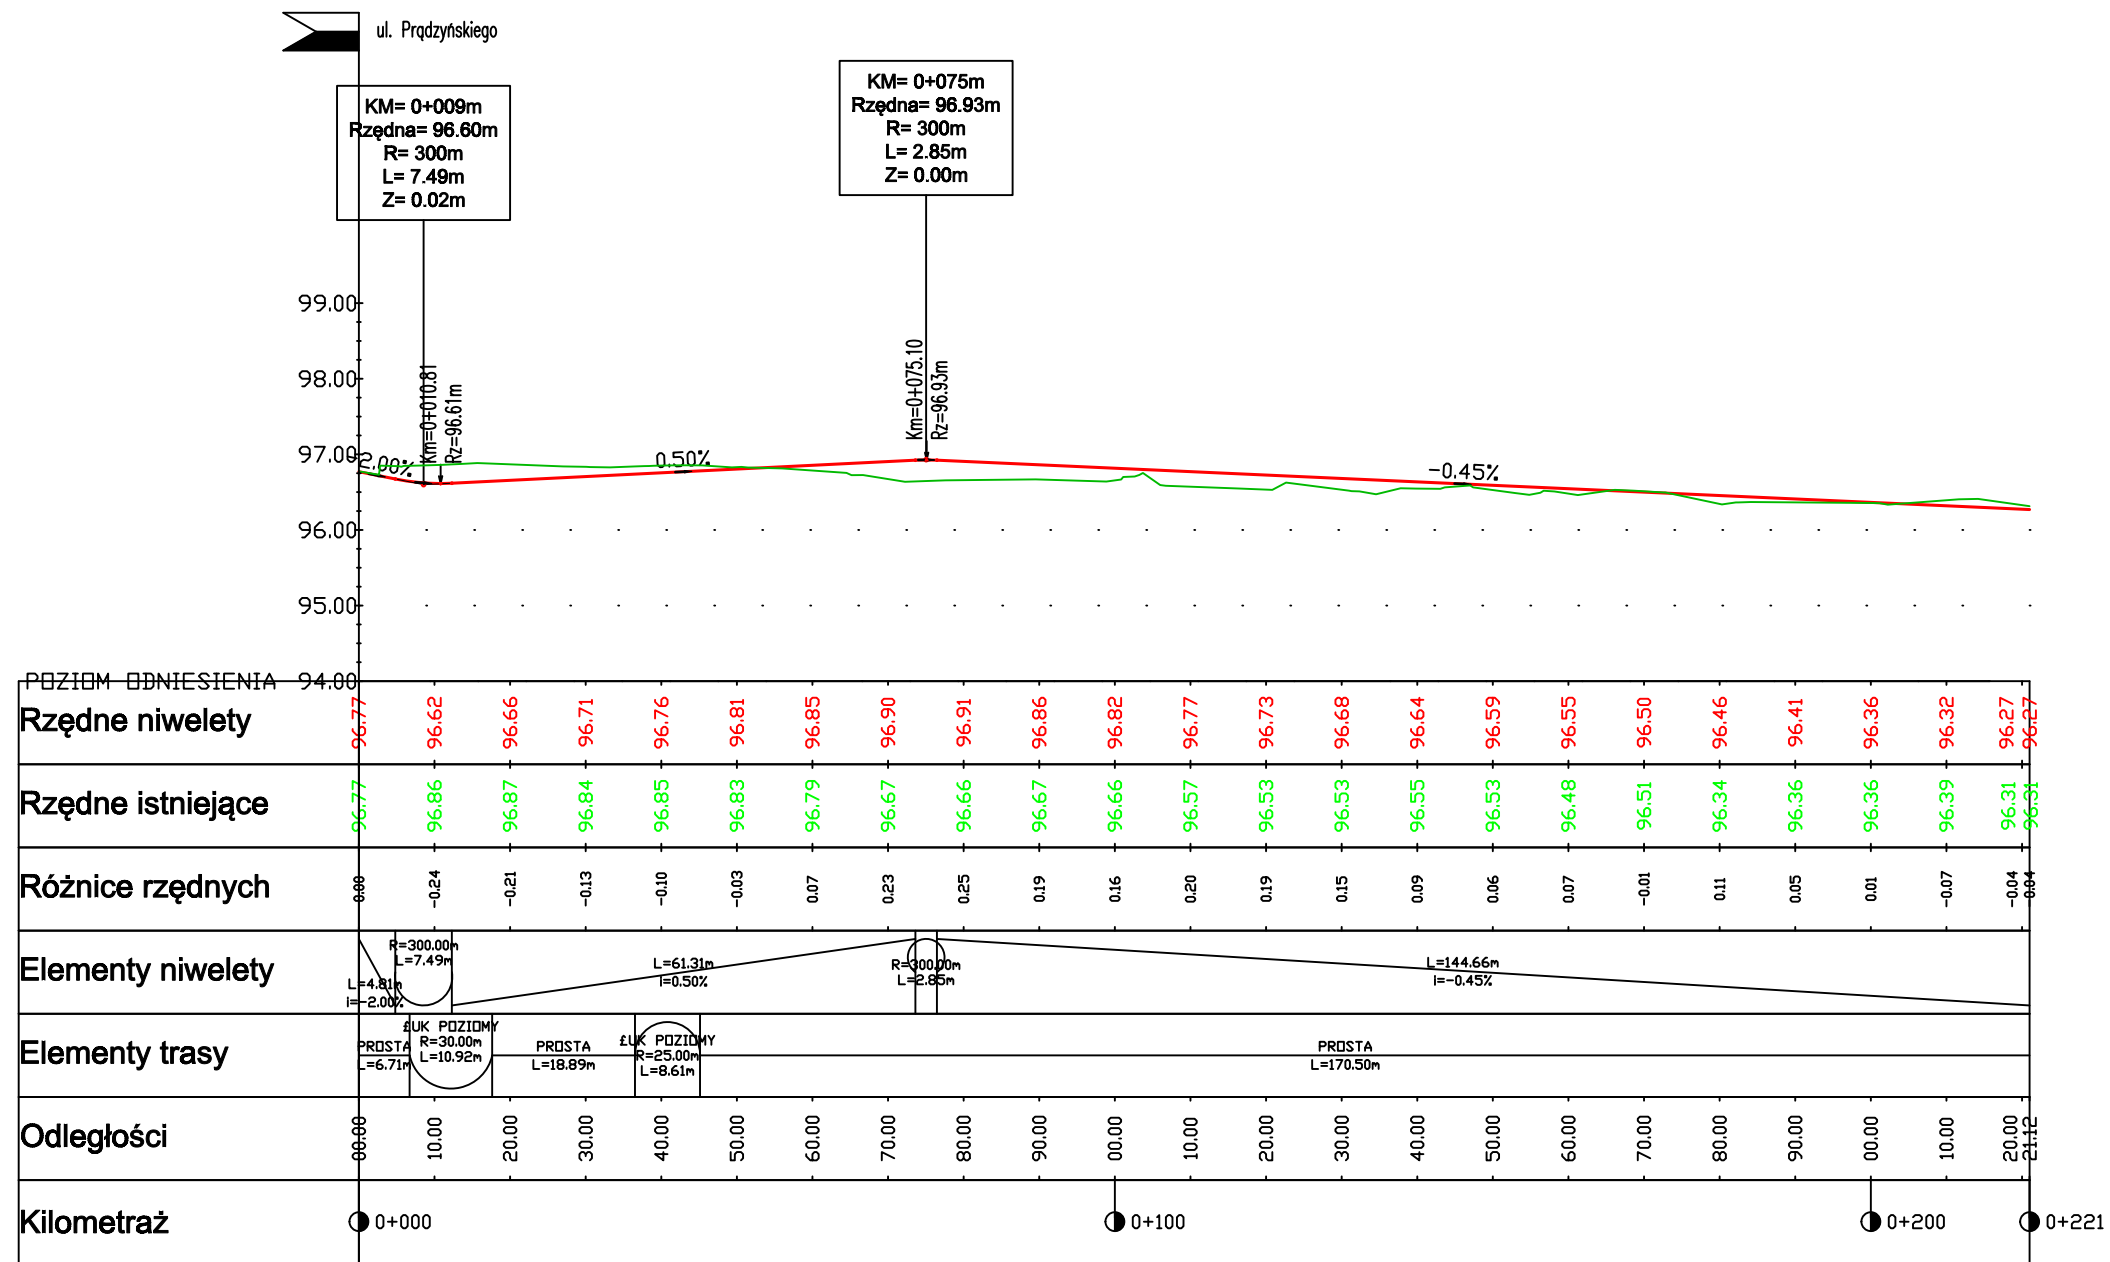

Investor:
Zarząd Województwa Mazowieckiego
ul. Jagiellońska 26, 03-719 Warszawa
w imieniu którego działa
Mazowiecki Zarząd Dróg Wojewódzkich
ul. Mazowiecka 14, 00-048 Warszawa

Jednostka projektowa:
ARKAS-PROJEKT ARKAS-PROJEKT

al. Piłsudskiego 70A, 10-450 Olsztyn, tel: (+089) 532 45 00, fax: (+089) 532 45 10

Numer sprawy: 615-UMO/OLS/2015

Nazwa dokumentacji:
"Rozbudowa drogi wojewódzkiej nr 634
na wskazanych odcinkach na terenie gmin:
Zielonka, Kobyłka, Wołomin"
- odcinek od km 26+843 do km 31+970

Tytuł rysunku: Profil podłużny


Branża: Drogowa

Projektant branży drogowej: mgr inż. Arkadiusz Obidziński w specjalności drogowej WAM/0014/POD/08 Podpis:

Sprawdzający branży drogowej: mgr inż. Krystian Obidziński w specjalności drogowej WAM/0098/POD/09 Podpis:


Nr arch.: 142-ARKAS/OLS/2013 Stadium: PW Data: 04.2022 Skala: 1:100/1:1000 Nr rys.: 3.5

ul. Asnyka
km 28+399

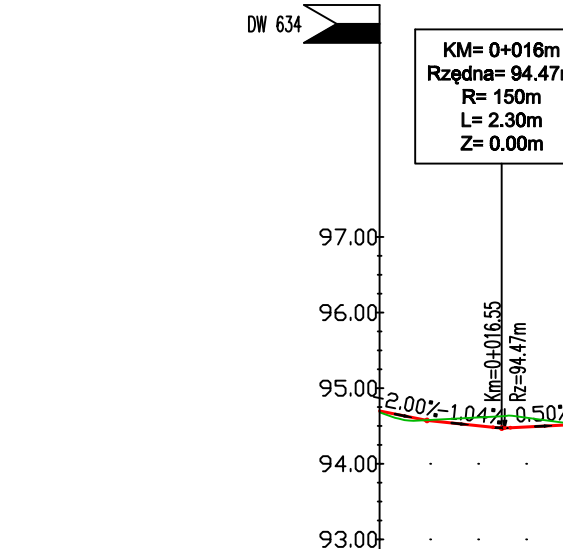


POZIOM-ODNIESIENIA	92.00	94.47	94.53	94.49	94.52
Rzędne niwelety		94.47	94.53	94.49	94.52
Rzędne istniejące		94.45	94.60	94.60	94.52
Różnice rzędnych		0.02	-0.06	-0.11	0.00
Elementy niwelety		R=150.00m L=2.30m i=-2.00% i=0.50%			
Elementy trasy		PROSTA L=24.31m ŁUK POZIOMY R=300.00m L=13.73m PROSTA L=19.65m			
Odległości	0+000	10.00	20.00	24.31	26.66
Kilometraż	0+000		0+026		

ul. Wspólna
km 28+577

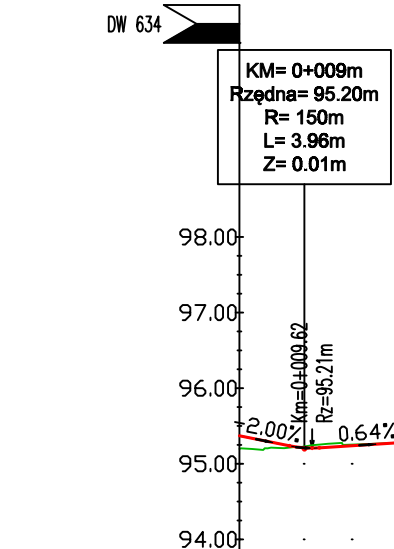


POZIOM-ODNIESIENIA	93.00	95.20	95.21	95.27	95.29
Rzędne niwelety		95.20	95.21	95.27	95.29
Rzędne istniejące		95.15	95.25	95.27	95.29
Różnice rzędnych		0.05	-0.04	0.00	0.00
Elementy niwelety		R=150.00m L=2.30m i=-2.00% i=0.64%			
Elementy trasy		PROSTA L=24.31m ŁUK POZIOMY R=300.00m L=13.73m PROSTA L=19.65m			
Odległości	0+000	10.00	20.00	24.31	26.66
Kilometraż	0+000		0+023		

ul. Zielona
km 28+669

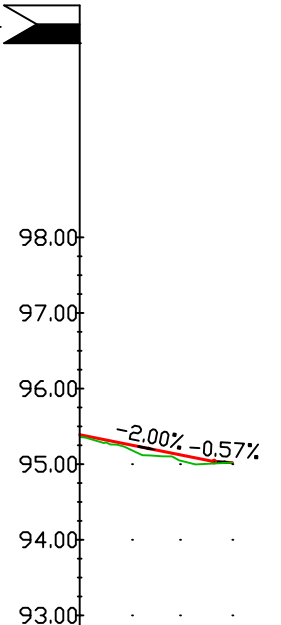


POZIOM-ODNIESIENIA	92.00	95.20	95.19	95.19	95.19
Rzędne niwelety		95.20	95.19	95.19	95.19
Rzędne istniejące		95.15	95.15	95.15	95.15
Różnice rzędnych		0.05	0.00	0.00	0.00
Elementy niwelety		R=150.00m L=2.30m i=-2.00% i=0.57%			
Elementy trasy		PROSTA L=24.31m ŁUK POZIOMY R=300.00m L=13.73m PROSTA L=19.65m			
Odległości	0+000	10.00	20.00	24.31	26.66
Kilometraż	0+000		0+020		

ul. Ossowska
km 29+171

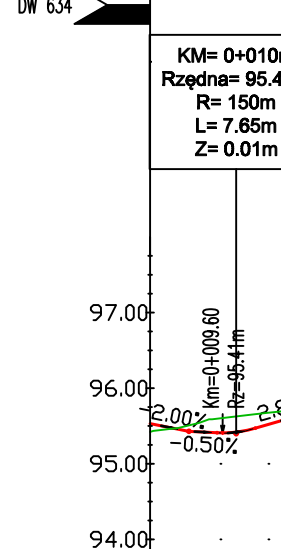


POZIOM-ODNIESIENIA	93.00	95.41	95.41	95.45	95.45
Rzędne niwelety		95.41	95.41	95.45	95.45
Rzędne istniejące		95.35	95.60	95.72	95.72
Różnice rzędnych		0.06	-0.19	-0.07	0.00
Elementy niwelety		R=150.00m L=7.85m i=-2.00% i=2.00%			
Elementy trasy		PROSTA L=24.31m ŁUK POZIOMY R=300.00m L=13.73m PROSTA L=19.65m			
Odległości	0+000	10.00	20.00	24.31	26.66
Kilometraż	0+000		0+025		

ul. Rejtana
km 29+257

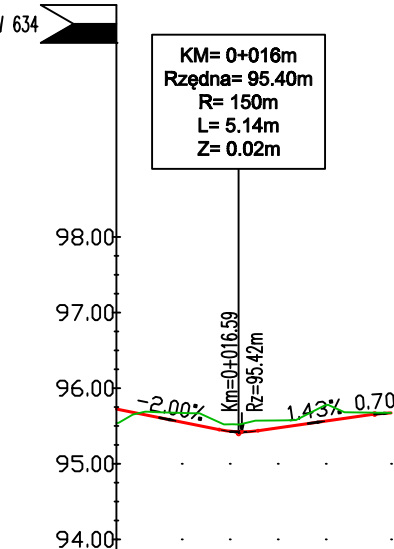


POZIOM-ODNIESIENIA	93.00	95.40	95.40	95.46	95.46
Rzędne niwelety		95.40	95.40	95.46	95.46
Rzędne istniejące		95.35	95.60	95.72	95.72
Różnice rzędnych		0.05	-0.15	-0.12	0.00
Elementy niwelety		R=150.00m L=5.14m i=-2.00% i=1.43%			
Elementy trasy		PROSTA L=24.31m ŁUK POZIOMY R=300.00m L=13.73m PROSTA L=19.65m			
Odległości	0+000	10.00	20.00	24.31	26.66
Kilometraż	0+000		0+036		

ul. Fieldorfa
km 29+540

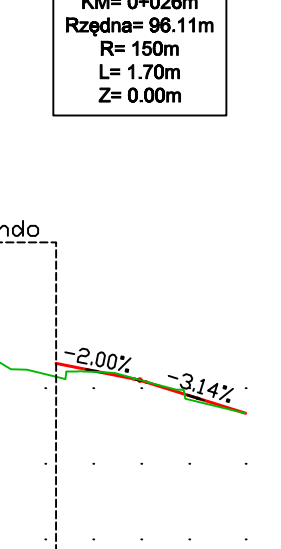


POZIOM-ODNIESIENIA	93.00	96.11	96.23	95.99	95.99
Rzędne niwelety		96.11	96.23	95.99	95.99
Rzędne istniejące		96.05	96.34	96.29	96.29
Różnice rzędnych		0.06	-0.13	-0.02	0.00
Elementy niwelety		R=150.00m L=1.70m i=-2.00% i=3.14%			
Elementy trasy		PROSTA L=24.31m ŁUK POZIOMY R=300.00m L=13.73m PROSTA L=19.65m			
Odległości	0+000	10.00	20.00	24.31	26.66
Kilometraż	0+000		0+040		

ul. Leszczyńska
km 29+638

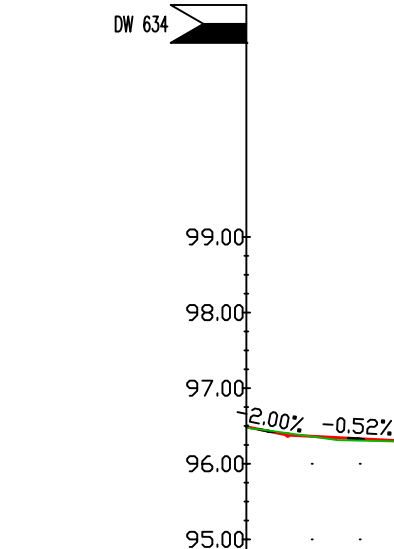


POZIOM-ODNIESIENIA	94.00	96.94	96.36	96.30	96.30
Rzędne niwelety		96.94	96.36	96.30	96.30
Rzędne istniejące		96.85	96.62	96.77	96.77
Różnice rzędnych		0.09	-0.27	-0.04	0.00
Elementy niwelety		R=150.00m L=1.70m i=-2.00% i=0.52%			
Elementy trasy		PROSTA L=24.31m ŁUK POZIOMY R=300.00m L=13.73m PROSTA L=19.65m			
Odległości	0+000	10.00	20.00	24.31	26.66
Kilometraż	0+000		0+024		

ul. Brzozowa
km 29+786

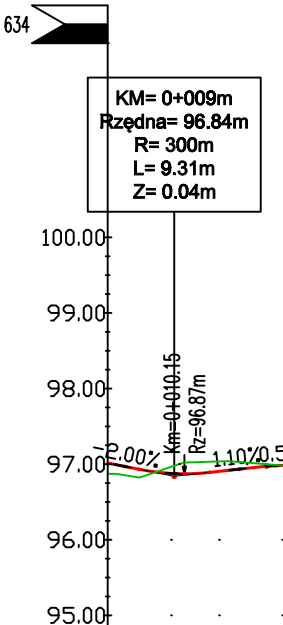


POZIOM-ODNIESIENIA	94.00	96.94	96.87	96.96	96.96
Rzędne niwelety		96.94	96.87	96.96	96.96
Rzędne istniejące		96.85	97.02	96.77	96.77
Różnice rzędnych		0.09	-0.15	-0.04	0.00
Elementy niwelety		R=150.00m L=1.70m i=-2.00% i=10.00%			
Elementy trasy		PROSTA L=24.31m ŁUK POZIOMY R=300.00m L=13.73m PROSTA L=19.65m			
Odległości	0+000	10.00	20.00	24.31	26.66
Kilometraż	0+000		0+023		

ul. Pradzyńskiego
km 29+786

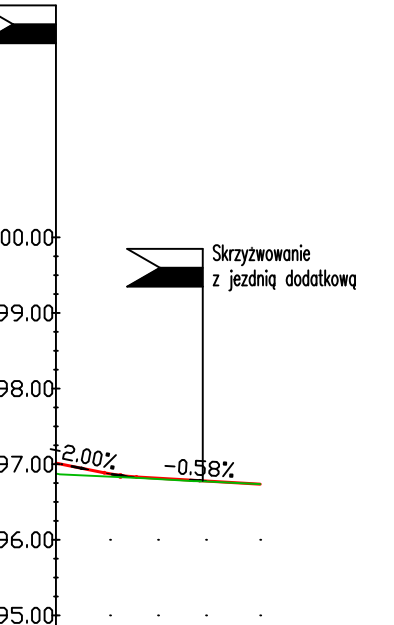


POZIOM-ODNIESIENIA	94.00	96.94	96.86	96.91	96.91
Rzędne niwelety		96.94	96.86	96.91	96.91
Rzędne istniejące		96.85	96.82	96.81	96.81
Różnice rzędnych		0.09	-0.04	-0.02	0.00
Elementy niwelety		R=150.00m L=1.70m i=-2.00% i=0.58%			
Elementy trasy		PROSTA L=24.31m ŁUK POZIOMY R=300.00m L=13.73m PROSTA L=19.65m			
Odległości	0+000	10.00	20.00	24.31	26.66
Kilometraż	0+000		0+027		

ul. Legionów P
km 30+048

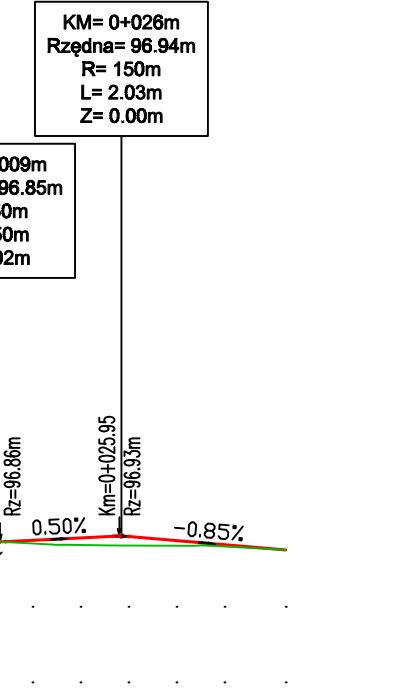

POZIOM-ODNIESIENIA	94.00	96.94	96.86	96.91	96.91
Rzędne niwelety		96.94	96.86	96.91	96.91
Rzędne istniejące		96.85	96.82	96.81	96.81
Różnice rzędnych		0.09	-0.04	-0.02	0.00
Elementy niwelety		R=150.00m L=2.03m i=-2.00% i=0.50%			
Elementy trasy		PROSTA L=24.31m ŁUK POZIOMY R=300.00m L=13.73m PROSTA L=19.65m			
Odległości	0+000	10.00	20.00	24.31	26.66
Kilometraż	0+000		0+048		

ul. Legionów L
km 30+048

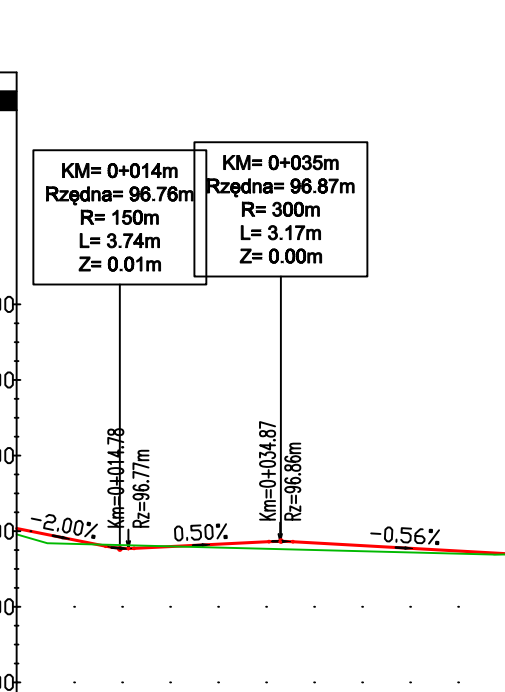

POZIOM-ODNIESIENIA	94.00	96.76	96.84	96.79	96.84
Rzędne niwelety		96.76	96.84	96.79	96.84
Rzędne istniejące		96.65	96.80	96.75	96.75
Różnice rzędnych		0.11	-0.04	-0.07	0.00
Elementy niwelety		R=150.00m L=3.74m i=-2.00% i=0.56%			
Elementy trasy		PROSTA L=24.31m ŁUK POZIOMY R=300.00m L=13.73m PROSTA L=19.65m			
Odległości	0+000	10.00	20.00	24.31	26.66
Kilometraż	0+000		0+066		

Investor:
Zarząd Województwa Mazowieckiego
ul. Jagiellońska 26, 03-719 Warszawa
w imieniu którego działa
Mazowiecki Zarząd Dróg Wojewódzkich
ul. Mazowiecka 14, 00-048 Warszawa

Jednostka projektowa:
ARKAS-PROJEKT ARKAS-PROJEKT

al. Piłsudskiego 70A, 10-450 Olsztyn, tel: (+088) 532 45 00, fax: (+088) 532 45 10

Numer sprawy:
615-UMO/OLS/2015

Nazwa dokumentacji:
"Rozbudowa drogi wojewódzkiej nr 634
na wskazanych odcinkach na terenie gmin:
Zielonka, Kobyłka, Wołomin"
- odcinek od km 26+843 do km 31+970

Tytuł rysunku:
Profil podłużny


Branda:
Drogowa

Projektant branży drogowej:
mgr inż. Arkadiusz Obidziński w specjalności drogowej WAM0014/POOD/08 Podpis:


Sprawdzający branżę drogowej:
mgr inż. Krystian Obidziński w specjalności drogowej WAM0096/POOD/09 Podpis:

Nr arch.: 142-ARKAS/OLS/2013 Stadium: PW Data: 04.2022 Skala: 1:1000 Nr rys.: 3.8


ul. Kościuszki P
km 30+116

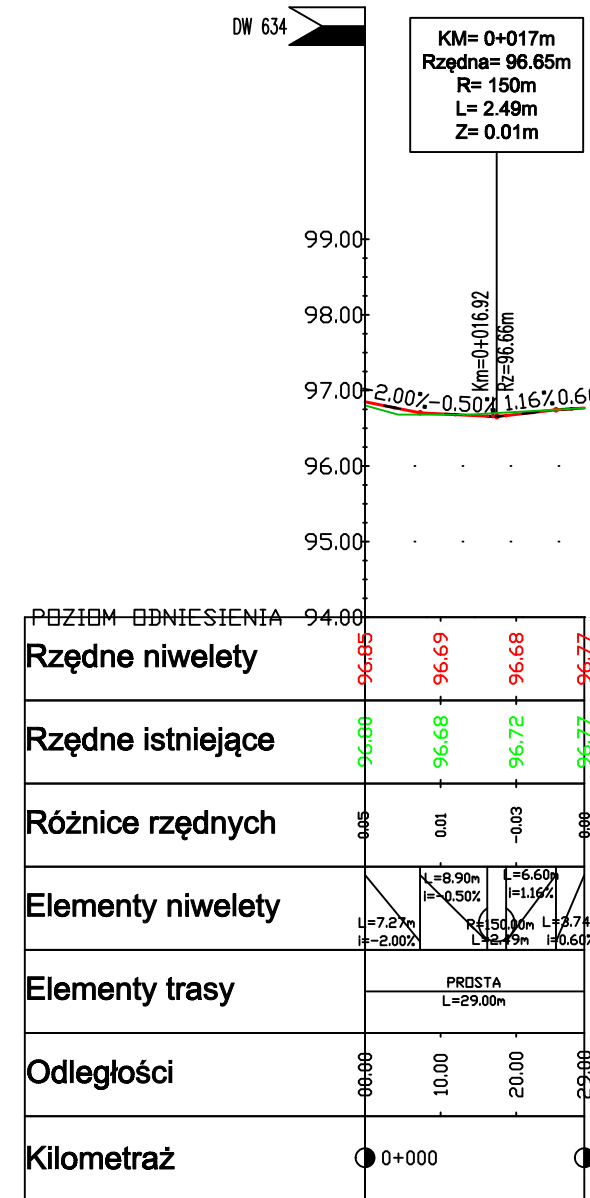


ul. Kościuszki L
km 30+116

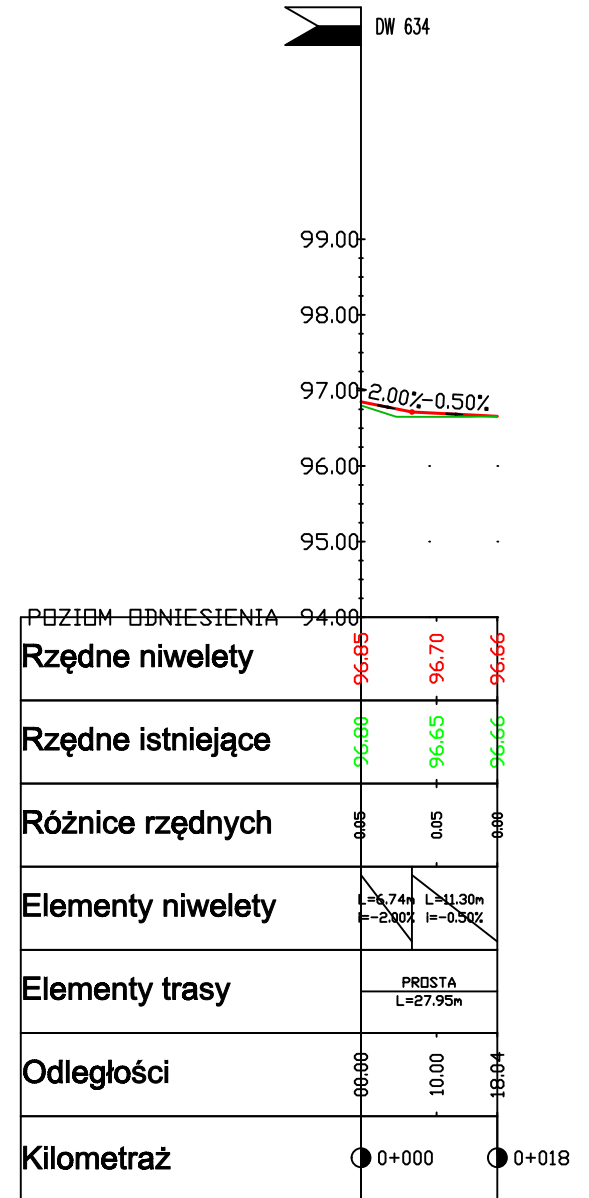


ul. Poniatowskiego P
km 30+193

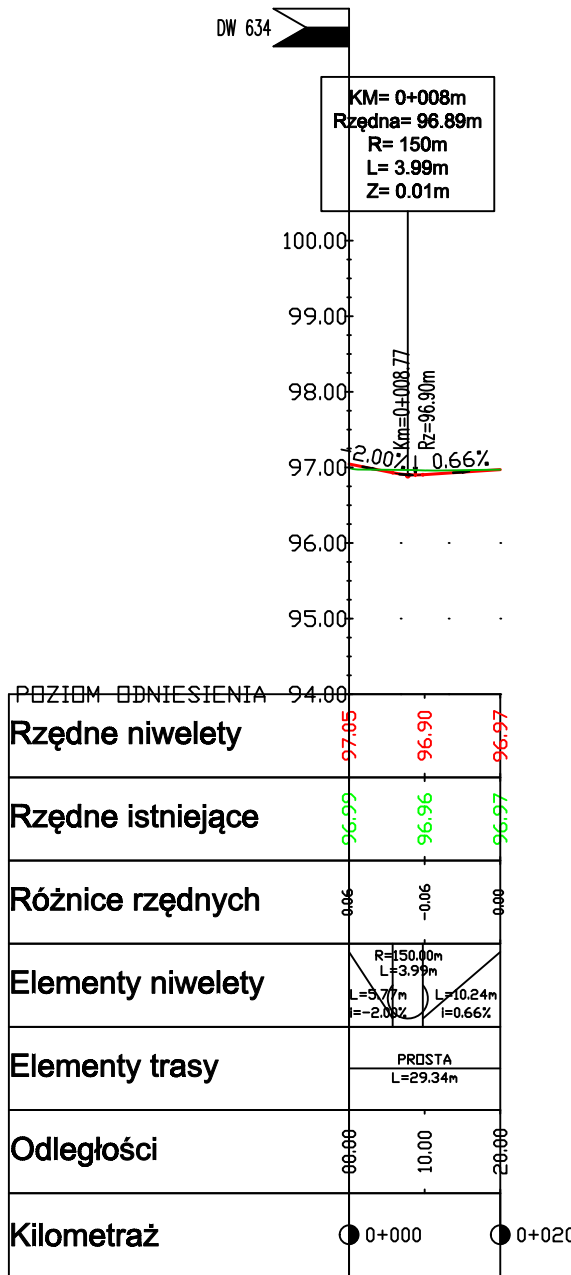


ul. Poniatowskiego L
km 30+193

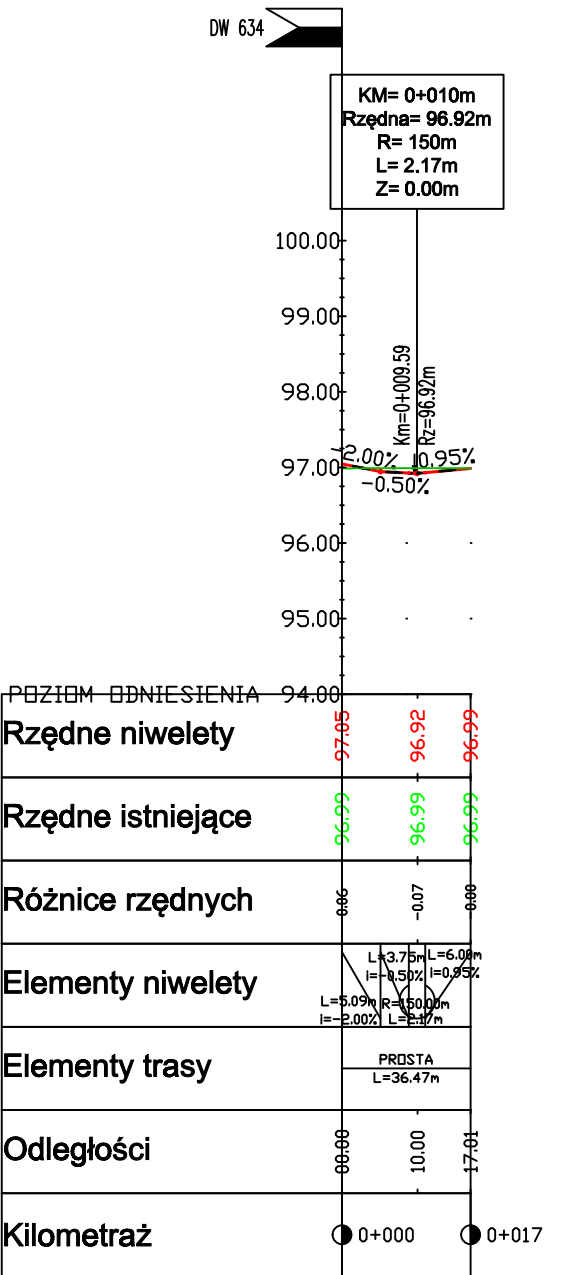


ul. Mickiewicza P
km 30+274

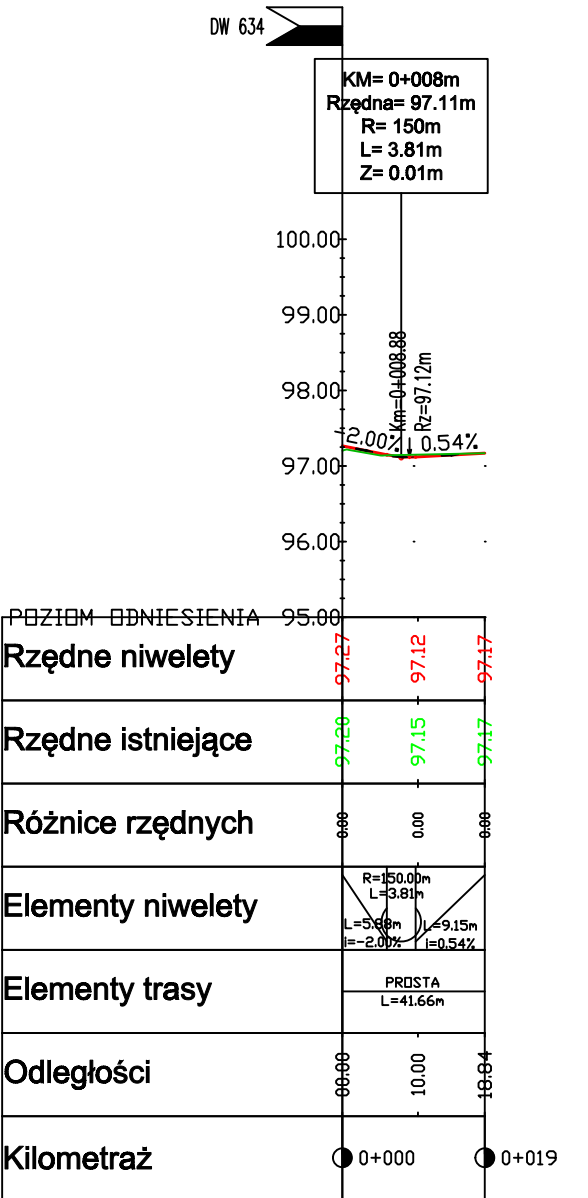


ul. Mickiewicza L
km 30+274

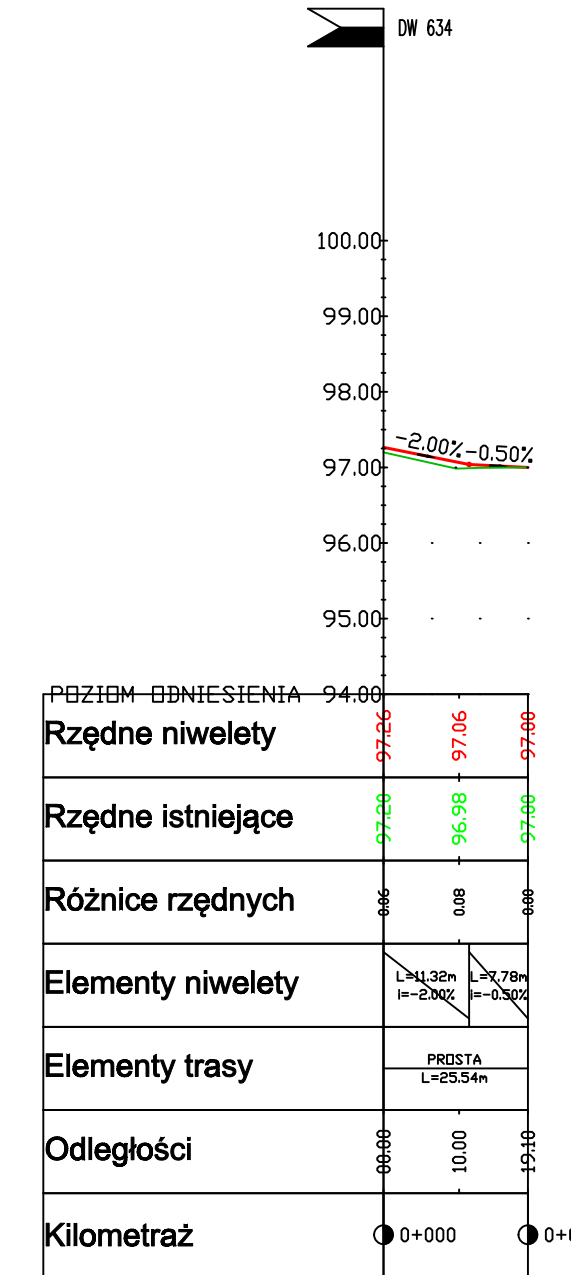


ul. Matejki P
km 30+356

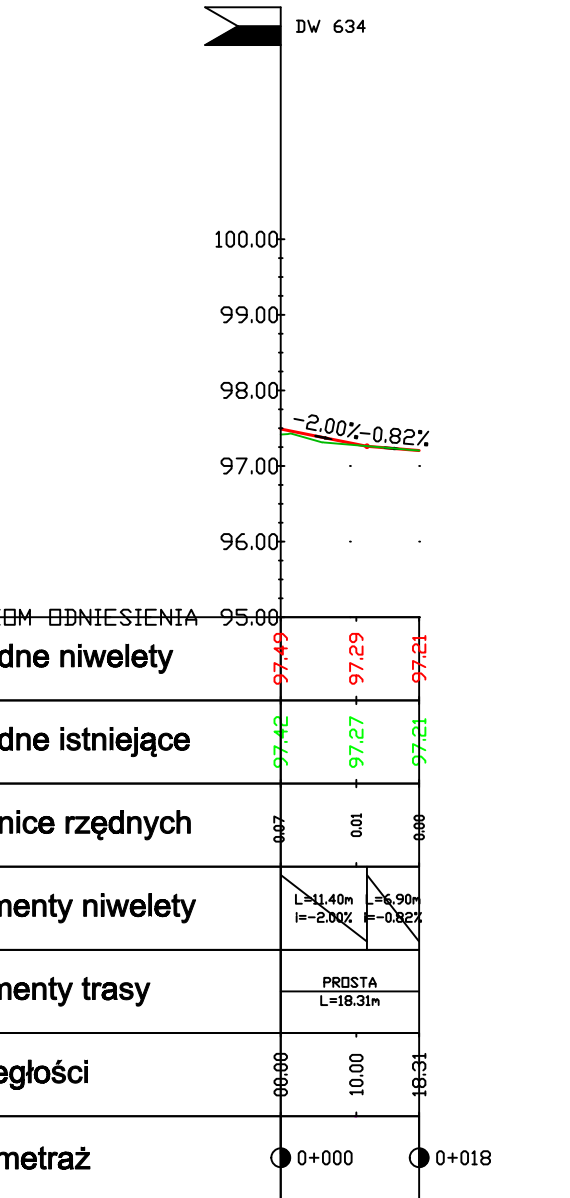


ul. Matejki L
km 30+356

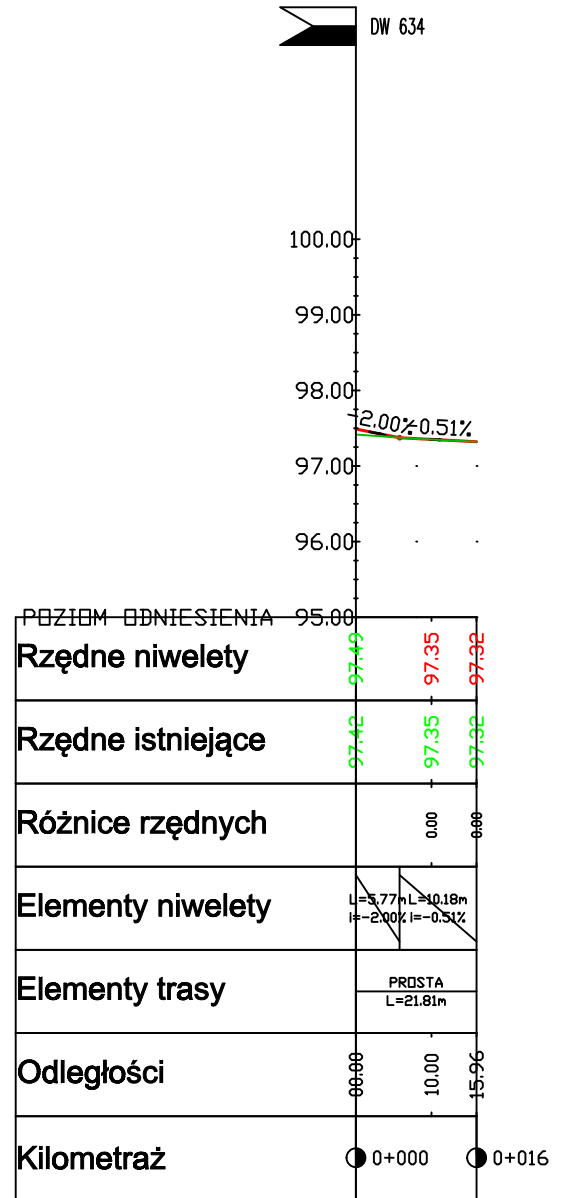

ul. Słowackiego P
km 30+439

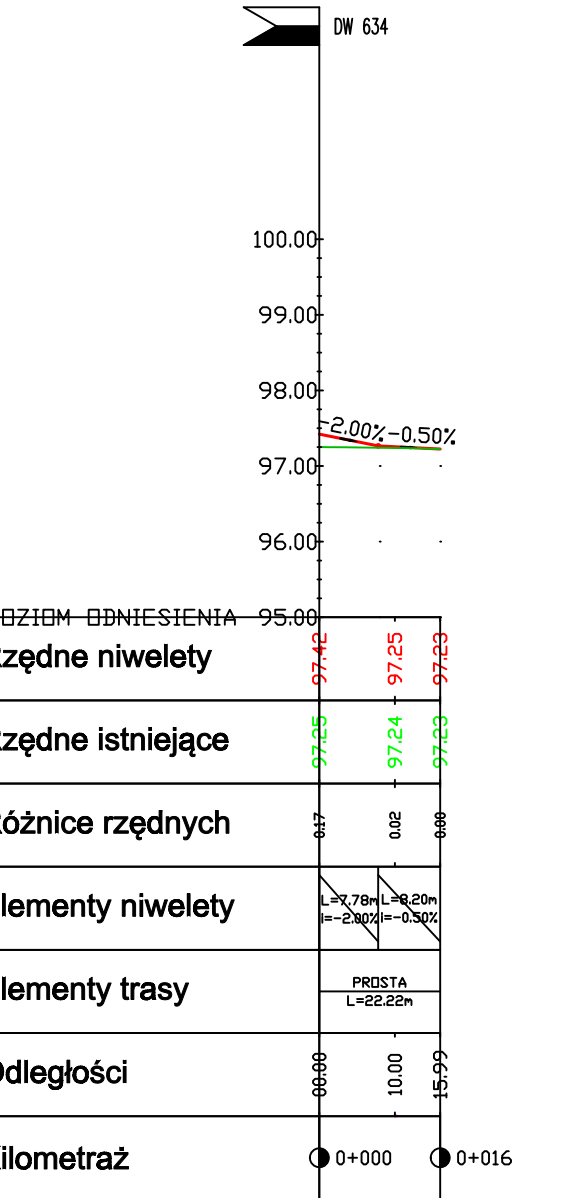

ul. Słowackiego L
km 30+439

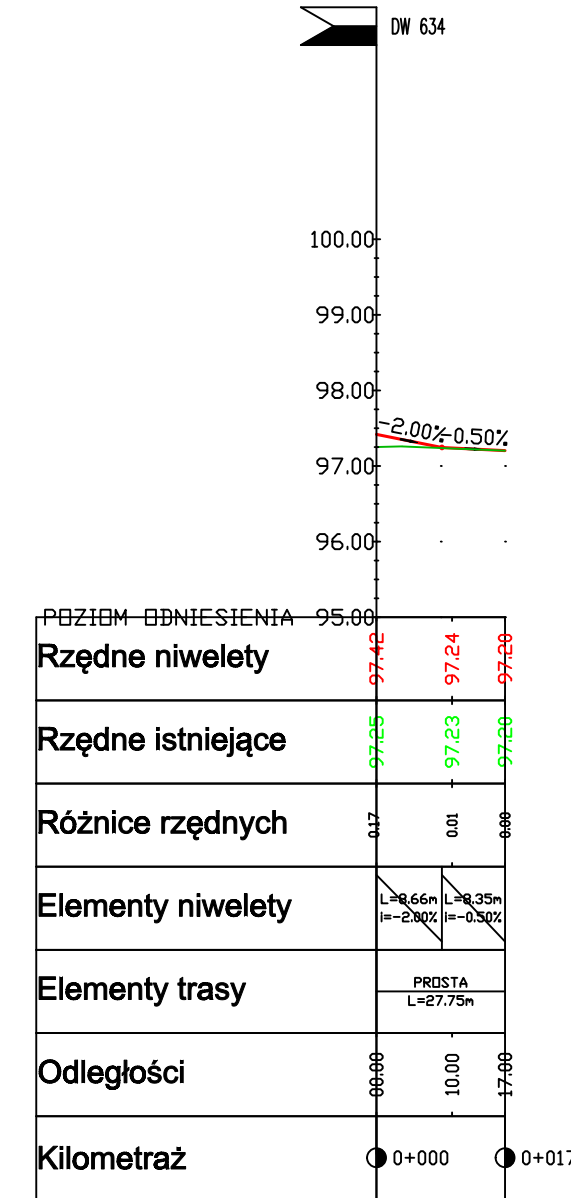

Investor:
Zarząd Województwa Mazowieckiego
ul. Jagiellońska 26, 03-719 Warszawa
w imieniu którego działa
Mazowiecki Zarząd Dróg Wojewódzkich
ul. Mazowiecka 14, 00-048 Warszawa

Jednostka projektowa:
ARKAS-PROJEKT
ARKAS-PROJEKT

al. Piłsudskiego 70A, 10-450 Olsztyn, tel: (+089) 532 45 00, fax: (+089) 532 45 10

Numer sprawy: **615-UMO/OLS/2015**

Nazwa dokumentacji:
**"Rozbudowa drogi wojewódzkiej nr 634
na wskazanych odcinkach na terenie gmin:
Zielonka, Kobyłka, Wołomin"
- odcinek od km 26+843 do km 31+970**

Tytuł rysunku: **Profil podłużny**


Branża: **Drogowa**

Projektant branży drogowej:
mgr inż. Arkadiusz Obidziński
w specjalności drogowej
WAM/0014/POOD/08
Podpis:


Sprawdzający branży drogowej:
mgr inż. Krystian Obidziński
w specjalności drogowej
WAM/0096/POOD/08
Podpis:

Nr arch.: **142-ARKAS/OLS/2013**
Stadium: **PW**
Data: **04.2022**
Skala: **1:1000**
Nr rys.: **3.9**


ul. Kiejsuta P
km 30+521

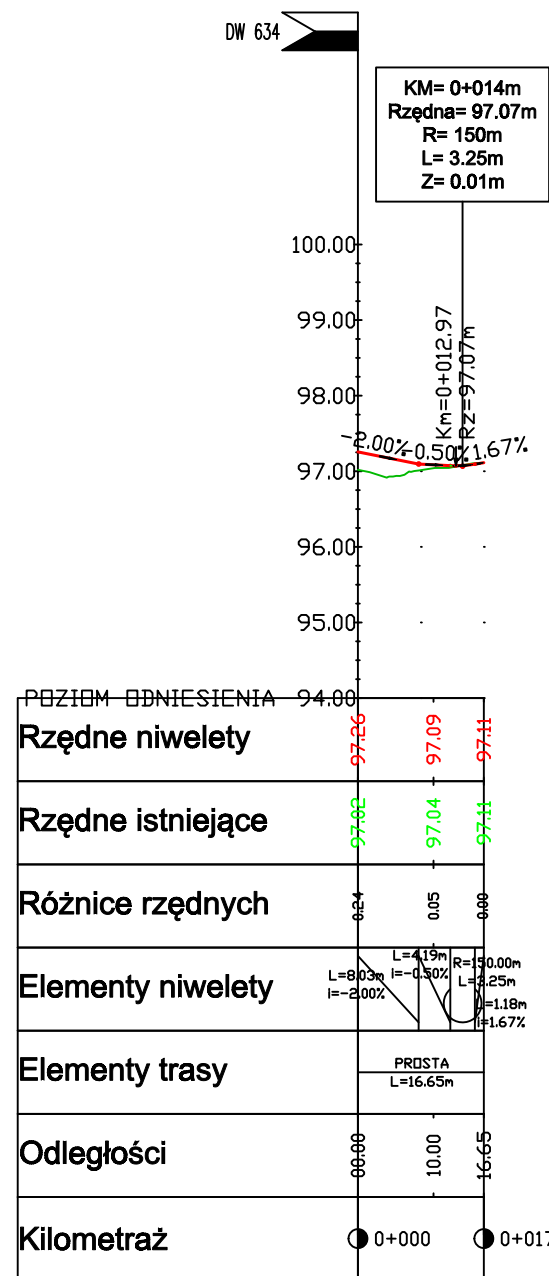


ul. Kiejsuta L
km 30+521

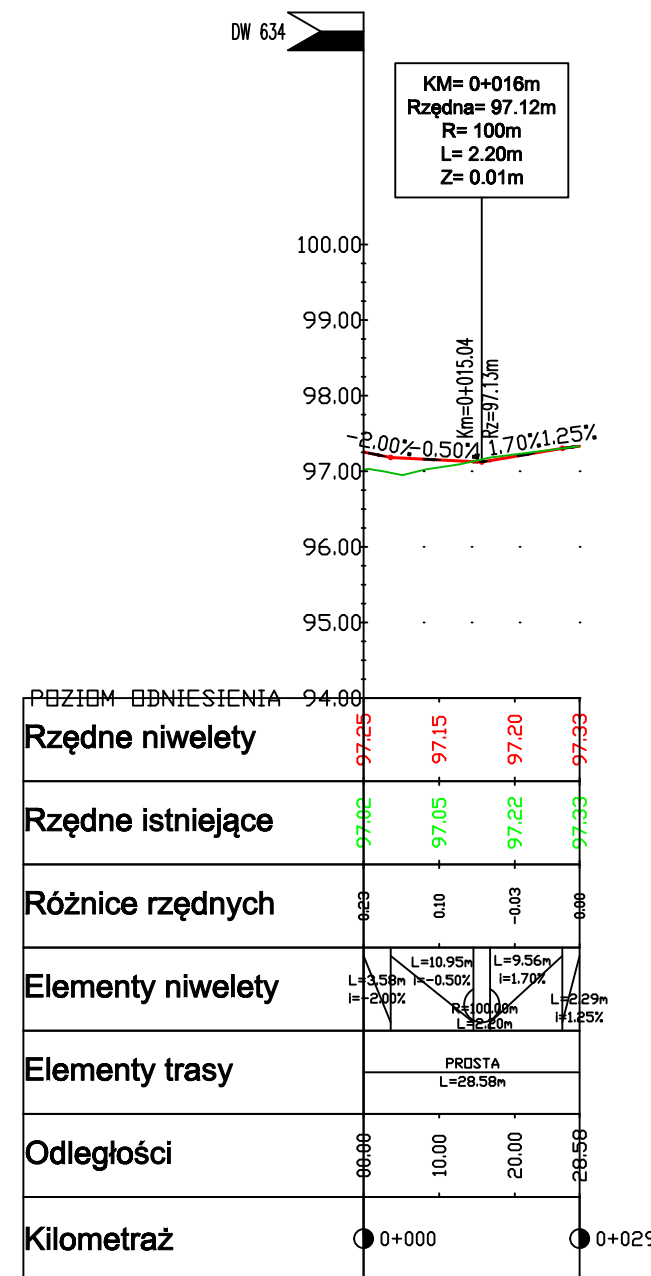


ul. Sikorskiego P
km 30+691

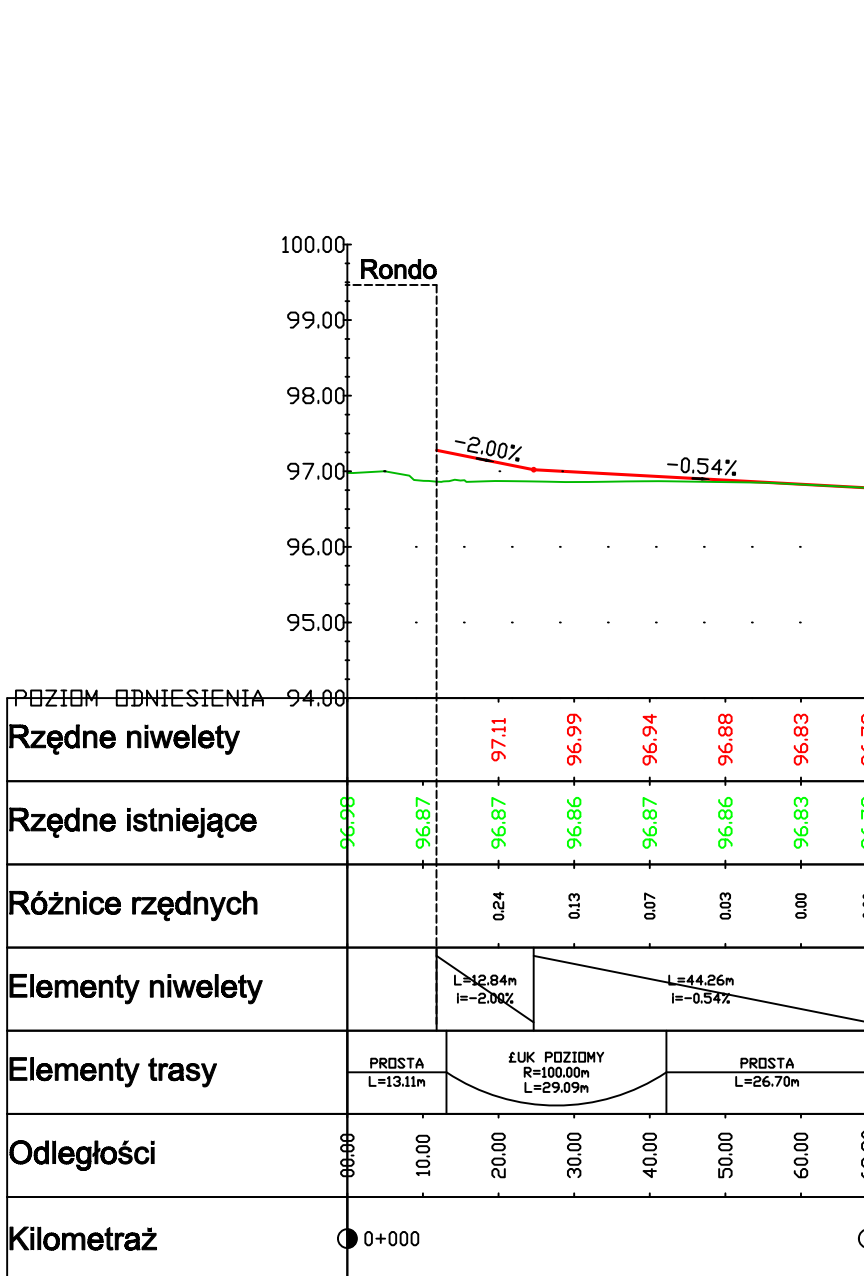


ul. Sikorskiego L
km 30+691

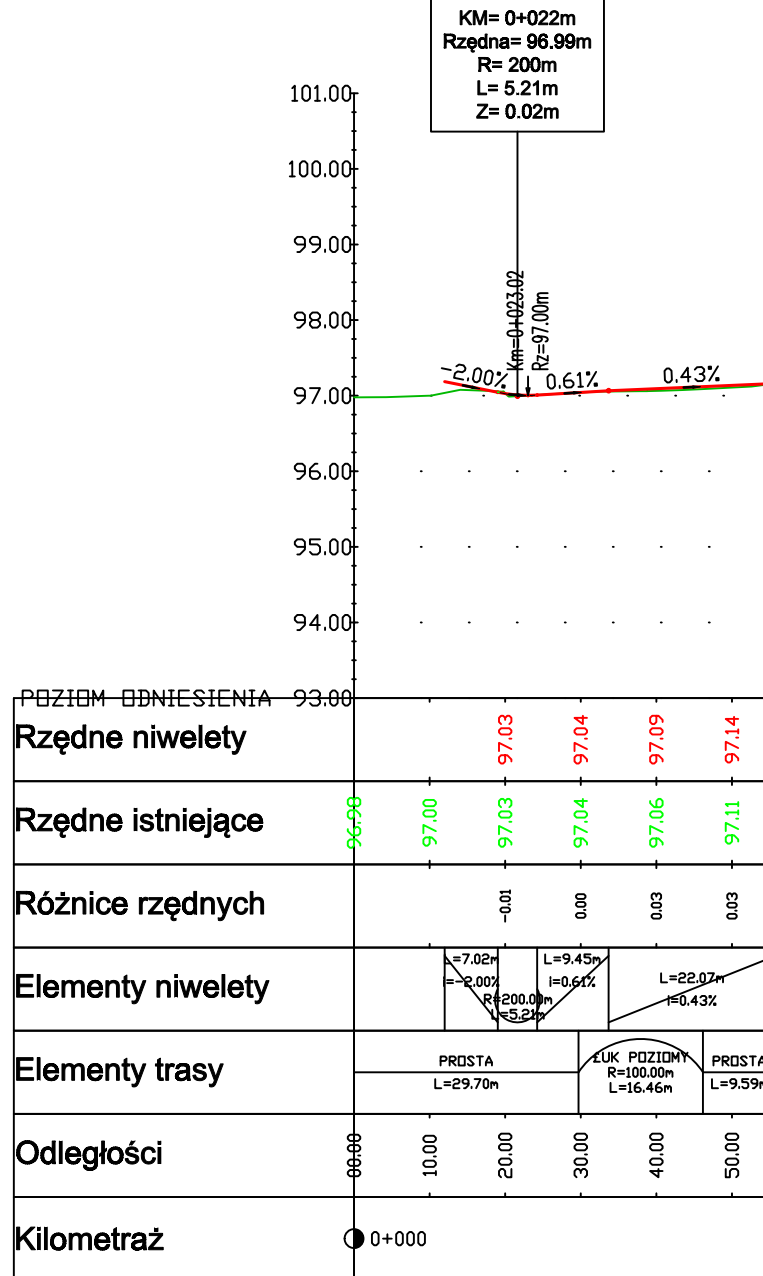


ul. Lipiny B
km 30+691

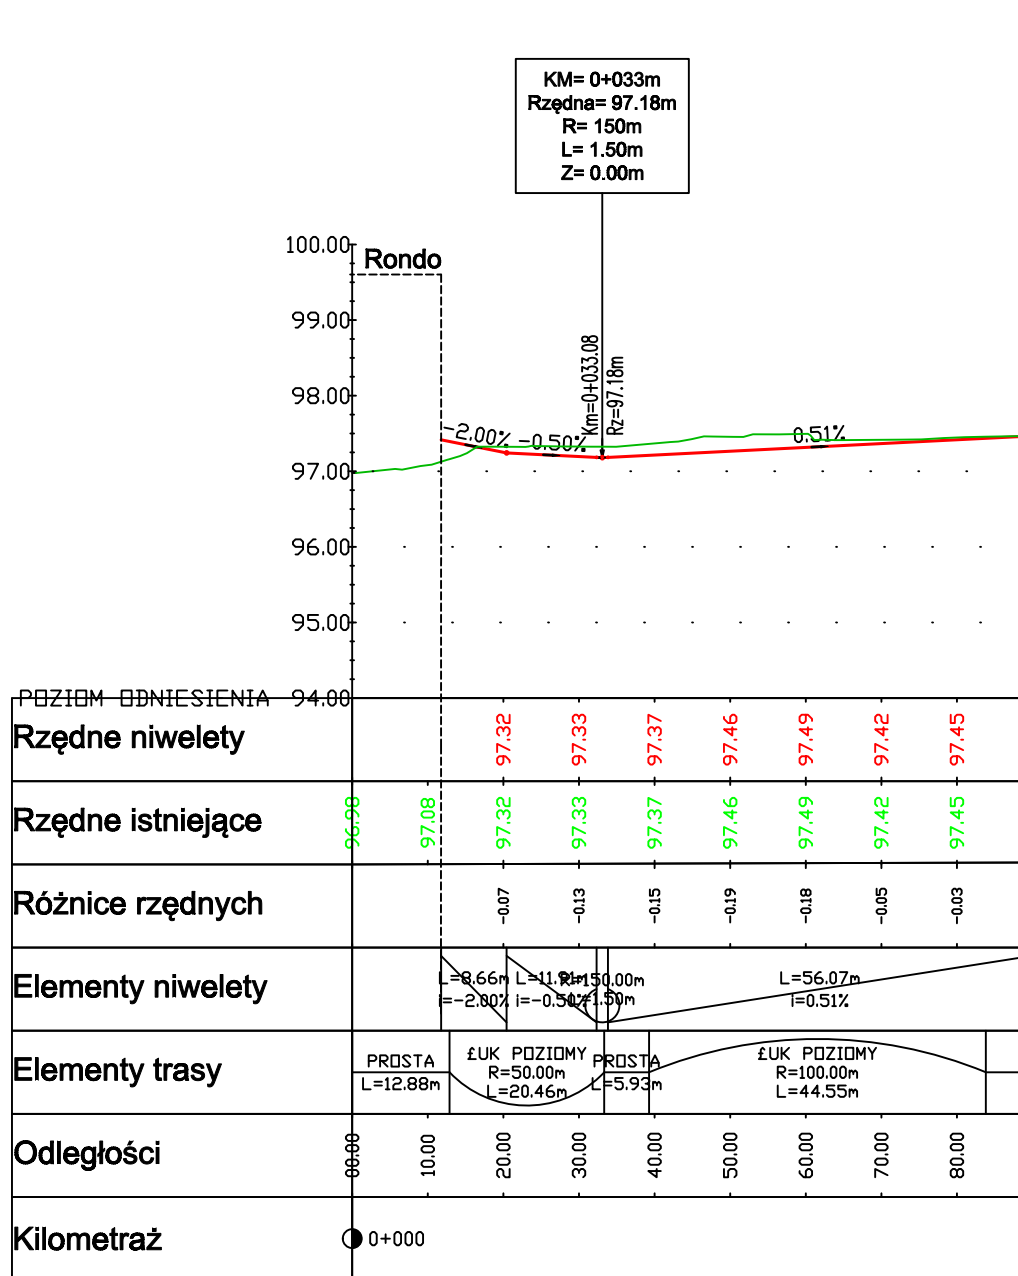


ul. Oleńki P
km 30+799

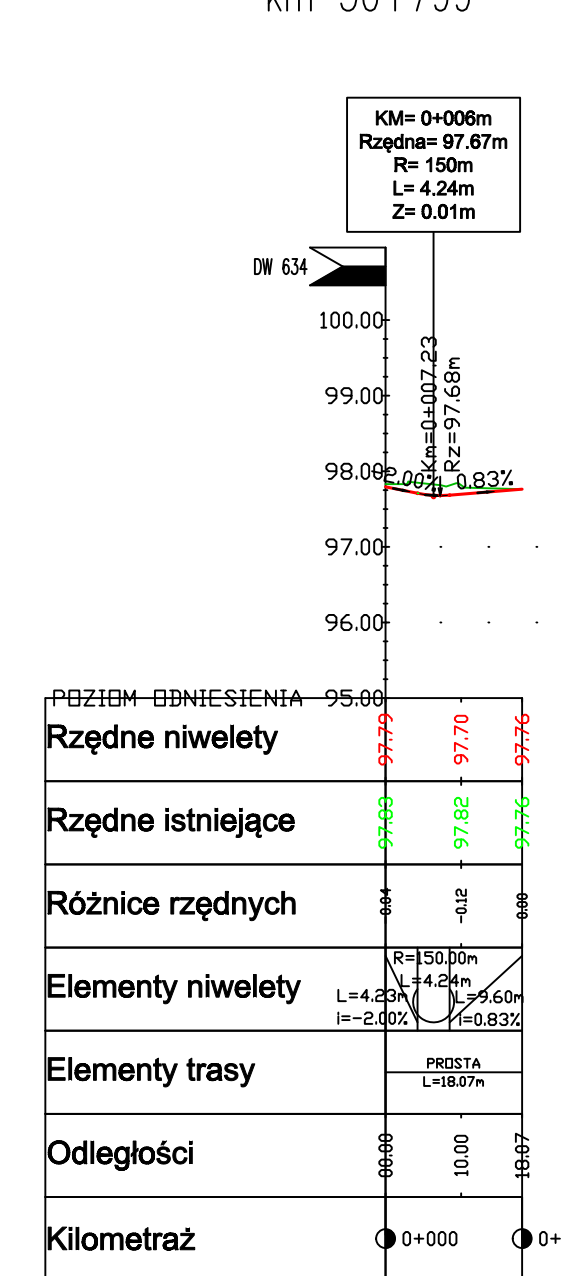


ul. Oleńki L
km 30+799

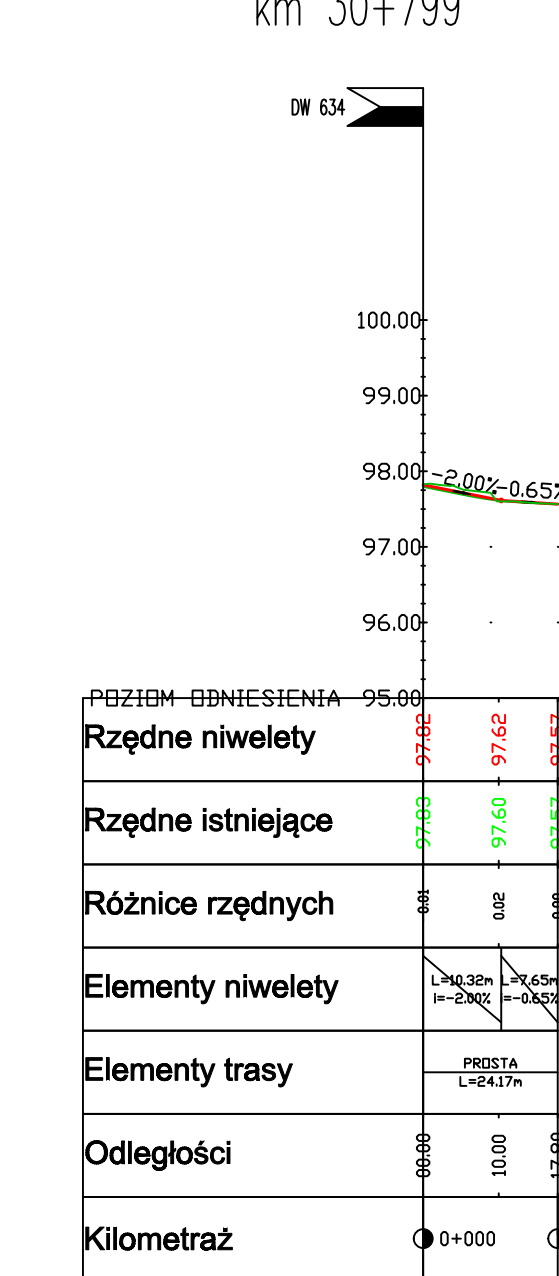

ul. Reja
km 31+371

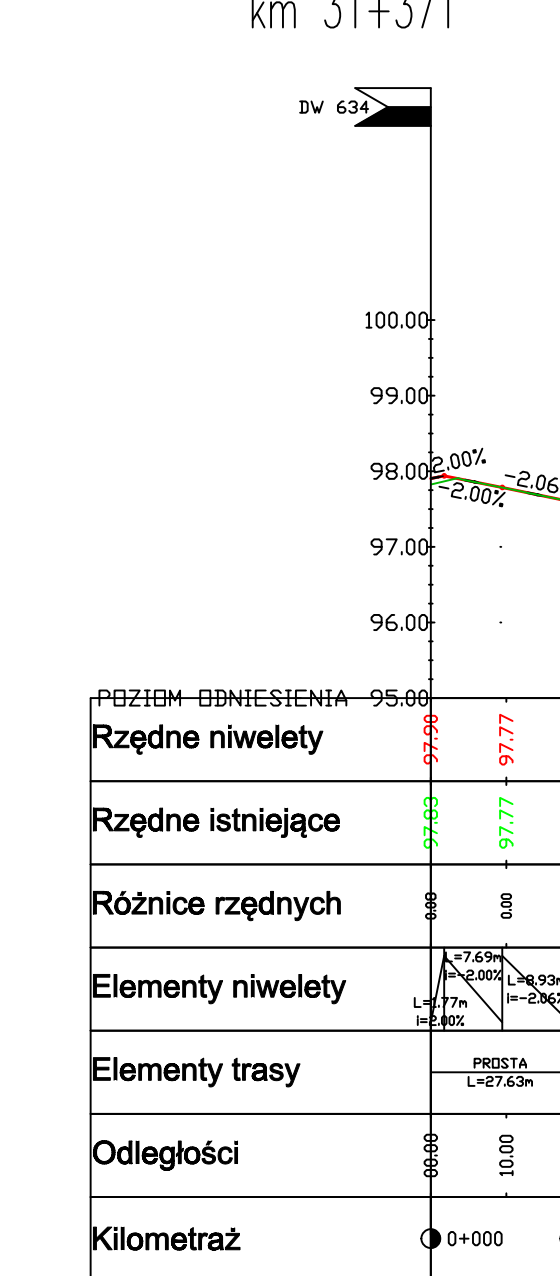

ul. Niepodległości
km 31+844

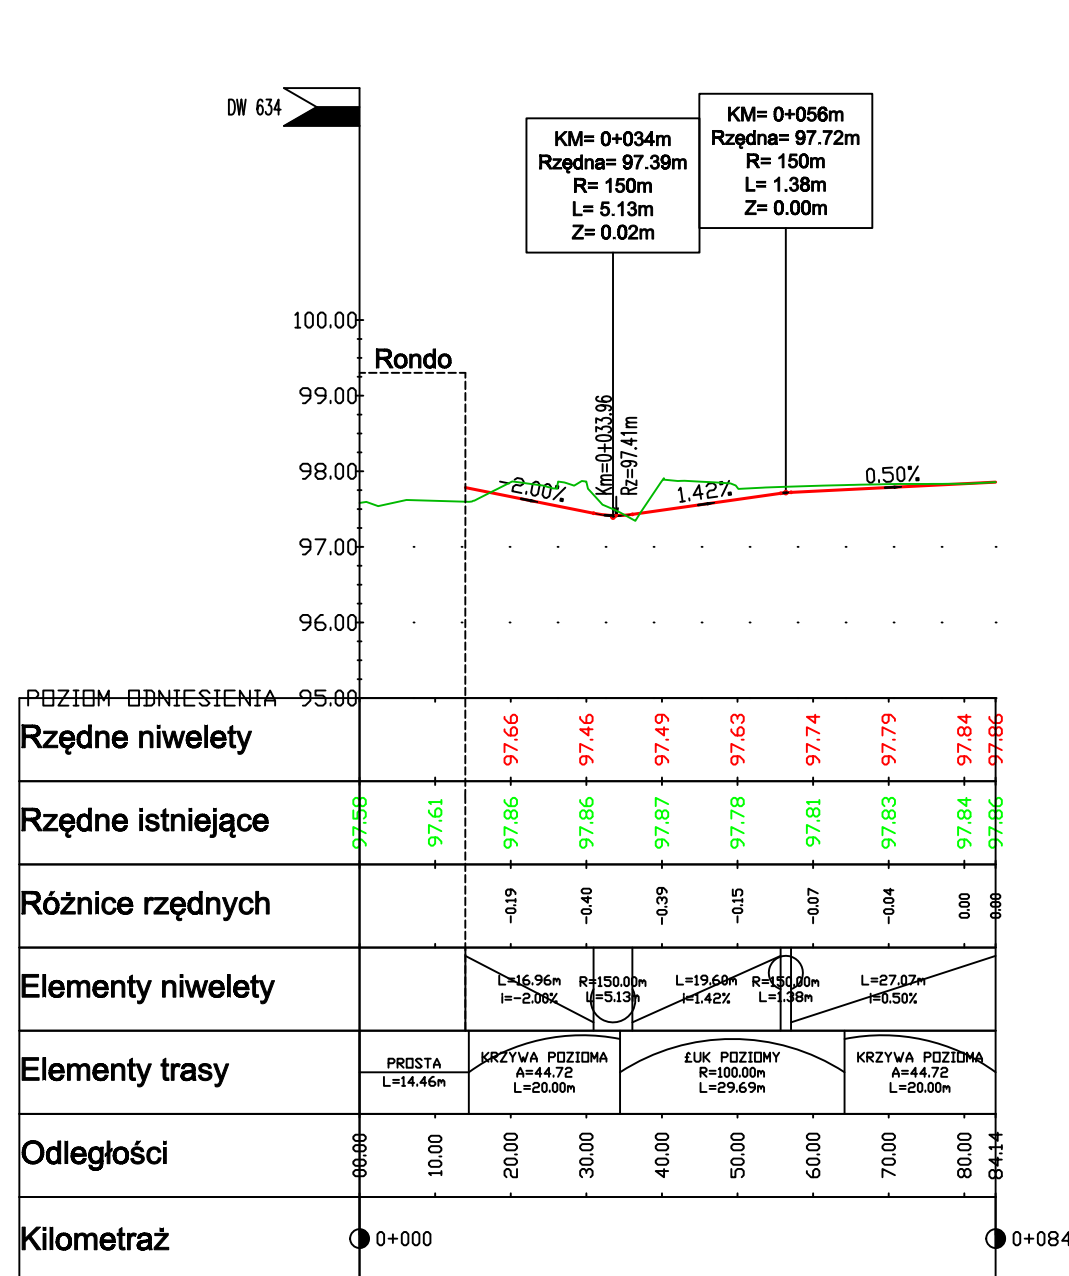

Investor:
Zarząd Województwa Mazowieckiego
ul. Jagiellońska 26, 03-719 Warszawa
w imieniu którego działa
Mazowiecki Zarząd Dróg Wojewódzkich
ul. Mazowiecka 14, 00-048 Warszawa

Jednostka projektowa:
ARKAS-PROJEKT ARKAS-PROJEKT

al. Piłsudskiego 70A, 10-450 Olsztyn, tel.: (+089) 532 45 00, fax: (+089) 532 45 10

Numer sprawy: 615-UMO/OLS/2015

Nazwa dokumentacji:
"Rozbudowa drogi wojewódzkiej nr 634
na wskazanych odcinkach na terenie gmin:
Zielonka, Kobyłka, Wołomin"
- odcinek od km 26+843 do km 31+970

Tytuł rysunku: Profil podłużny

Branża: Drogowa

Projektant branży drogowej: mgr inż. Arkadiusz Obidziński w specjalności drogowej WAM/0014/POOD/08 Podpis:

Sprawdzający branży drogowej: mgr inż. Krystian Obidziński w specjalności drogowej WAM/0006/POOD/09 Podpis:

Nr arch.: 142-ARKAS/OLS/2013 Stadium: PW Data: 04.2022 Skala: 1:100/1:1000 Nr rys.: 3.10