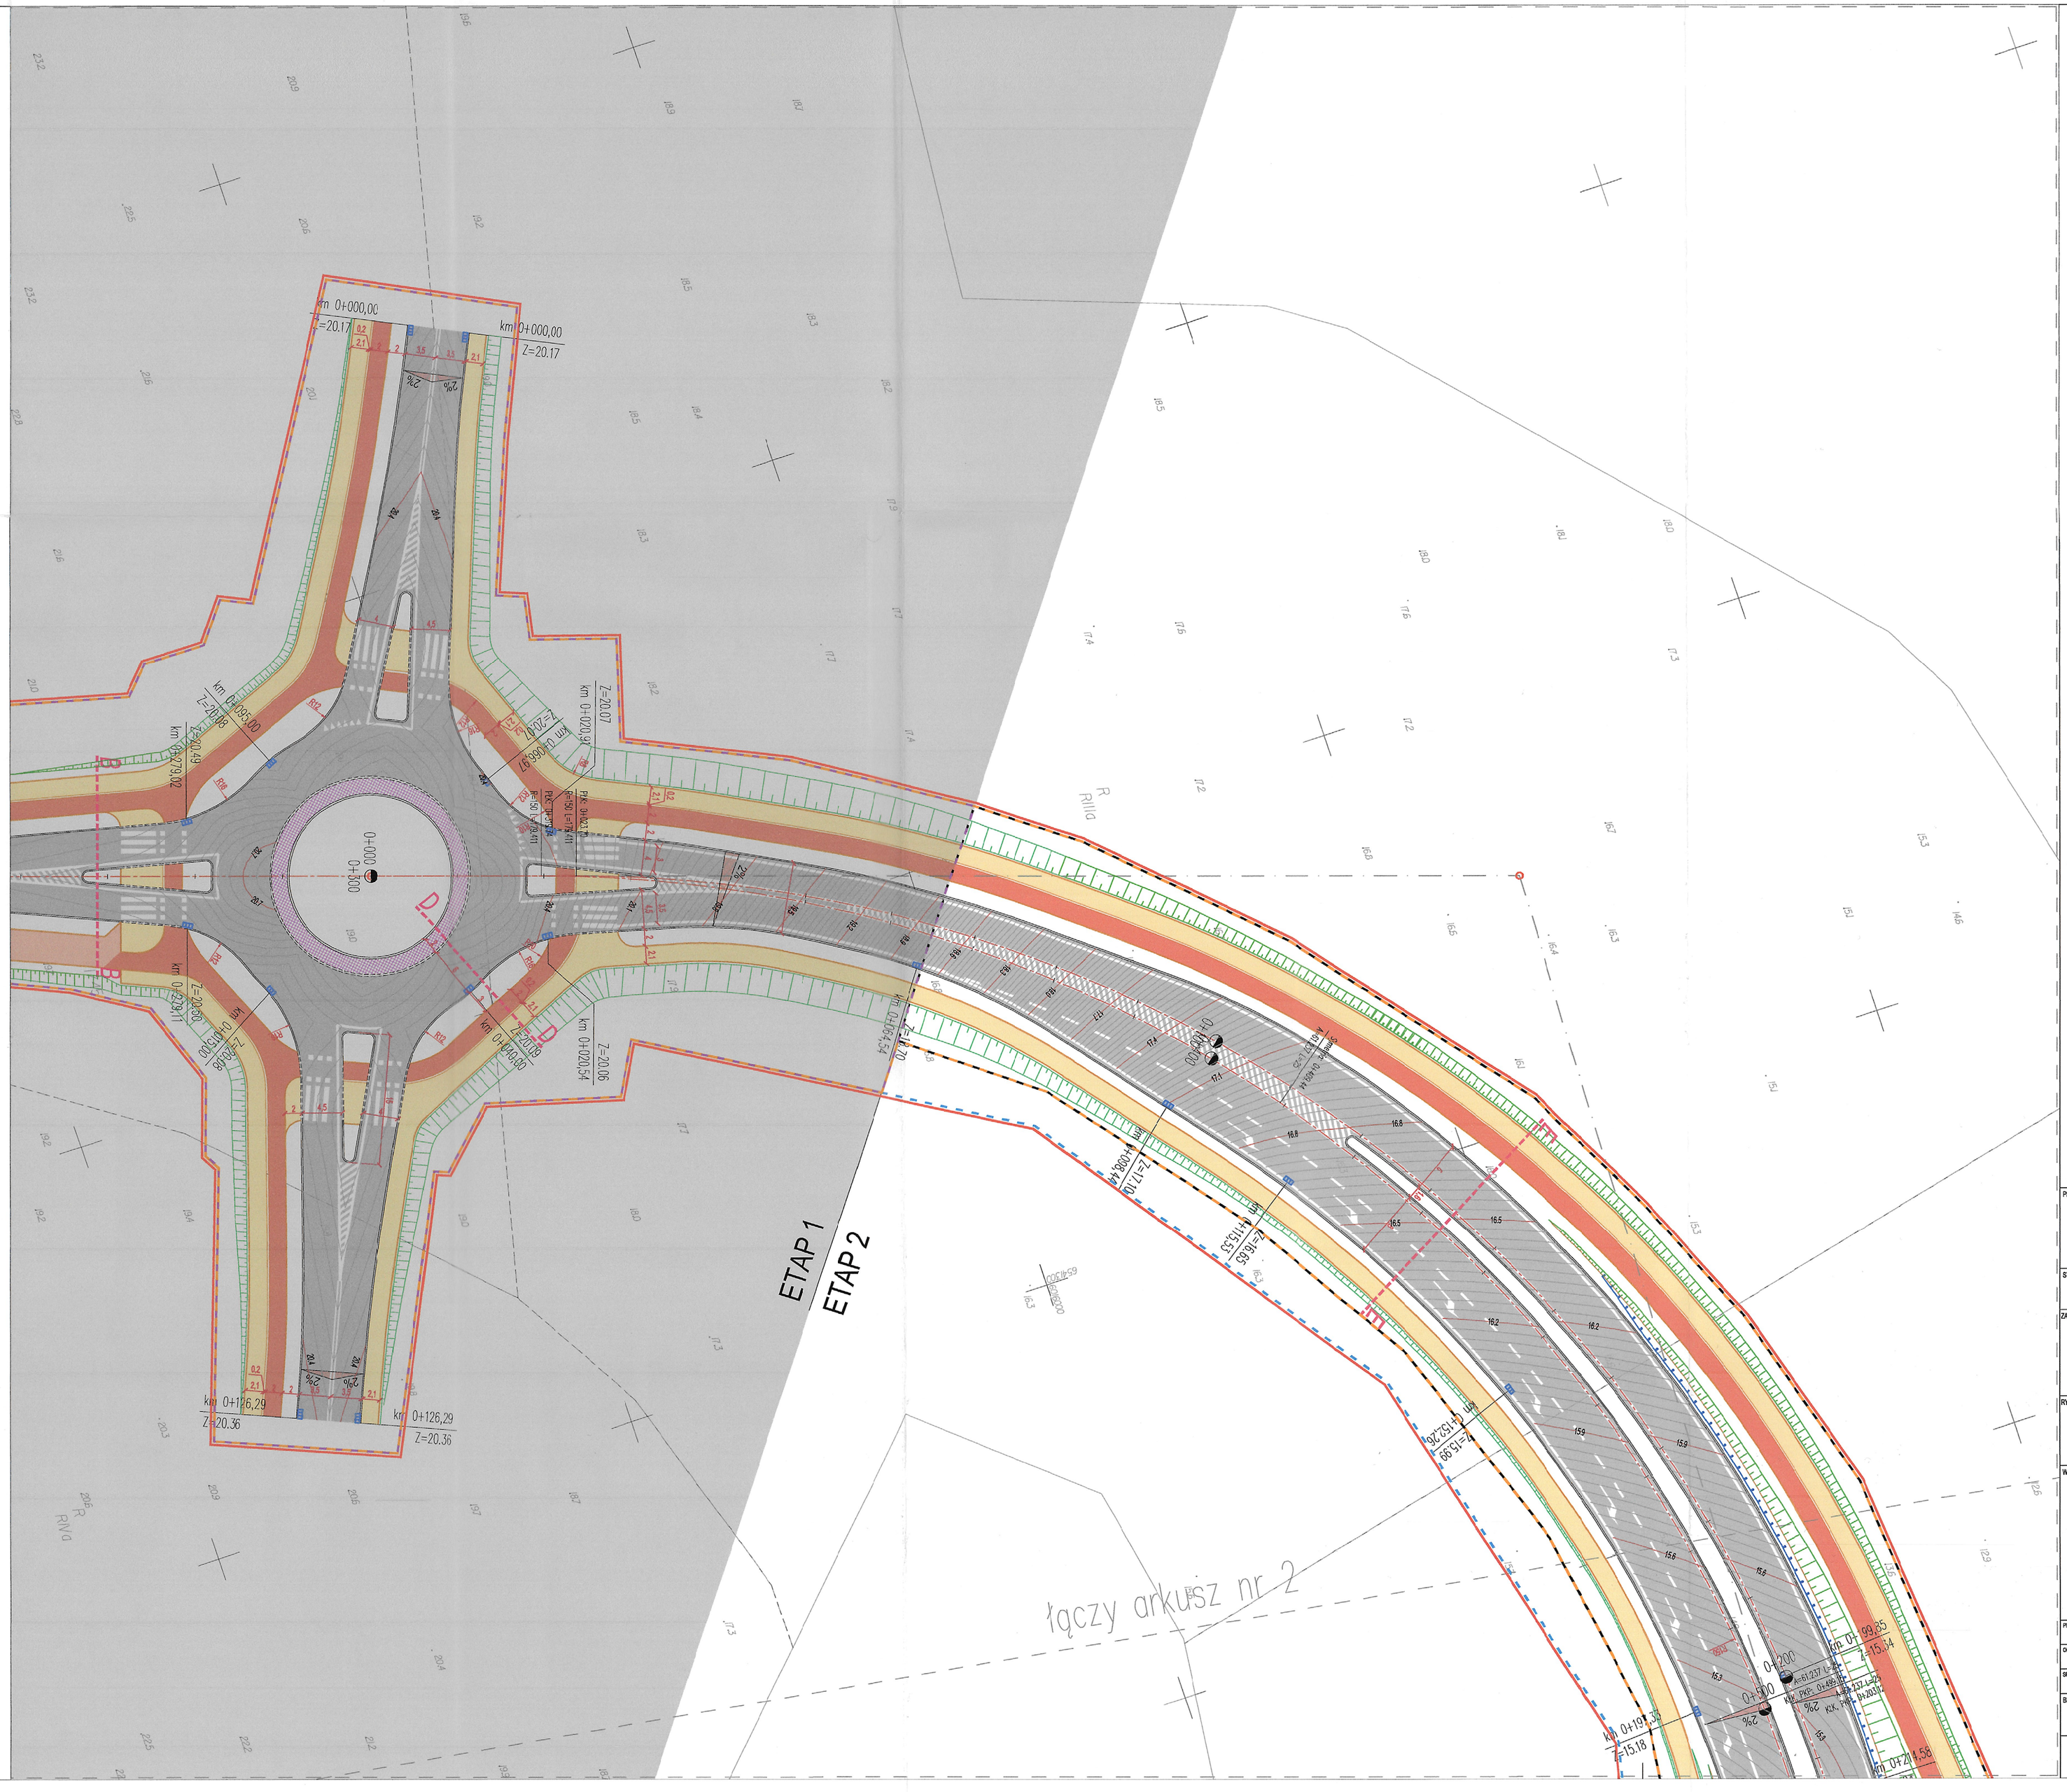

Oznaczenia

- teren niezbędny dla obiektów budowlanych (zakres opracowania)
- linie rozgraniczające pas drogowy pokrywające się z podzielen nieruchomości
- granice projektowanego pasa drogowego GDDKiA
- granice projektowanego pasa drogowego Gmina Miejska Pruszcz Gdański
- granice terenu objętego obowiązkiem budowy lub przebudowy (czasowe zajęcia)
- granice stanowiące teren wód płynących
- krawężnik kamienny wystający (10cm w świetle)
- opornik kamienny (0cm w świetle)
- ściek trójkątny
- ściek korytkowy
- obrzeże kamienne (krawędź chodnika/ścieżki rowerowej)
- nawierzchnia bitumiczna (jezdnie)
- nawierzchnia z płytek betonowych 30x30 żółte z posypką kamienia płukanego (chodniki)
- nawierzchnia bitumiczna koloru czerwonego (ścieżki rowerowe)
- nawierzchnia bitumiczna – kolor czarny (ciągi pieszo-rowerowe)
- nawierzchnia z kostki granitowej 16/20 (pierścień ronda, zjazd do obsługi)
- nawierzchnia bitumiczna – wzmocniona podbudowa
- nawierzchnia z betonowych płyt ażurowych (dojazd do obsługi separatorów)
- projektowana bariera ochronna H1/W3/A
- projektowane wpusty deszczowe
- projektowane obiekty inżynierskie (przepusty, wiadukty, mosty, mury oporowe)

PROJEKT:

BUDOWA ULICY STRZELECKIEGO W PRUSZCZU GDAŃSKIM

STADIUM:

PROJEKT WYKONAWCZY

ZAMAWIAJĄCY:

GMINA MIEJSKA PRUSZCZ GDAŃSKI
ul. Grunwaldzka 20
83-000 Pruszcz Gdański

RYSUNEK:

PLAN SYTUACYJNY

WYKONAWCA:

Pracownia Inżynierska Creator
Gdańsk, ul. Andrzeja Struga 6A/4
NIP: 583-326-14-54

BIURO DROGOWE
Gdynia, ul. Graniczna 25/11
NIP: 586-219-45-36

PROJEKTANT: mgr inż. Maciej Gajewski		NR UPRAWNIEŃ: POM/0151/PSD/17	PODPIS:
OPRACOWUJĄCY: —		NR UPRAWNIEŃ: —	PODPIS:
SPRAWDZAJĄCY: —		NR UPRAWNIEŃ: —	PODPIS:
BRANŻA: DROGOWA	FAZA: PROJEKT WYKONAWCZY	DATA: 12/2022	NR RYS.: 2.1
		SKALA: 1:500	

PROJEKT CHRONIONY PRAWEM AUTORSKIM, ZMIANY SĄ MOŻLIWE TYLKO ZA ZGODĄ AUTORA. KOPIOWANIE I NAŚLADOWNICTWO ZABRONIONE