


STACJA WODOCIĄGOWA – RZUT
– INSTALACJE TECHNOLOGICZNE
1:50

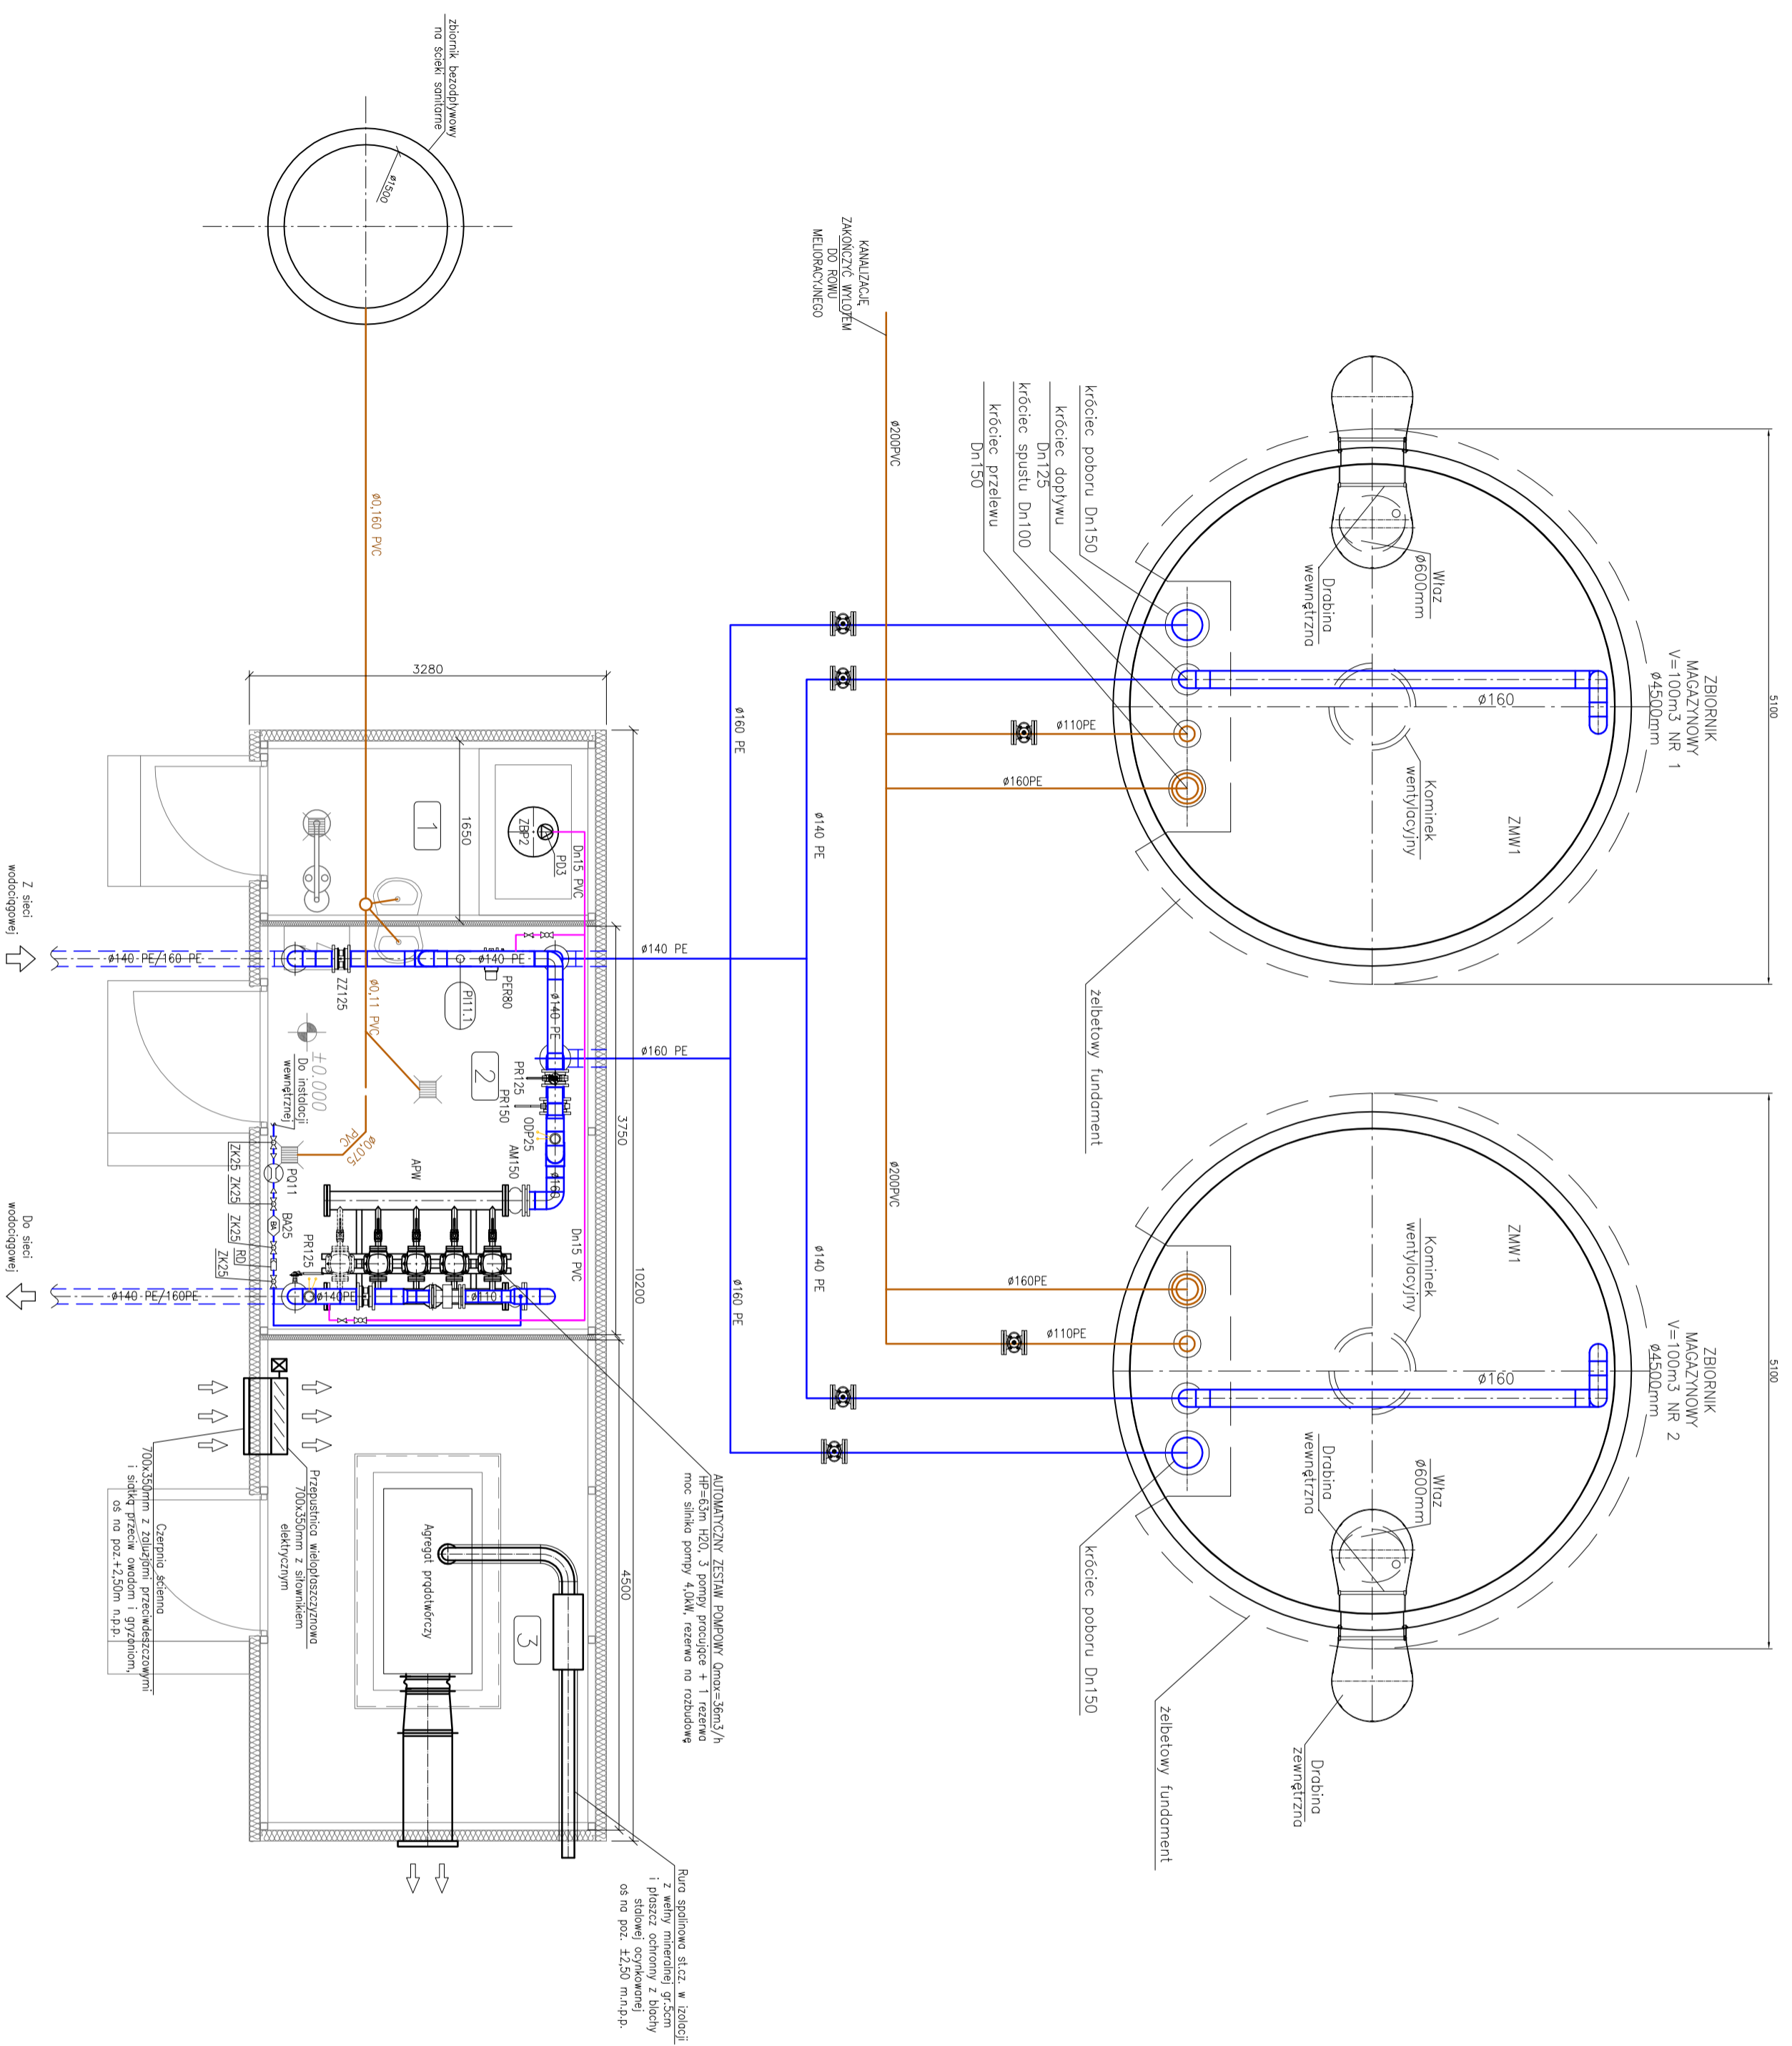

ZESTAWIENIE POMIĘSZCZENI	
NR POM.	NAZWA POMIĘSZCZENIA
1	CHLOROWNIA
2	POMIOWNIA
3	POMIĘSZCZENIE AGREGATU PRĄDOWO-MOTOWY

UWAGA: PRZEWIDYWANY OBSZAR DO WYGRÓDZENIA
POD STACJĘ WODOCIĄGOWĄ
~ 22x24m

LEGENDA:
— rurociągi wody uzdatnionej
— kanalizacja

UWAGI:
1. Oznaczenia zgodnie ze schematem technologicznym i zestawieniem urządzeń i armatury

		NBM Technologie Mroczko i Wspólnicy spółka jawna 42-202 Częstochowa, ul. Bór 143/157 e-mail: biuro@nbmtechnologie.pl	
ZADANIE:	POPRAWA ZAOPATRZENIA W WODĘ PŁYNĄ DLA POJUDNOWEJ CZĘŚCI GMINY PRZYSTAJĄ	STADIUM:	PROJEKT
OBIEKT:	STACJA WODOCIĄGOWA W MIEJSCOWOŚCI KAMINSKO	SYMBOL:	K
INWESTOR:	GMINA PRZYSTAJĄ 42-141 Przysiółki, ul. Częstochowska 5	SKALA:	1:50
NAZWA RYSU:	STACJA WODOCIĄGOWA W MIEJSCOWOŚCI KAMINSKO – RZUT – INSTALACJE TECHNOLOGICZNE	NR RYSUNKU:	T-8
OPROJEKTOWAŁ:	SKA/SIA/PKOS/10	TERMIN OBRÓBKI:	05.2021
SPRAWDZIŁ:	MR. PRZYBYŁA	DATA:	05.2021