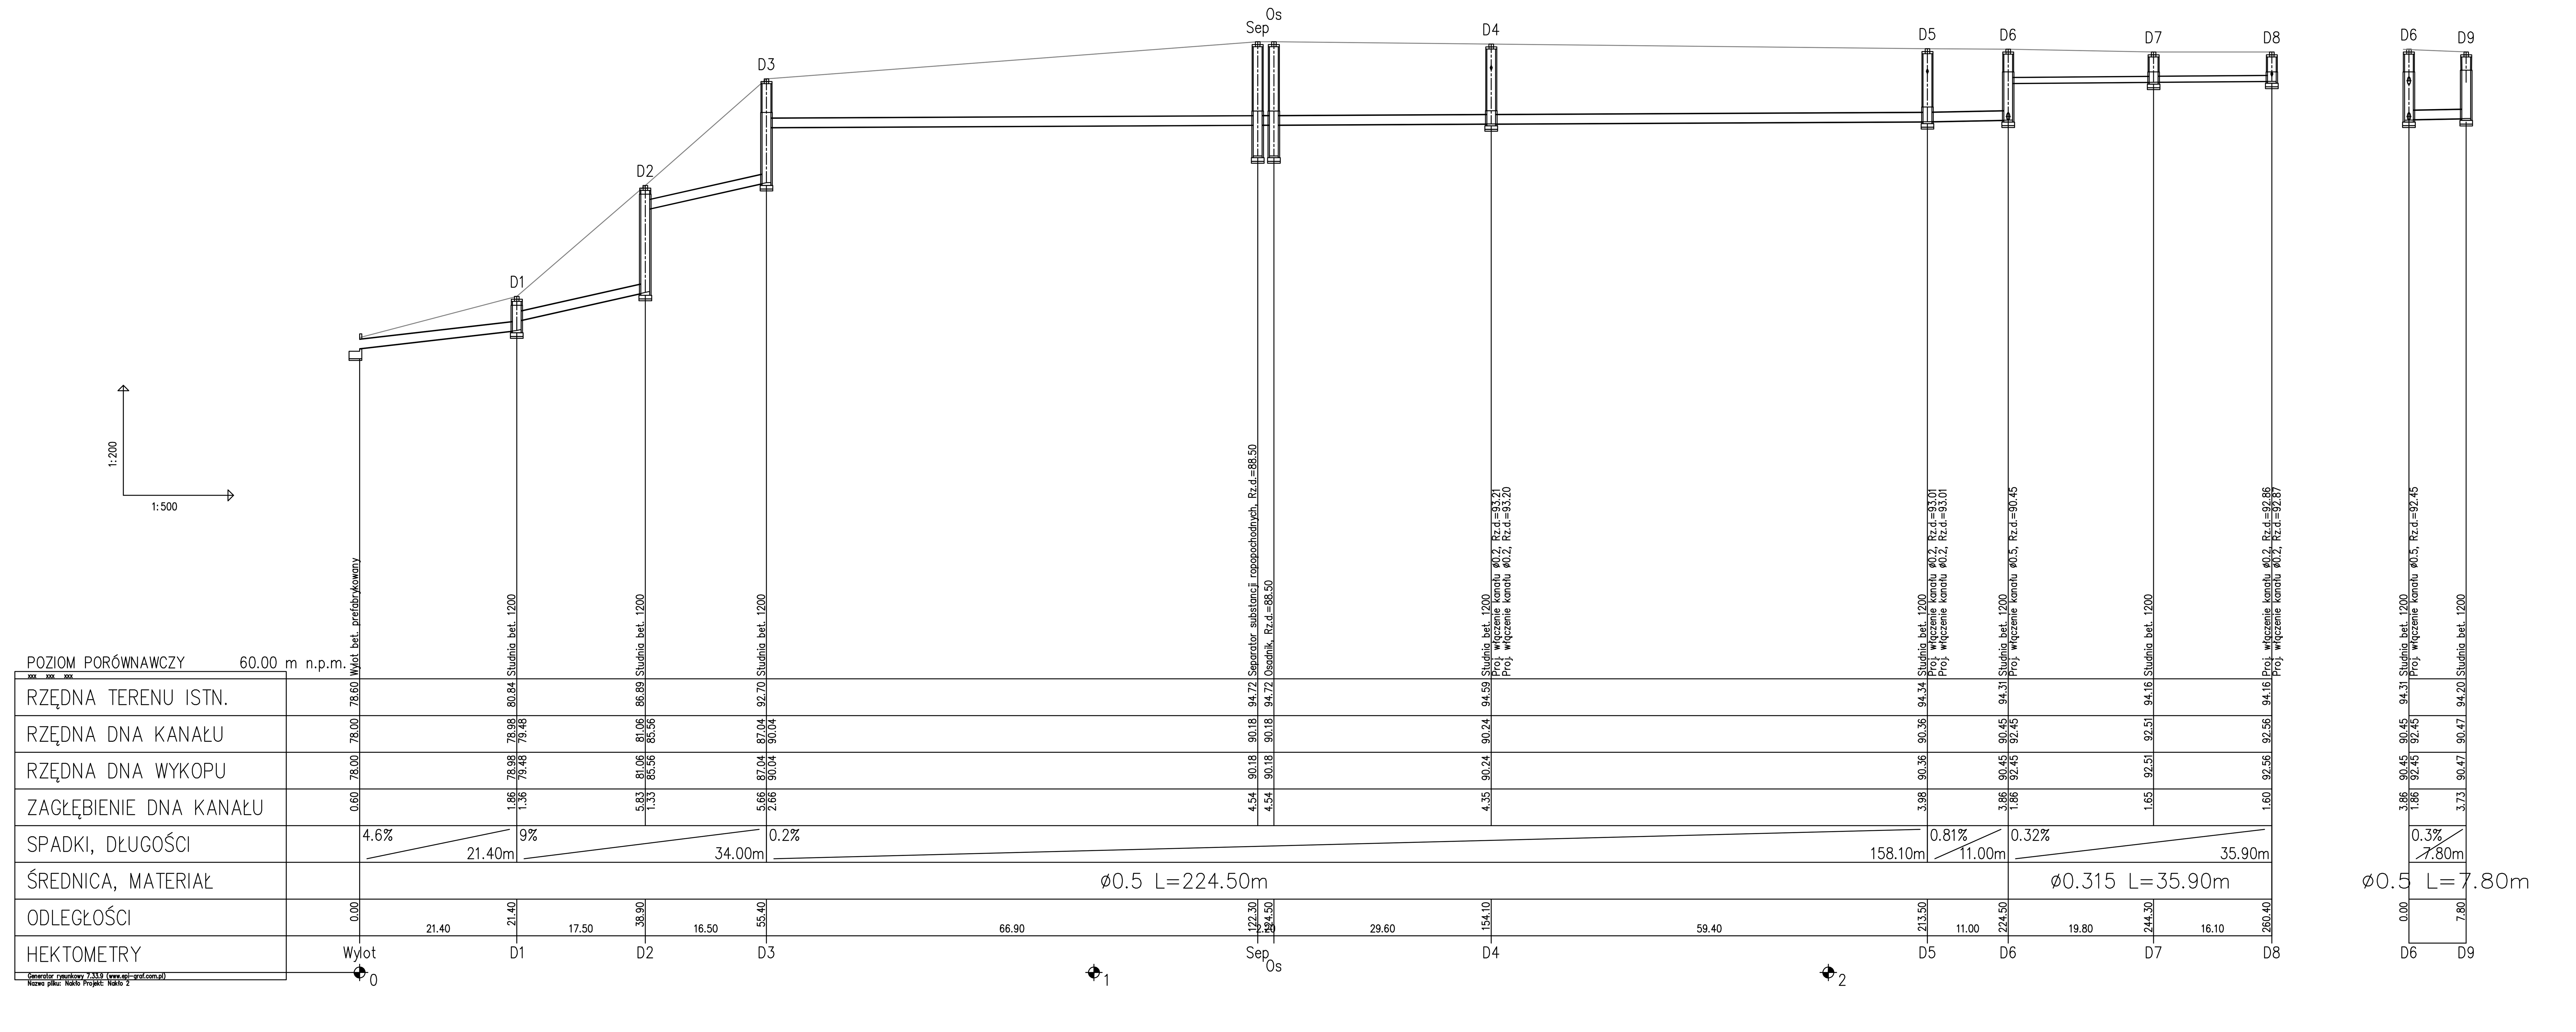

MJM Projektowanie, Nadzór, Wykonawstwo Michał Marciniak Klawkowo, ul. Pogodna 1, 89-620 Chojnice			INWESTOR *Gmina Nakła nad Notecią ul.Ks. Piotra Skargi 7 89-100 Nakło nad Notecią*		
OBIEKT: ***Budowa drogi do zespołu zabudowy mieszkaniowej na dz. ewid. nr 199/12; 199/39; 199/32; 199/35; 199/29; 199/31; 199/34; 202/122; 202/123; 199/71***					
TYTUŁ: *Profil kanalizacji deszczowej*					NR 2.2
STANOWISKO	IMIĘ I NAZWISKO	SPECJALNOŚĆ	NR UPRAW.	DATA	PODPIS
Projektant	*Mariusz Starczewski*	*Sanitarna*	*POM/0053/PWOS/10*		
Opracował	*Krzysztof Łasicki*	*Sanitarna*	*POM/0022/OWOS/04*		
Sprawdził	*Zbigniew Łojewski*	*Sanitarna*	*POM/0045/PWOS/12*		
STADIUM *Projekt Koncepcyjny*		DATA.	NR UMOWY		SKALA: 1:500