

MAPA ZASADNICZA

obr. ł. osie 0001: dz. 498/13, 498/14, 507/2, 507/9, 507/12, 507/13, 8

Sekcje mapy: 7.114.21.20.1i; 7.114.21.15.3

SKALA 1:10010



06/1, 997, 998/1, 998/2


Województwo: małopolskie

Powiat: gorlicki

Jednostka ewidencyjna: 120508_2, Roppo

Obręb: 0001, Łosie

PROJEKTOWANA ROZBIÓRKA ISTNIEJĄCEJ OCZYSZCZALNI ŚCIEKÓW

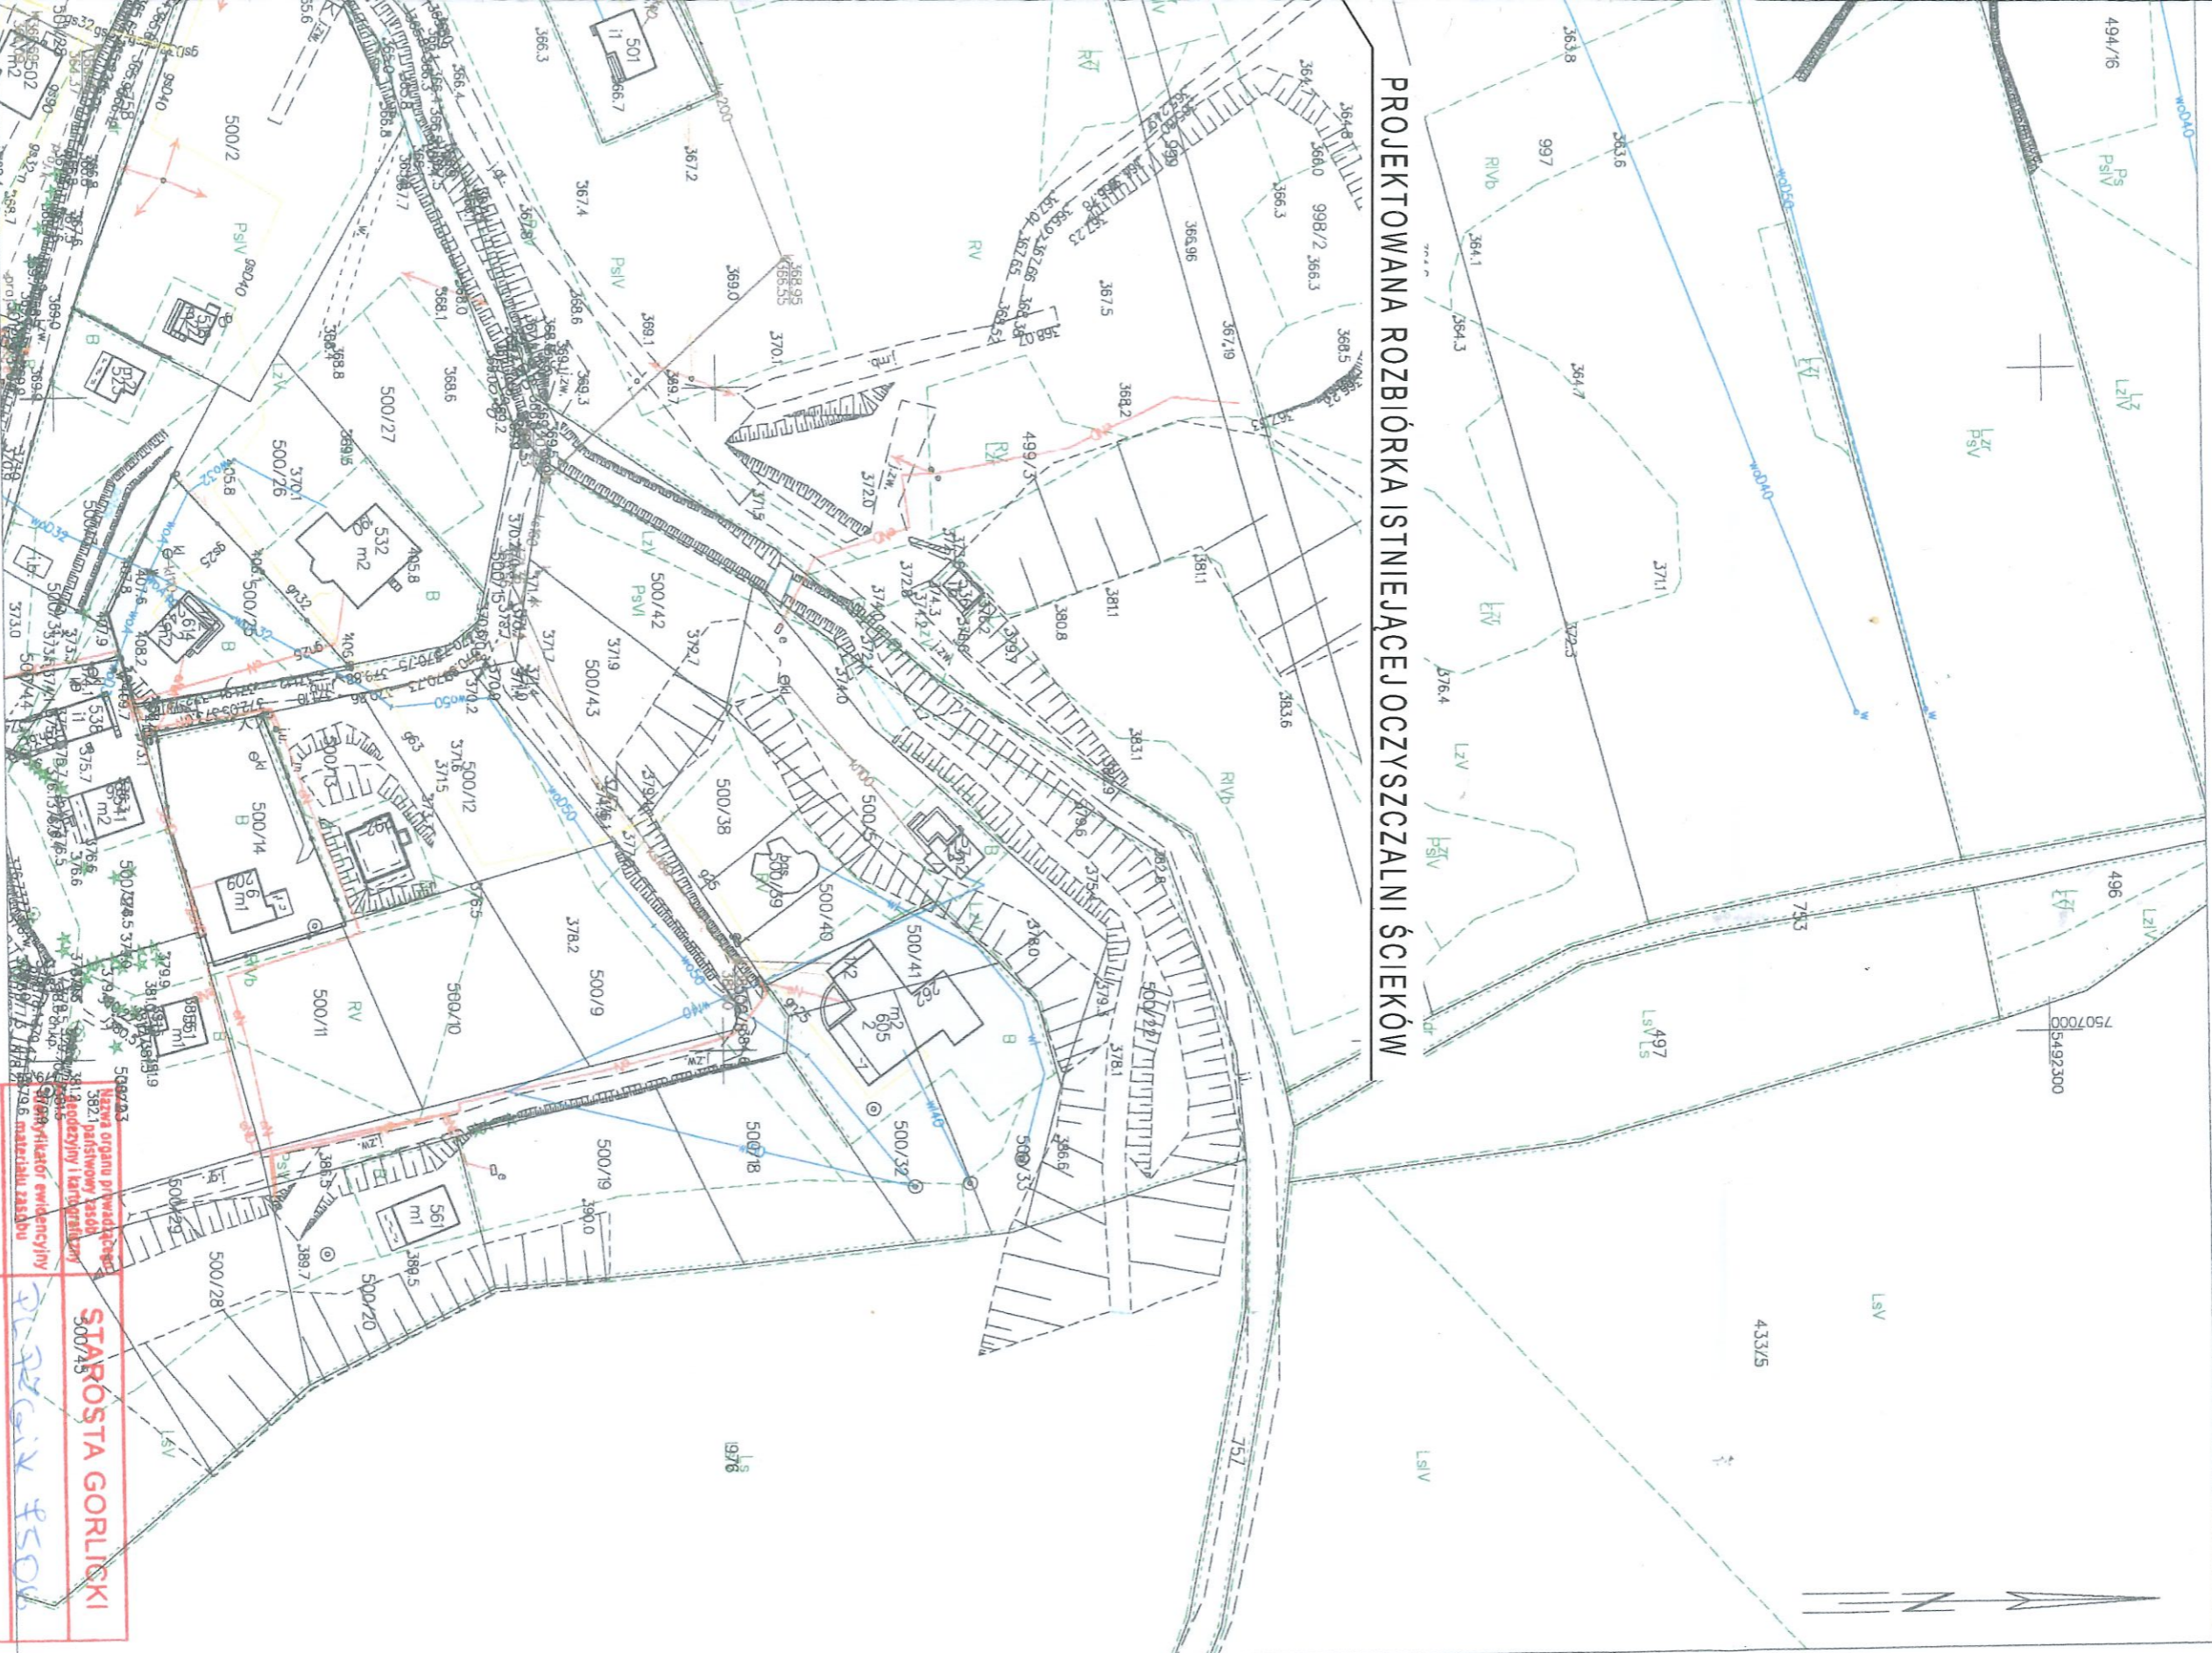

Nie podlega opłacie skarbowej na podstawie art.3 ustawy z dnia 16 listopada 2006 r.o opłacie skarbowej (Dz.U. z 2014 r., poz. 1628 ze zm.) Z uwagi na treść art.40b ust.1 ustawy z dnia 17 maja 1989 r. Prawo geodezyjne i kartograficzne (tj. Dz.U. z 2015 r.roz. 571 s. 647p zmianaami)

Nazwa materiału zasobu	<i>zup starogsty</i>
Data wykonania kopii materiału zasobu	25. 08. 2022
Imię, nazwisko i podpis osoby reprezentującej organ	<i>[Signature]</i> ZUP STAROGSTY
Nazwa organu prowadzącego 302, państwowy zasób geodezyjny i kartograficzny Słonecznikator ewidencyjny 500/45	STAROSTA GORLIICKI



Inż. inż. Agnieszka Kordecka
Samodzielny Referent w Wydziale Geodezji i Kartografii i Katastru