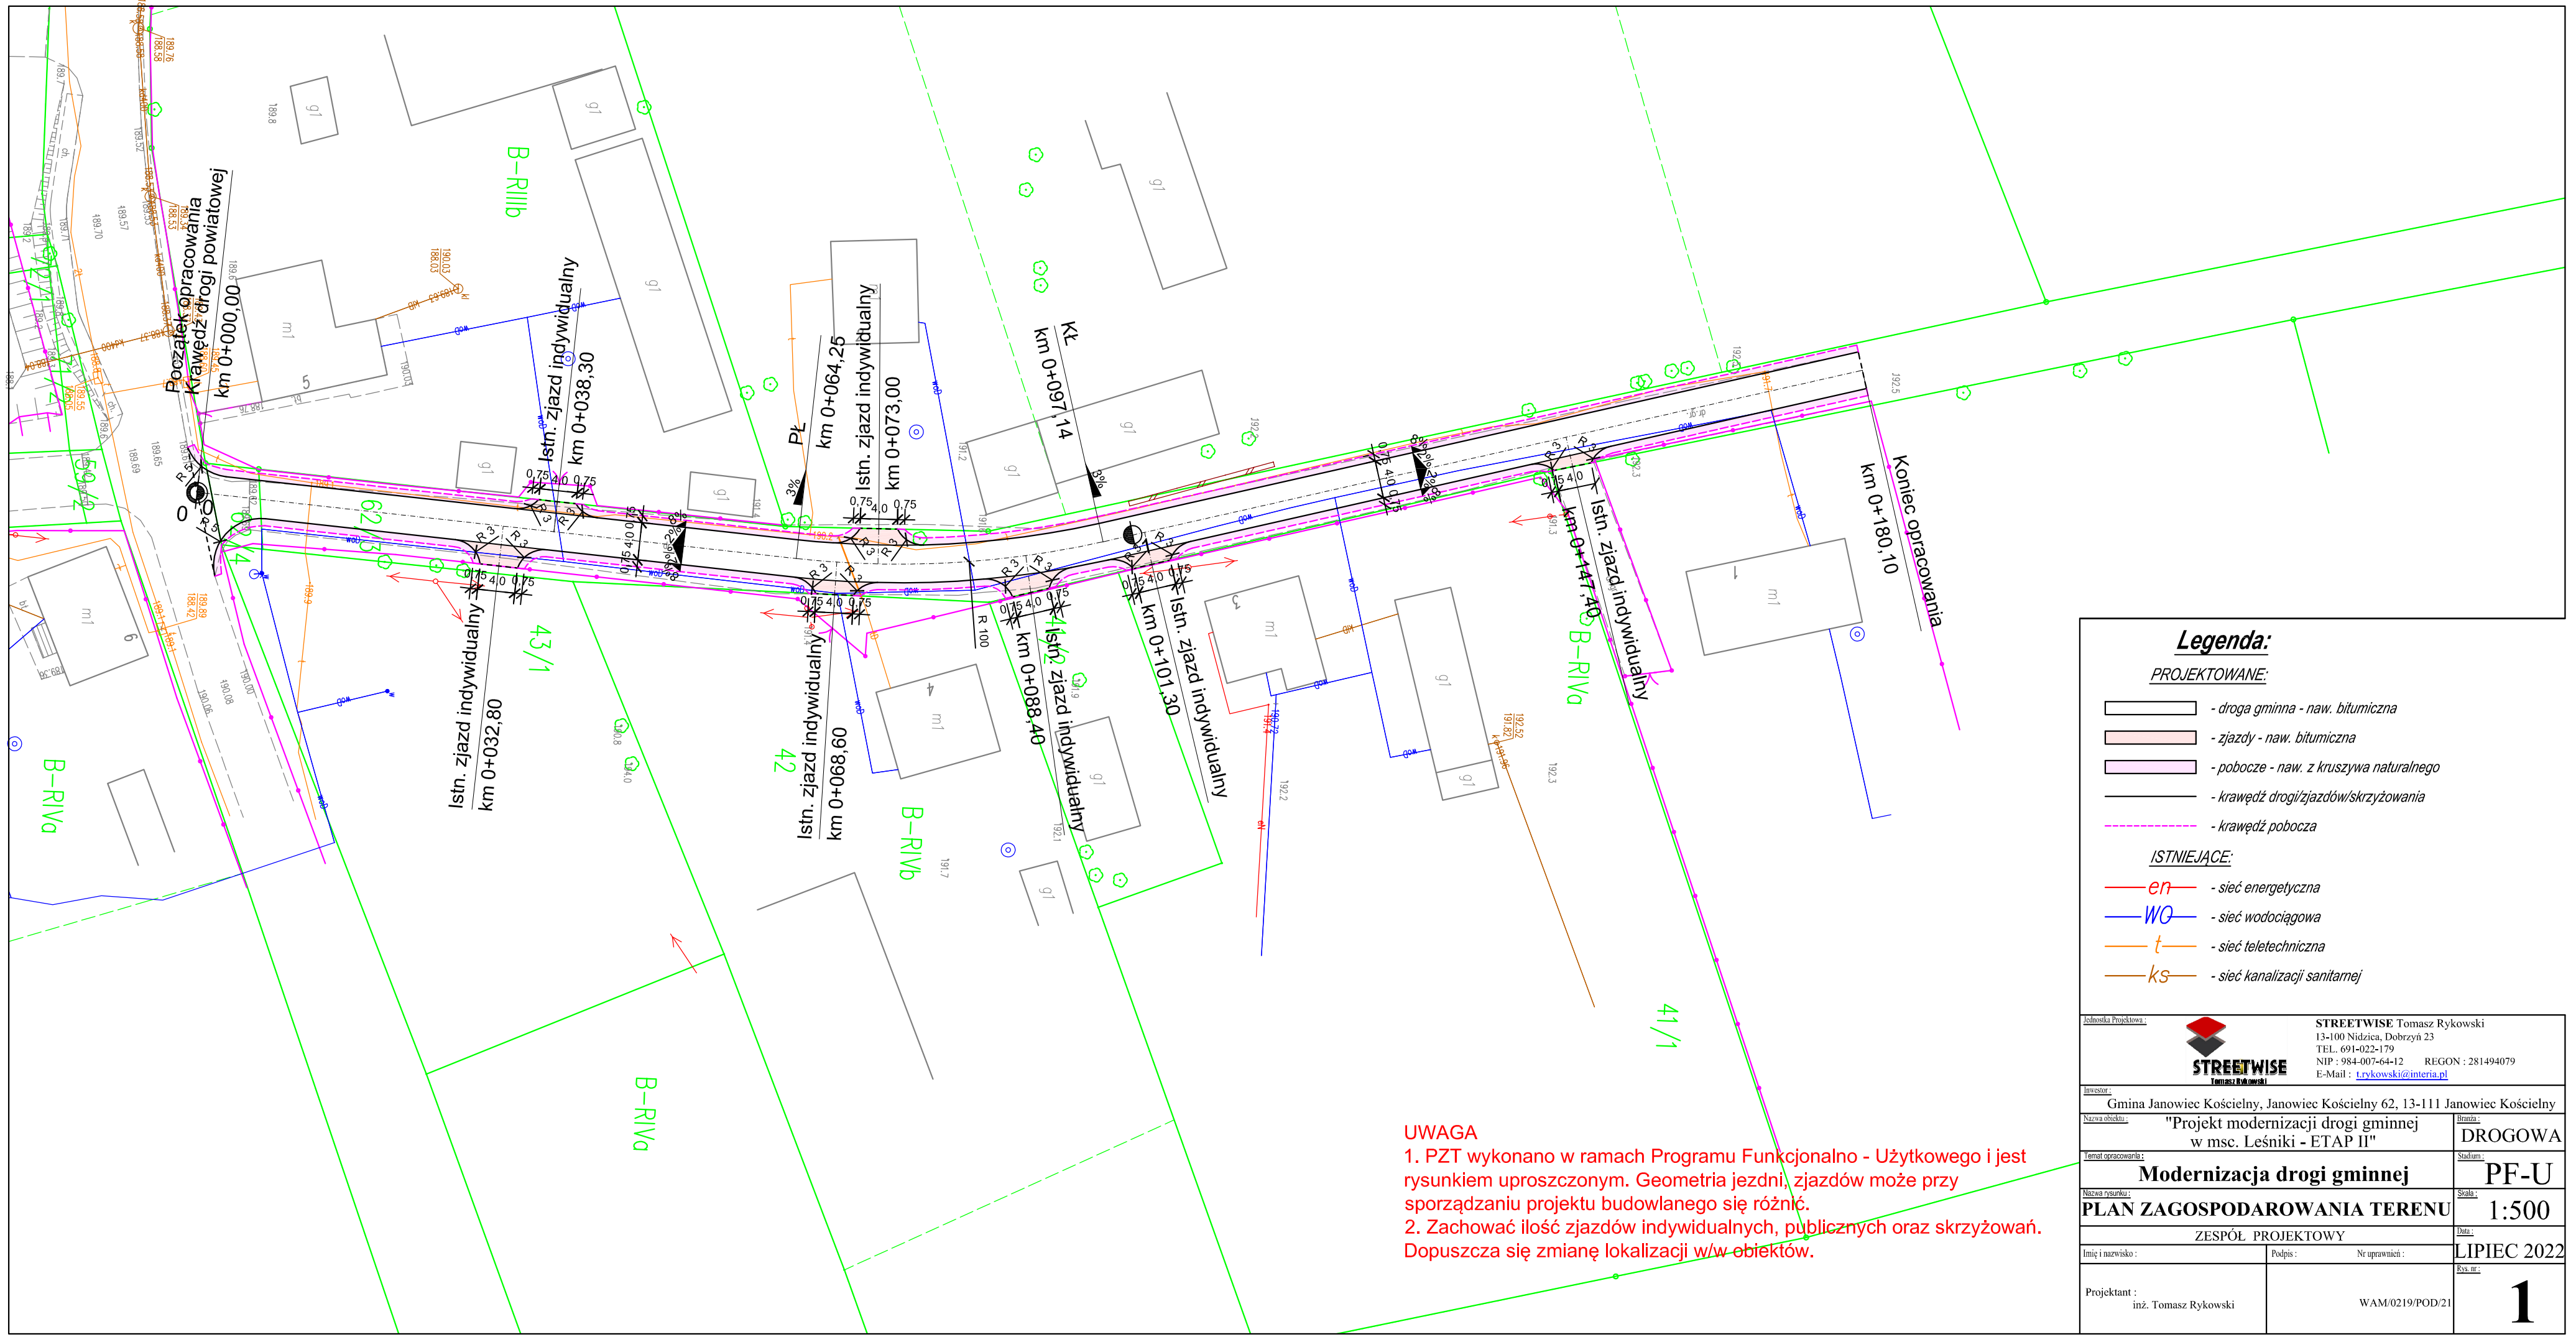

Legenda:

PROJEKTOWANE:

- droga gminna - naw. bitumiczna
- zjazdy - naw. bitumiczna
- pobocze - naw. z kruszywa naturalnego
- krawędź drogi/zjazdów/skrzyżowania
- krawędź pobocza

ISTNIEJĄCE:

- en - sieć energetyczna
- WO - sieć wodociągowa
- t - sieć teletechniczna
- ks - sieć kanalizacji sanitarnej

UWAGA
1. PZT wykonano w ramach Programu Funkcjonalno - Użytkowego i jest rysunkiem uproszczonym. Geometria jezdni, zjazdów może przy sporządzaniu projektu budowlanego się różnić.
2. Zachować ilość zjazdów indywidualnych, publicznych oraz skrzyżowań. Dopuszcza się zmianę lokalizacji w/w obiektów.

Jednostka Projektowa :
STREETWISE Tomasz Rykowski
13-100 Nidzica, Dobrzyń 23
TEL. 691-022-179
NIP : 984-007-64-12 REGON : 281494079
E-Mail : t.rykowski@interia.pl

Inwestor :
Gmina Janowiec Kościelny, Janowiec Kościelny 62, 13-111 Janowiec Kościelny

Nazwa obiektu : "Projekt modernizacji drogi gminnej w msc. Leśniki - ETAP II"

Branża : DROGOWA

Temat opracowania : **Modernizacja drogi gminnej**

Stadium : PF-U

Nazwa rysunku : **PLAN ZAGOSPODAROWANIA TERENU**

Skala : 1:500

ZESPÓŁ PROJEKTOWY

Imię i nazwisko : Podpis : Nr uprawnień :

Projektant : inż. Tomasz Rykowski — WAM/0219/POD/21

Data : LIPIEC 2022

Rys. nr : 1