NW — III — III — SE

m n.p.m.

o23
135.88
05-12-2022

o18
136.00
05-12-2022

o20
133.97
05-12-2022

o22
136.32
02-12-2022

m n.p.m.

q_c [MPa]

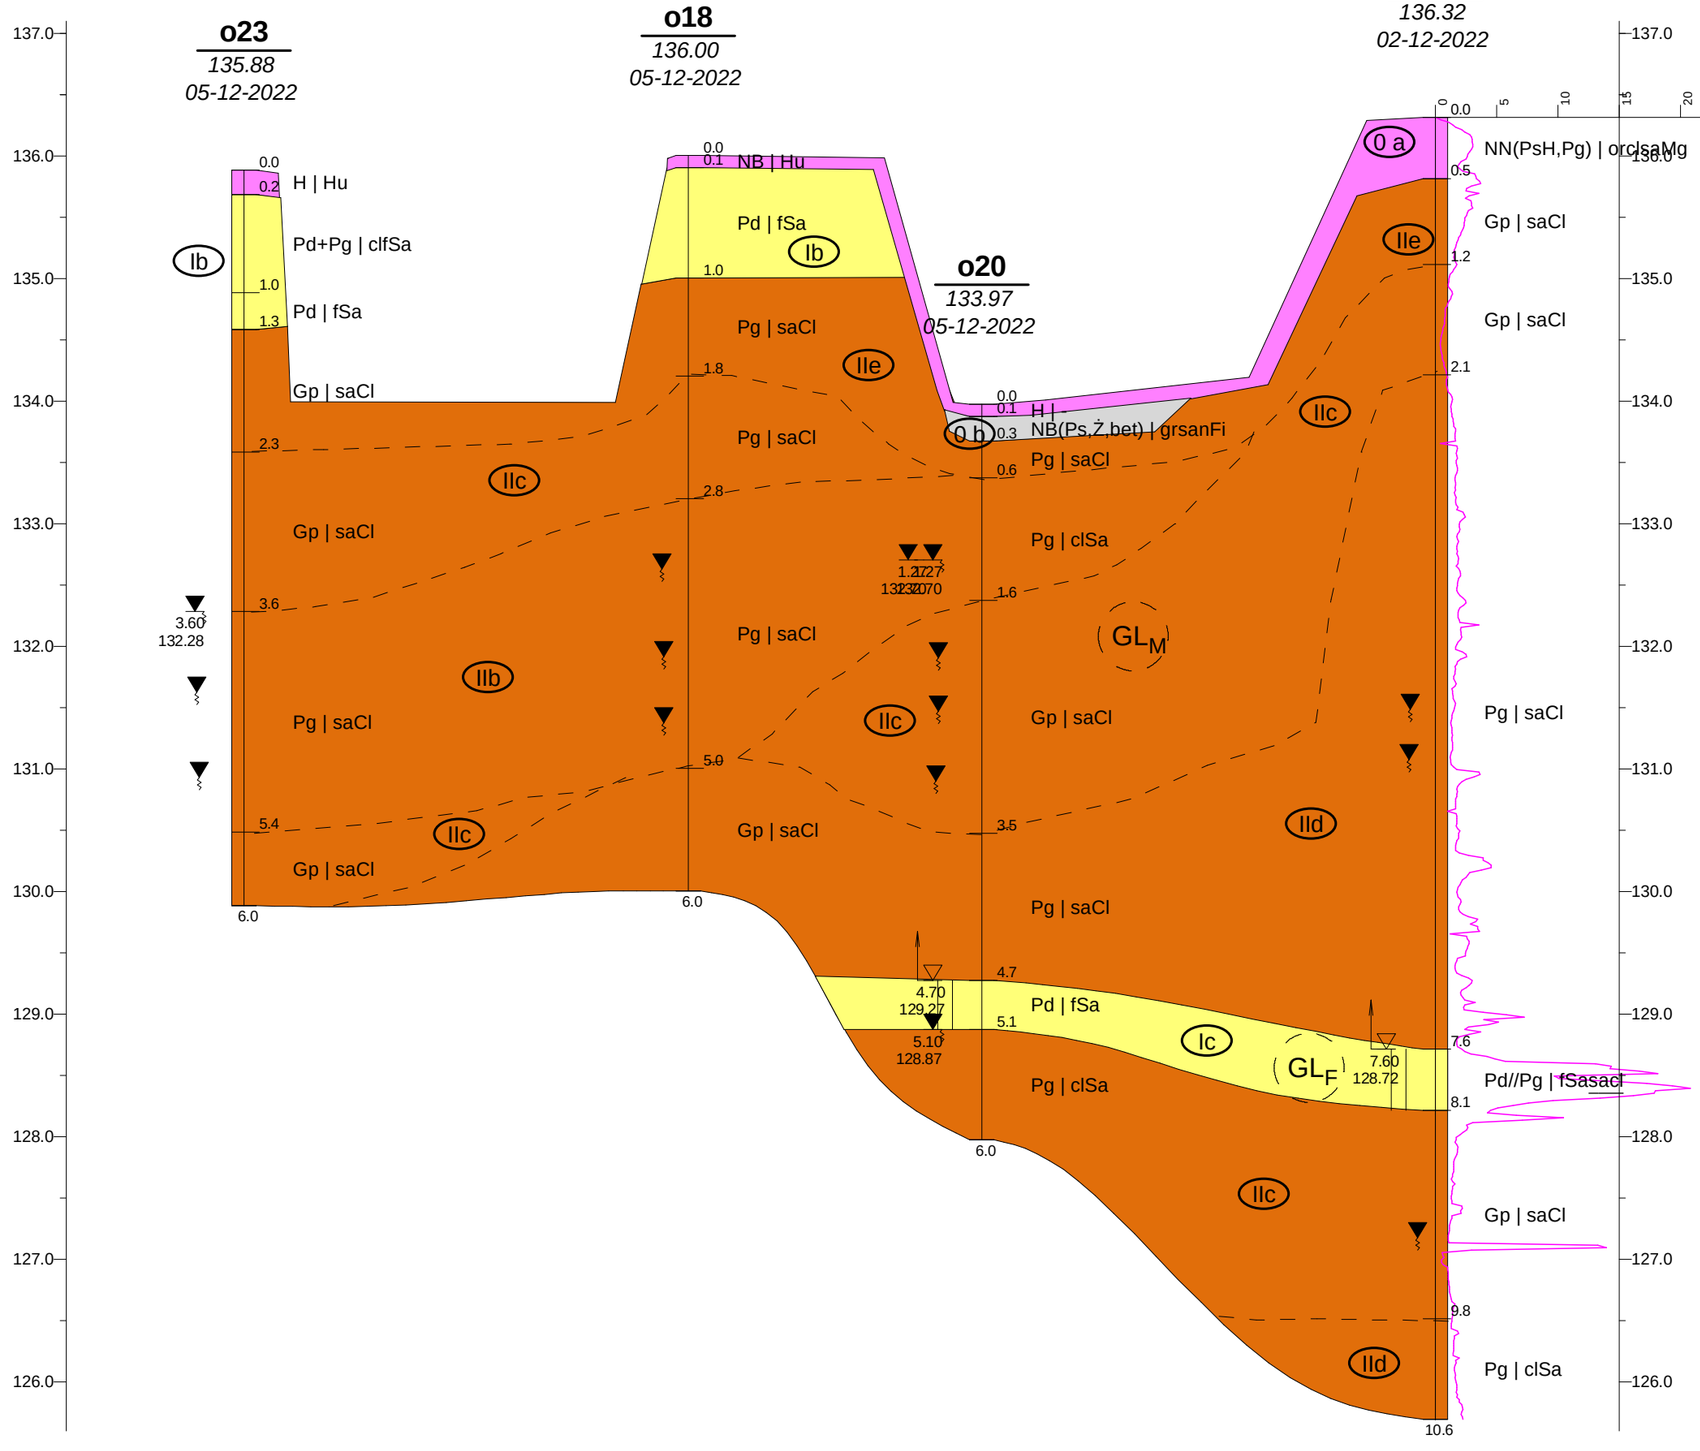

36.2m	24.0m	37.0m
o23	o18	o20	o22

GEOPROGRAM Sp. z o.o.
ul. Fordońska 110,
85-739 BYDGOSZCZ

TEMAT:

DOKUMENTACJA BADAŃ PODŁOŻA GRUNTOWEGO
do projektu posadowienia hali produkcyjnej
Zakładu MDD w SĘPÓLNIE KRAJENSKIM

NAZWA RYSUNKU:
Przekrój geotechniczy

FUNKCJA:	IMIĘ I NAZWISKO:	PODPIS:
DOKUMENTATOR:	mgr Wojciech Andrzejewski upr. VII-1281, V-1436	
WSPÓŁPRACA:	mgr inż. Mariusz Hudela	

DATA:	SKALA:	NR RYSUNKU:
12.2022	1: 100/500	Załącznik 4.3

Rysunek wykonano programem "GeoStar" licencja dla GEOPROGRAM Sp. z o.o.