

Województwo: wielkopolskie
 Powiat: Powiat Turecki
 Jednostka ewidencyjna: Gmina Władysławów 302709_2
 Obręb ewidencyjny: FELICJANÓW 0003
 Data opracowania mapy: 11-10-2021 r.

Oznaczenie kancelaryjne zgłoszenia pracy geodezyjnej: GEOŚ.6640.2366.2021
 Nazwa układu współrzędnych prostokątnych płaskich: 2000/6
 Układ wysokościowy: Kronsztadt'86
 Godło mapy: 6.170.24.05.4.3, 6.170.24.10.2.1

Oznaczenie granic obszaru, który był przedmiotem aktualizacji: - - - -

Klauzula:

Mapa do celów projektowych została wykonana bez ustalenia obciążeń służebnościami gruntowymi ujawnionymi w księdze wieczystej
 Nie wyklucza się istnienia w terenie innych nie wskazanych na niniejszej mapie urządzeń podziemnych które nie były zgłoszone do inwentaryzacji lub o których jest brak informacji w instytucjach branżowych.


ul. Kaliska

ul. Kaliska

Jestem świadomy odpowiedzialności karnej za złożenie fałszywych oświadczeń. Oświadczam, że operat techniczny zawierający rezultaty prac geodezyjnych w wyniku których powstał niniejszy dokument uzyskał pozytywny wynik weryfikacji
 Identyfikator zgłoszenia prac geodezyjnych: **GEOŚ. 6640.2366.2021**
 Organ służby geodezyjnej, który otrzymał zgłoszenie: **STAROSTA TURECKI**
 Wykonawca prac geodezyjnych: **GEO-INWEST**
 ul. Rynek 4/3, 62-700 Turek
 tel. 79-801-859
 REGON 301084610
 Nr oraz data sporządzenia dokumentu zawierającego wynik pozytywnej weryfikacji: **nr 1 z dn 15.10.2021**
 Imię i nazwisko oraz nr uprawnień zawodowych kierownika prac: **mgr inż. Marek Kruppa**
 1662

Legenda

- Granica terenu niezbędnego dla obiektu budowlanego
- 8/69 Numer ewidencyjny działki
- Granice działek ewidencyjnych
- Projektowana płyta ściekowa trójkątna 50x40x12 cm
- Projektowana gumowa płyta najazdowa kratownicowa z przelotem 30x50x11 cm
- Projektowany opornik 12x25 cm obniżony do 0 cm
- Projektowane obrzeże 8x30 cm
- Projektowana faktura ostrzegawcza z wypustkami, szer. 40 cm
- Projektowana przebudowa istniejącego ogrodzenia wraz z fundamentem z betonowych blozków, szer. 20 cm
- Projektowana ściana oporowa typ I - 0,9x1,4m
- Projektowana ściana oporowa typ II - 0,6x1,0m
- Projektowana nawierzchnia z betonowej kostki brukowej, gr. 8 cm koloru grafitowego
- Projektowana nawierzchnia z betonowej kostki brukowej, gr. 6 cm koloru szarego
- Projektowana zielen w postaci wymiany gruntu i rozścielenia ziemi urodzajnej, gr. 15 cm

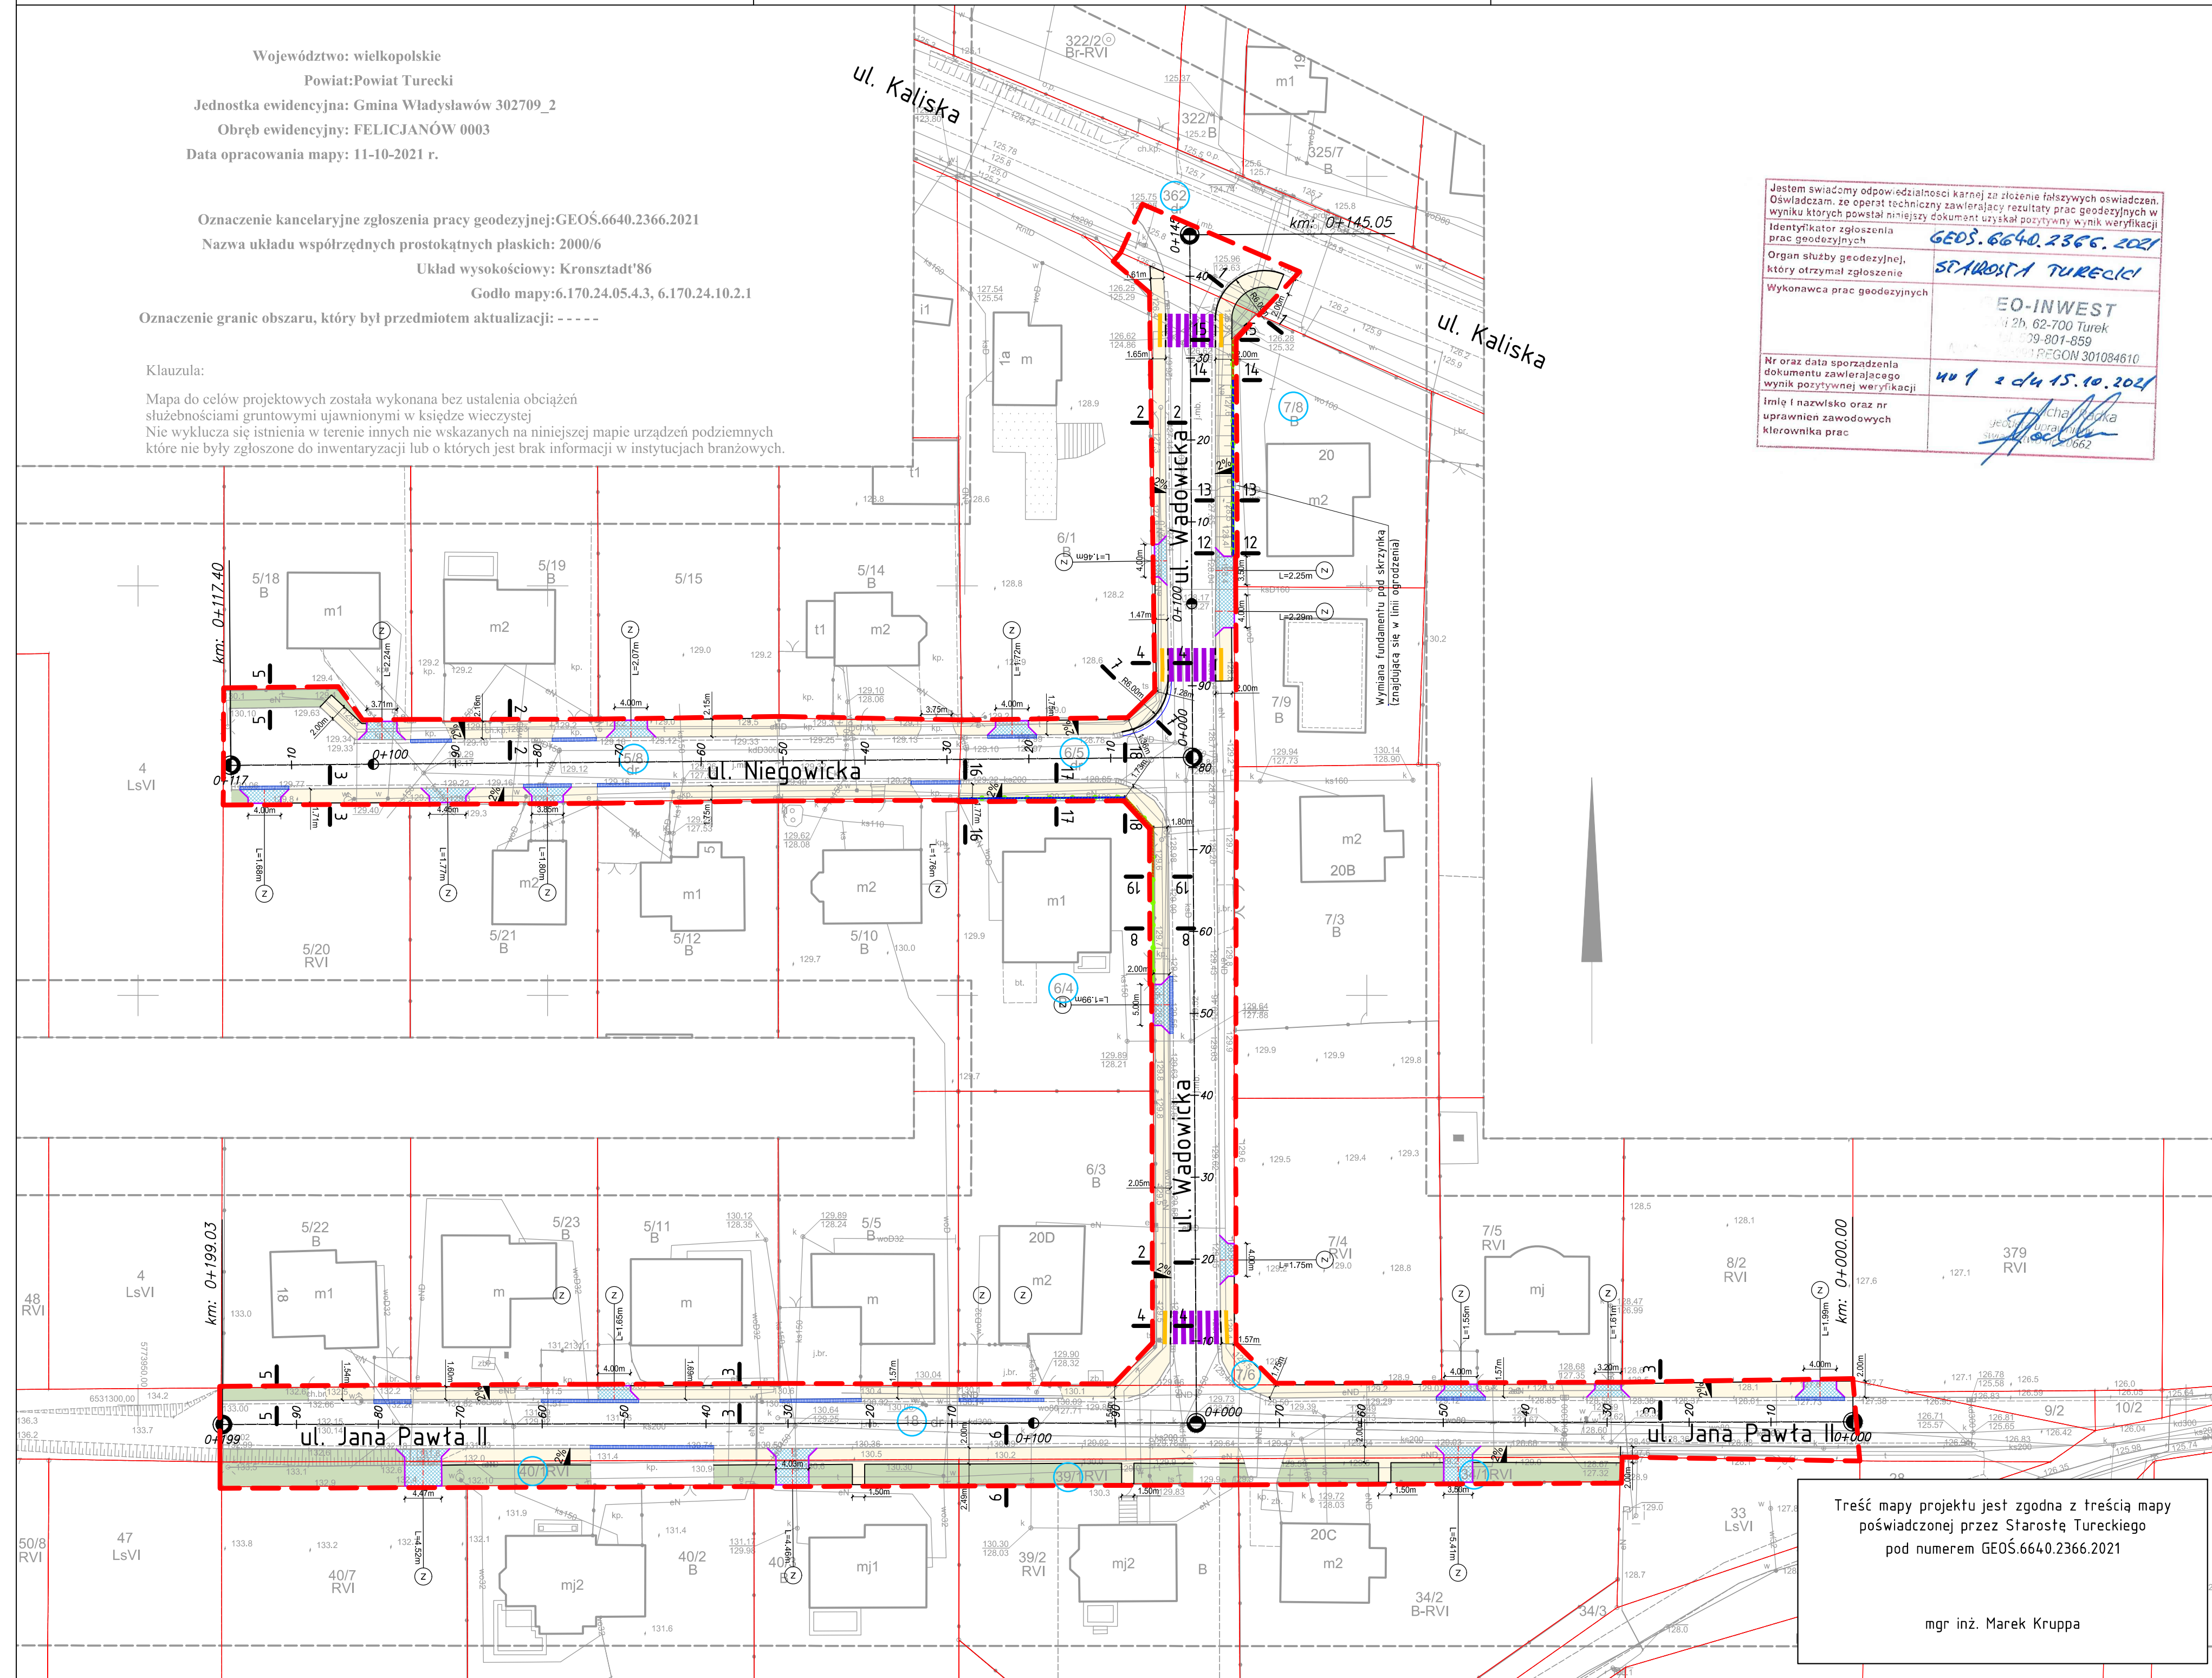

Treść mapy projektu jest zgodna z treścią mapy poświadczoną przez Starostę Tureckiego pod numerem GEOŚ.6640.2366.2021
 mgr inż. Marek Kruppa

Umowa GGO.7011.44/p20/2021			
Zamawiający Gmina Władysławów ul. Rynek 4/3 62-710 Władysławów NIP: 6681857643	Projektant PLANIS Radostaw Zajac ul. Piastowska 34b/8 66-300 Międzyrzecz NIP: 5961629339		
Temat Przebudowa drogi w zakresie budowy chodnika w miejscowości Felicjanów ul. Jana Pawła II, ul. Wadowicka, ul. Niegowicka			
Stadium Projekt budowlany	Branża Drogowa		
Nazwa Plan sytuacyjny			
Projektował mgr inż. Marek Kruppa	Uprawnienia OPL/1668/PWBD/19	Podpis	Opracowano 05.2022
Opracował	Uprawnienia	Podpis	Skala 1:500
Opracował	Uprawnienia	Podpis	Rysunek
Wymiary 420x750 mm	Plik 029_DRO_01_01_D.dwg / 029_DRO_01_01_D-01.pdf		01