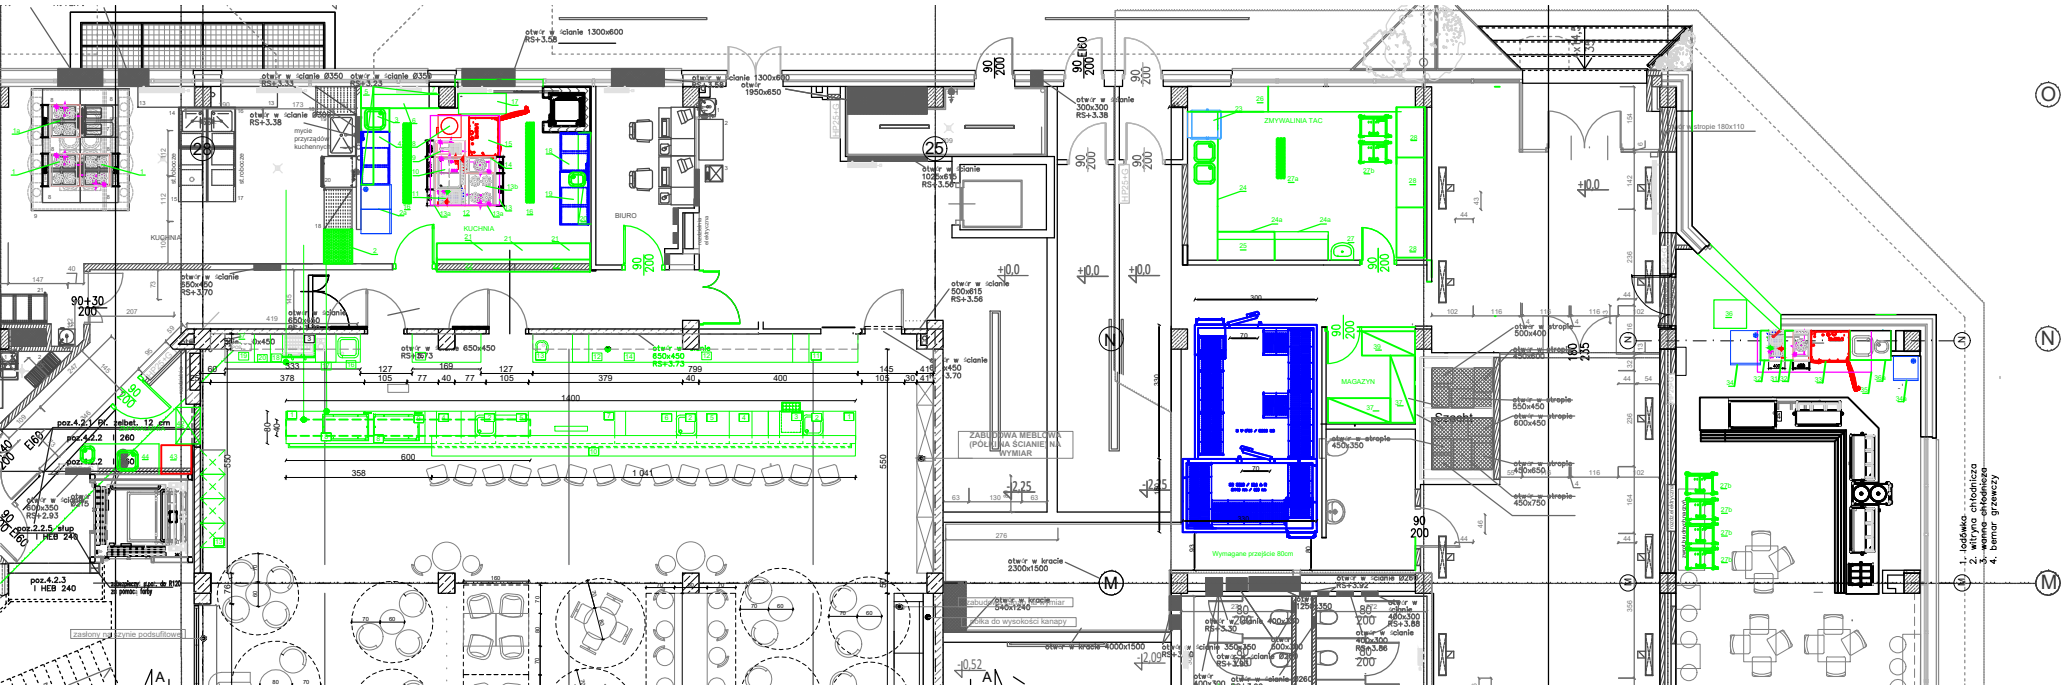
KUCHNIA
BIURO
ZMYWALNIA TAC
MAGAZYN
ZABUDOWA MEBLOWA (POLICZYĆ ŚCIANIE NA WYMIAR)
Wymagane przejście 80cm
1. lodówka
2. wanna chłodnicza
3. wanna chłodnicza
4. bemar grzewczy