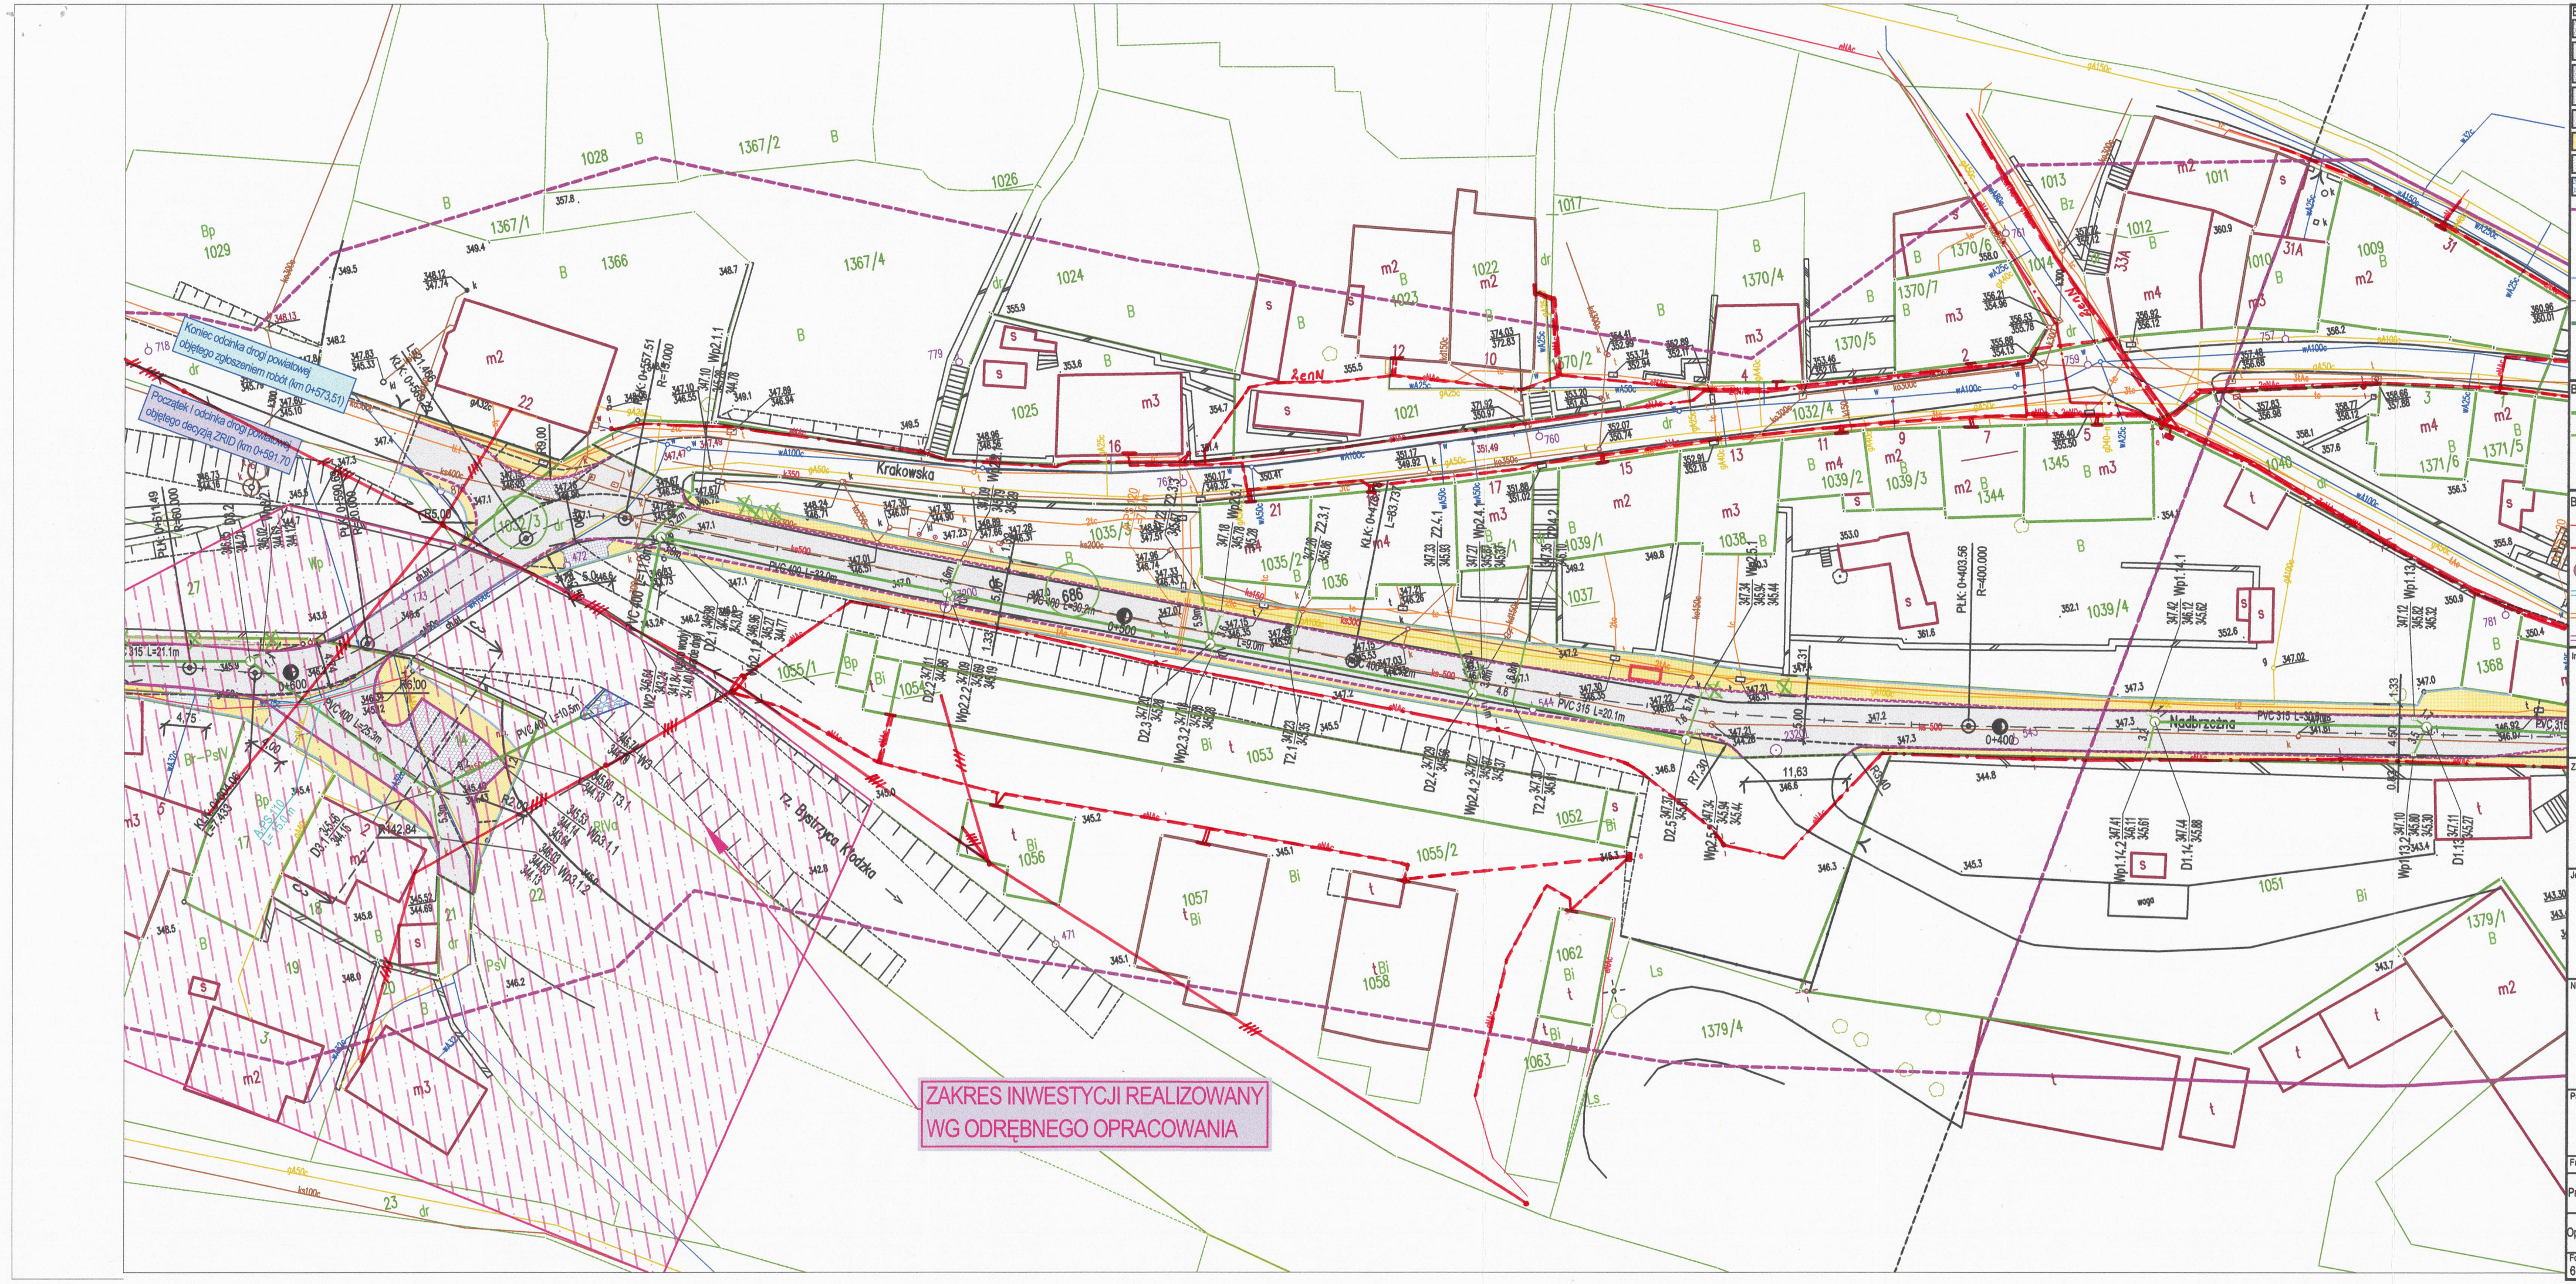

LEGENDA:

BRANŻA DROGOWA:
- JEZDNIA / MIEJSCA POSTOJOWE - nawierzchnia z kostki granitowej
- JEZDNIA - nawierzchnia z mieszanki mineralno - asfaltowej
- ZJAZD - nawierzchnia z kostki granitowej
- ZJAZD - nawierzchnia z kostki betonowej 20x10x8 cm, kolor grafit
- CHODNIK / OPASKA - nawierzchnia z kostki granitowej
- CHODNIK / OPASKA - nawierzchnia z kostki betonowej 20x10x8 cm, kolor szary (rolka kolor grafit)
- TEREN ZIELONY - warstwa ziemi urodzajnej 20 cm z obsianiem trawą
- UMOCNIENIE - naw. z kostki granitowej 18x18x18 cm, kl.T2 wg PN-EN 1342
- KRAWĘŻNIK GRANITOWY najazdowy 15x22 cm
- wyniesiony 6 cm względem naw. jezdni
- wyniesiony 2 cm względem naw. jezdni w przypadku przejść dla pieszych oraz zjazdów
- OBRZEŻE 8x30 cm
- KRAWĘDŹ ZJAZDU nie ograniczona opornikiem
- ODWODNIENIE LINIOWE SYSTEMOWE typu ACODrain wraz z studzienką i armaturą
- DRZEWO przeznaczone do wycinki
- ZAKRZACZENIA przeznaczone do wycinki

BRANŻA SANITARNA:
- SIEĆ KANALIZACJI DESZCZOWEJ z rur z tworzywa sztucznego
- PRZYŁĄCZ KANALIZACJI DESZCZOWEJ z rur z tworzywa sztucznego
- STUDNIA kanalizacji deszczowej, średnica zgodna z profilem
- WPUST ULICZNY kanalizacji deszczowej z osadnikiem

BRANŻA ELEKTROENERGETYCZNA:
- LINIA KABLOWA oświetlenia ulicznego - do przebudowy
- LINIA KABLOWA nN OŚWIETLENIA ULICZNEGO
- SŁUP ELEKTROENERGETYCZNY wyposażony w oprawę oświetleniową - po przebudowie
- RURA OCHRONNA DWUDZIELNA A-PS 110
- RURA OCHRONNA DWUDZIELNA A-PS 120
- RURA OCHRONNA DWUDZIELNA A-PS 160

Inwestor:

POWIAT KŁODZKI

57-300 Kłodzko, ul. Okrzei 1
tel.: (+48) 74 865 75 23
powiat@powiat.klodzko.pl

Zamawiający:

ZARZĄD DRÓG POWIATOWYCH W KŁODZKU

57-300 Kłodzko, ul. Wyspiańskiego 2K
tel.: (+48) 74 868 01 80
sekretariat@zdp.klodzko.pl

Jednostka projektowa:

ARTERIA INFRASTRUKTURA DROGOWA
SEBASTIAN CELARY ZBIGNIEW REGUŁA S.C.

48-304 Nysa, ul. Żwirki i Wigury 1/2
tel.: (+48) 601 505 234, (+48) 604 939 665
arterianysa@gmail.com

Nazwa i adres obiektu budowlanego:

PRZEBUDOWA DROGI POWIATOWEJ NR 3277 D W M. BYSTRZYCA KŁODZKA
REALIZOWANA W RAMACH ZADANIA:
ROZBUDOWA I PRZEBUDOWA DROGI POWIATOWEJ NR 3277 D
NA ODCINKU BYSTRZYCA KŁODZKA - WYSZKI - DŁUGOPOLE ZDRÓJ
W POWIECIE KŁODZKIM, GMINA BYSTRZYCA KŁODZKA

Przedmiot rysunku: PROJEKT ZAGOSPODAROWANIA TERENU 2(2)

Stadium dokumentacji: UZGODNIENIA BRANŻOWE

Funkcja:	Imię i nazwisko:	Specjalność:	Nr uprawnień:	Podpis:
Projektant	mgr inż. Sebastian Celary	drogowa	OPL/0809/PWOD/12	
Opracował	mgr inż. Zbigniew Reguła	drogowa	-	

Format rys:	Data:	Skala:	Nr rys:	Nr ark:	Nr str:
695x297	listopad 2023	1:500	3	2	