

Nowy Tomyśl, dnia 26 listopada 2014r.

GN.6821.48.2014

Pani

Barbara Kosmacz
„VIA 2008”
ul. Gabriela Narutowicza 1/1
62-060 Stęszew

W nawiązaniu do wniosku z dnia 20 listopada 2014r. w sprawie wyrażenia zgody na dysponowanie nieruchomościami na cele budowlane, Powiat Nowotomyski reprezentowany przez Zarząd Powiatu Nowotomyskiego jako właściciel działki numer 220 położonej w Wojnowicach, stanowiącej część drogi publicznej, **wyraża zgodę** na dysponowanie nieruchomością na cele budowlane w związku z realizacją inwestycji „przebudowa drogi gminnej nr 380042P– ulicy Wodnej w Wojnowicach wraz z budową kanalizacji deszczowej”. **Jednocześnie informujemy, że wszelkie prace prowadzone w pasie drogi wymagają uzgodnienia z właściwym zarządcą.**

WICESTAROSTA


mgr Tomasz Szulc

STAROSTA


mgr Andrzej Wilkoński


Otrzymują:

1. adresat,
2. a/a.

ES/ES

Załącznik do zgody
nr GN.6821.48.2014
z dnia 26.11.2014

INSPEKTOR
w Wydziale Geodezji, Kartografii, Katastru
i Gospodarki Nieruchomościami
Emilia Silska

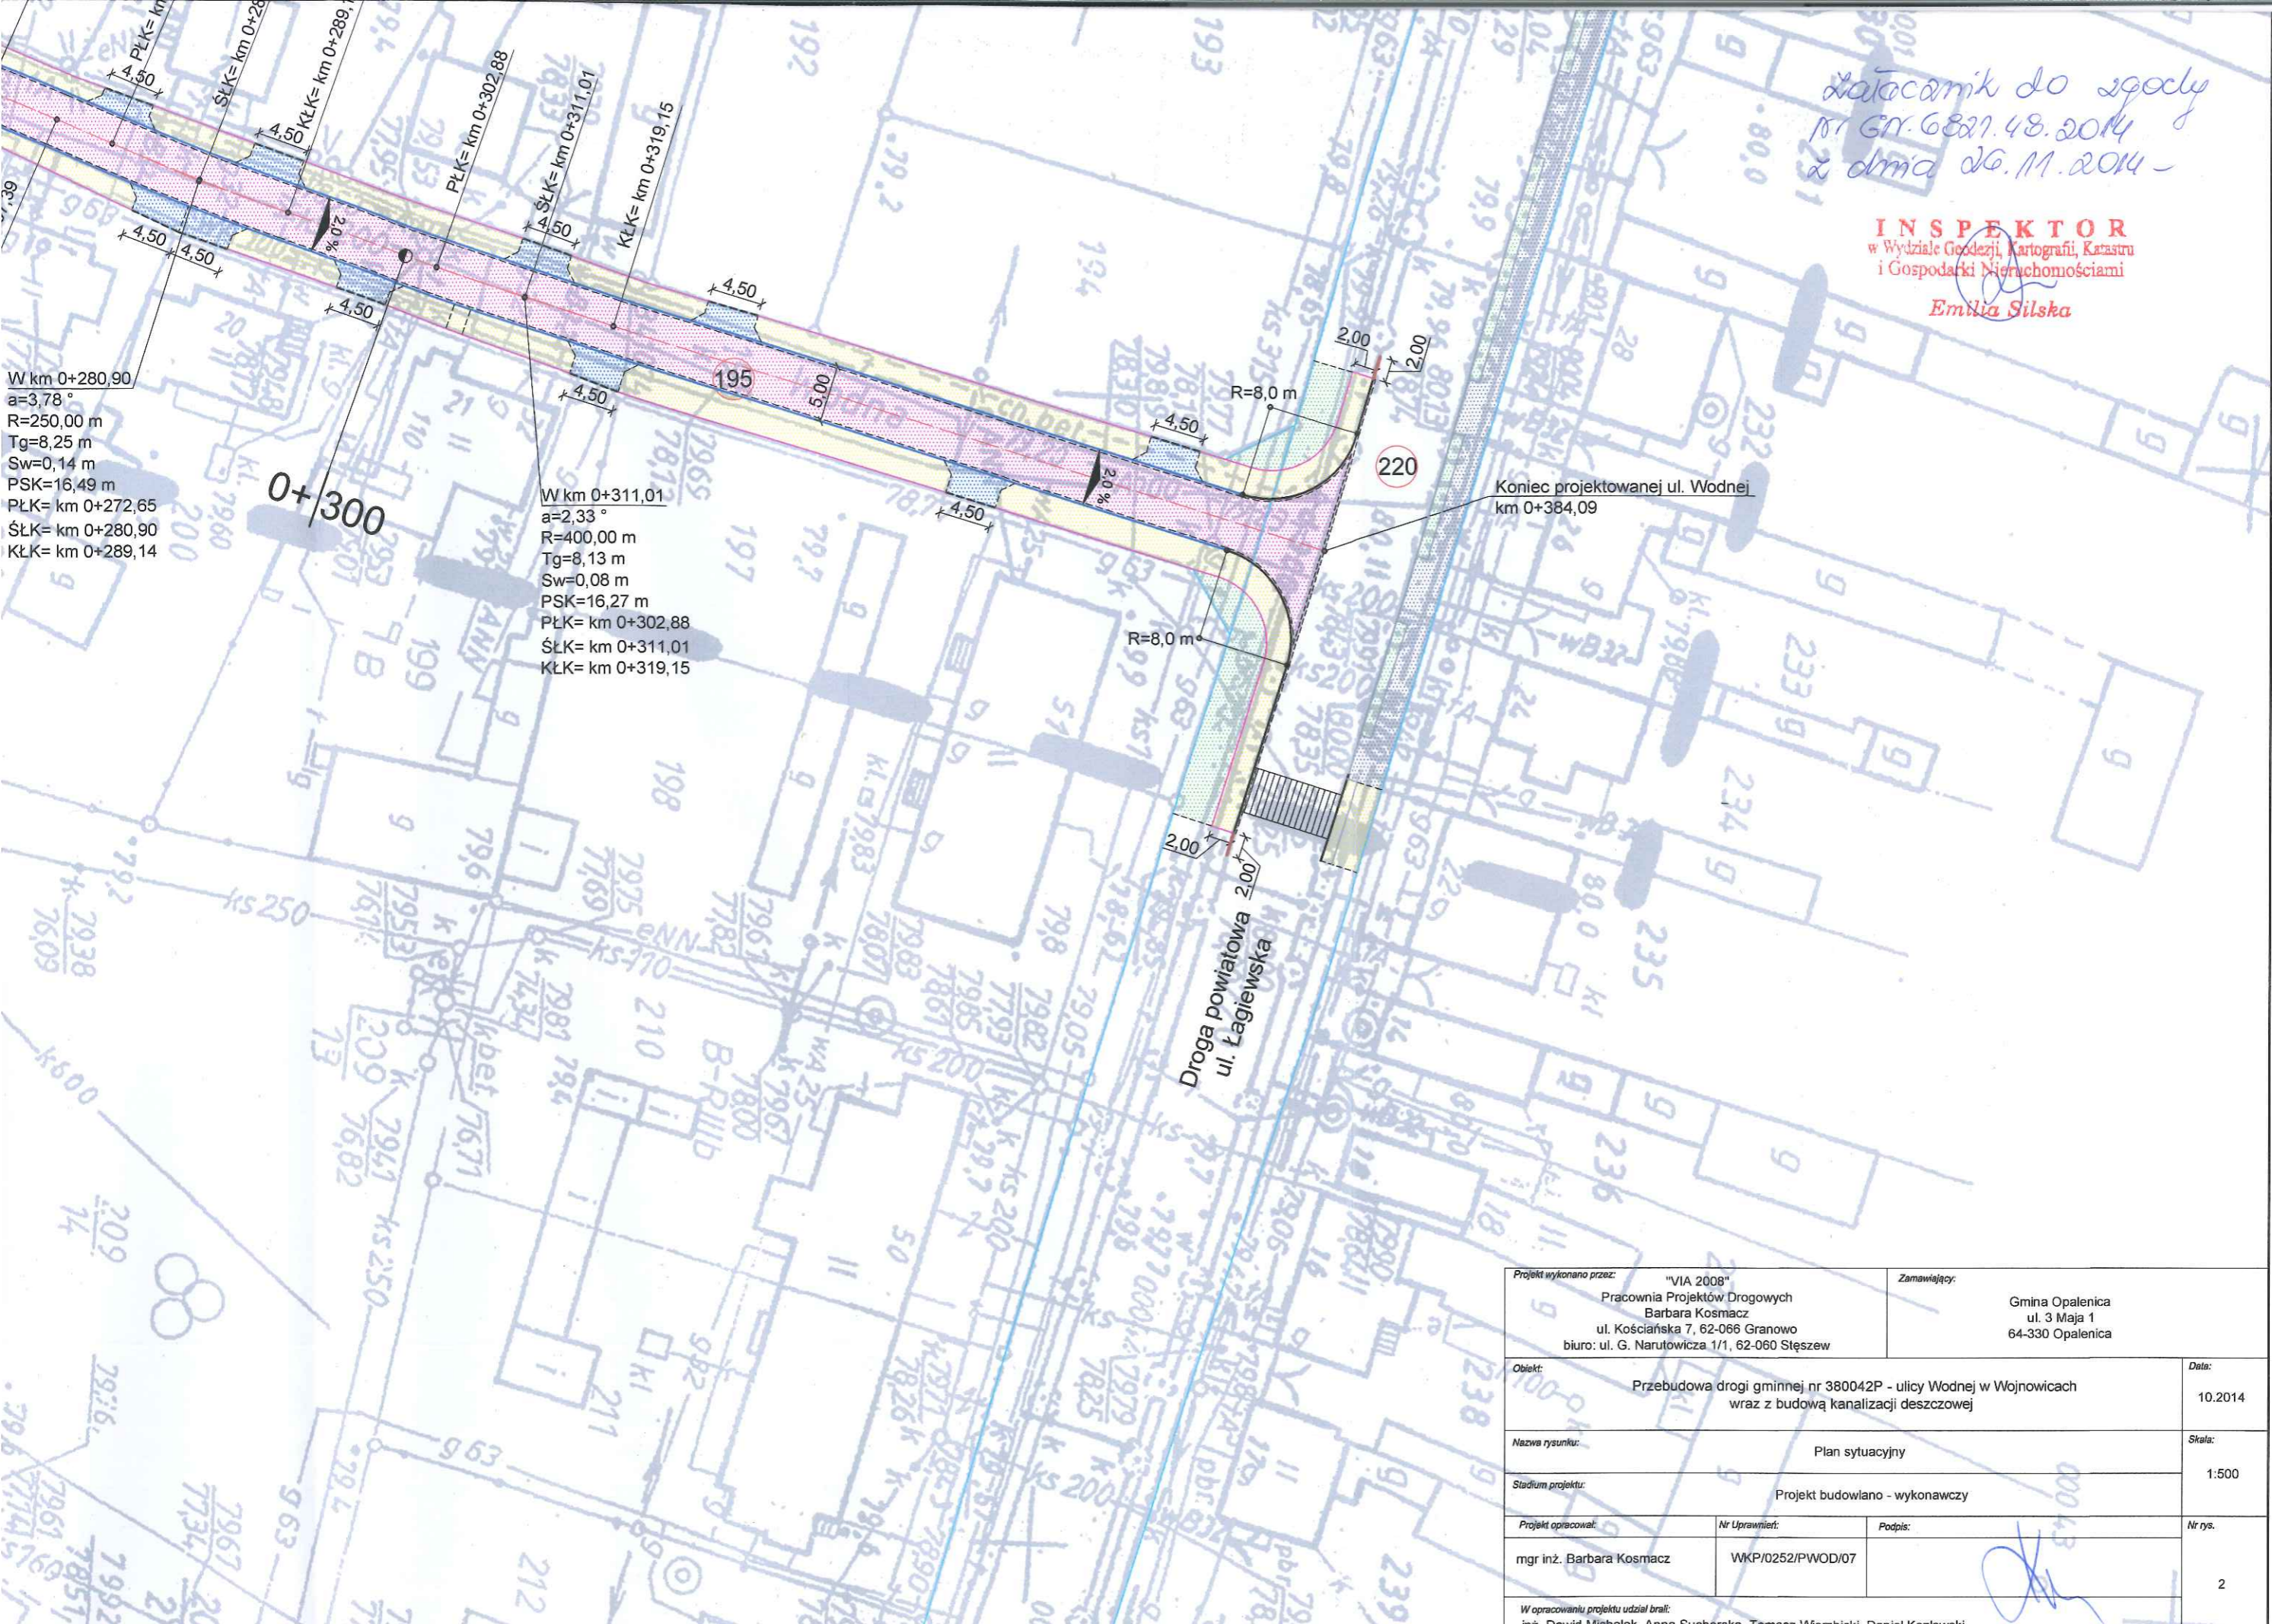

W km 0+311,01
a=2,33°
R=400,00 m
Tg=8,13 m
Sw=0,08 m
PSK=16,27 m
PŁK= km 0+302,88
ŚŁK= km 0+311,01
KŁK= km 0+319,15

Projekt wykonano przez: "VIA 2008" Pracownia Projektów Drogowych Barbara Kosmacz ul. Kościańska 7, 62-066 Granowo biuro: ul. G. Narutowicza 1/1, 62-060 Stęszew		Zamawiający: Gmina Opalenica ul. 3 Maja 1 64-330 Opalenica
Opis: Przebudowa drogi gminnej nr 380042P - ulicy Wodnej w Wojnowicach wraz z budową kanalizacji deszczowej		Data: 10.2014
Nazwa rysunku: Plan sytuacyjny		Skala: 1:500
Stadium projektu: Projekt budowlany - wykonawczy		Nr rys. 2
Projekt opracował: mgr inż. Barbara Kosmacz	Nr Uprawnień: WKP/0252/PWOD/07	Podpis:
W opracowaniu projektu udział brał: inż. Dawid Michalak, Anna Suchorska, Tomasz Wierzbicki, Daniel Kozłowski		