


km 1+860.00 -km 2+820 - 3 - DG Nasierowo Dziurawieniec

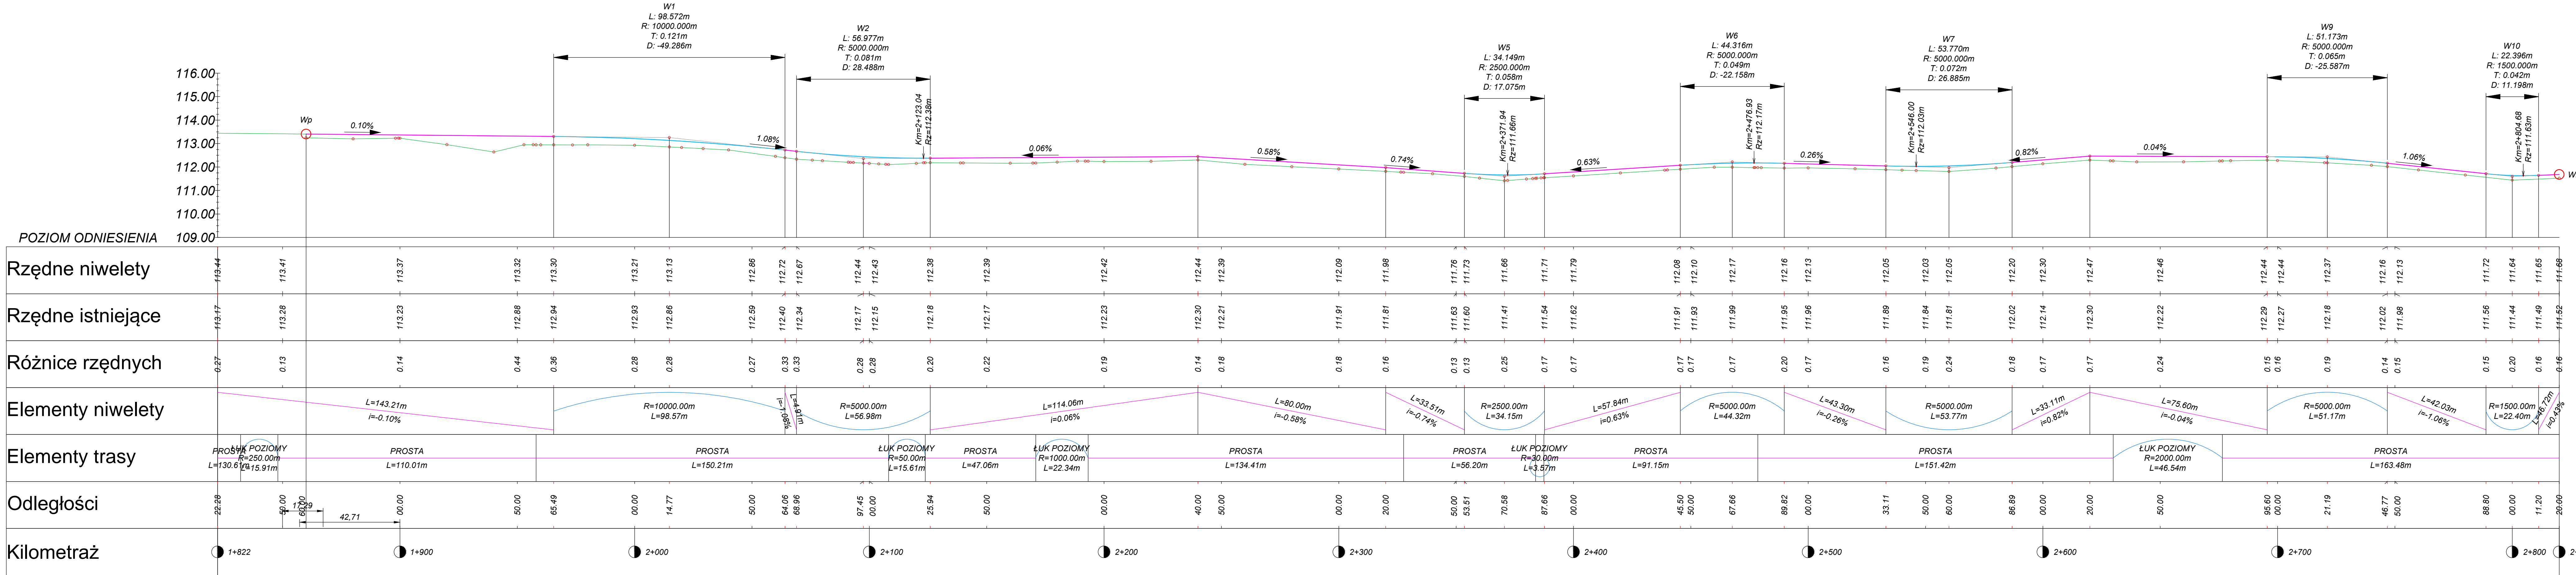

Legenda:

- proj. niweleta na prostych
- proj. niweleta na łukach pionowych
- proj. niweleta na prostych

| | | | |
|-----------------------|--|--|--------|
| INWESTOR | WÓJT GMINY GOŁYMIN-OŚRODEK ul. Szosa Ciechanowska 8, 06-420 Gołymín-Ośrodek | | |
| JEDNOSTKA PROJEKTOWA | WILECh Spółka Cywilna 06-400 Ciechanów, ul. Akacjowa 5 wilech | | |
| ZAMIERZENIE BUDOWLANE | PRZEBUDOWA ODCINKA DROGI GMINNEJ NR 120428W RELACJI GOGOLE WIELKIE - MORAWKA NASIEROWO DZIURAWIENIEC, GMINA GOŁYMIN OŚRODEK | | |
| TYTUŁ RYSUNKU | PRZESZCZÓJ PODŁUŻNY | | |
| Nr rys. 3 | skala: 1:50 | data: grudzień 2021 r. | |
| | Imię i nazwisko | Uprawnienia | Podpis |
| BRANŻA DROGOWA | | | |
| PROJEKTOWAŁ | tech. Wiktor Lysko | spec.konst.-inż. w zakr. drog 153/93 /Os | |
| SPRAWDZIŁ | mgr inż. Lech Kłicki | specjalności drogowej MAZ/0008/P000/10 | |