
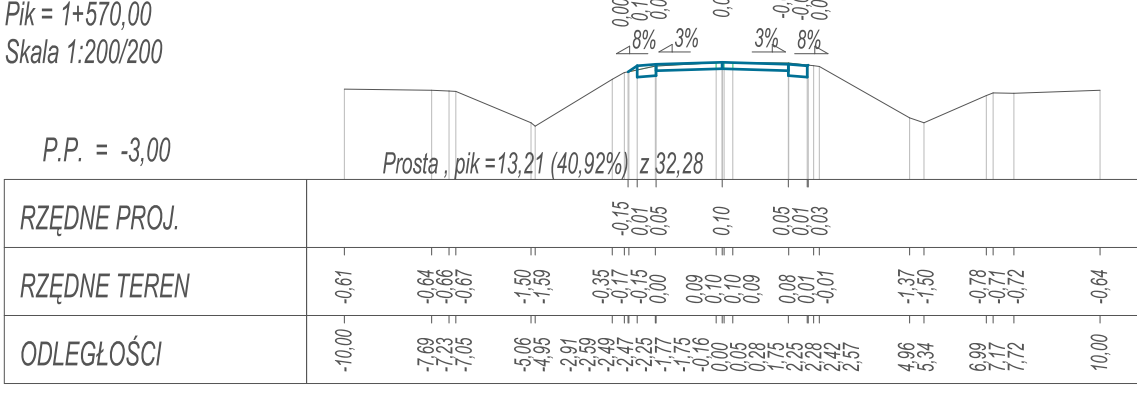
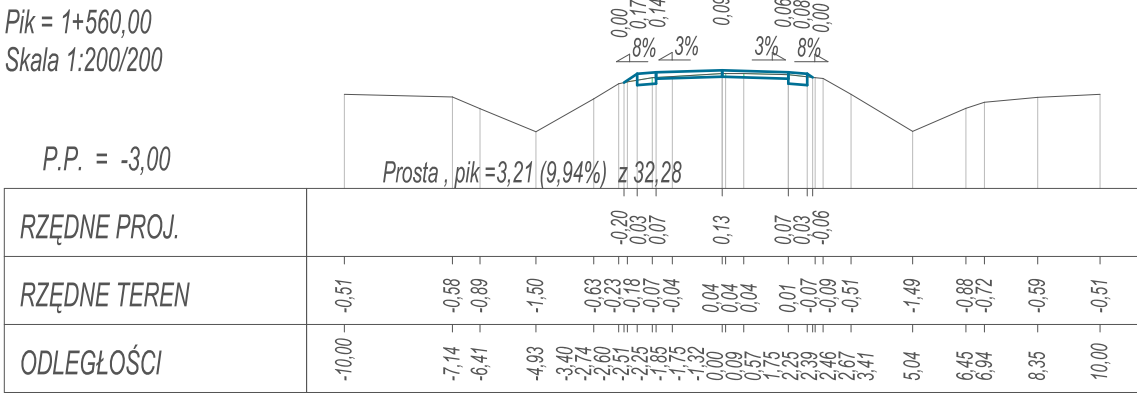
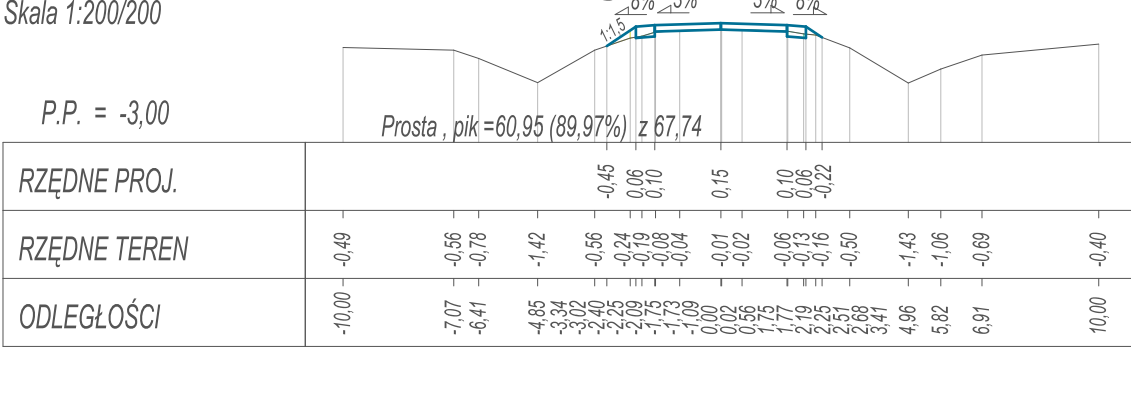
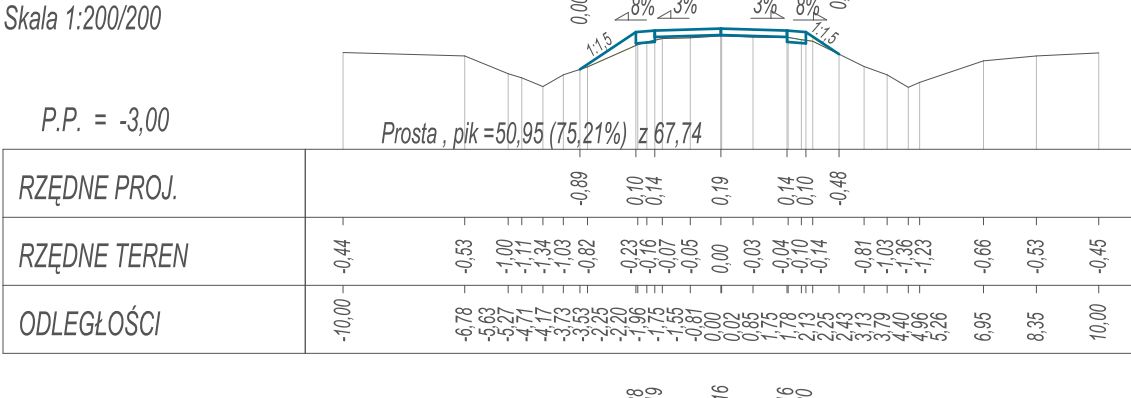
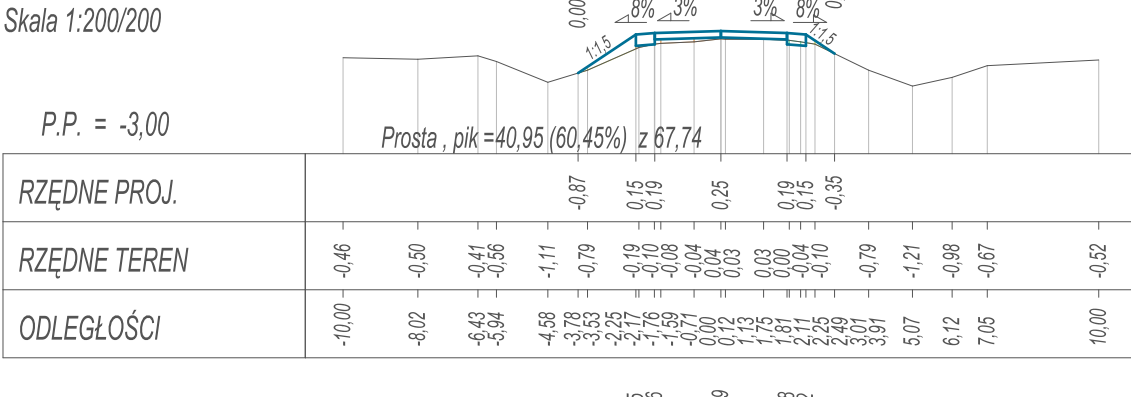
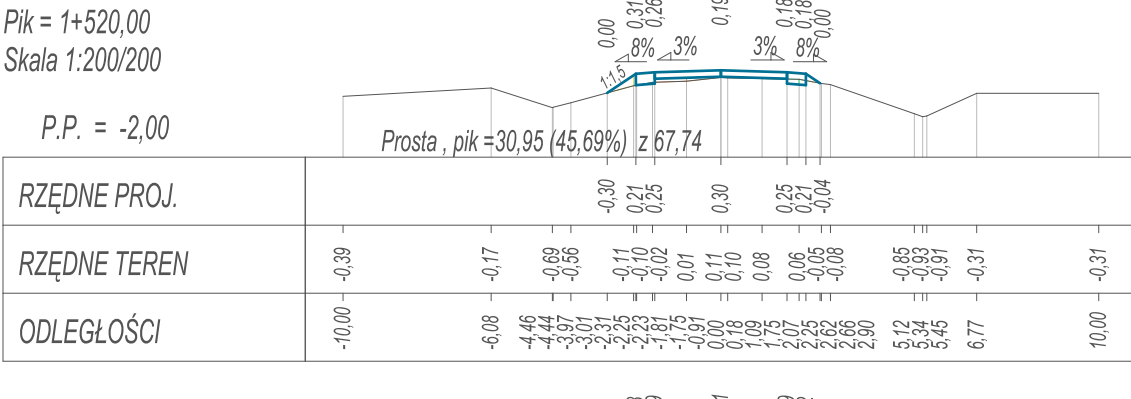
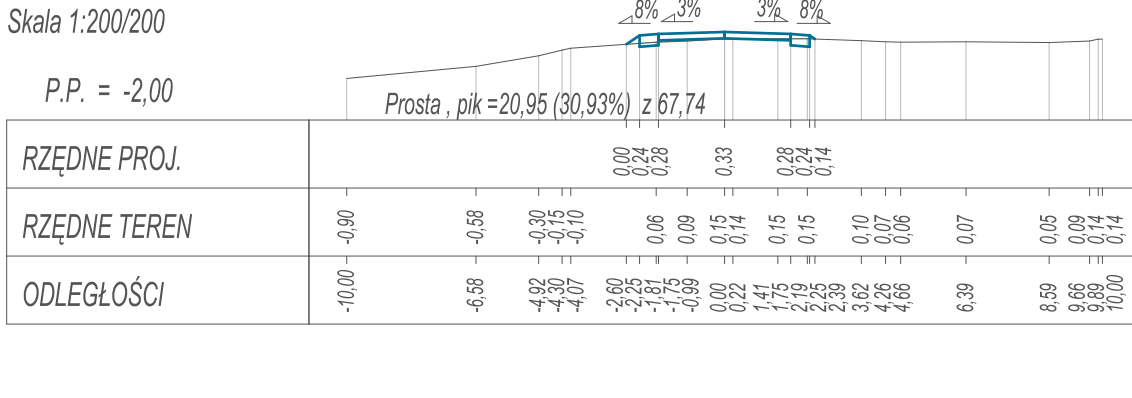
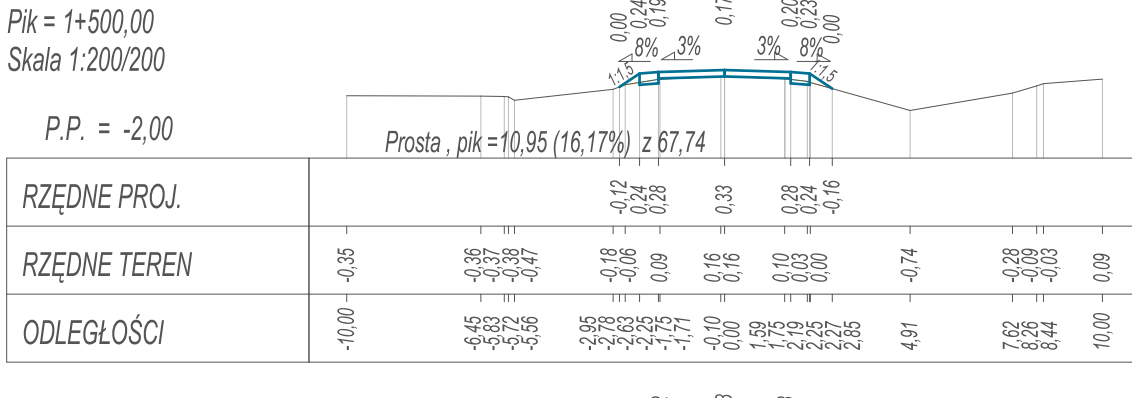
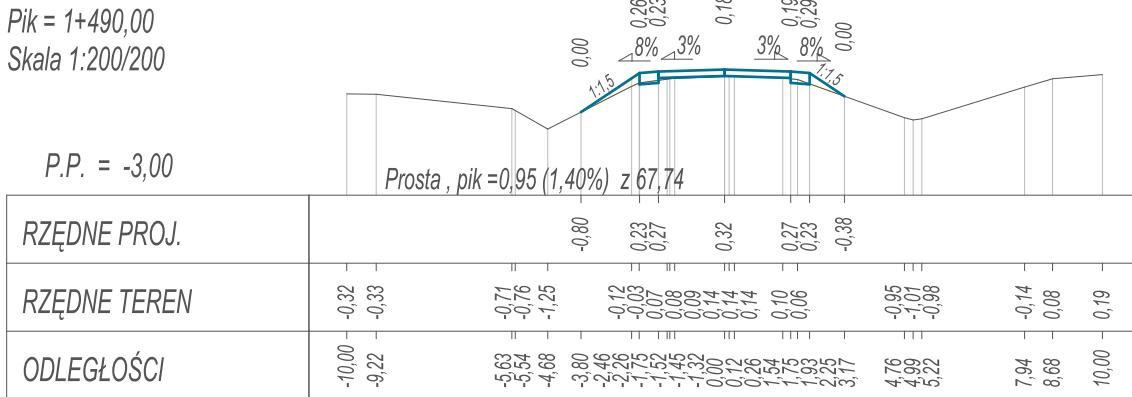
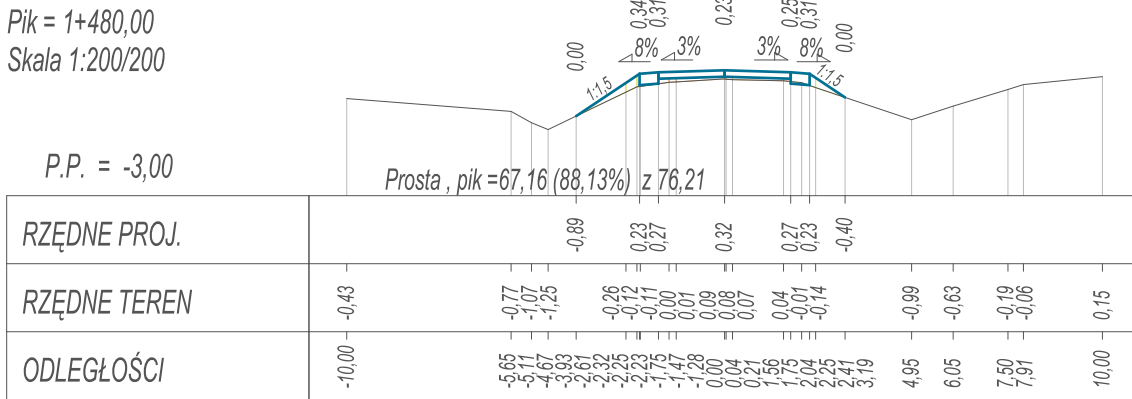
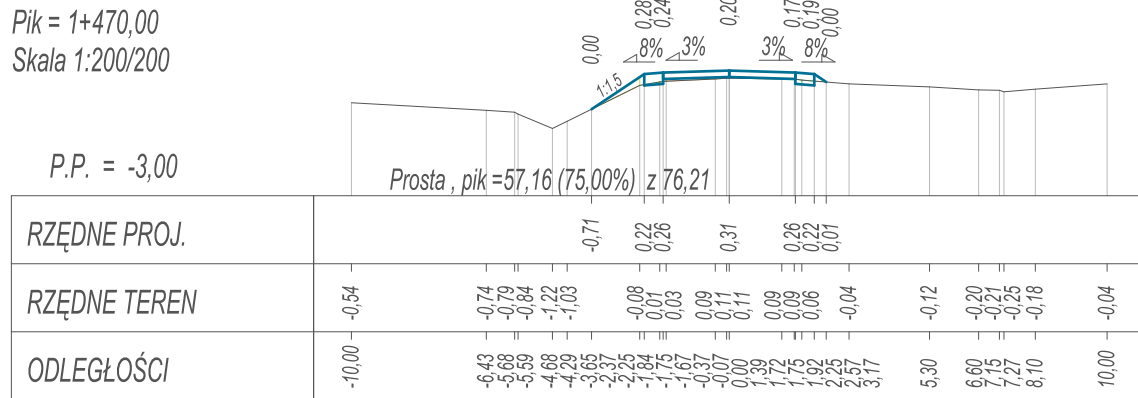
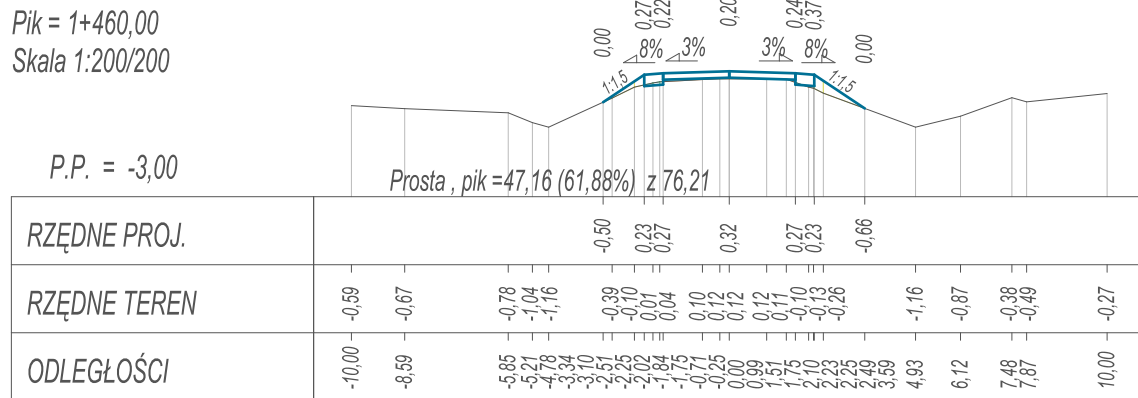
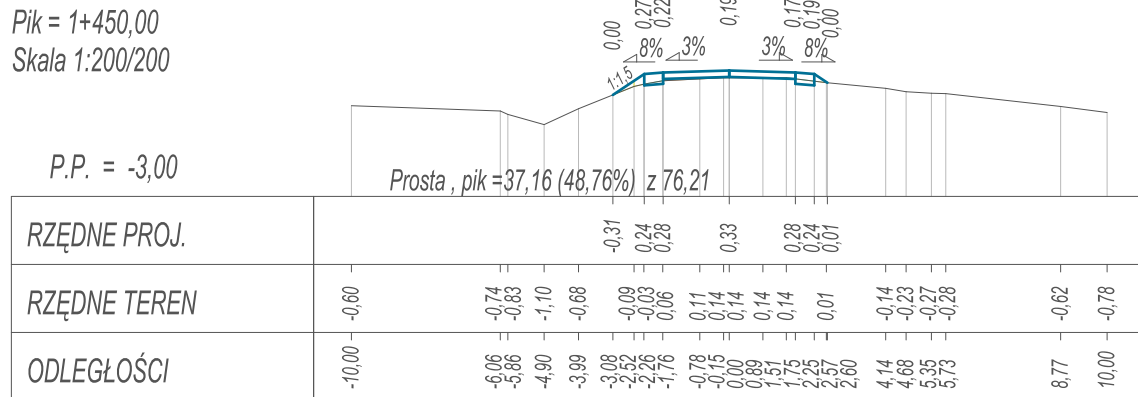


# PRZEKROJE POPRZECZNE AB

## SKALA 1:200/200

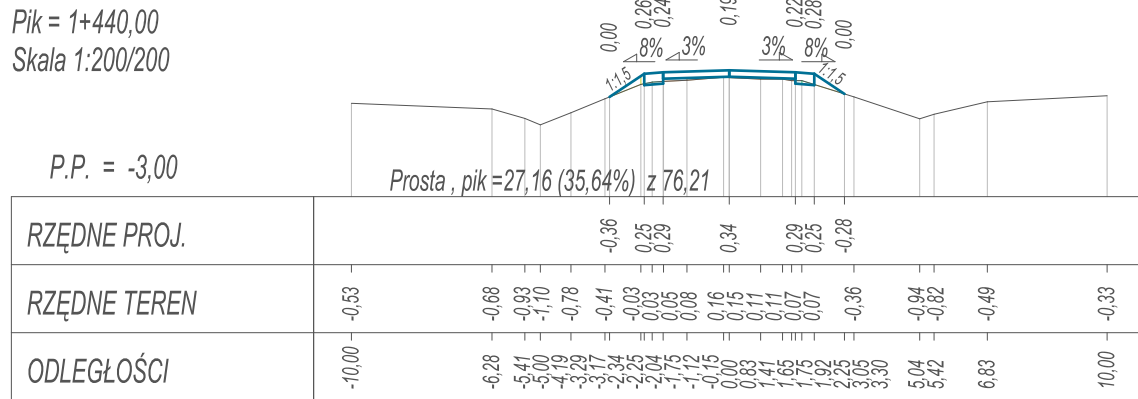

 <div style="text-align: center;"> <b>OPRACOWANIE INWESTYCJI BUDOWLANYCH</b>  Tomasz Wojtanowski  82-300 Elbląg ul. Ogólna 1M/3 </div>	
<b>OPRACOWANIE TECHNICZNE</b> Wykonanie nakładki bitumicznej na istniejącej nawierzchni, odcinka drogi gminnej Nr 101057 N w m. JANOWO - dz. nr 132	
Nazwa projektu	województwo: warmińsko - mazurskie, powiat: elbląski, gmina Elbląg obręb Janowo dz. nr 132, 104
Adres obiektu	
Inwestor	Powiat Elbląski ul. Saperów 14a; 82-300 Elbląg
	Branża DR P.W.
Tytuł opracowania	<b>PRZEKROJE POPRZECZNE AB</b>
	Data oprac. 02.2021
Zespół projektowy	imię i nazwisko
	podpis
	Skala:
	1:500
Opracował	mgr inż. Tomasz Wojtanowski
	Rys nr :
	<b>19</b>