

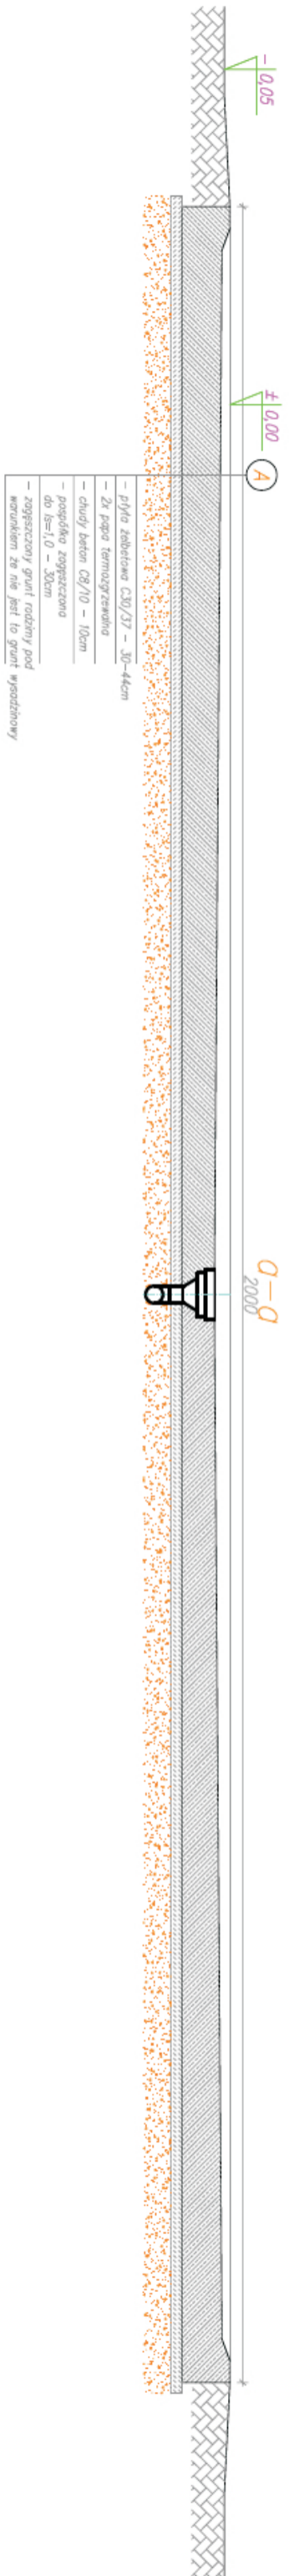


Rzut przyziemi – myjnia płytowa. Skala 1:60

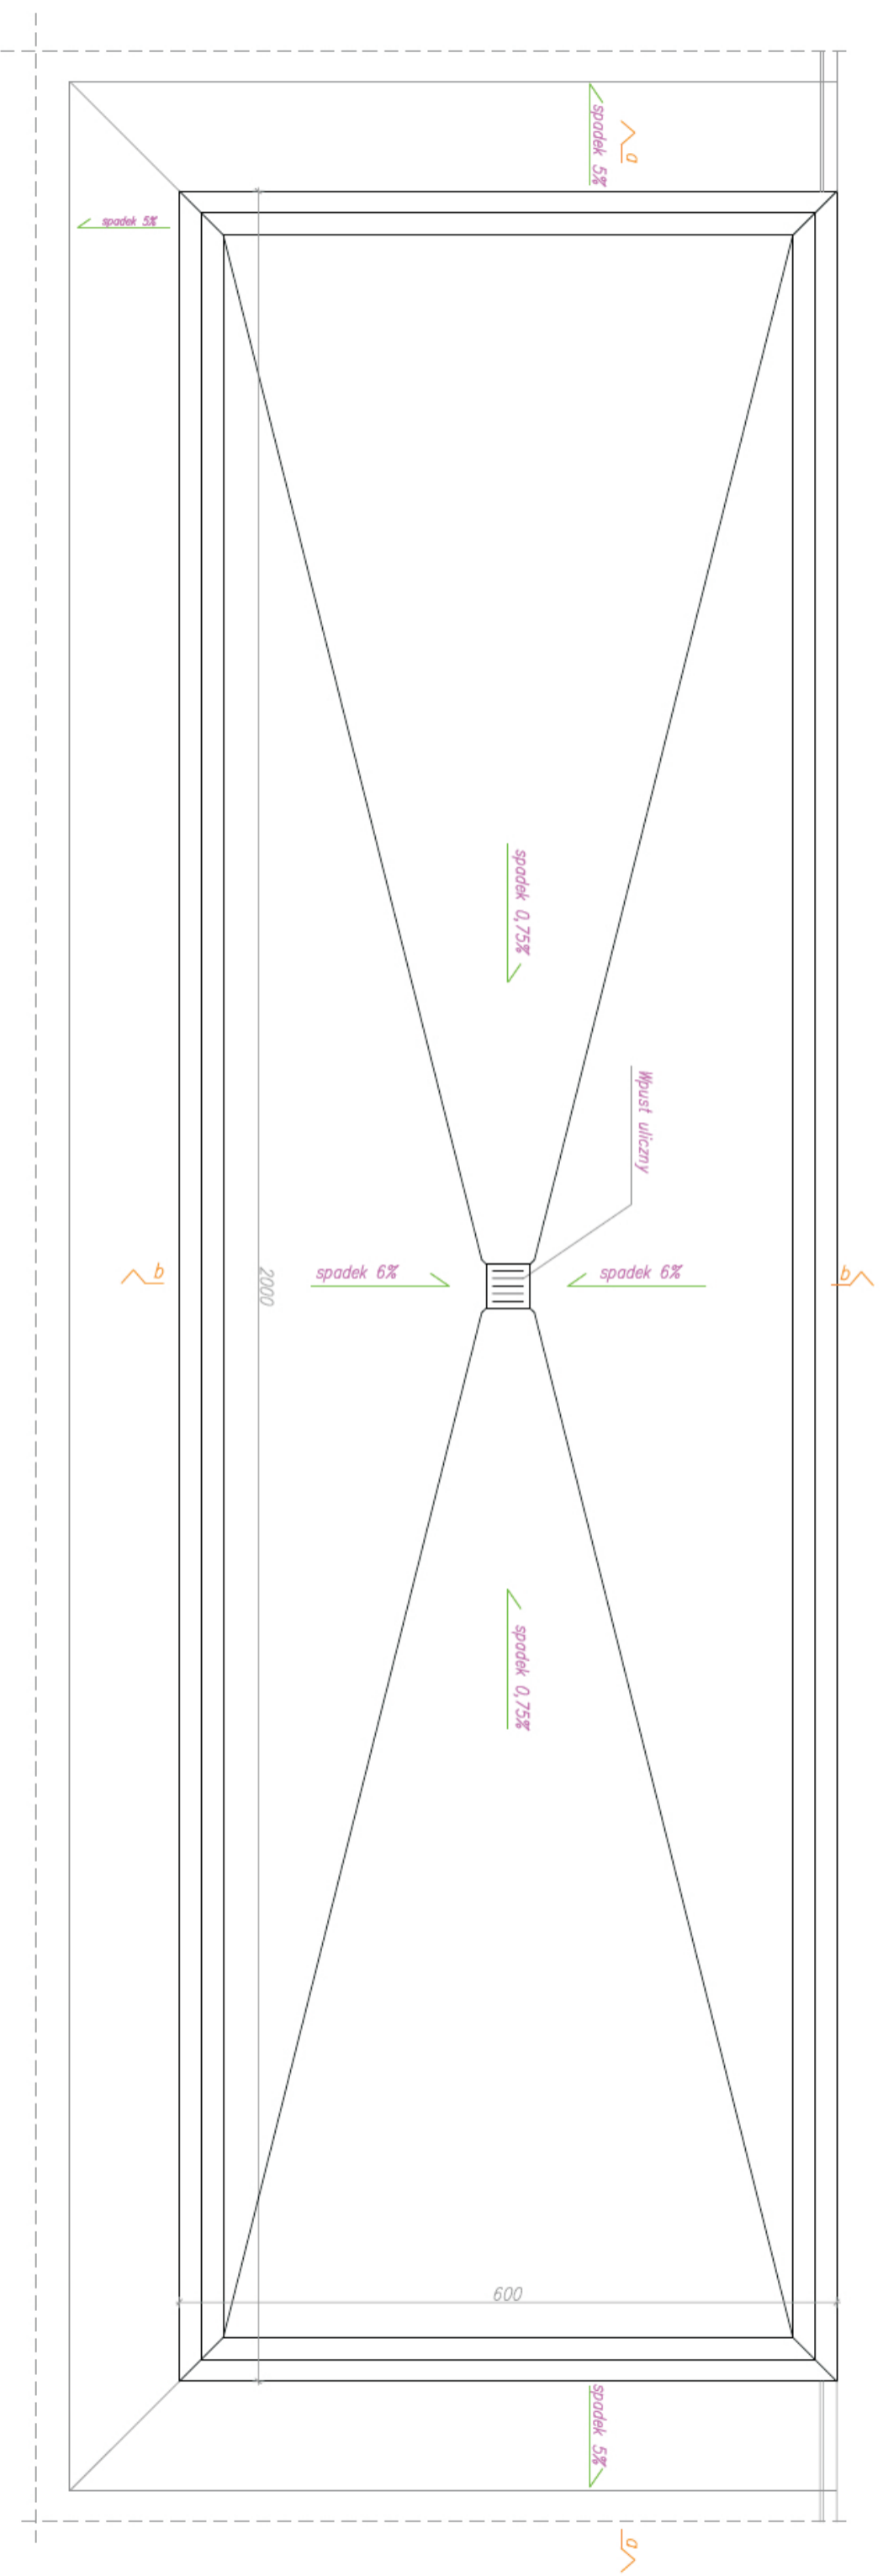

b-b

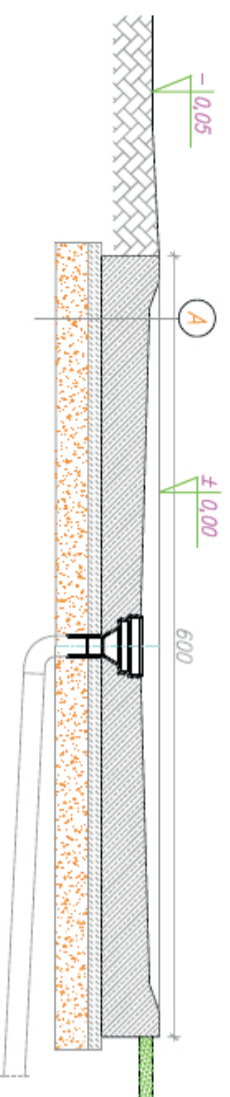

MYJNIA PŁYTOWA