


proj. RG

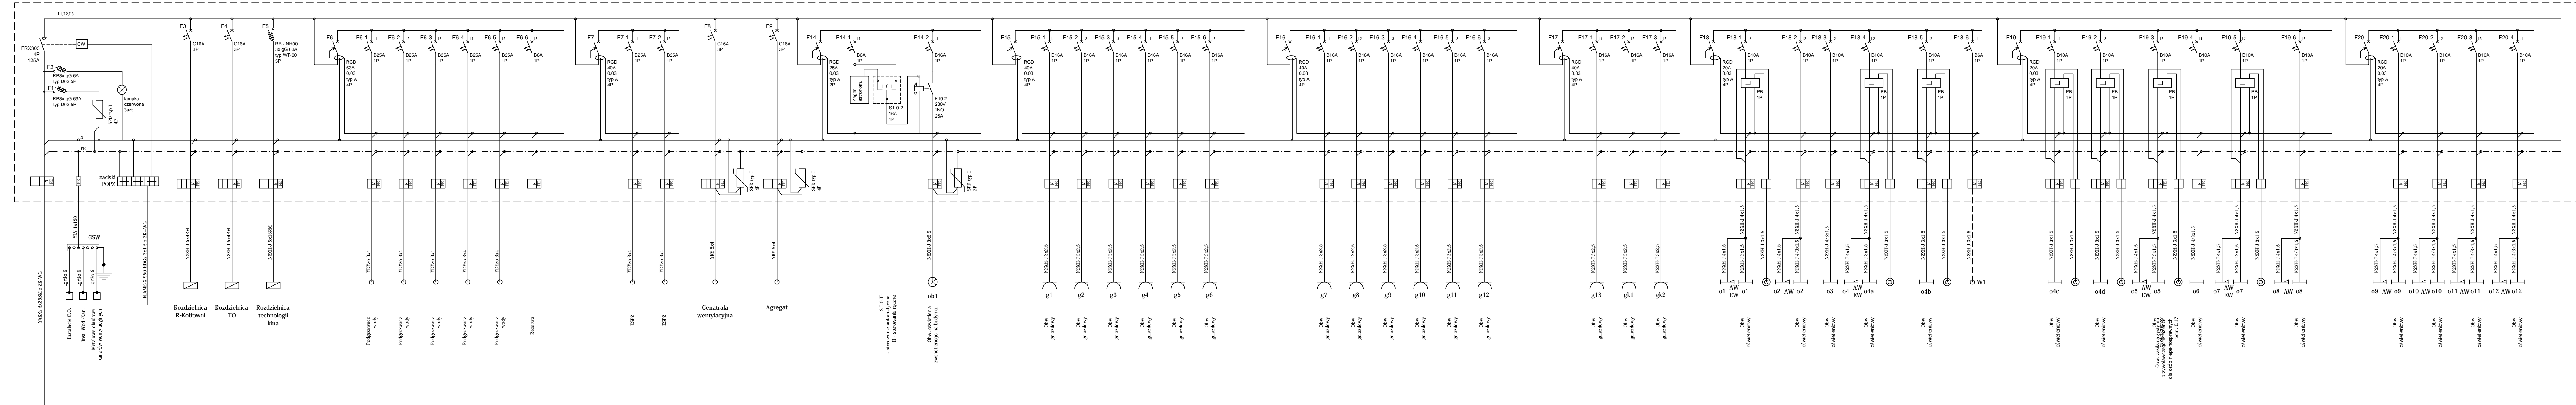

BILANS MOCY
 TABLICA RG
 P=89,39kW
 k_i = 0,4
 P₁=39,99kW
 I_b=67,99A

**OCHRONA PRZECIWPORAŻENIOWA:
 SAMOCZYNNY WYŁĄCZENIE
 ZASILANIA W UKŁADZIE SIECI TN-S**

UWAGA:
 Rozdzielnia RG w wykonaniu natynkowym - wolnostojąca, IP44, II klasa izolacji, min. I_n=125A, o wymiarach zewnętrznych 1400x800x275mm(wys.x sze. x głę.) Rozdzielnia z drzwiami pełnymi zamykanymi na klucz. W rozdzielni przewidzieć rezerwę miejsca min. 30%!

EURO-TECHNIKA
 STUDIO ARCHITECTURY

PRZEBUDOWA I TERMOMODERNIZACJA WRAZ Z CZĘŚCIOWĄ ROZBIÓRKĄ WIATROLĄPU ISTNIEJĄCEGO BUDYNKU UŻYTECZNOŚCI PUBLICZNEJ W RAMACH REWITALIZACJI KINA LOTOS W DĄBROWIE BIAŁOSTOCKIEJ na działce nr geod 861, obręb 0001 Dąbrowa Białostocka, gm. Dąbrowa Białostocka, woj. podlaskie

Nr rys:	Format rys:	Data:
Rys. E-6	Schemat - rozdzielni RG	19.06.2020r
Projektant:	mgr inż. Szymon Bielogo upr. bud. nr PDL/0143/POOE/12	Podpis: