
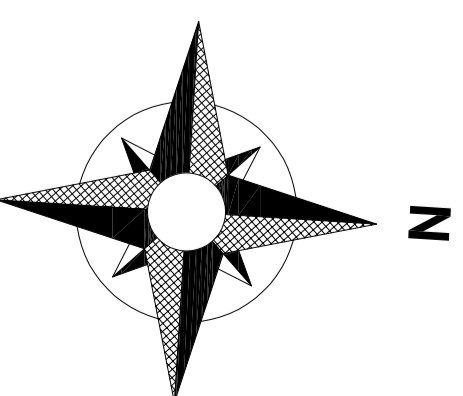


PLYTA FUNDAMENTOWA POD SEKCJĘ  
PRZESYŁU BIOFRAKCJI - WIDOK Z GÓRY  
SKALA 1:50

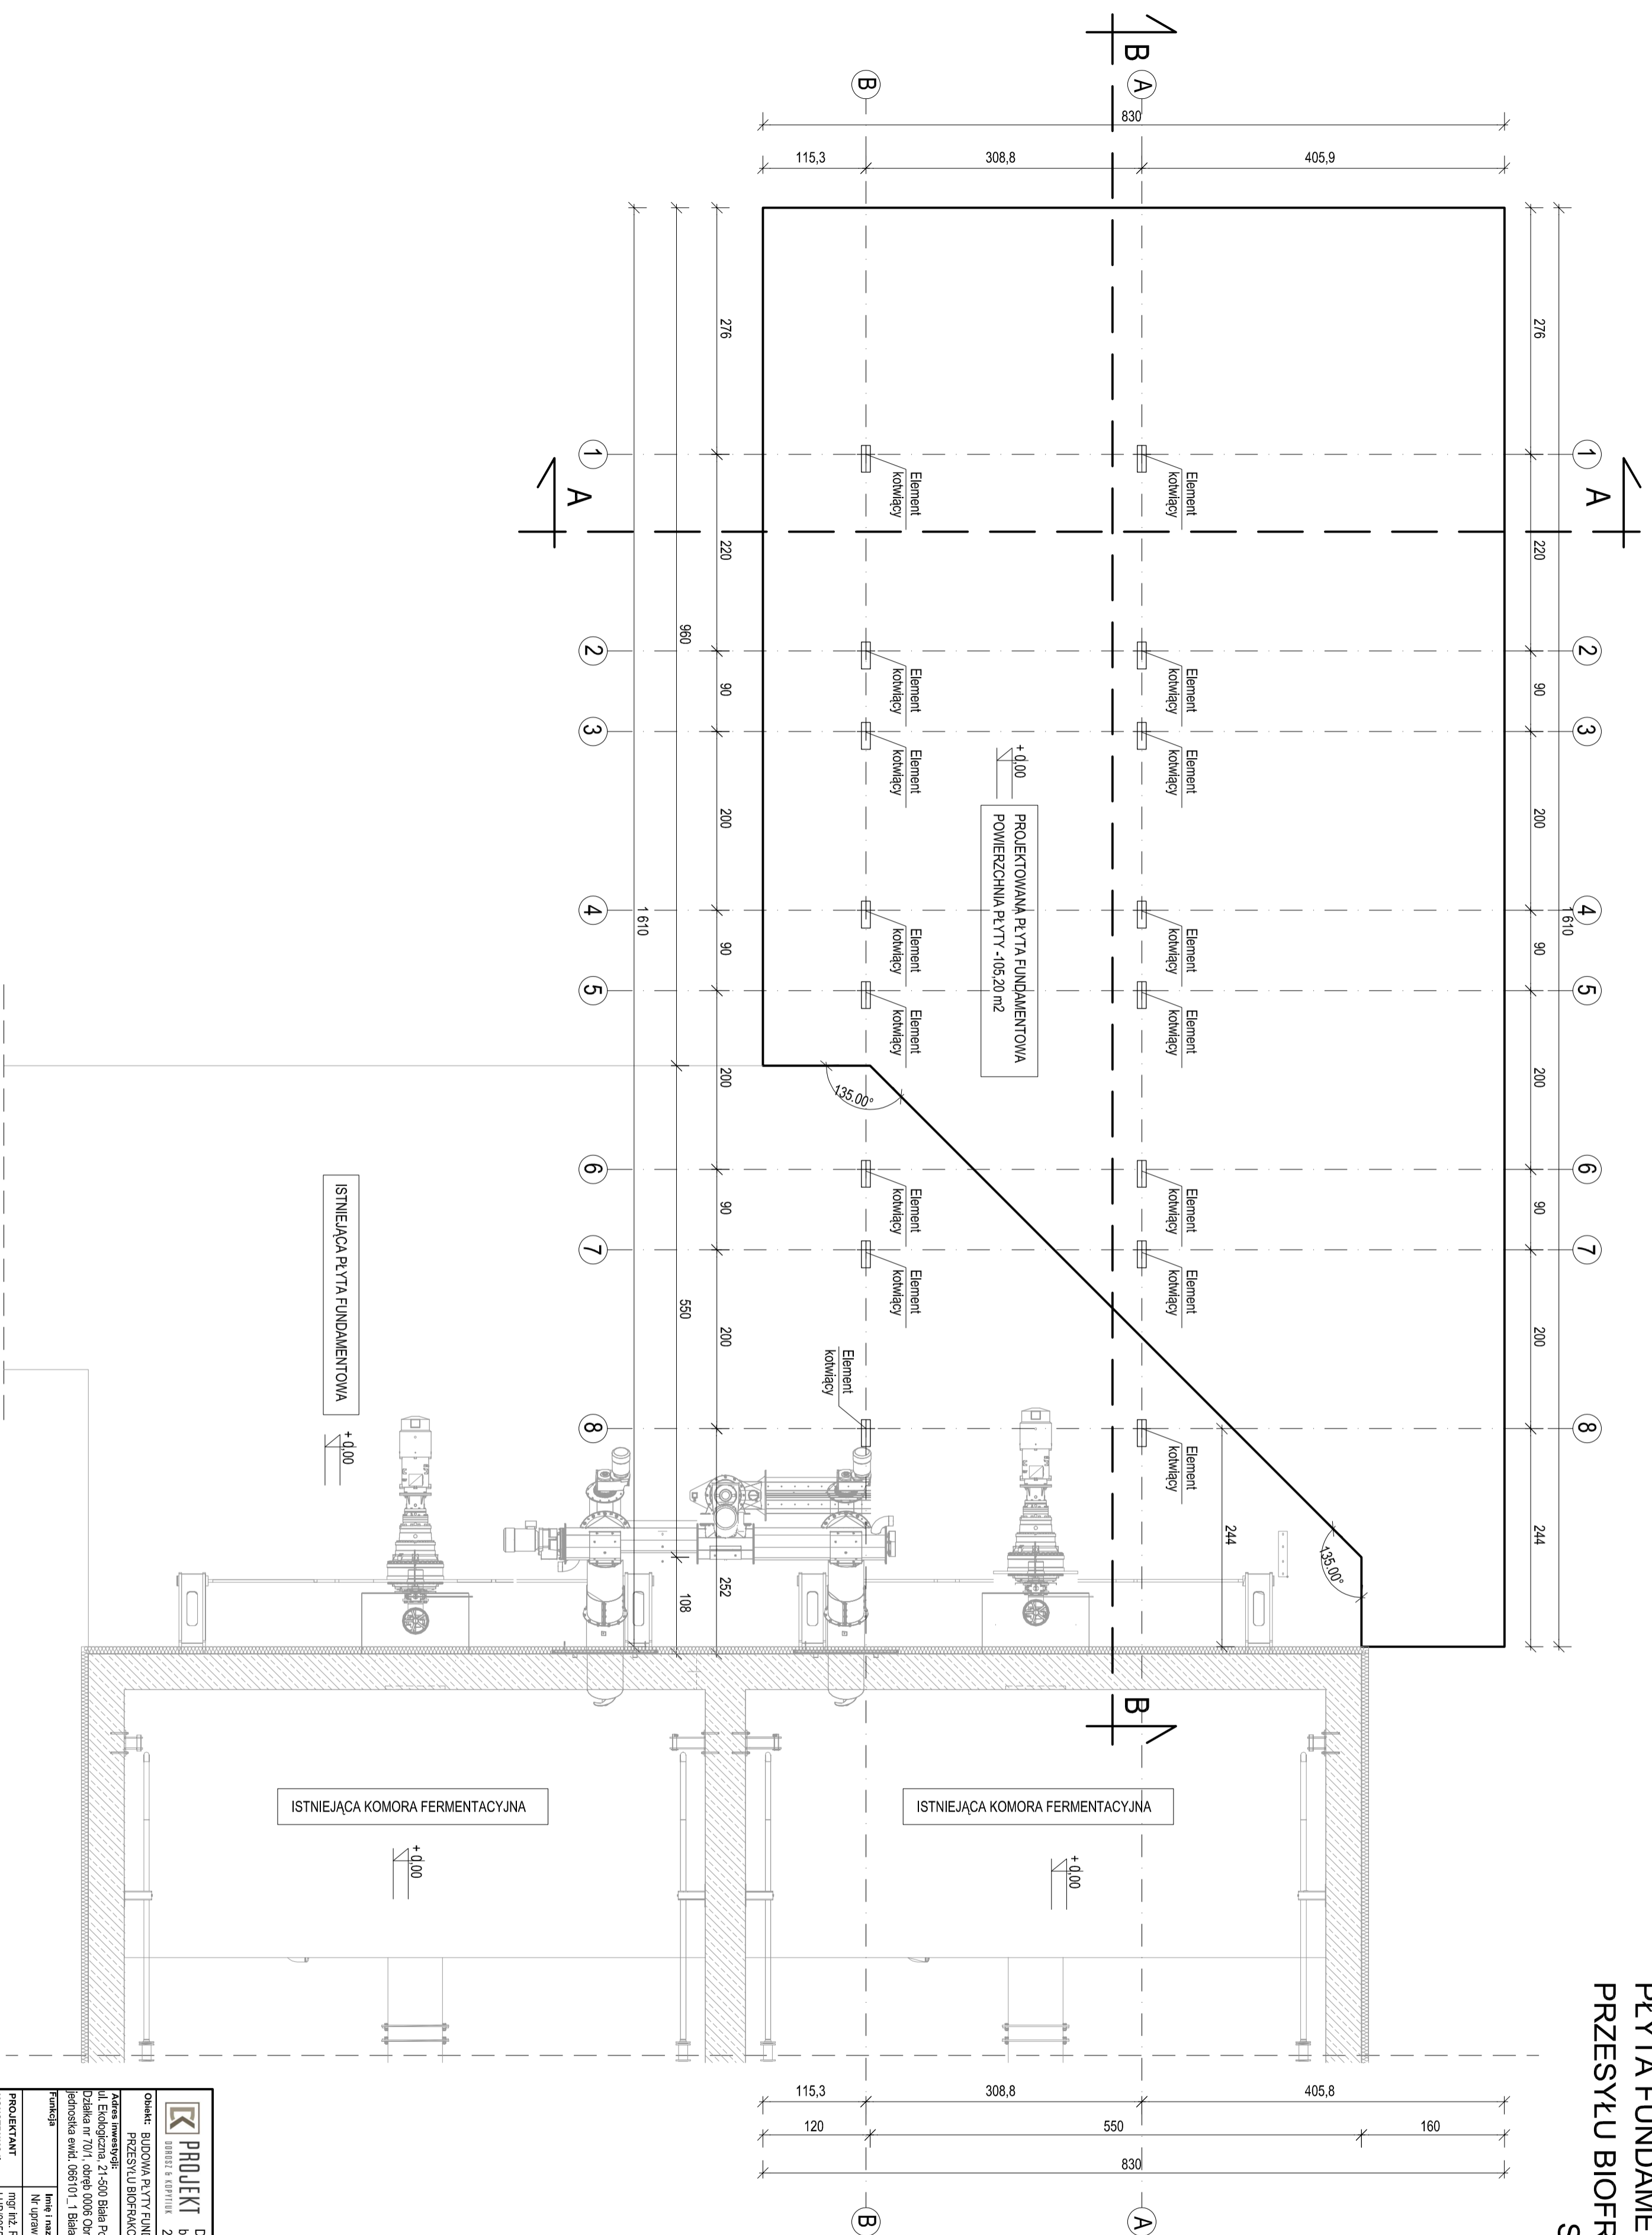

		<b>DK PROJEKT</b> SP. J. Dorosł Kopytów biuro: Narutowicza 47c 00-611 Warszawa		83 343 51 24 tel. 509 512 333 biuro@dkprojekt.pl	
<b>PROJEKT</b> <small>BIUREM I KANCELIĄ</small> 21-500 Biała Podlaska					
<b>Opis:</b> BUDOWA PLYTY FUNDAMENTOWEJ POD OBIEKT PRZESYŁU BIOFRAKCJI					
<b>Adres inwestycji:</b> ul. Ekologiczna, 21-500 Biała Podlaska Działka nr 70/1, obręb 0006 Obręb 6, jednostka ewid. 06810_1, 1 Biała Podlaska			<b>Bransz:</b> Budowlana <b>Faza opracowania:</b> Projekt budowlany		
<b>Pracownicy:</b> Funkcja: Inżynier Specjalista Nr uprawnień: Specjalność:		<b>Data:</b> 03-11-2021 <b>Podpis:</b>		<b>Nr tematu:</b> 03-11-2021	
<b>PROJEKTANT:</b> mgr inż. Roman Kopytów LUB00058/POOK/10 specjalność: konstrukcyjna		<b>Data:</b> 08.2021		<b>Skala:</b> 1:50	
<b>Nazwa rysunku:</b> PLYTA FUNDAMENTOWA POD SEKCJĘ PRZESYŁU BIOFRAKCJI - WIDOK Z GÓRY		<b>Skala:</b> 1:50		<b>Nr rysunku:</b> 2	