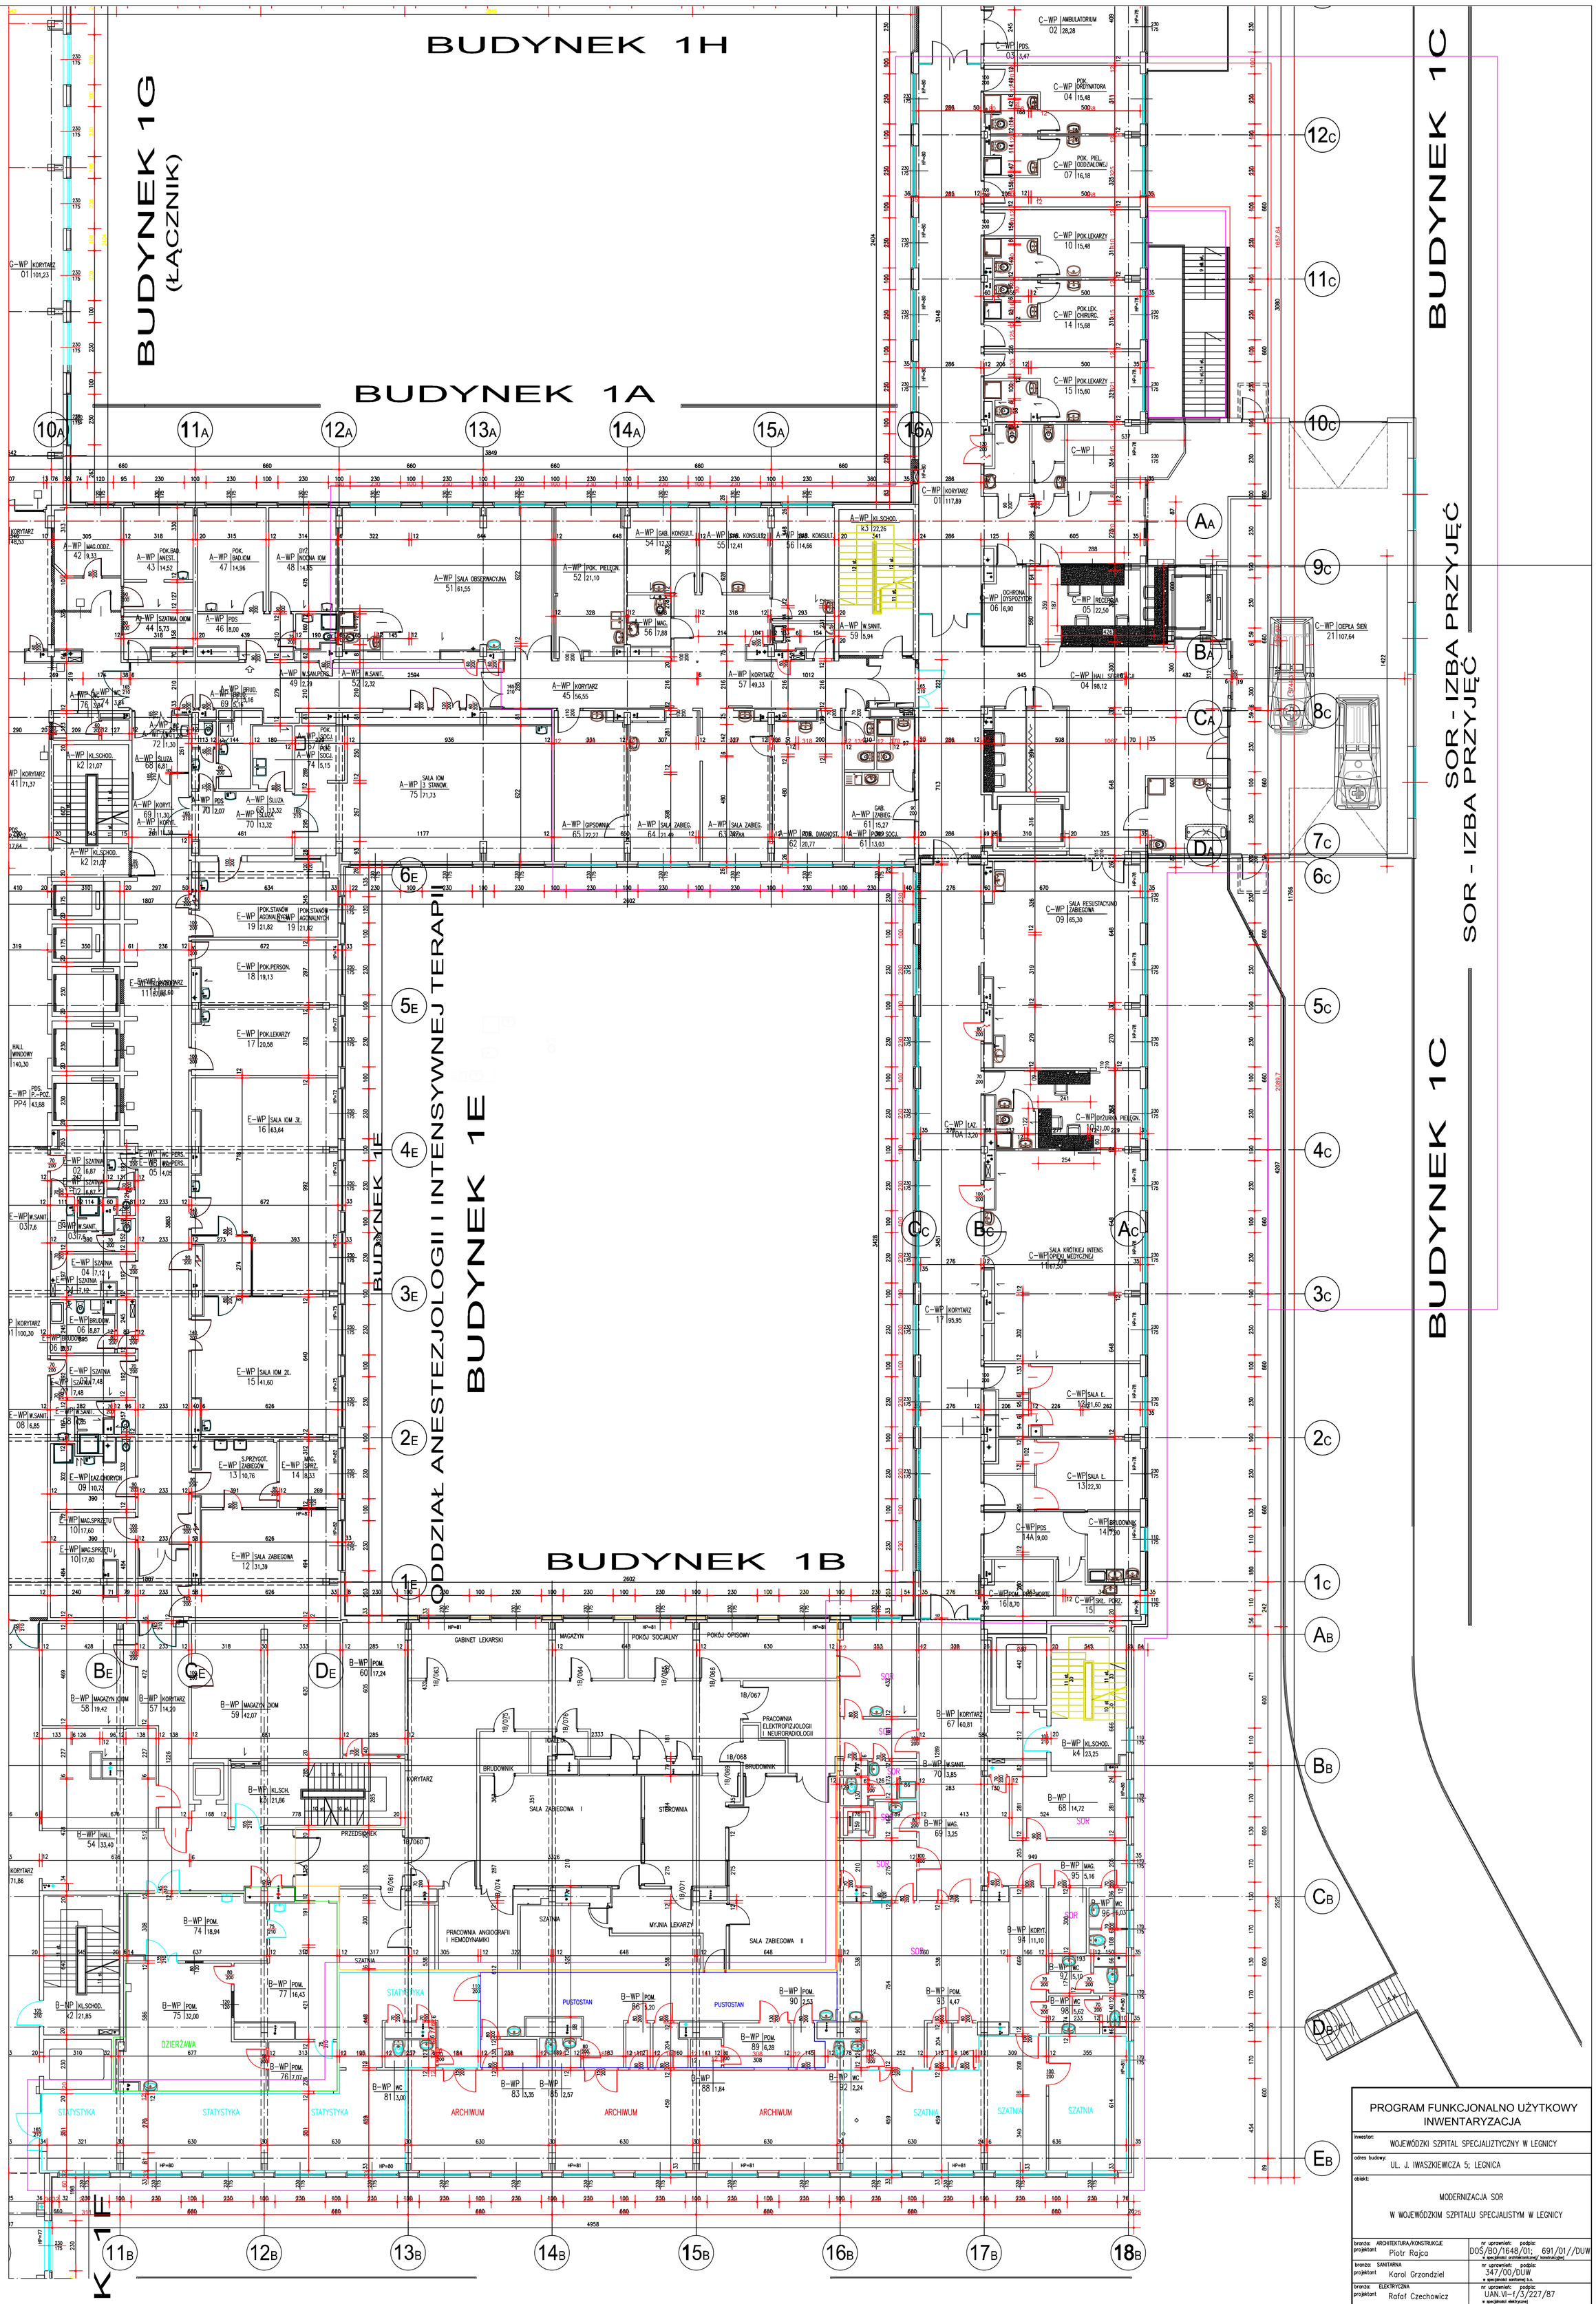
BUDYNEK 1H
BUDYNEK 1G
(ŁĄCZNIK)
BUDYNEK 1A
BUDYNEK 1C
SOR - IZBA PRZYJĘĆ
SOR - IZBA PRZYJĘĆ
BUDYNEK 1C
ODDZIAŁ ANESTEZJOLOGII I INTENSYWNEJ TERAPII
BUDYNEK 1E
BUDYNEK 1E
BUDYNEK 1B
GABINET LEKARSKI
MAGAZYN
POKÓJ SOCJALNY
POKÓJ OPISOWY
PRACOWNIA ELEKTROFIZJOLOGII I NEURORADIOLOGII
SALA ZABIEGOWA I
STEROWNIA
PRACOWNIA ANGIOGRAFII I HEMODYNAMIKI
MYJNIA LEKARZY
SALA ZABIEGOWA II
ARCHIWUM
STATYSTYKA
SZATNIA
DZIERŻAWA
PRZEDSIONEK
KORYTARZ
PROGRAM FUNKCJONALNO UŻYTKOWY
INWENTARYZACJA
inwestor:
WOJEWÓDZKI SZPITAL SPECJALIZTYCZNY W LEGNICY
adres budowy:
UL. J. IWASZKIEWICZA 5; LEGNICA
obiekt:
MODERNIZACJA SOR
W WOJEWÓDZKIM SZPITALU SPECJALISTYM W LEGNICY
branża: ARCHITEKTURA/KONSTRUKCJE
projektant Piotr Rajca
nr uprawnień: DOŚ/BO/1648/01; 691/01//DUW
w specjalności architektonicznej/ konstrukcyjnej
branża: SANITARNA
projektant Karol Grzondziel
nr uprawnień: 347/00/DUW
w specjalności sanitarnej b.o.
branża: ELEKTRYCZNA
projektant Rafał Czechowicz
nr uprawnień: UAN.VI-f/3/227/87
w specjalności elektrycznej
branża: TECHNOLOGIA MEDYCZNA
projektant Karol Grzondziel
nr uprawnień: 347/00/DUW
technologia medyczna
stadium: INW
nr rysunku: PFU_A2
data: 10 marzec 2023 roku
skala: 1:100
zmiana:
SK DESIGN
ul. Młynarska 29
58-300 Wałbrzych
+48 571 903 014,
skdesignkg@gmail.com
Zastrzega się wszelkie prawa wynikające z Ustawy o prawie autorskim. Rysunek niniejszy nie może być w całości lub w części przesyłowany, uzupełniony lub odstępiony komukolwiek, bez pisemnej zgody firmy projektowej