



USŁUGI GEODEZYJNO-KARTOGRAFICZNE
Wojciech Józefowski
64-000 Kościan, Bonikowo
ul. Dworcowa 25, tel. 655-129-575
NIP 698-173-62-57

MAPA DO CELÓW PROJEKTOWYCH


Oznaczenie kancelaryjne zgłoszenia pracy geodezyjnej		GN-I.6640.21.2023	
Nazwa miejscowości		Czempiń ark. 3	
Jednostka ewidencyjna	identyfikator	301102_4	
	nazwa	Czempiń - miasto	
Obręb ewidencyjny	identyfikator	0001	
	nazwa	Czempiń	
Skala mapy		1:500	
Godło mapy		6.171.10.03.1.3	
Nazwa układu współrzędnych	prostokątnych płaskich	2000	
	układu wysokości	Kronsztađ 86	
Oznaczenie granic obszaru, który był przedmiotem aktualizacji.		Działka 243/2; 346/3 + działki w zasięgu pomiaru <small>WZROSTAJĄCY SIĘ WZROSTAJĄCY SIĘ</small>	
Informacje o służebnościach gruntowych mających wpływ na zagospodarowanie gruntów, zlokalizowanych w granicach projektowanej inwestycji *)		Nie badano	
Data opracowania mapy		11.02.2023	

USŁUGI GEODEZYJNO-KARTOGRAFICZNE mgr inż. Wojciech Józefowski
64-000 Kościan, Bonikowo, ul. Dworcowa 25, tel. 65 512 95 75, kom. 601 965 506
NIP 698-173-62-57
josefowski@geodezja-kościan.com
nazwa / imię i nazwisko wykonawcy imię i nazwisko geodety uprawnionego

*) Należy podać skrótowy opis służebności gruntowej wraz ze sposobem jej oznaczenia na mapie, a w przypadku kiedy nie wykonano ustalenia obciążeń służebnościami – zamieścić stosowną informację.



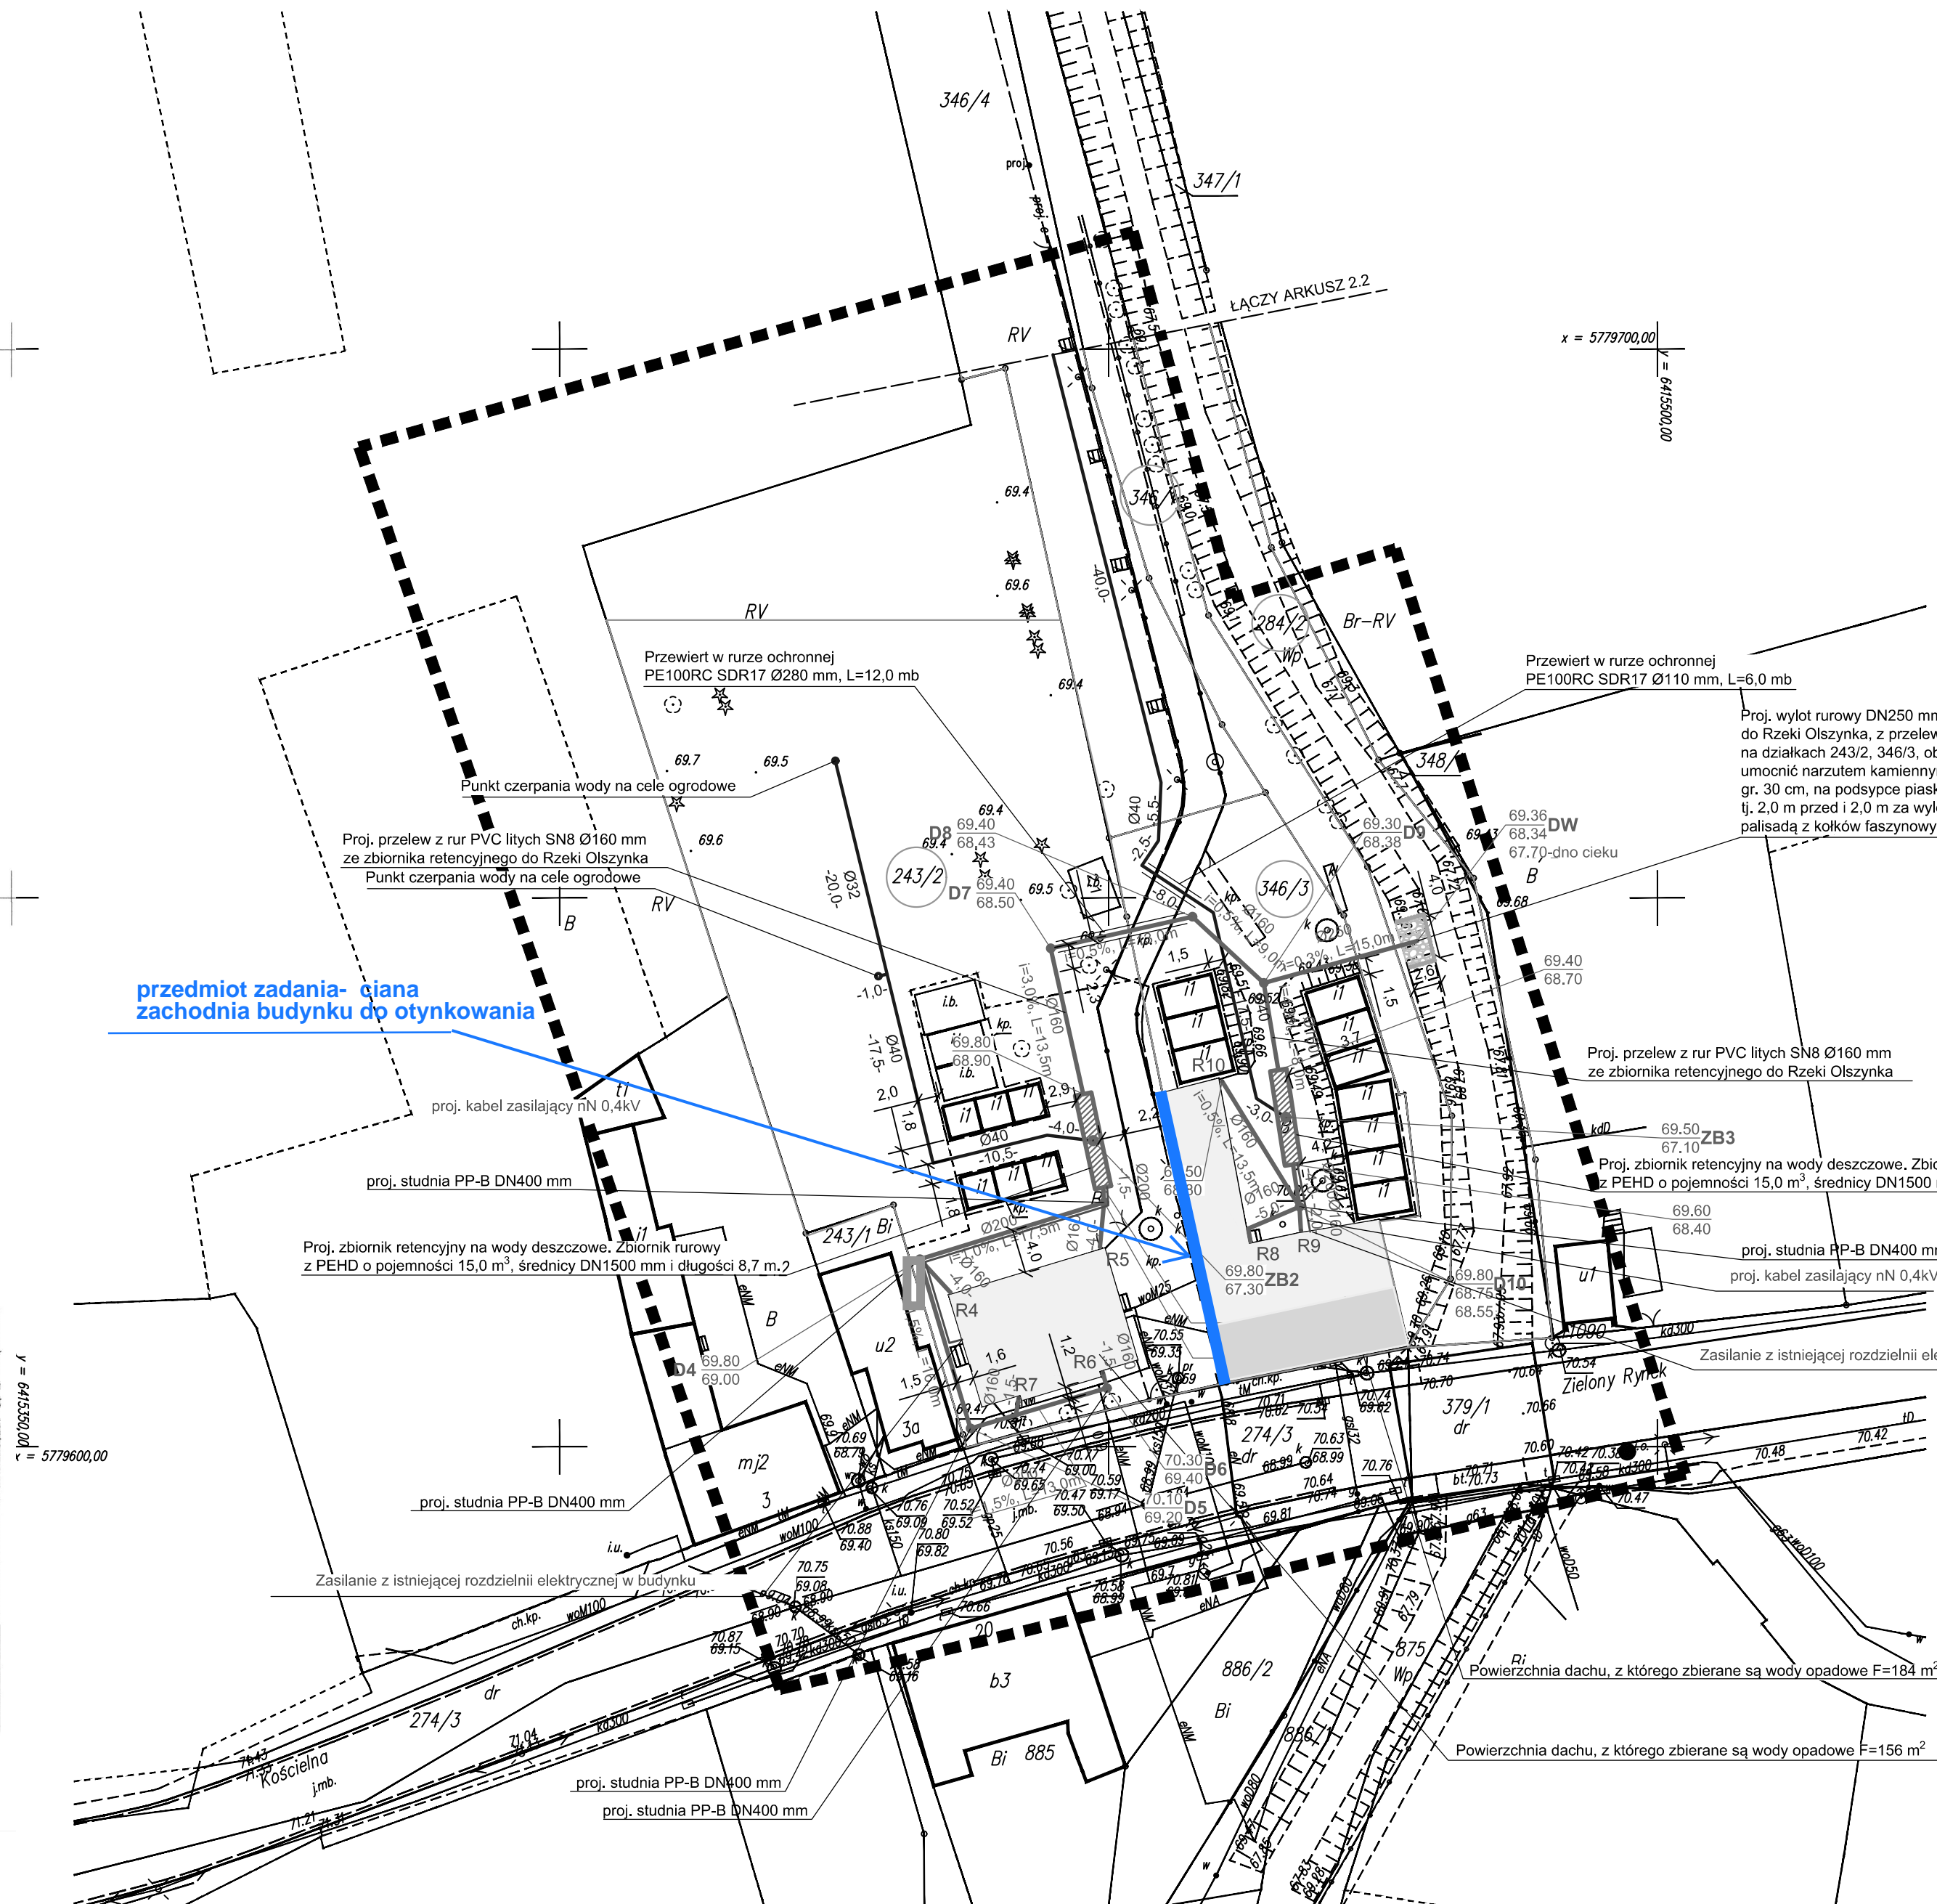


Poświadczam, że niniejszy dokument został opracowany w wyniku prac geodezyjnych i kartograficznych, których rezultaty zawiera operat techniczny pozytywnie zweryfikowany. Jednocześnie informuję, że jestem świadomy odpowiedzialności karnej za złożenie fałszywego oświadczenia.

Identyfikator zgłoszenia prac geodezyjnych	GN-I.6640.21.2023
Organ służby geodezyjnej, który otrzymał zgłoszenie	Starosta Kościański
Wykonawca prac geodezyjnych	USŁUGI GEODEZYJNO - KARTOGRAFICZNE Wojciech Józefowski 64-000 Bonikowo ul. Dworcowa 25 NIP 698-173-62-57
Nr oraz data sporządzenia dokumentu zawierającego wynik pozytywnej weryfikacji	Protokół Weryfikacji Nr 1 z dnia 21.02.2023
Imię i nazwisko oraz nr uprawnień zawodowych kierownika prac	Wojciech Józefowski Nr uprawnień 22667



1. W miejscach skrzyżowań i zbliżeń z istniejącym uzbrojeniem terenu prace ziemne należy prowadzić ręcznie zachowaniem szczególnej ostrożności oraz z zabezpieczeniem istniejących urządzeń.
2. Przed przystąpieniem do robót należy wykonać przekopy próbne celem ustalenia lokalizacji oraz faktycznych rzędnych posadowienia istniejącego uzbrojenia terenu.
3. Skrzyżowania istniejącej infrastruktury podziemnej z proj. kablem zasilającym zabezpieczyć rurą ochronną

Obszar oddziaływania obiektów budowlanych mieści się w całości na działkach, na których zostały zaprojektowane oraz nie oddziałują na działki sąsiednie.

LEGENDA	
	proj. instalacja kanal. deszczowej z rur PVC Ø200 mm, Ø160 mm litych, SN8
	proj. zbiornik rurowy z PEHD SN8 DN1500 mm
	proj. instalacja wody ogrodowej z rur PE100 SDR17 Ø40-32 mm
	• istniejące rynny spustowe z dachów
	granice działki - zakres oddziaływania obiektu

PRO-INSTAL-SAN Maciej Zdziabek ul. Przemysłowa 19, 64-100 Leszno			
Nazwa zadania	„Budowa instalacji kanalizacji deszczowej wraz ze zbiornikami retencyjnymi na wody opadowe, instalacja elektryczna oraz budowa stacji meteorologicznej w Czempiń i Borowie” w ramach zadania inwestycyjnego pn.: Budowa systemów zagospodarowania wody deszczowej na terenie gminy Czempiń oraz budowa stacji meteorologicznej.		
Adres obiektu	gm. Czempiń, obr. Czempiń - Miasto, ul. Kościelna, dz. nr 243/2, 346/3, 284/2, 346/1	Stadium	PZT
		Skala	1:500
Rysunek	PROJEKT ZAGOSPODAROWANIA TERENU NR 2.1		Rysunek nr 2
			Data oprac. 01.06.2023
Funkcja	Tytuł, imię i nazwisko	Specjalność	Nr upr. bud.
Projektant	mgr inż. Maciej Zdziabek	Instalacyjna san.	WKPI/0360/PWOS/12
Projektant	mgr inż. Dawid Konieczny	Instalacyjna elektr.	WKPI/0485/PWOE/15