


Kopia mapy zasadniczej		Skala mapy 1:500	
Godło arkusza mapy	5.141.29.08.3.1	Poświadczą się zgodność niniejszej kopii z treścią materiału państwowego zasobu geodezyjnego i kartograficznego	
Jednostka ewid.	Kamienna Góra - obszar wiejski	Numer sprawy	GD.6642.1.1181.2021
Obręb ewid.	0007 PISARZOWICE	Nazwa materiału zasobu	Kopia mapy zasadniczej
Numer działki	629/1, 629/2, 630	Data wykonania kopii	2021-11-03
Ulica, nr		Sporządził(a):	Bartłomiej Sondej
Układ współrz. płaskich	2000/15	INSPEKTOR	
Układ wysokości	PL-EVRF2007-NH	<i>Bartłomiej Sondej</i>	

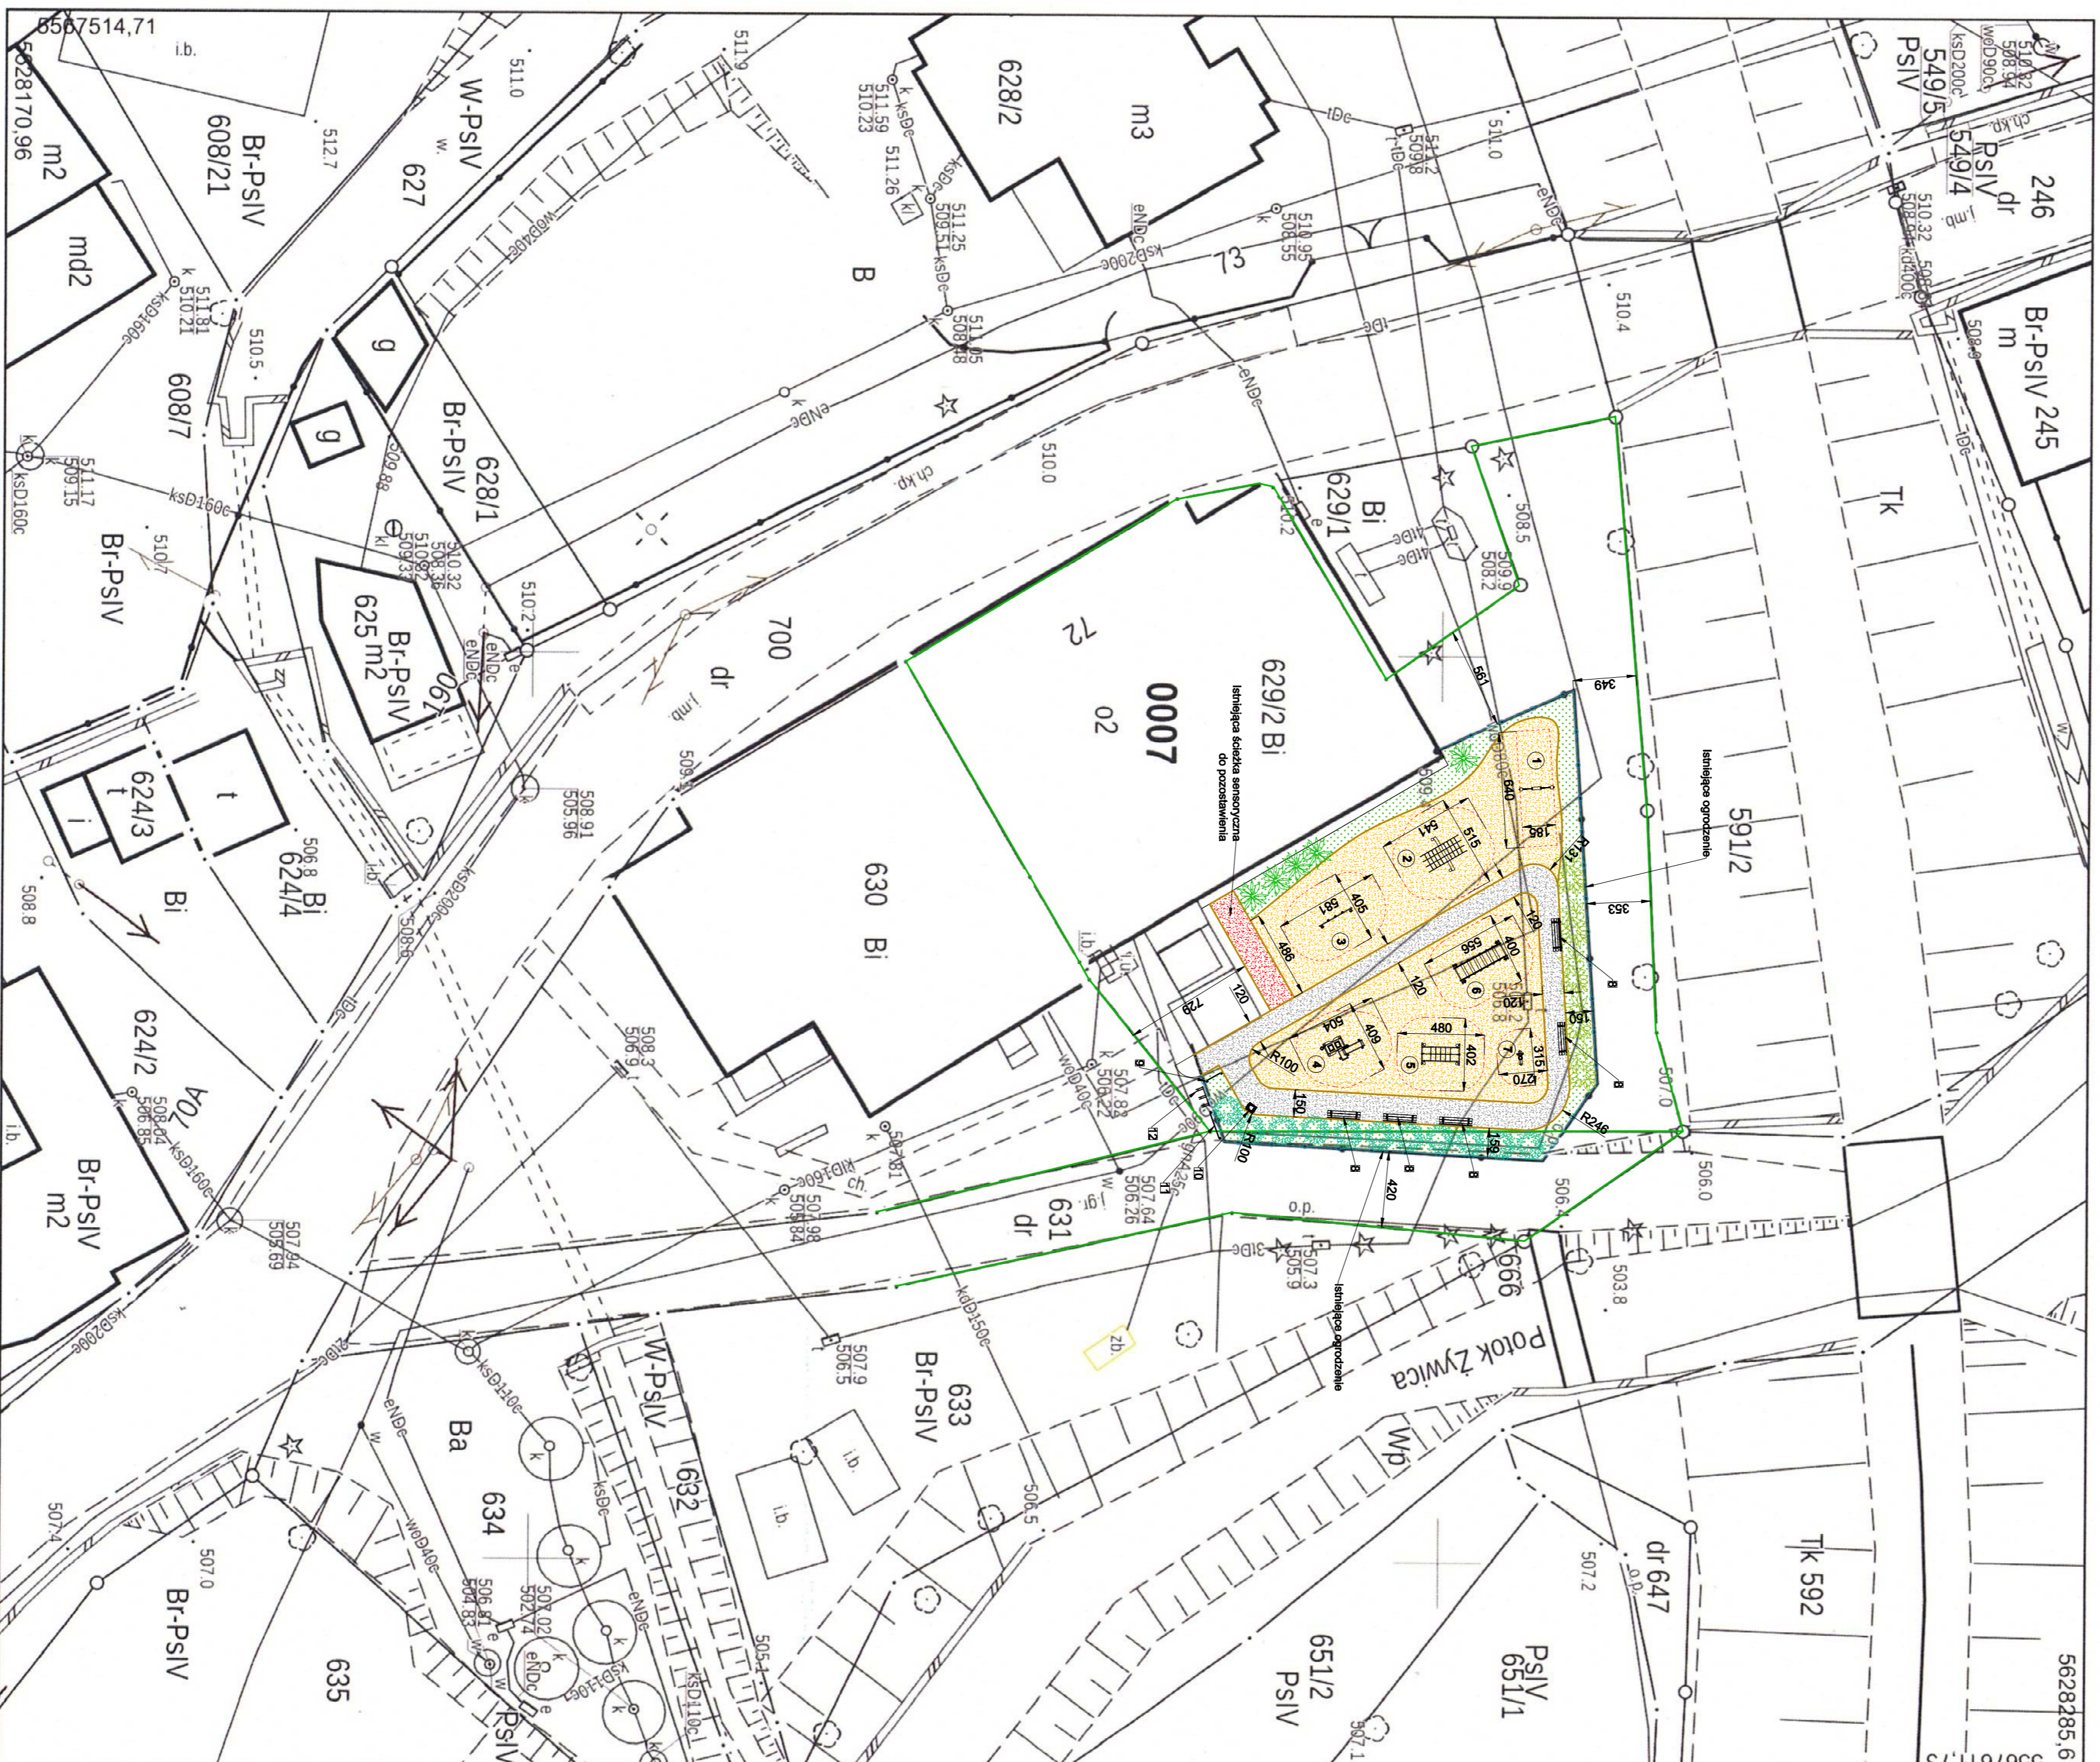

- Legenda**
- Granica działki
 - Gumnowe obrzeża w kolorze czarnym
 - Istniejące ogrodzenie
 - Minimalne strefy bezpieczeństwa urządzeń
 - Nawierzchnia z kruszywa granitowego
 - Nawierzchnia z piasku
 - Nawierzchnia trawiasta
 - Istniejąca ścieżka sensoryczna

- Projektowane nasadzenia niskich krzewów**
- Wysparzenie placu zabaw
 - 1 - Huśtawka na tańcuchach
 - 2 - Siatka tor wspinaczkowy
 - 3 - Zestaw wspinaczkowy
 - 4 - Zestaw płaskowy
 - 5 - Linowy zestaw - most wiszący
 - 6 - Most linowy ze stopnicami
 - 7 - Rowerek
 - 8 - Ławka z oparciem
 - 9 - Tablica informacyjna z regulaminem
 - 10 - Kosz na odpady
 - 11 - Tablica informacyjna, zewnętrzna
 - 12 - Słojek na rowery, 3 stanowiskowy

Investor	Gmina Kamienna Góra Al. Wolności 10 58-400 Kamienna Góra	
Jednostka projektowa	Firma projektowa „Inwestycyjna JIW” PROJEKT-CONTROL Jarosław Wawrzaszek ul. Rolnicza 2/7, 58-310 Szczawno-Zdrój NIP: 8862599950, REGON: 022401899	
Stadium	PZI	Zadanie Budowa ogólnodostępnych stref aktywności turystycznej i rekreacji w miejscowości Pisarzowice
Nr tomu	I	Lokalizacja inwestycji Pisarzowice, gmina Kamienna Góra działka nr 629/2, 631 obręb 0007 Pisarzowice, jednostka ewidencyjna Kamienna Góra - obszar wiejski
Architektura	Projekt zagospodarowania terenu	
Stanowisko	Imię i nazwisko	Nr uprawnień
Projektant br. kontr. - bud.	mgr inż. Jarosław Wawrzaszek	79/DOŚ/10
Stadium	PZI	00
Skala	1:250	Data
12.2021	A	Nr rys.
1PZI		

M:\dla\inwest\0007\0007_0004_44.dwg