


- LEGENDA**
- chodnik z betonowej kostki wibroprasowanej
 - remont zjazdu
 - zieleniec
 - obrzeże
 - wpust deszczowy po regulacji

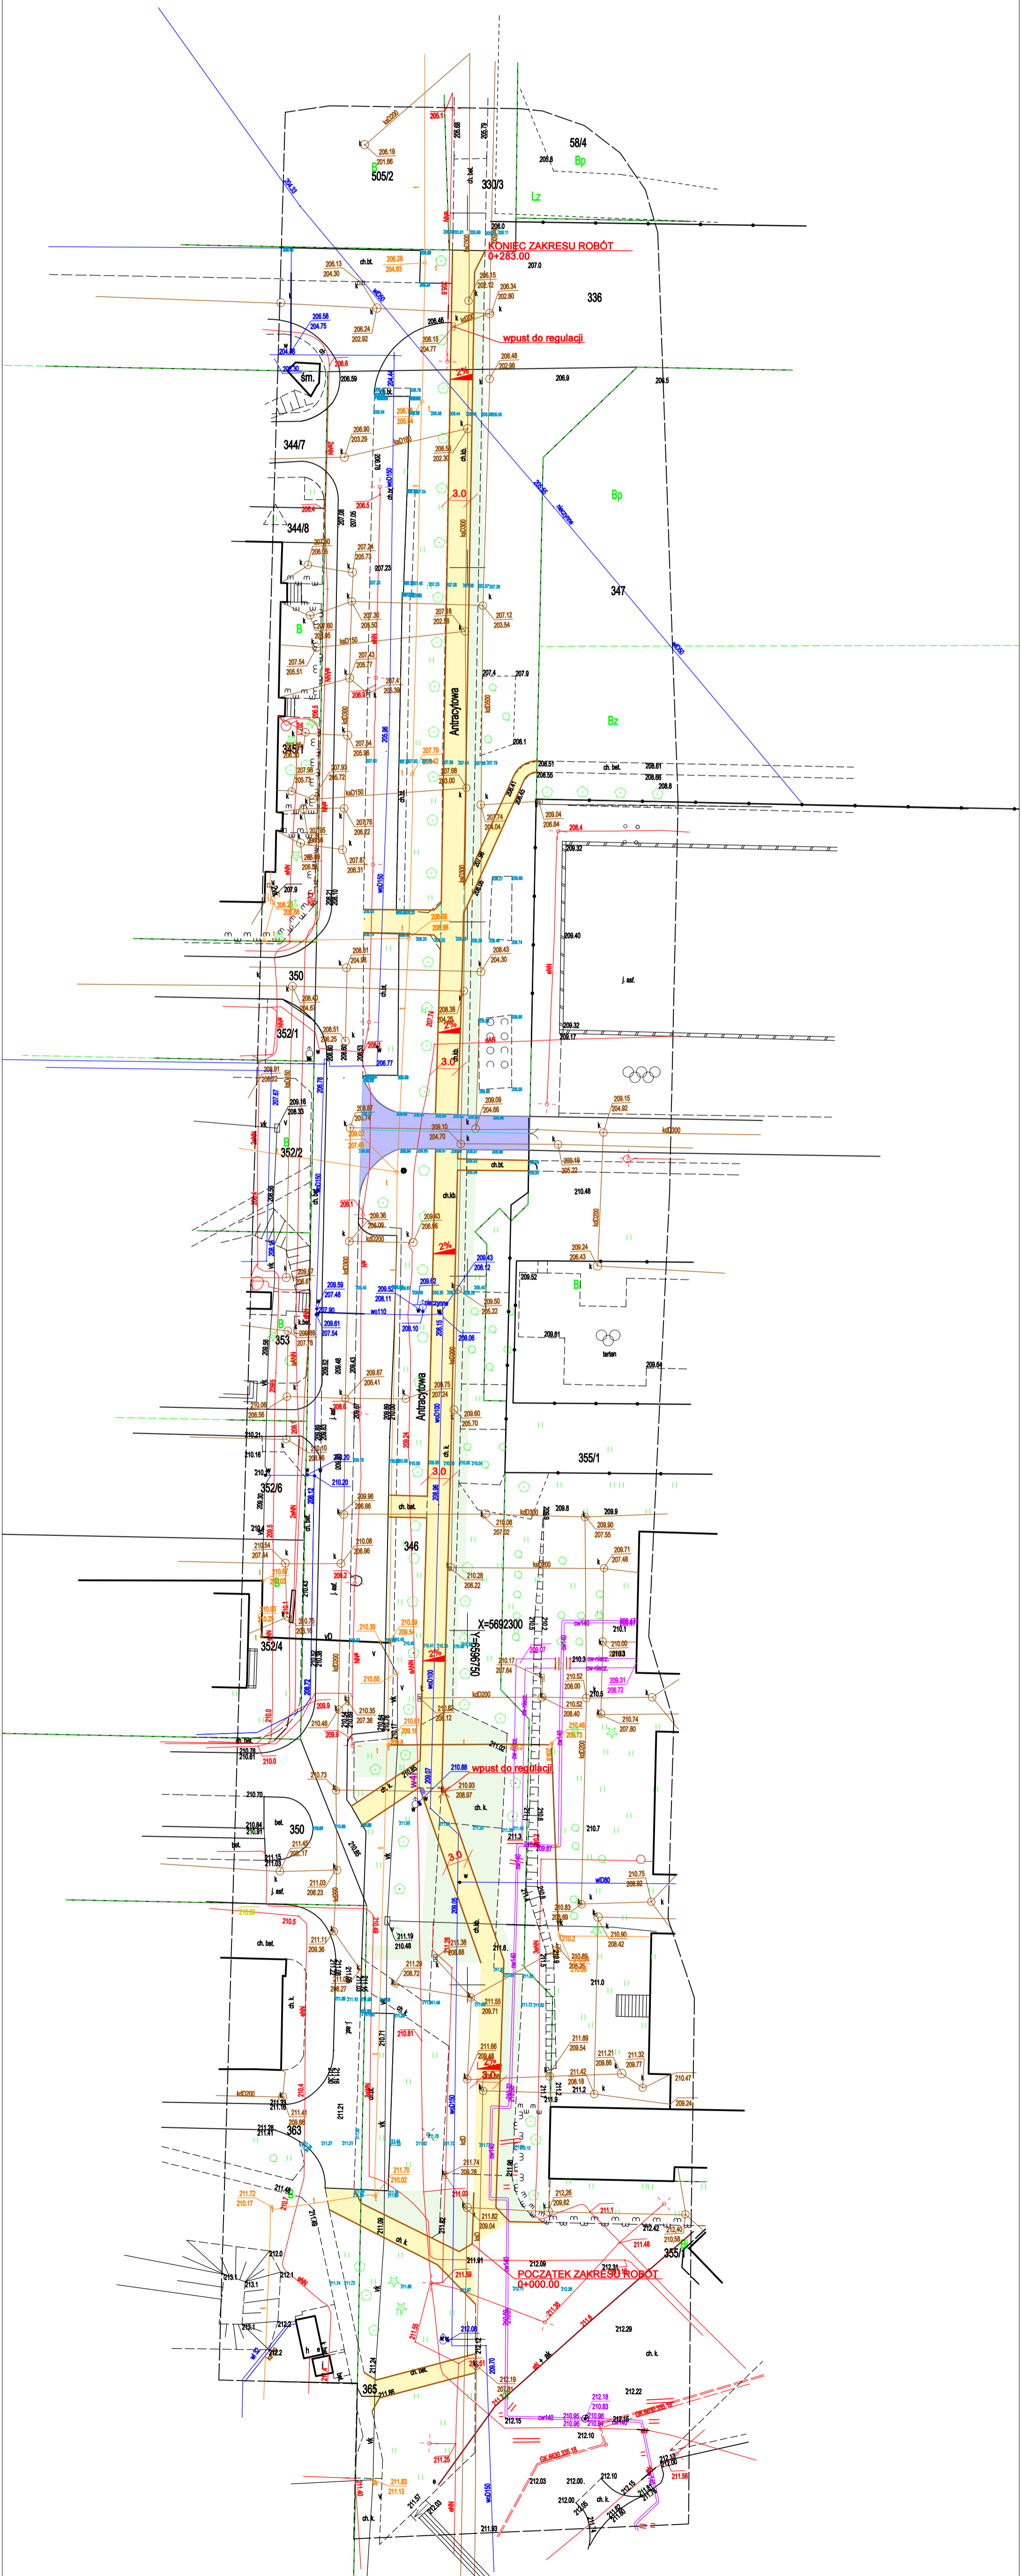

INWESTOR
MIASTO BELCHATÓW
UL. KOŚCIUSZKI 1
97-400 BELCHATÓW

JEDNOSTKA PROJEKTOWA
PRACOWNIA
INŻYNIERII DROGOWEJ
 Kamil Milczak, Adamów 28, 97-400 Belchatów
 tel: 608-459-485, pld.milczak@gmail.com

ZADANIE
PRZEBUDOWA CHODNIKA WRAZ Z BUDOWĄ
ZATOKI POSTOJOWEJ W UL. ANTRACYTOWEJ
W BELCHATOWIE

NAZWA OPRACOWANIA
PROJEKT BUDOWLANY

TYTUL RYSUNKU			
PROJEKT ZAGOSPODAROWANIA TERENU			
FUNKCJA	IMIĘ I NAZWISKO NUMER UPRAWNIEN	BRANŻA	PODPIS
PROJEKTANT	inż. Kamil Milczak LOD/4060/PWOD/19	DROGOWA	<i>Milczak</i>
SPRAWDZAJĄCY			
DATA	10.2023	SKALA	1 : 500
		BRANŻA	DROGOWA
		NR RYS.	02