


PRZEKRÓJ A-A
STAN PROJEKTOWANY
SKALA 1:50

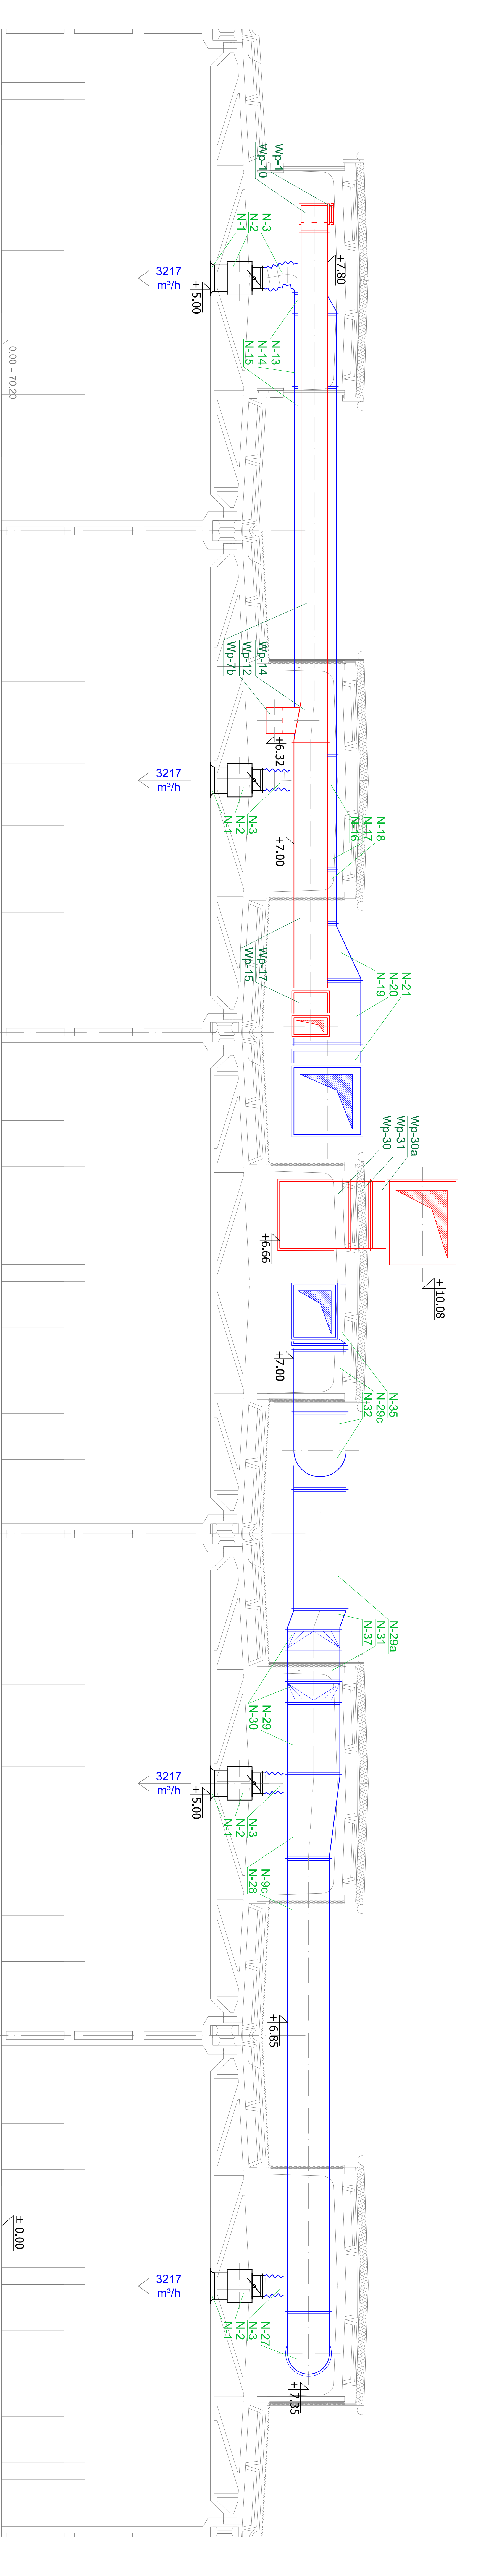

LEGENDA:
— — kanal wywiewny
— — kanal nawiewny

PREMA PROJEKT
 Kielce, ul. Jagiellońska 109 tel. 041 3451189

NAZWA OBIEKTU	HALA B-2	STADIUM	PROJEKT
NAZWA PROJEKTU	SKP Polska S.A. ul. Niezłomnych 15, 01-011 Warszawa	INSTRUMENT	WZ27012AC
Tytuł rysunku	PRZEKRÓJ A-A	DATA	08.07.2022
PROJEKTOWAŁ	mgr inż. Cezary Wsna	SKALA	1:50
OPROJEKTOWAŁ	mgr inż. Monika Sztar	NR RYSUNKU	2
SPRAWDZIŁ	inż. Jurek Gurdziś		