


MAPA DO CELÓW PROJEKTOWYCH		
Oznaczenie kancelaryjne zgłoszenia pracy geodezyjnej		PODGK.6640.1261.2021
Miejscowość	identyfikator	Snowidza 020504_2
	nazwa	Jawor
Jednostka ewidencyjna	identyfikator	020504_2.0010
	nazwa	Snowidza
Obręb ewidencyjny	identyfikator	020504_2.0010
	nazwa	Snowidza
Sekcja mapy	identyfikator	5.148.31.25.2.3
	identyfikator	5.148.31.25.4.1
	identyfikator	5.148.31.25.2.4
Skala mapy	identyfikator	1:500
	identyfikator	2000
Nazwa układu współrzędnych	identyfikator	-prostokątnych płaskich
	identyfikator	wysokości
Oznaczenie granic obszaru, który był przedmiotem aktualizacji	identyfikator	Kronstadt
	identyfikator	czarnym
Oznaczenie i informacje o służebnościach gruntowych mających wpływ na zagospodarowanie gruntów, zlokalizowanych w granicach projektowanej inwestycji	identyfikator	nie badano służebności gruntowych
	identyfikator	-
Oznaczenie i symbol konturu użytku gruntowego, który nie jest ujawniony w bazie danych ewidencji gruntów i budynków	identyfikator	Działki w granicach ewidencyjnych
	identyfikator	18.12.2021
Uwagi	identyfikator	TERRA Geodezja i Klasyfikacja Gruntów Justyna Bartycha
	identyfikator	59-400 Jawor ul. Sporna 25
Mapa aktualna na dzień	identyfikator	Kom. +48 605153688
	identyfikator	www.terra-jawor.pl
	identyfikator	NIP:6951455826 ID 388908405

Legenda z miejscowego planu zagospodarowania przestrzennego	
4R	oznaczenie funkcji
nieprzekraczalna linia zabudowy	nieprzekraczalna linia zabudowy
ścieżka rowerowa	ścieżka rowerowa
linia rozgraniczająca funkcje	linia rozgraniczająca funkcje
Uchwała Rady Gminy Mściwojów Nr IV/16/07 z dnia 30 stycznia 2007 roku	

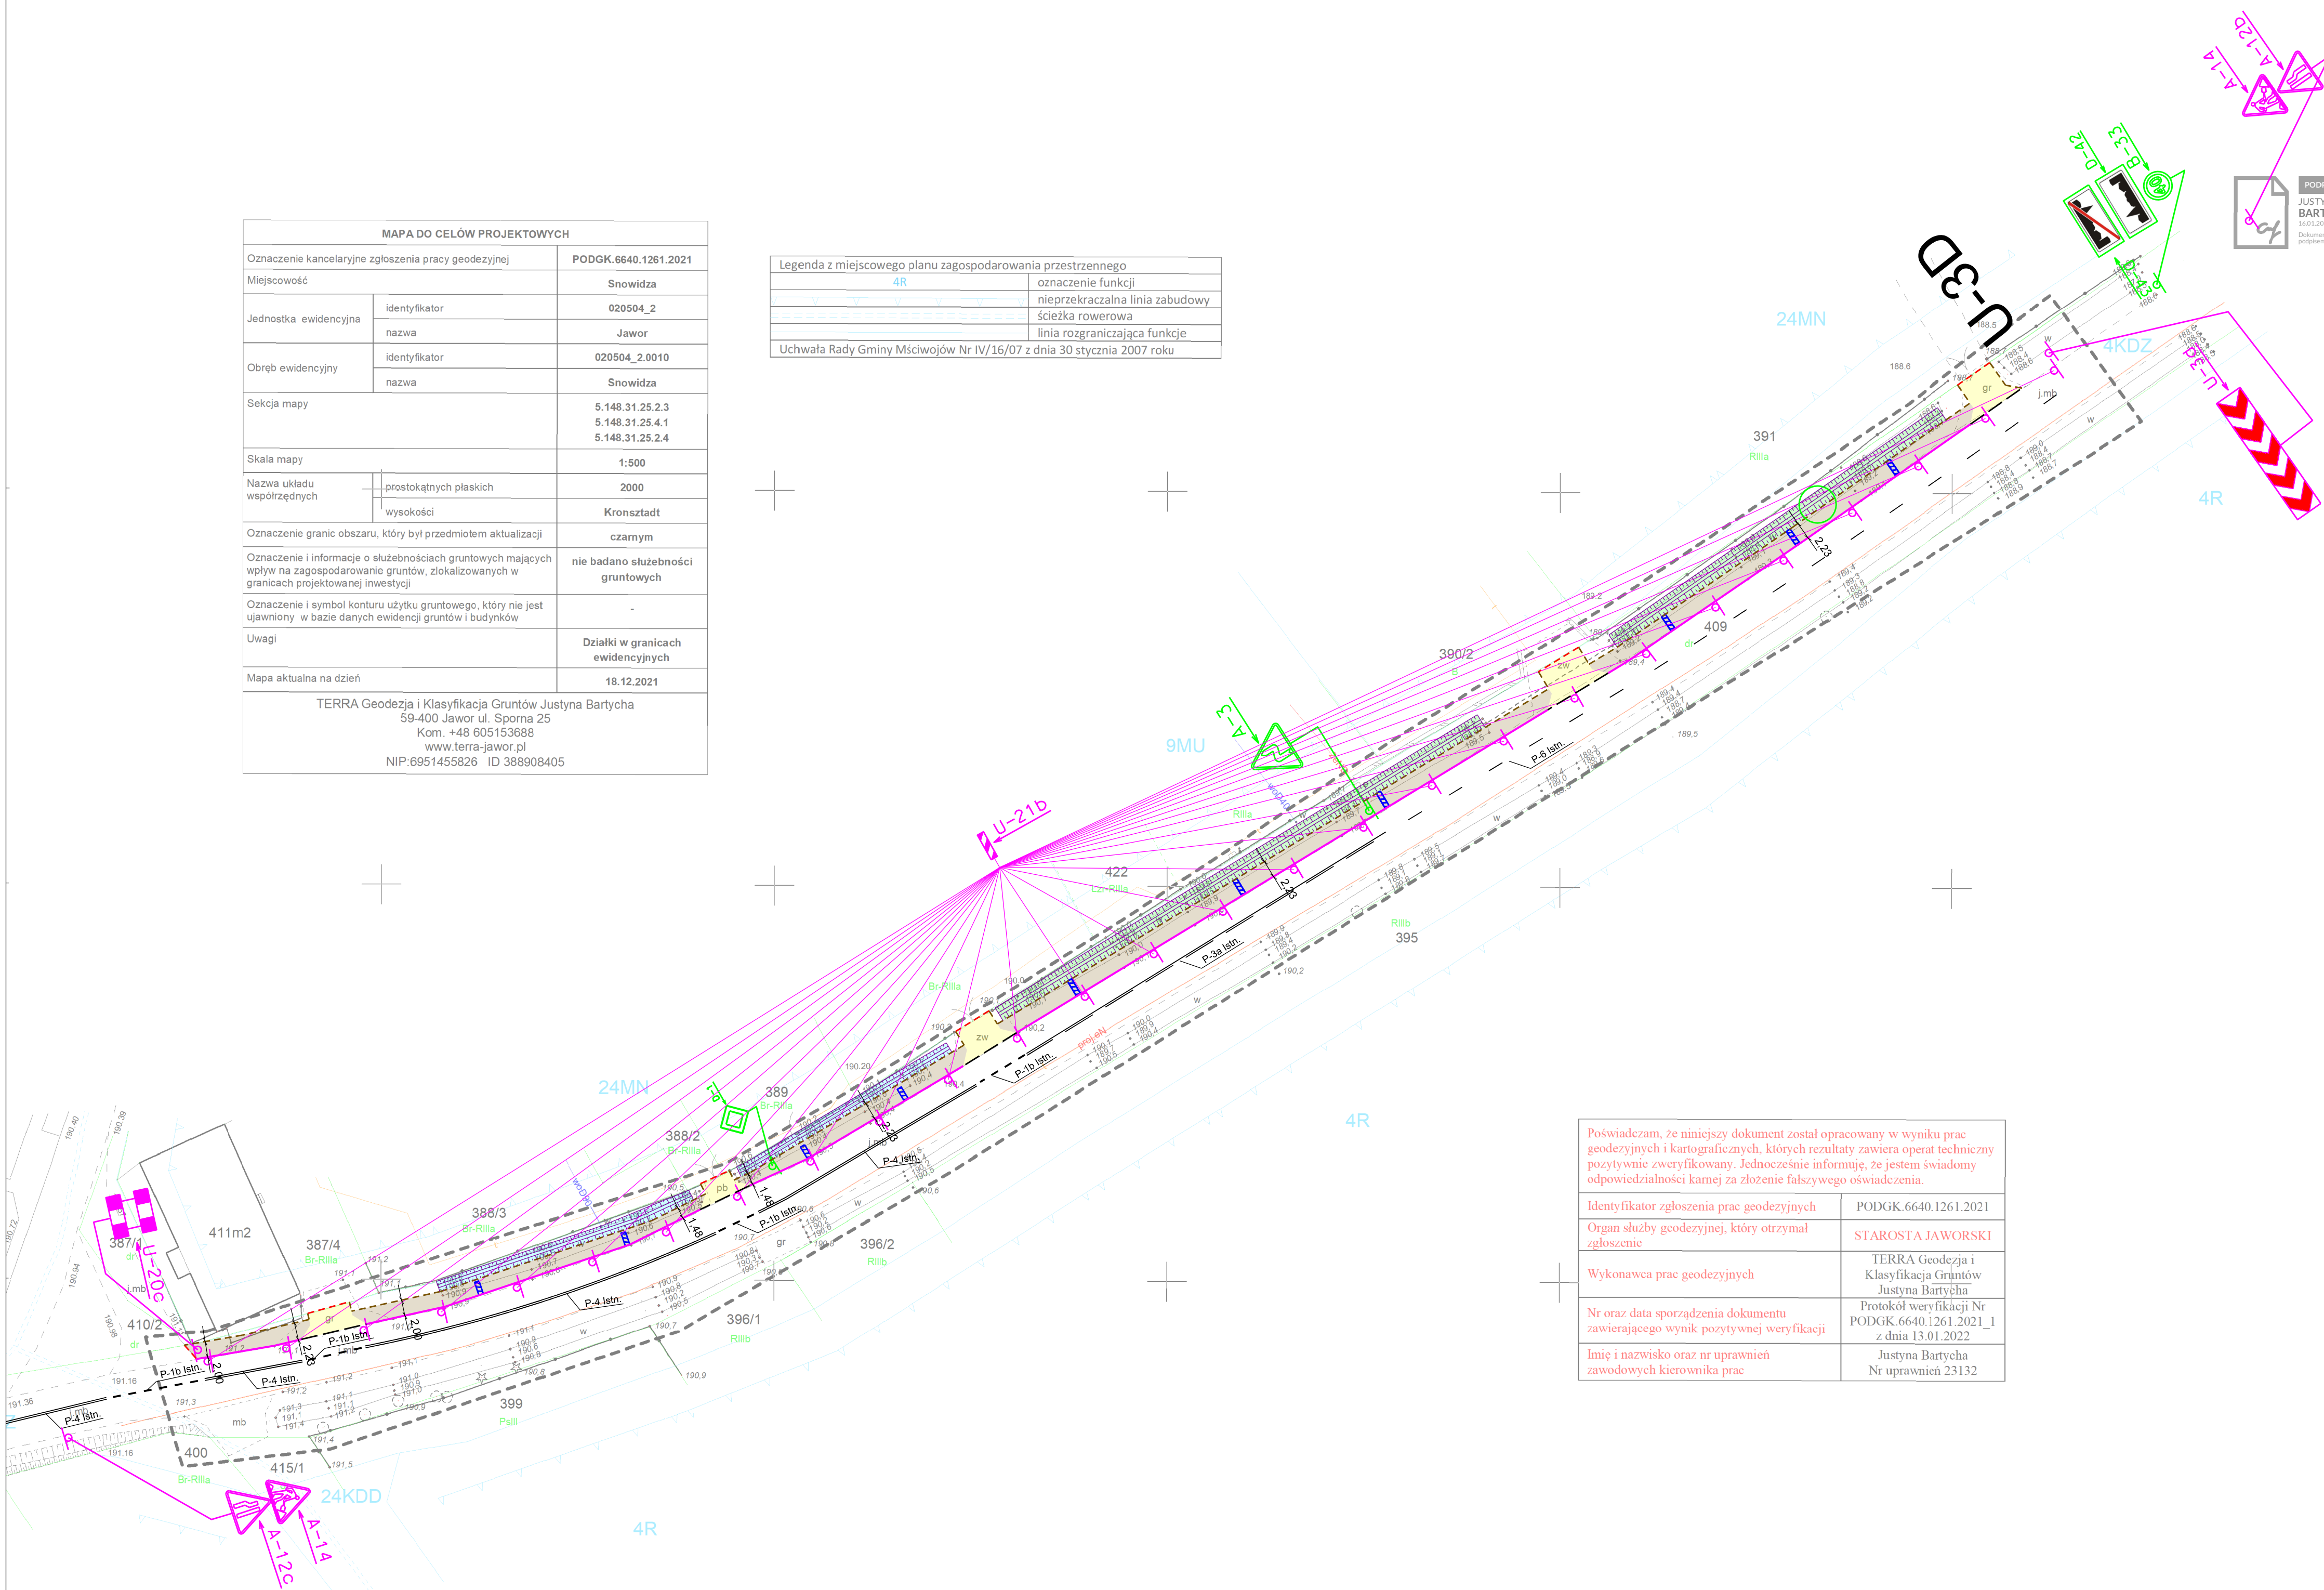

Poświadczam, że niniejszy dokument został opracowany w wyniku prac geodezyjnych i kartograficznych, których rezultaty zawiera operat techniczny pozytywnie zweryfikowany. Jednocześnie informuję, że jestem świadomy odpowiedzialności kamej za złożenie fałszywego oświadczenia.	
Identyfikator zgłoszenia prac geodezyjnych	PODGK.6640.1261.2021
Organ służby geodezyjnej, który otrzymał zgłoszenie	STAROSTA JAWORSKI
Wykonawca prac geodezyjnych	TERRA Geodezja i Klasyfikacja Gruntów Justyna Bartycha
Nr oraz data sporządzenia dokumentu zawierającego wynik pozytywnej weryfikacji	Protokół weryfikacji Nr PODGK.6640.1261.2021_1 z dnia 13.01.2022
Imię i nazwisko oraz nr uprawnień zawodowych kierownika prac	Justyna Bartycha Nr uprawnień 23132

CHODNIK Z KOSZTKI BETONOWEJ
ZJAZDY Z KOSZTKI BETONOWEJ
ISTN. ROWY - REMONT W RAMACH PRAC UTRZYMANIOWYCH
ŚCIEKI PODCHODNIKOWE PREFABRYKOWANE
KRAWĘŻNIK 15X30X100 WYNIESIONY
OBRZEŻE 8X30X100
KRAWĘŻNIK 15X30X100 OBNIŻONY
NR DZIAŁKI, NA KTÓREJ REALIZOWANA JEST INWESTYCJA
D-4-3 ISTN. OZNAKOWANIE PIONOWE
P-4 Istn. ISTN. OZNAKOWANIE POZIOME
U-21b PROJ. OZNAKOWANIE PIONOWE NA CZAS ROBÓT BUDOWLANYCH

INWESTOR
Powiat Jaworski ul. Wrocławska 26 59-400 Jawor
JEDNOSTKA PROJEKTOWA
MS BIURO PROJEKTOWE MS BIURO PROJEKTOWE MICHAŁ SROKA UL. BOROWA 4 62-200 GNIEZNO
STADIUM
PROJEKT TECHNICZNY
TEMAT
Przebudowa drogi powiatowej nr 2184D w miejscowości Snowidza polegająca na budowie chodnika
TYTUŁ RYSUNKU
PLAN SYTUACYJNY TYMCZASOWA ORGANIZACJA RUCHU (NA CZAS ROBÓT BUDOWLANYCH) CHODNIK NR 2
ADRES OBIEKTU BUDOWLANEGO
DZ. NR 409 JEDNOSTKA EWIDENCYJNA 020504_2 JAWOR OBRĘB EWIDENCYJNY 020504_2.0010 SNOWIDZA

STANOWISKO	IMIĘ I NAZWISKO	PODPIS	
Projektant branży drogowej	mgr inż. Michał Sroka		
Numer uprawnień	WKP/0135/POOD/19		
Asystent projektanta branży drogowej	-		
Numer uprawnień	-		
Sprawdzający branży drogowej	-		
Numer uprawnień	-		
Projektant branży elektrycznej	-		
Numer uprawnień	-		
Sprawdzający branży elektrycznej	-		
Numer uprawnień	-		
Projektant branż teletechnicznej	-		
Numer uprawnień	-		
Sprawdzający branż teletechnicznej	-		
Numer uprawnień	-		
DATA OPRACOWANIA	SKALA	ARKUSZ	NUMER RYSUNKU
03.2022	1:500	-	2
Nazwa pliku:		-	