

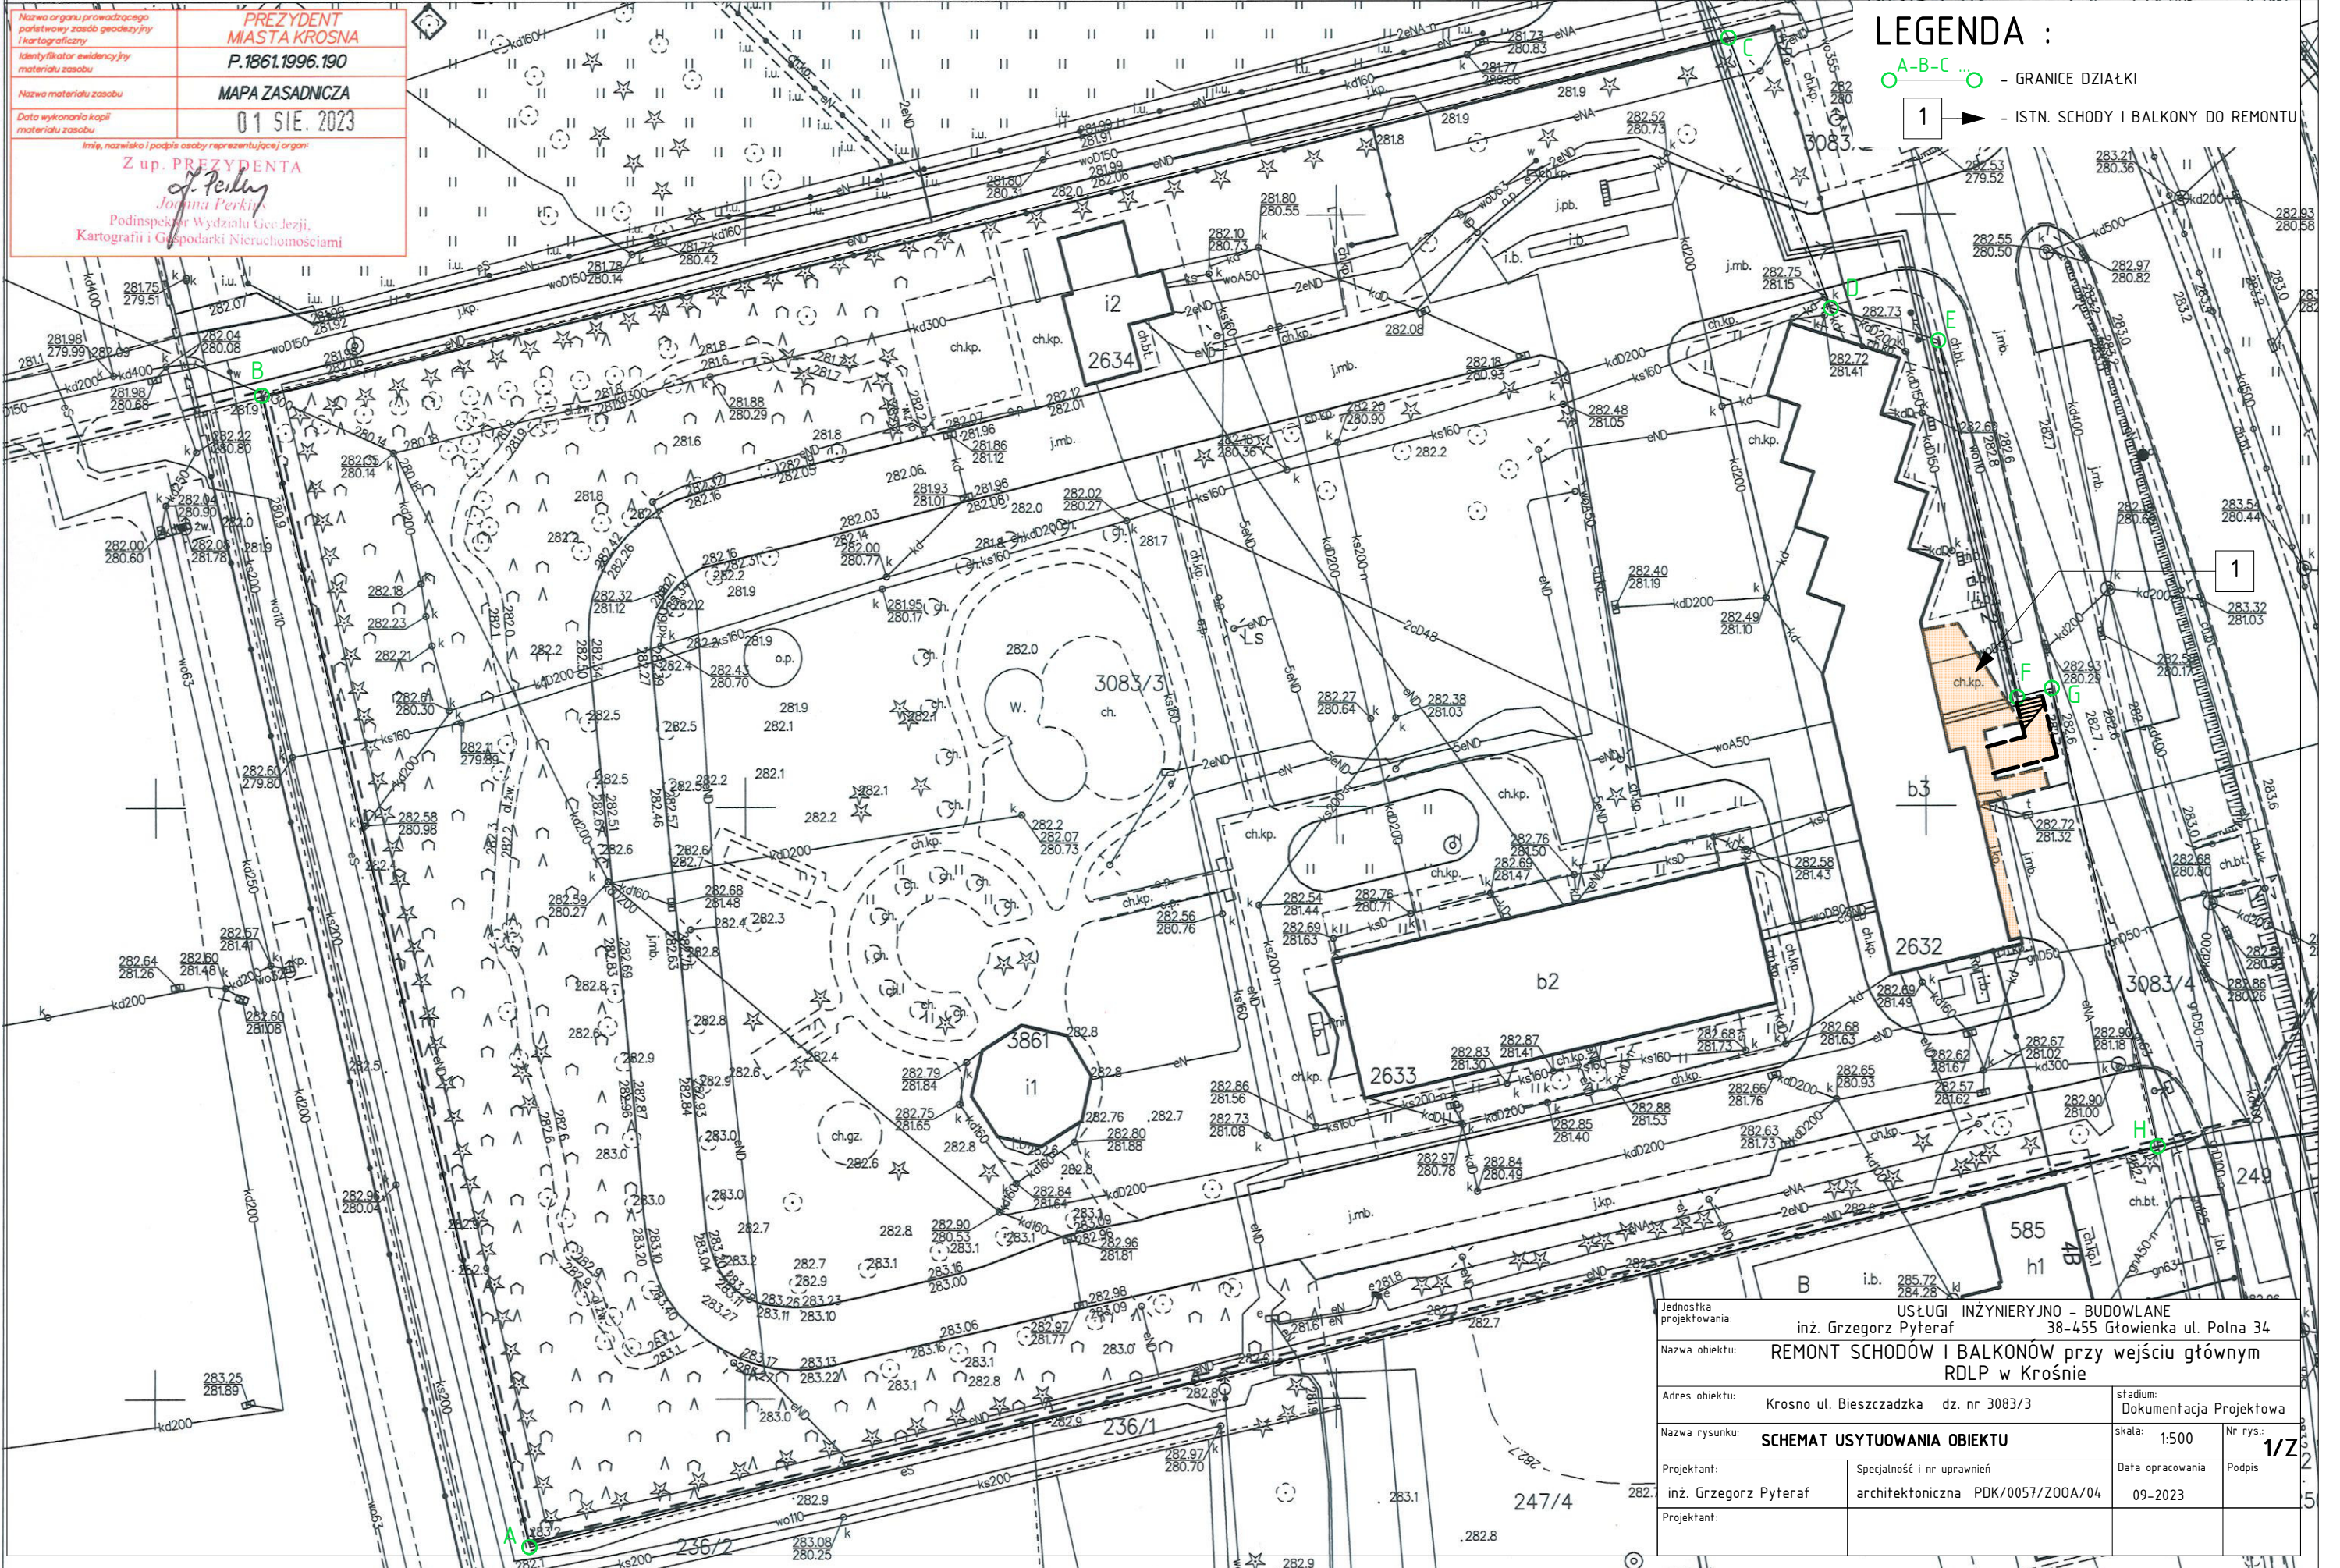


## LEGENDA :

-  A-B-C ... - GRANICE DZIAŁKI
-  1  - ISTN. SCHODY I BALKONY DO REMONTU



Jednostka projektowania:		USTUGI INZYNIERYJNO - BUDOWLANE inż. Grzegorz Pyteraf		38-455 Głównika ul. Polna 34	
Nazwa obiektu:		REMONT SCHODÓW I BALKONÓW przy wejściu głównym RDLP w Krośnie			
Adres obiektu:		Krosno ul. Bieszczadzka dz. nr 3083/3		stadium: Dokumentacja Projektowa	
Nazwa rysunku:		SCHEMAT USYTUOWANIA OBIEKTU		skala: 1:500 Nr rys.: 1/Z	
Projektant:	Specjalność i nr uprawnień		Data opracowania		Podpis
inż. Grzegorz Pyteraf	architektoniczna PDK/0057/Z00A/04		09-2023		
Projektant:					