


























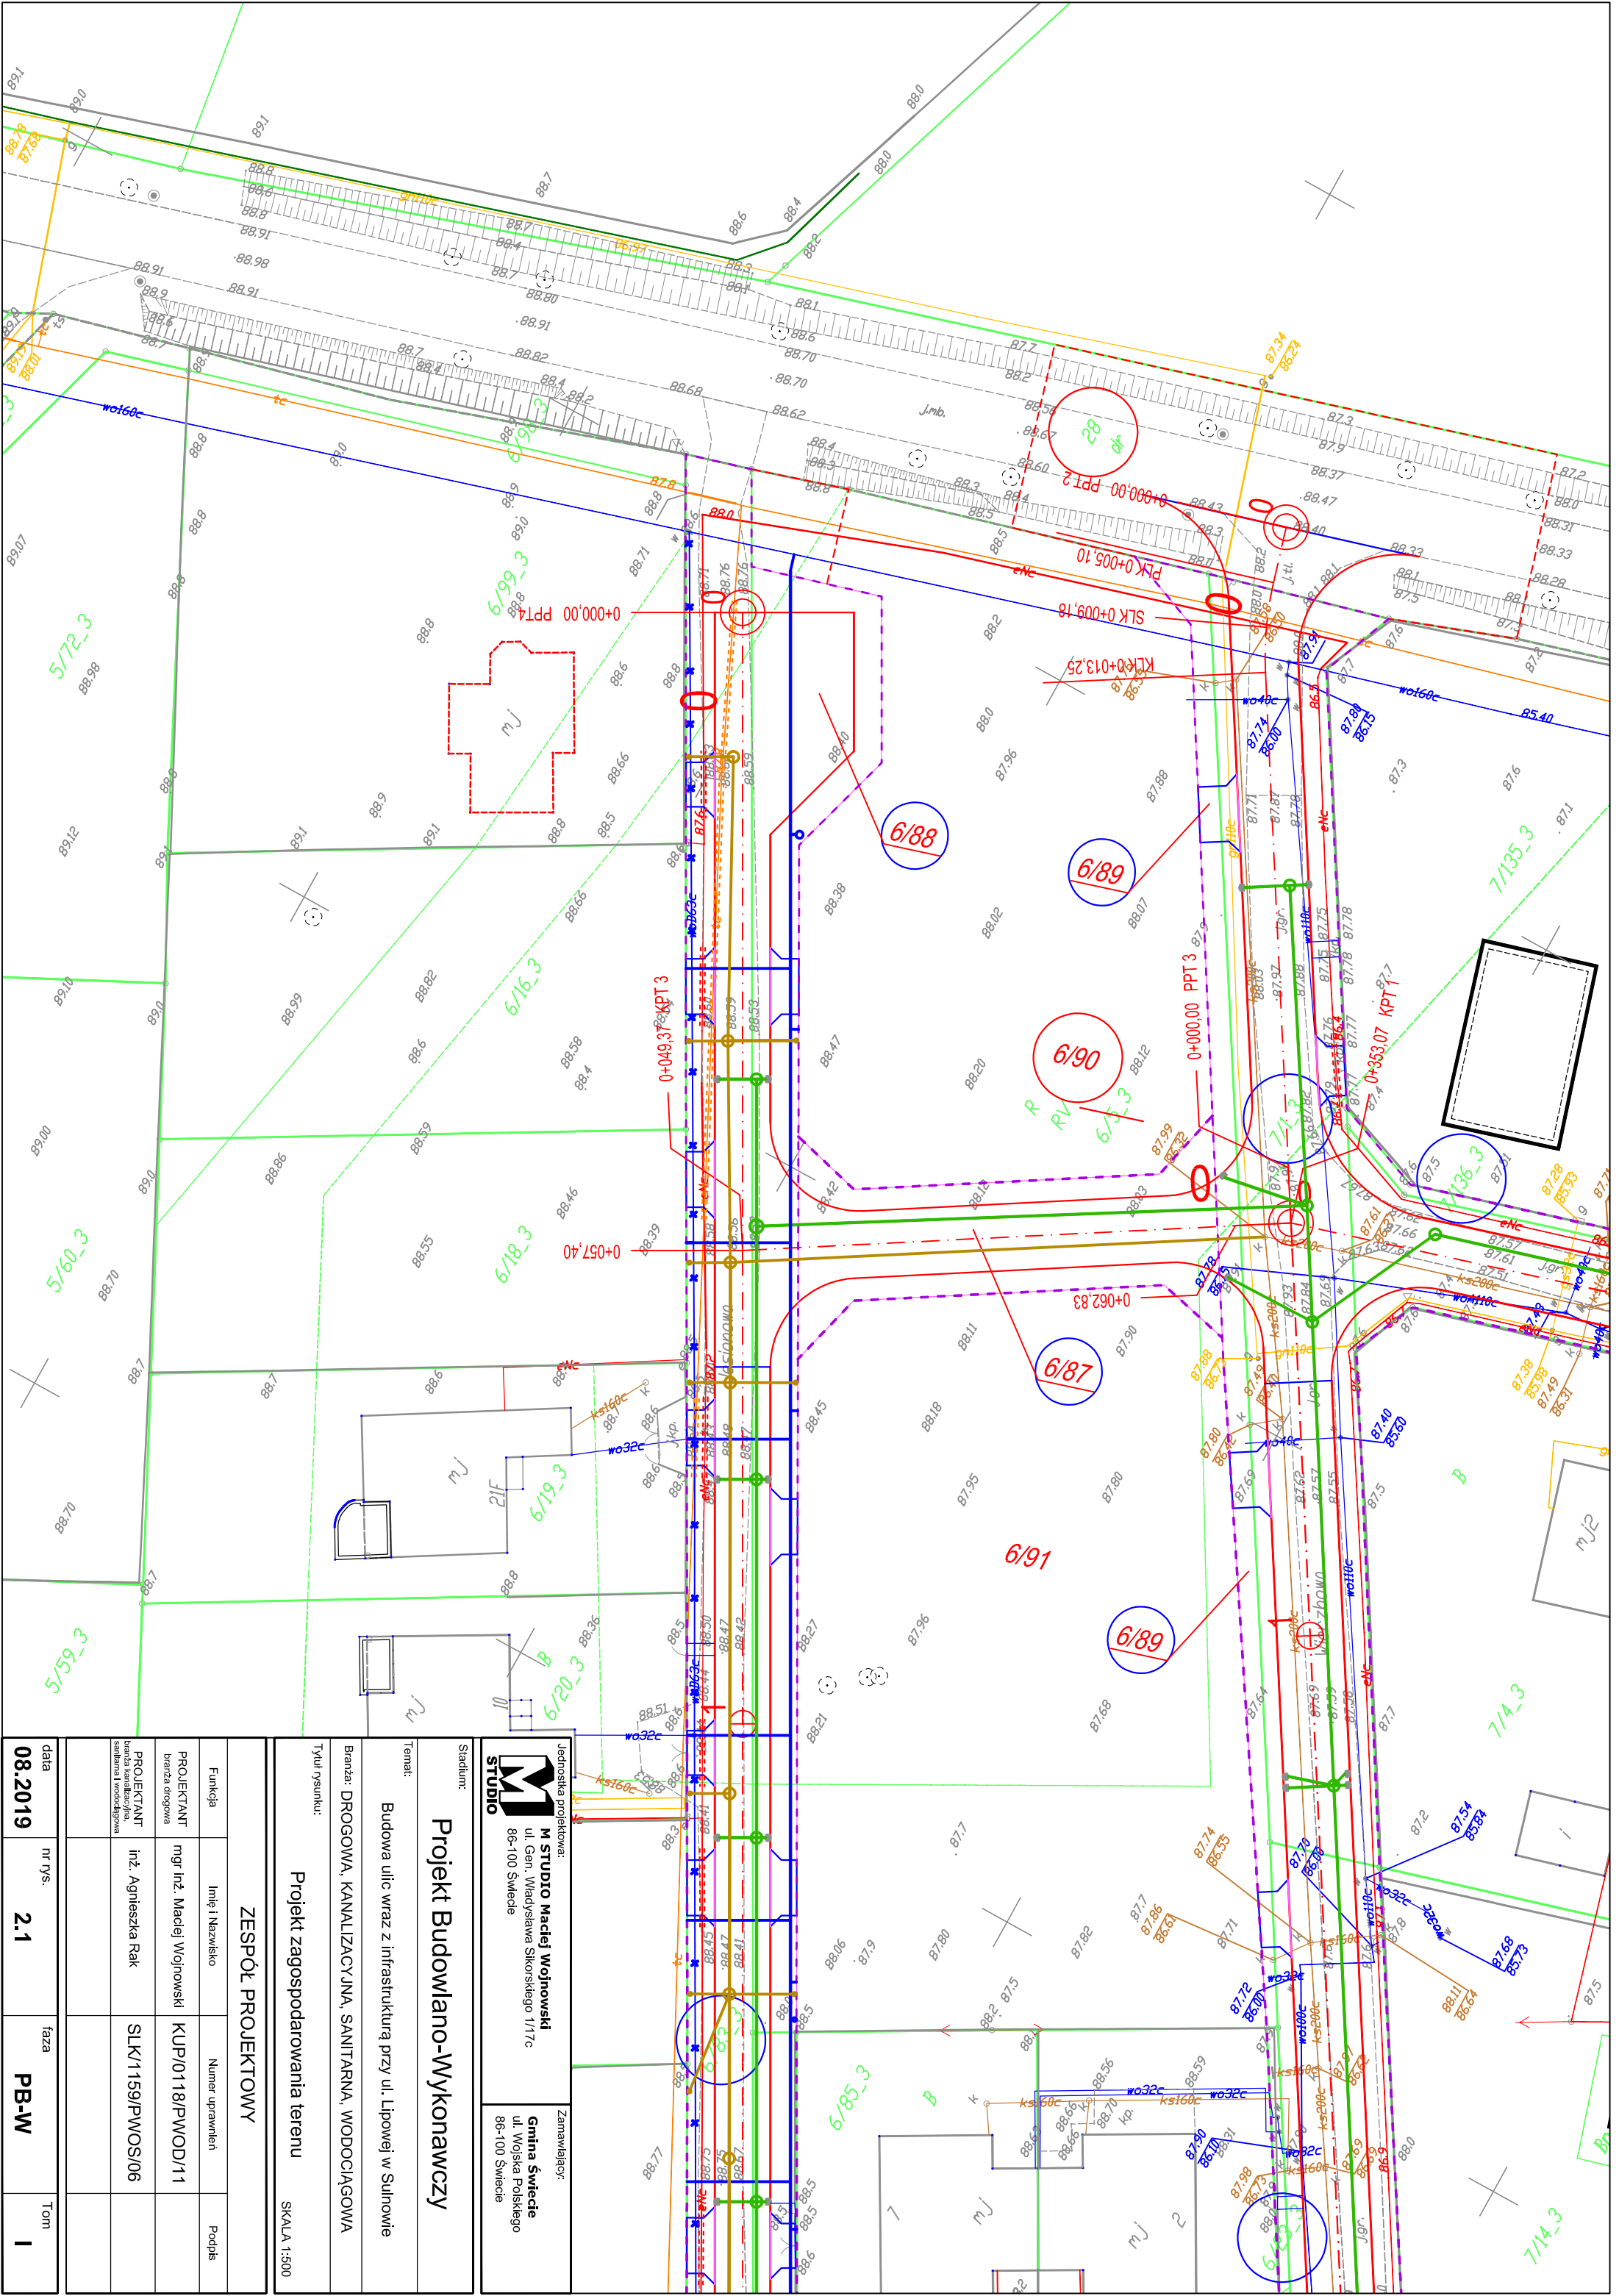




LEGENDA:

	Projektowana sieć kanalizacji deszczowej
	Projektowane wpusty deszczowe wraz z przykanalikiem
	Projektowana sieć kanalizacji sanitarnej
	Projektowana sieć wodociągowa
	Projektowany krawężnik betonowy 15x30 cm
	Projektowany krawężnik betonowy najazdowy 15x22 cm
	Projektowany krawężnik betonowy 12x25 cm
	Projektowane obrzeże betonowe 8x30 cm
	Projektowane ogrodzenie
	Istniejące ogrodzenie do likwidacji
	Projektowana rura ochronna dwudzielna (sieć elektroenergetyczna)
	Projektowana rura ochronna dwudzielna (sieć telekomunikacyjna)
	Drzewa do wycinki
	Karczowanie pni
	Projektowana oś
	Działka po podziale
	Działka objęta inwestycją
	Działka czasowo zajęta
	Linia czasowego zajęcia działki
	Linia rozgraniczająca teren inwestycji pokrywa się z linią podziału działek
	Granica działki
	Istniejąca sieć telekomunikacyjna
	Istniejąca sieć elektroenergetyczna
	Istniejąca sieć wodociągowa
	Istniejąca sieć kanalizacji deszczowej
	Istniejąca sieć kanalizacji sanitarnej
	Istniejąca sieć gazowa


Jednostka projektowa:  M STUDIO Maciej Wojnowski ul. Gen. Władysława Sikorskiego 1/17c 86-100 Świecie		Zamawiający: Gmina Świecie ul. Wojska Polskiego 86-100 Świecie	
Stadium: Projekt Budowlano-Wykonawczy			
Temat: Budowa ulic wraz z infrastrukturą przy ul. Lipowej w Sulnowie			
Branża: DROGOWA, KANALIZACYJNA, SANITARNA, WODOCIĄGOWA			
Tytuł rysunku: Legenda do projektu zagospodarowania terenu			
ZESPÓŁ PROJEKTOWY			
Funkcja	Imię i Nazwisko	Numer uprawnień	Podpis
PROJEKTANT branża drogowa	mgr inż. Maciej Wojnowski	KUP/0118/PWOD/11	
PROJEKTANT branża kanalizacyjna, sanitarna i wodociągowa	inż. Agnieszka Rak	SLK/1159/PWOS/06	
data 08.2019	nr rys. 2.	faza PB-W	Tom I




Jednostka projektowa:				Zamawiający:			
<div><div></div><div>M STUDIO Maciej Wojnowski ul. Gen. Władysława Sikorskiego 1/17c 86-100 Świdcie</div></div>				<div><div></div><div>Gmina Świdcie ul. Wojska Polskiego 86-100 Świdcie</div></div>			
Stadium:							
Projekt Budowlano-Wykonawczy							
Temat:							
Budowa ulic wraz z infrastrukturą przy ul. Lipowej w Sulnowie							
Branża: DROGOWA, KANALIZACYJNA, SANITARNA, WODOCIĄGOWA							
Tytuł rysunku:							
Projekt zagospodarowania terenu							
SKALA 1:500							
ZESPÓŁ PROJEKTOWY							
Funkcja		Imię i Nazwisko		Numer uprawnień		Podpis	
PROJEKTANT		mgr inż. Maciej Wojnowski		KUP/0118/PWOD/11			
branża drogowa							
PROJEKTANT		inż. Agnieszka Rak		SLK/1159/PWOS/06			
branża kanalizacyjna, sanitarna i wodociągowa							
data		nr rys.		faza		Tom	
08.2019		2.1		PB-W		I	



STUDIO M

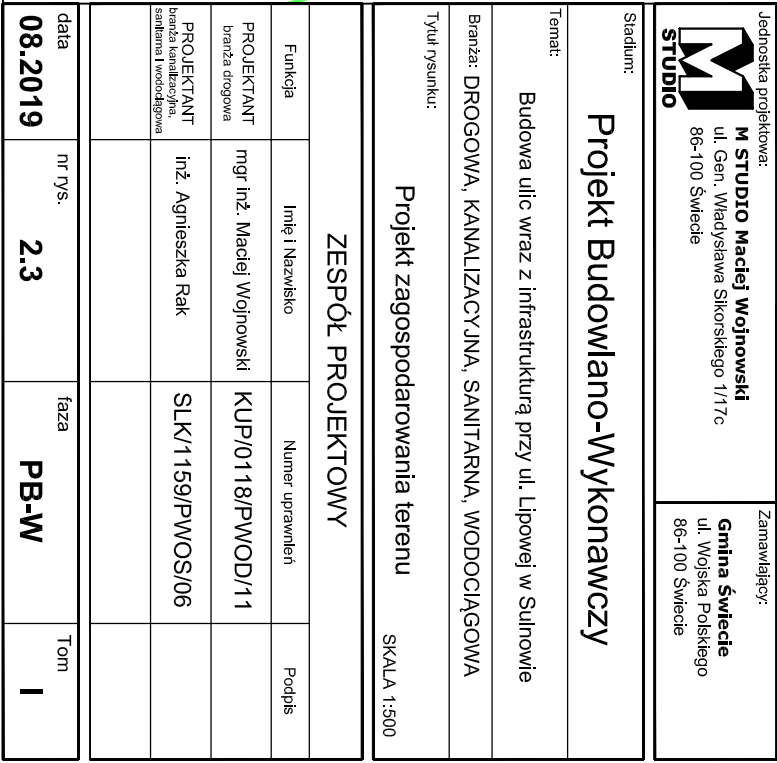

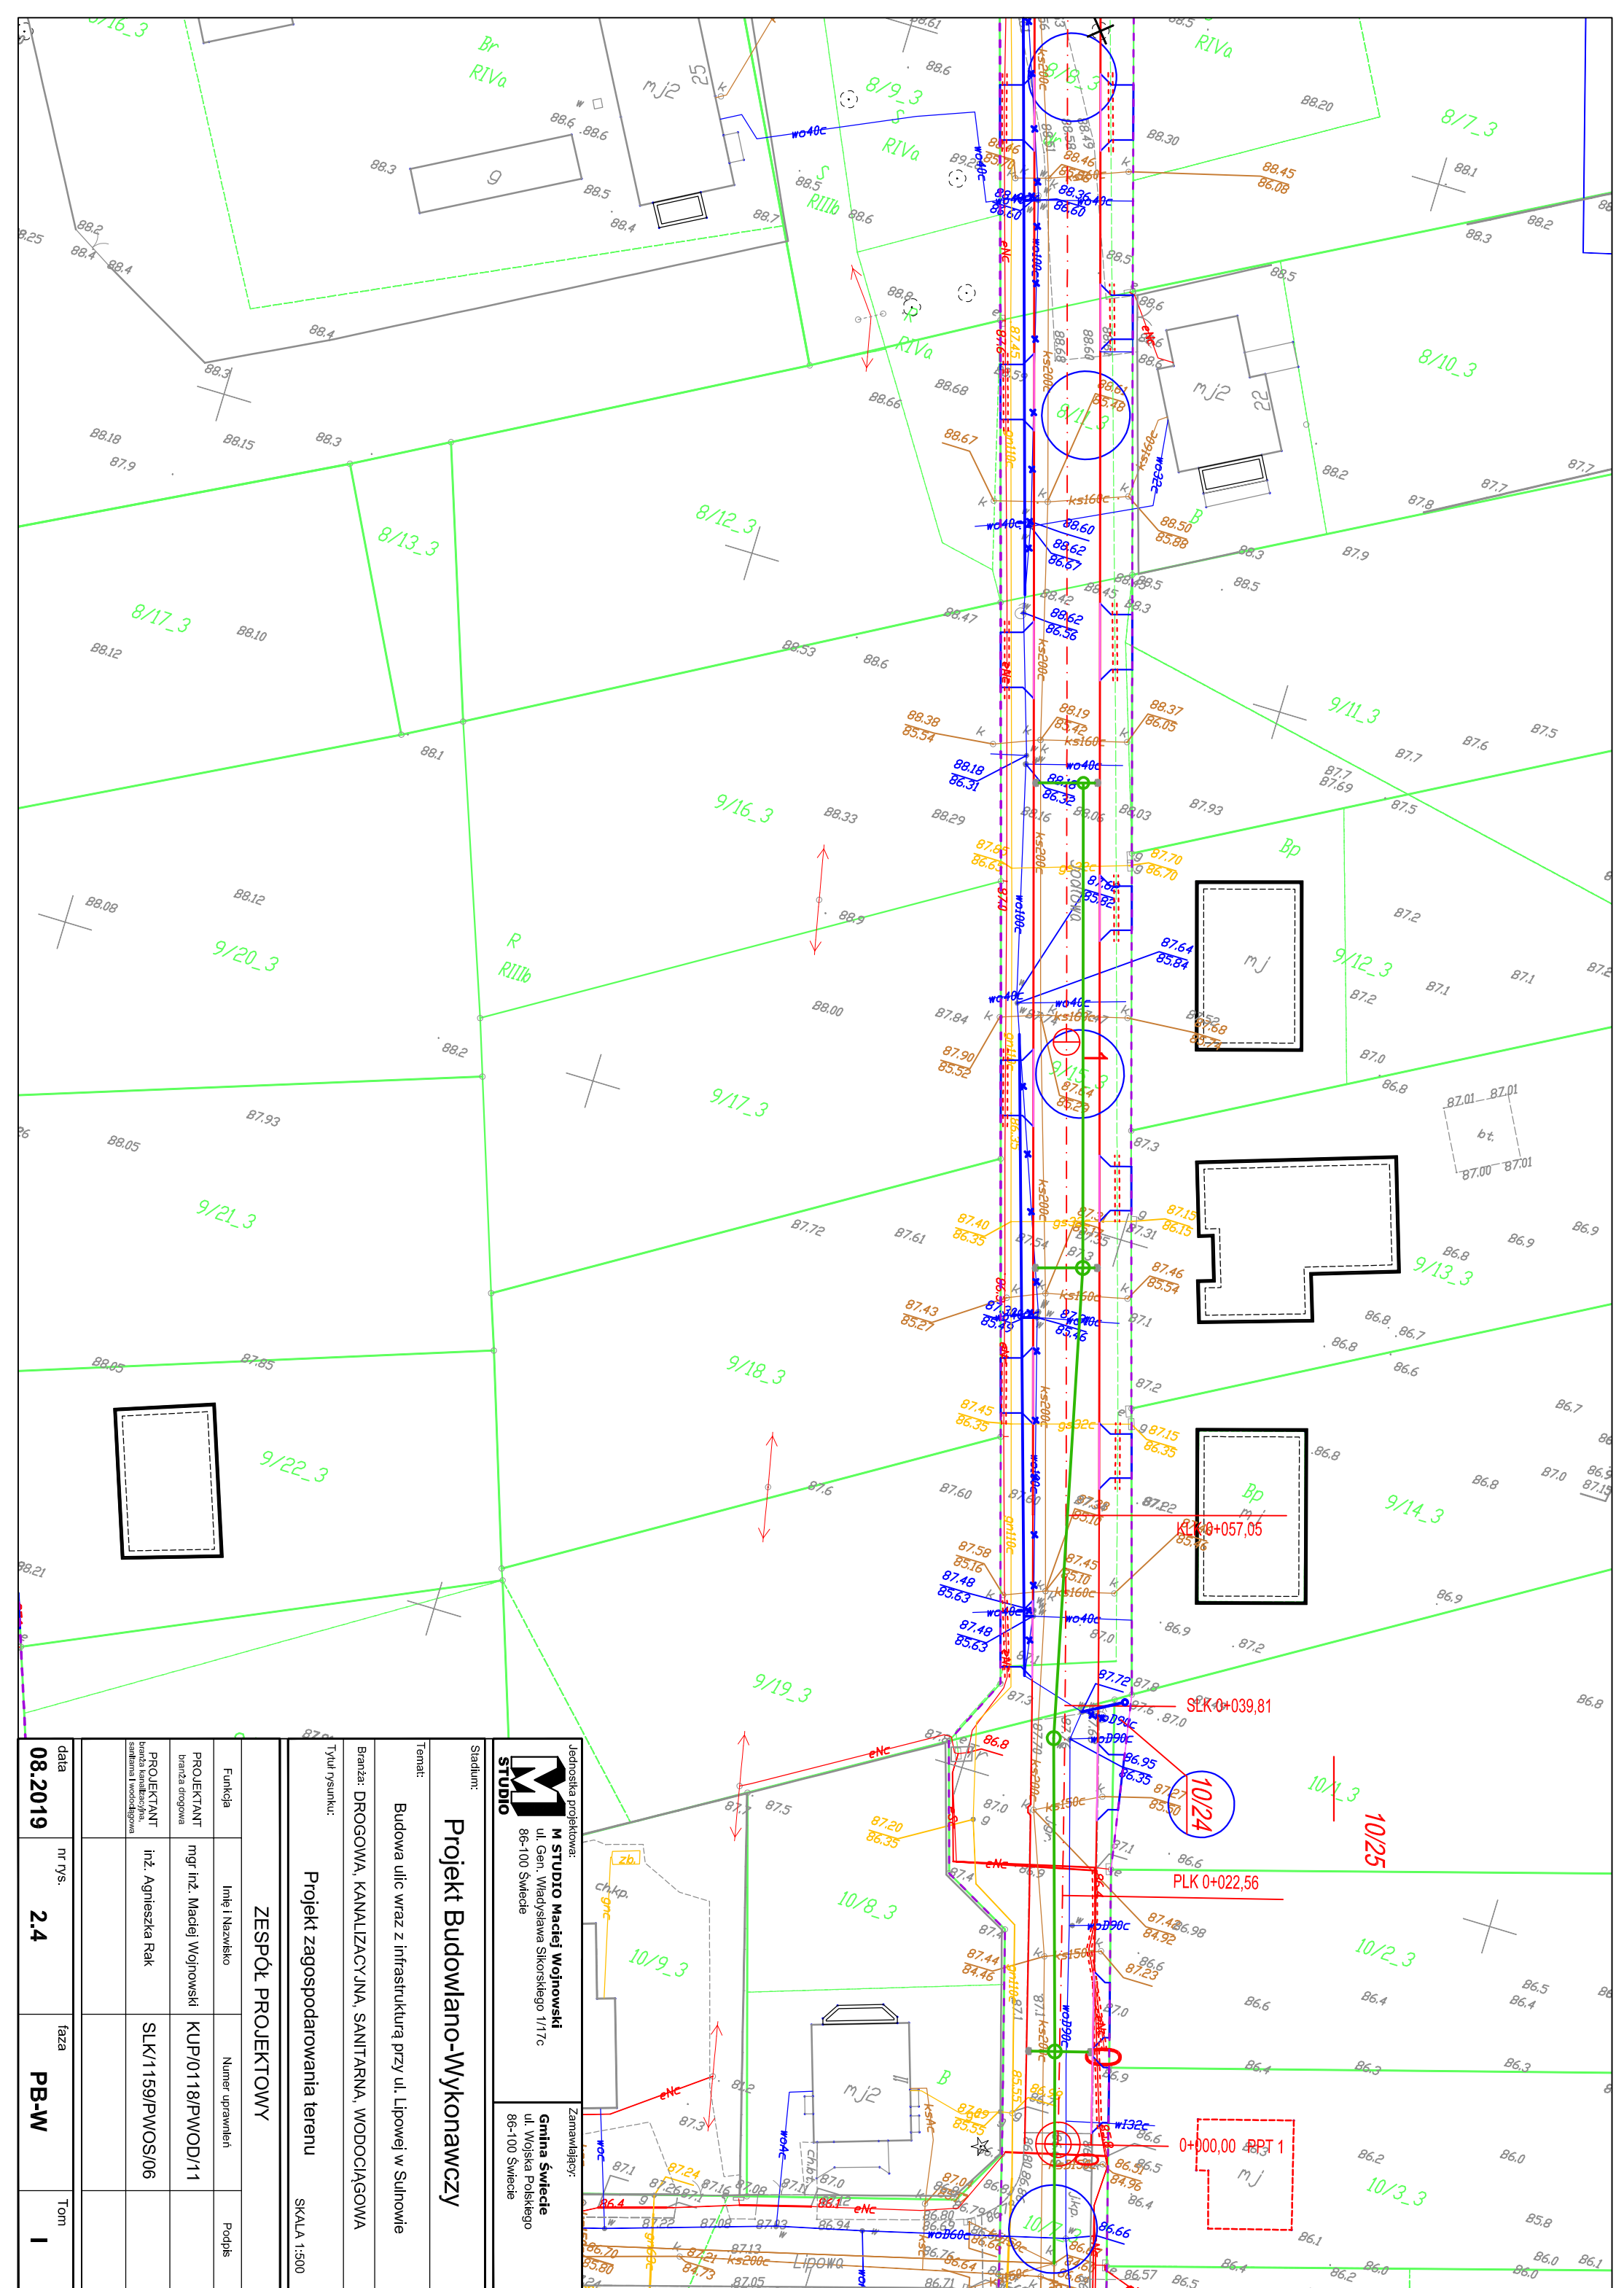

Jednostka projektowa: M STUDIO ul. Gen. Władysława Sikorskiego 1/17c 86-100 Świecie			Zamawiający: Gmina Świecie ul. Wojska Polskiego 86-100 Świecie		
Stadium: Projekt Budowlano-Wykonawczy					
Temat: Budowa ulic wraz z infrastrukturą przy ul. Lipowej w Sulnowie					
Branża: DROGOWA, KANALIZACYJNA, SANITARNA, WODOCIĄGOWA					
Typu rysunku: Projekt zagospodarowania terenu					
SKALA 1:500					
ZESPÓŁ PROJEKTOWY					
Funkcja	Imię i Nazwisko	Numer uprawnień	Podpis		
PROJEKTANT branża drogowa	mgr inż. Maciej Wojnowski	KUP/0118/PWOD/11			
PROJEKTANT branża kanalizacyjna sanitarna i wodociągowa	inż. Agnieszka Rak	SLK/1159/PWOS/06			
data 08.2019	nr rys. 2.4	faza PB-W	Tom I		

