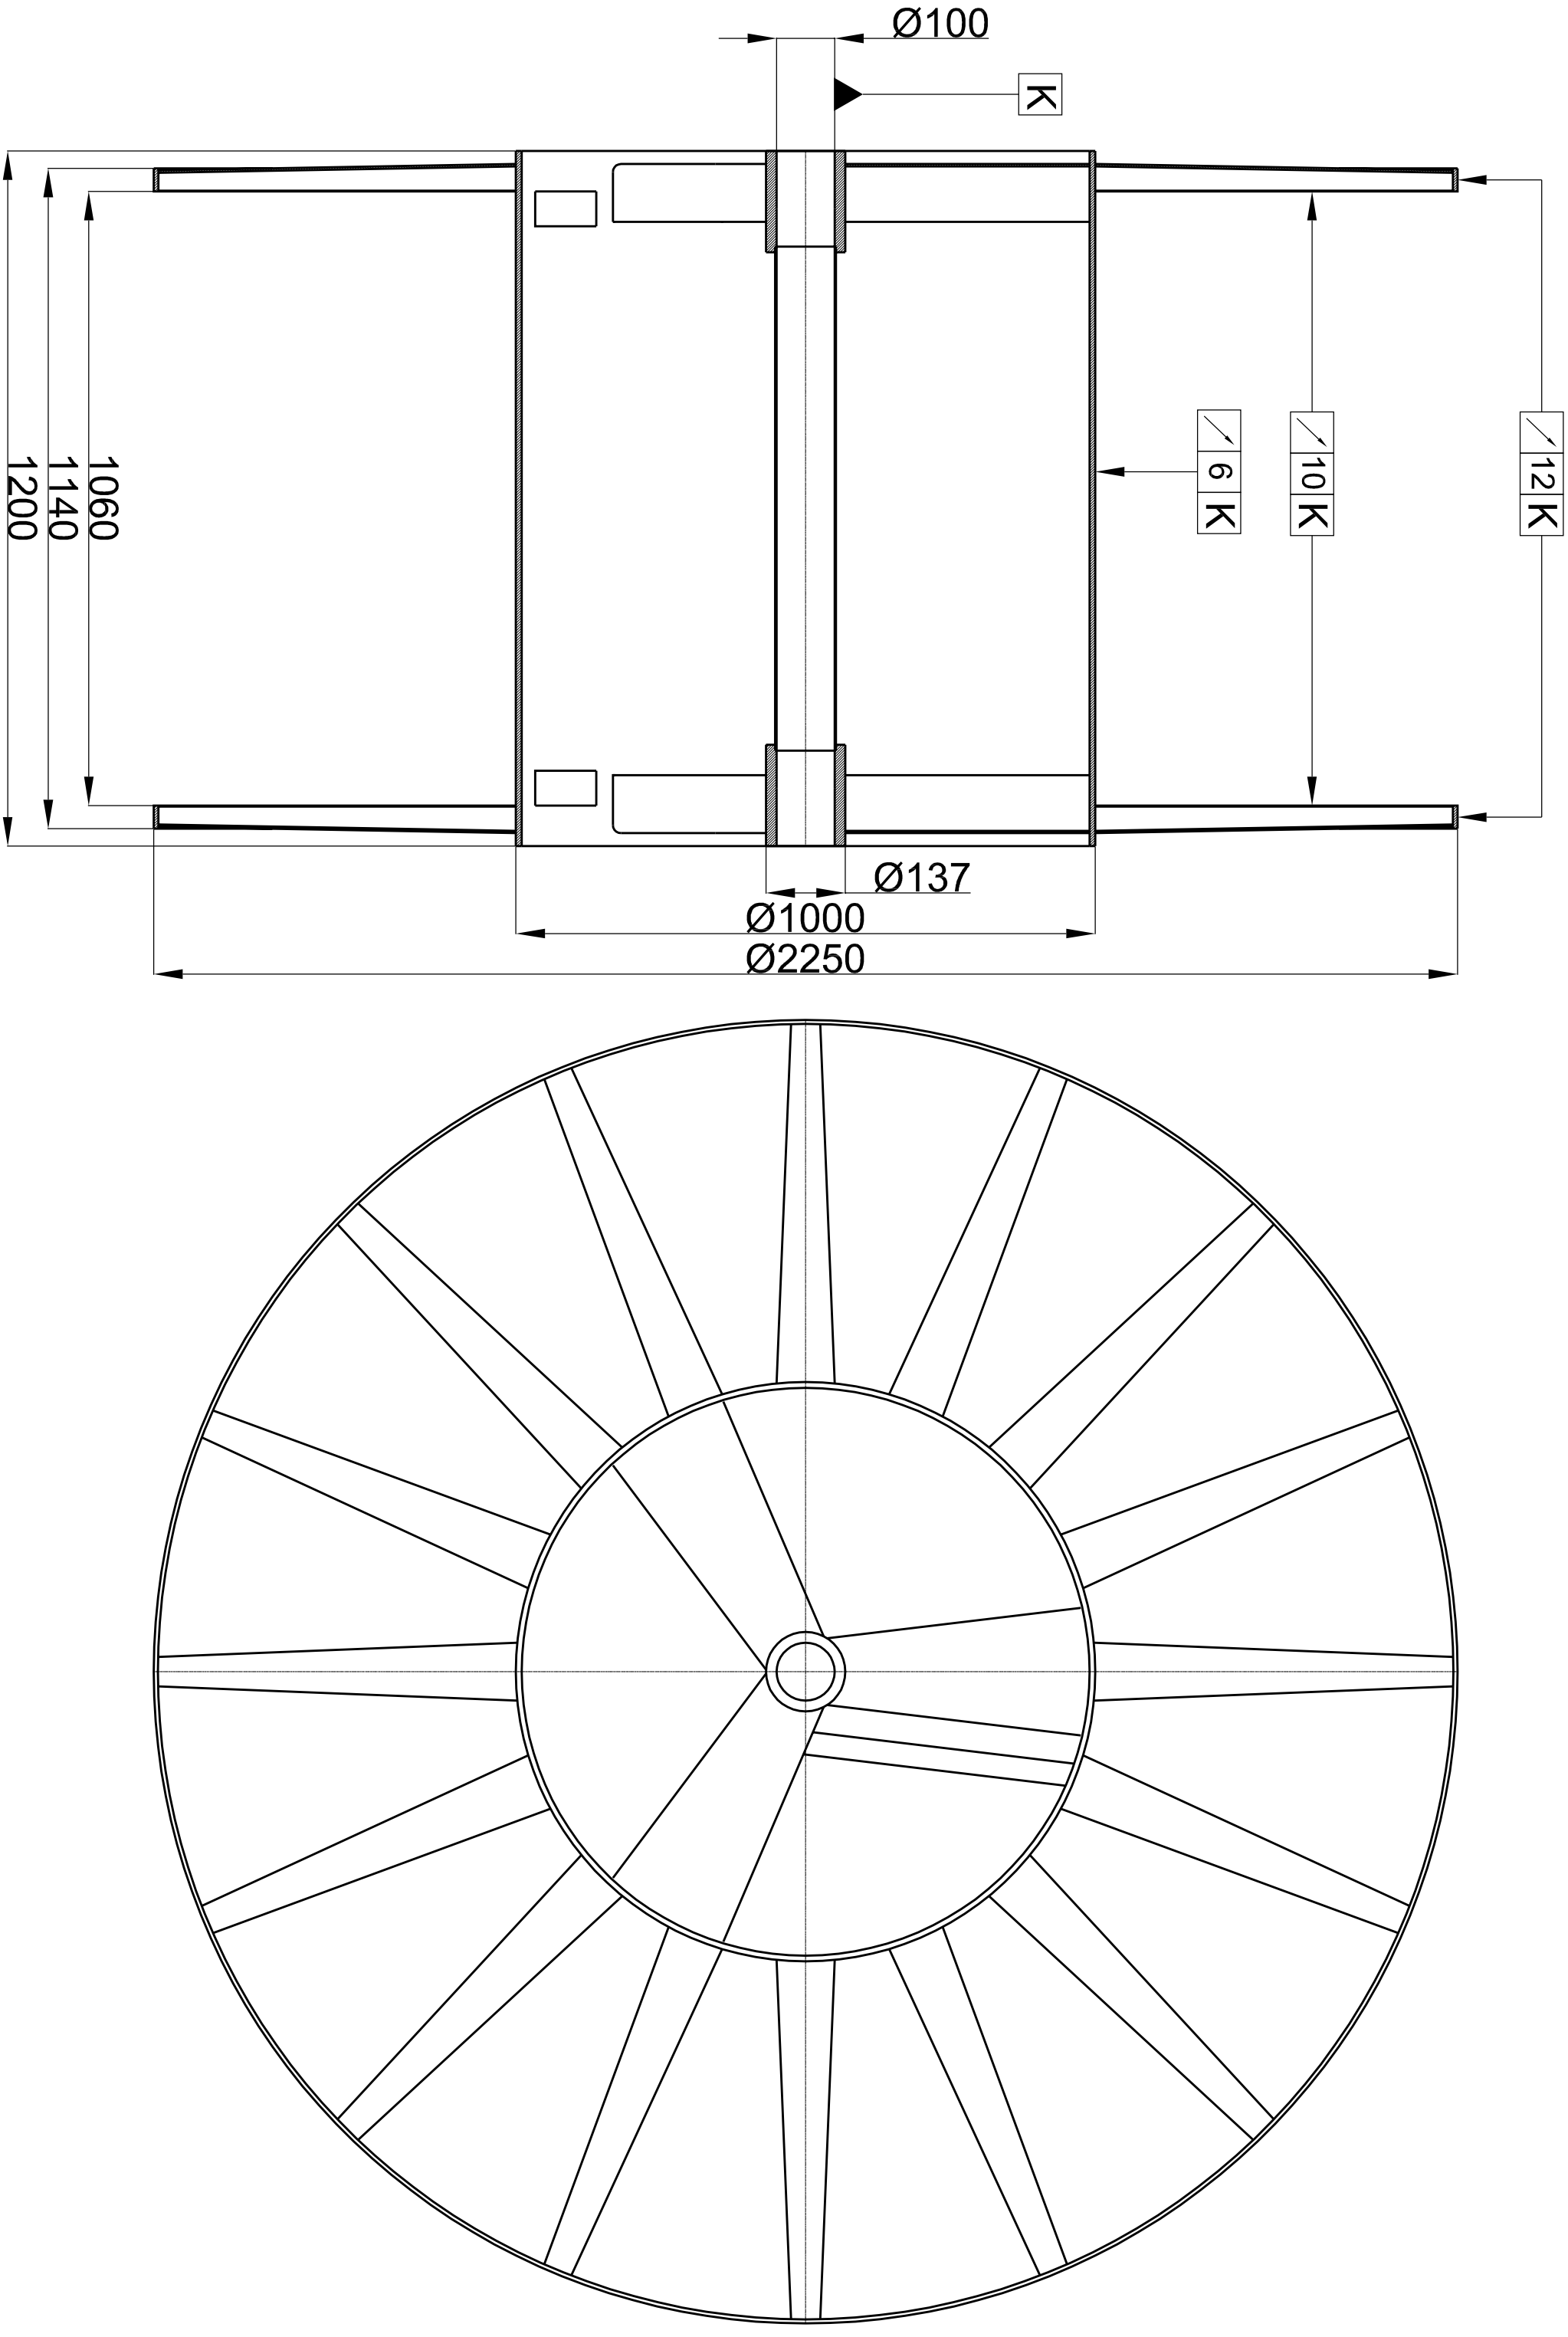
Ø100
K
1200
1140
1060
6 K
10 K
12 K
Ø137
Ø1000
Ø2250