


PROJEKT ZAGOSPODAROWANIA TERENU - UL. OKRZEI
AKTUALIZACJA

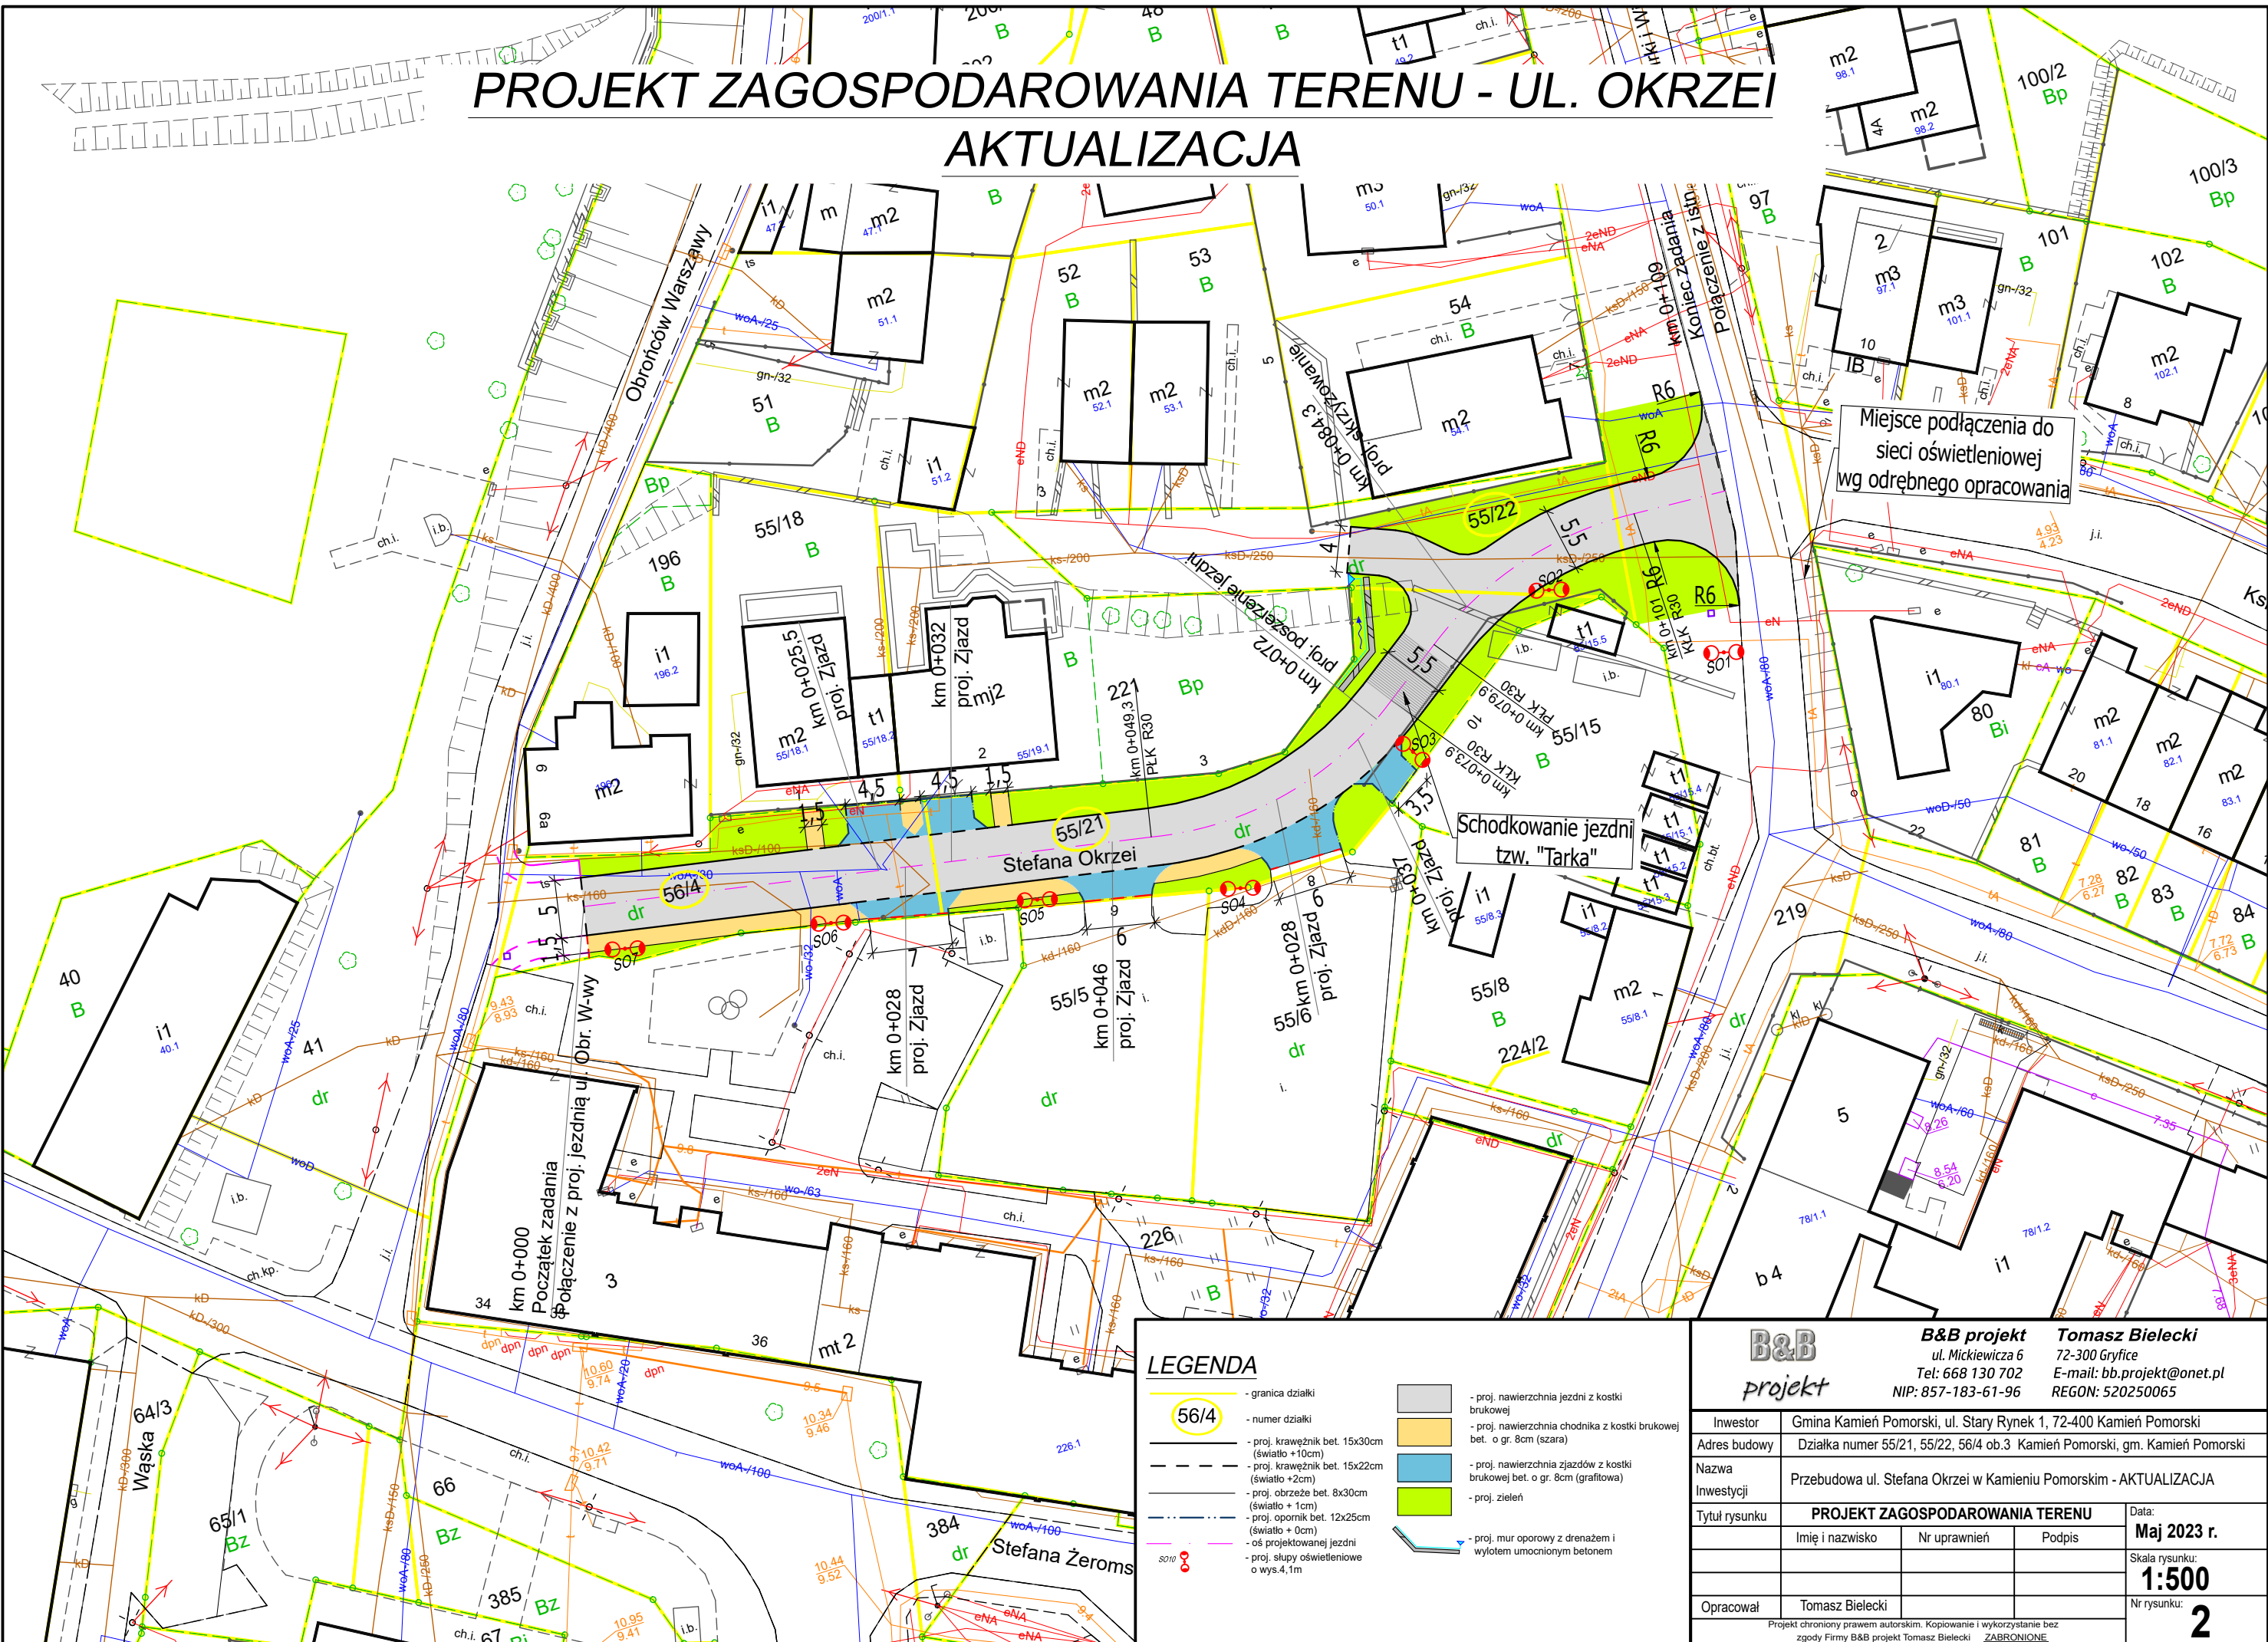

LEGENDA

- granica działki
- numer działki
- proj. krawężnik bet. 15x30cm (światło +10cm)
- proj. krawężnik bet. 15x22cm (światło +2cm)
- proj. obrzeże bet. 8x30cm (światło +1cm)
- proj. opornik bet. 12x25cm (światło +0cm)
- os projektowanej jezdni
- proj. słupy oświetleniowe o wys. 4,1m
- proj. nawierzchnia jezdni z kostki brukowej bet. o gr. 8cm (szara)
- proj. nawierzchnia chodnika z kostki brukowej bet. o gr. 8cm (szara)
- proj. nawierzchnia zjazdów z kostki brukowej bet. o gr. 8cm (grafitowa)
- proj. zieleni
- proj. mur oporowy z drenażem i wylotem umocnionym betonem

B&B
projekt

B&B projekt
ul. Mickiewicza 6
Tel: 668 130 702
NIP: 857-183-61-96

Tomasz Bielecki
72-300 Gryfice
E-mail: bb.projekt@onet.pl
REGON: 520250065

Investor	Gmina Kamień Pomorski, ul. Stary Rynek 1, 72-400 Kamień Pomorski			
Adres budowy	Działka numer 55/21, 55/22, 56/4 ob.3 Kamień Pomorski, gm. Kamień Pomorski			
Nazwa Inwestycji	Przebudowa ul. Stefana Okrzei w Kamieniu Pomorskim - AKTUALIZACJA			
Tytuł rysunku	PROJEKT ZAGOSPODAROWANIA TERENU			Data: Maj 2023 r.
	Imię i nazwisko	Nr uprawnień	Podpis	Skala rysunku: 1:500
Opracował	Tomasz Bielecki			Nr rysunku: 2
Projekt chroniony prawem autorskim. Kopiowanie i wykorzystanie bez zgody Firmy B&B projekt Tomasz Bielecki ZABRONIONE				

Projekt chroniony prawem autorskim. Kopiowanie i wykorzystanie bez zgody Firmy B&B projekt Tomasz Bielecki ZABRONIONE