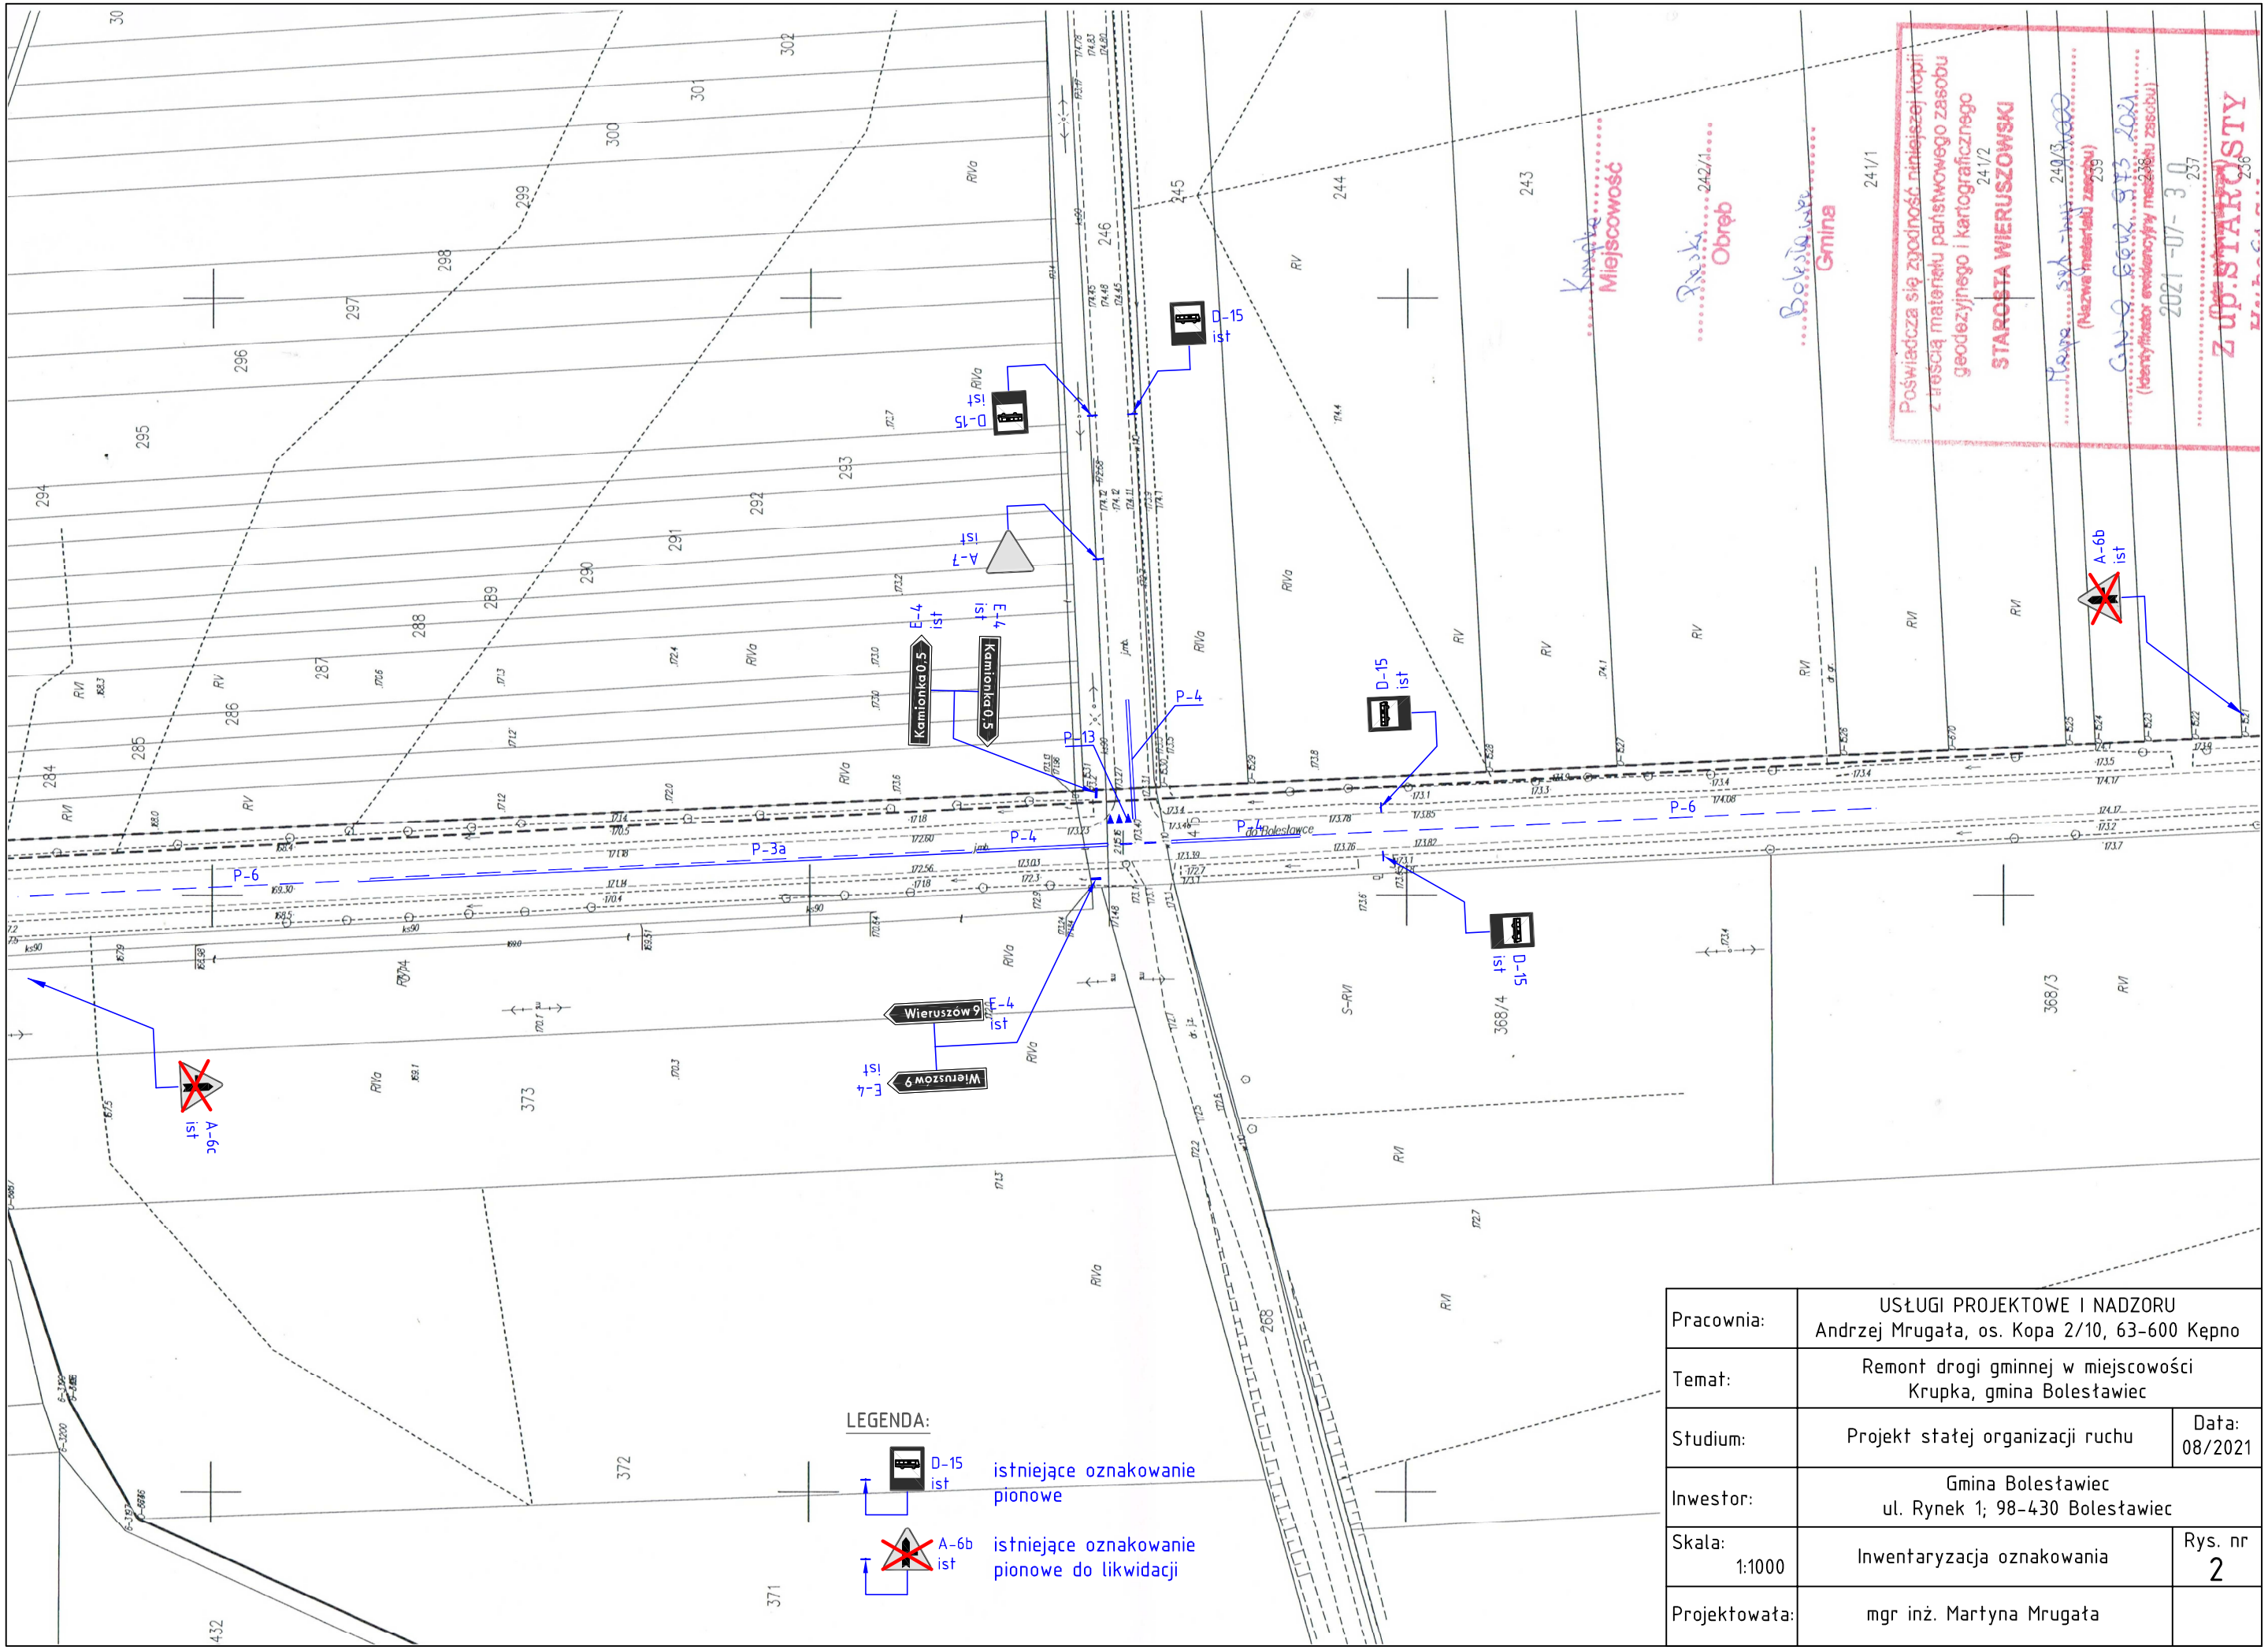

Pracownia:	USŁUGI PROJEKTOWE I NADZORU Andrzej Mrugała, os. Kopa 2/10, 63-600 Kępno	
Temat:	Remont drogi gminnej w miejscowości Krupka, gmina Bolesławiec	
Studium:	Projekt stałej organizacji ruchu	Data: 08/2021
Inwestor:	Gmina Bolesławiec ul. Rynek 1; 98-430 Bolesławiec	
Skala: 1:1000	Inwentaryzacja oznakowania	Rys. nr 2
Projektowała:	mgr inż. Martyna Mrugała	