


MAPA DO CELÓW PROJEKTOWYCH			


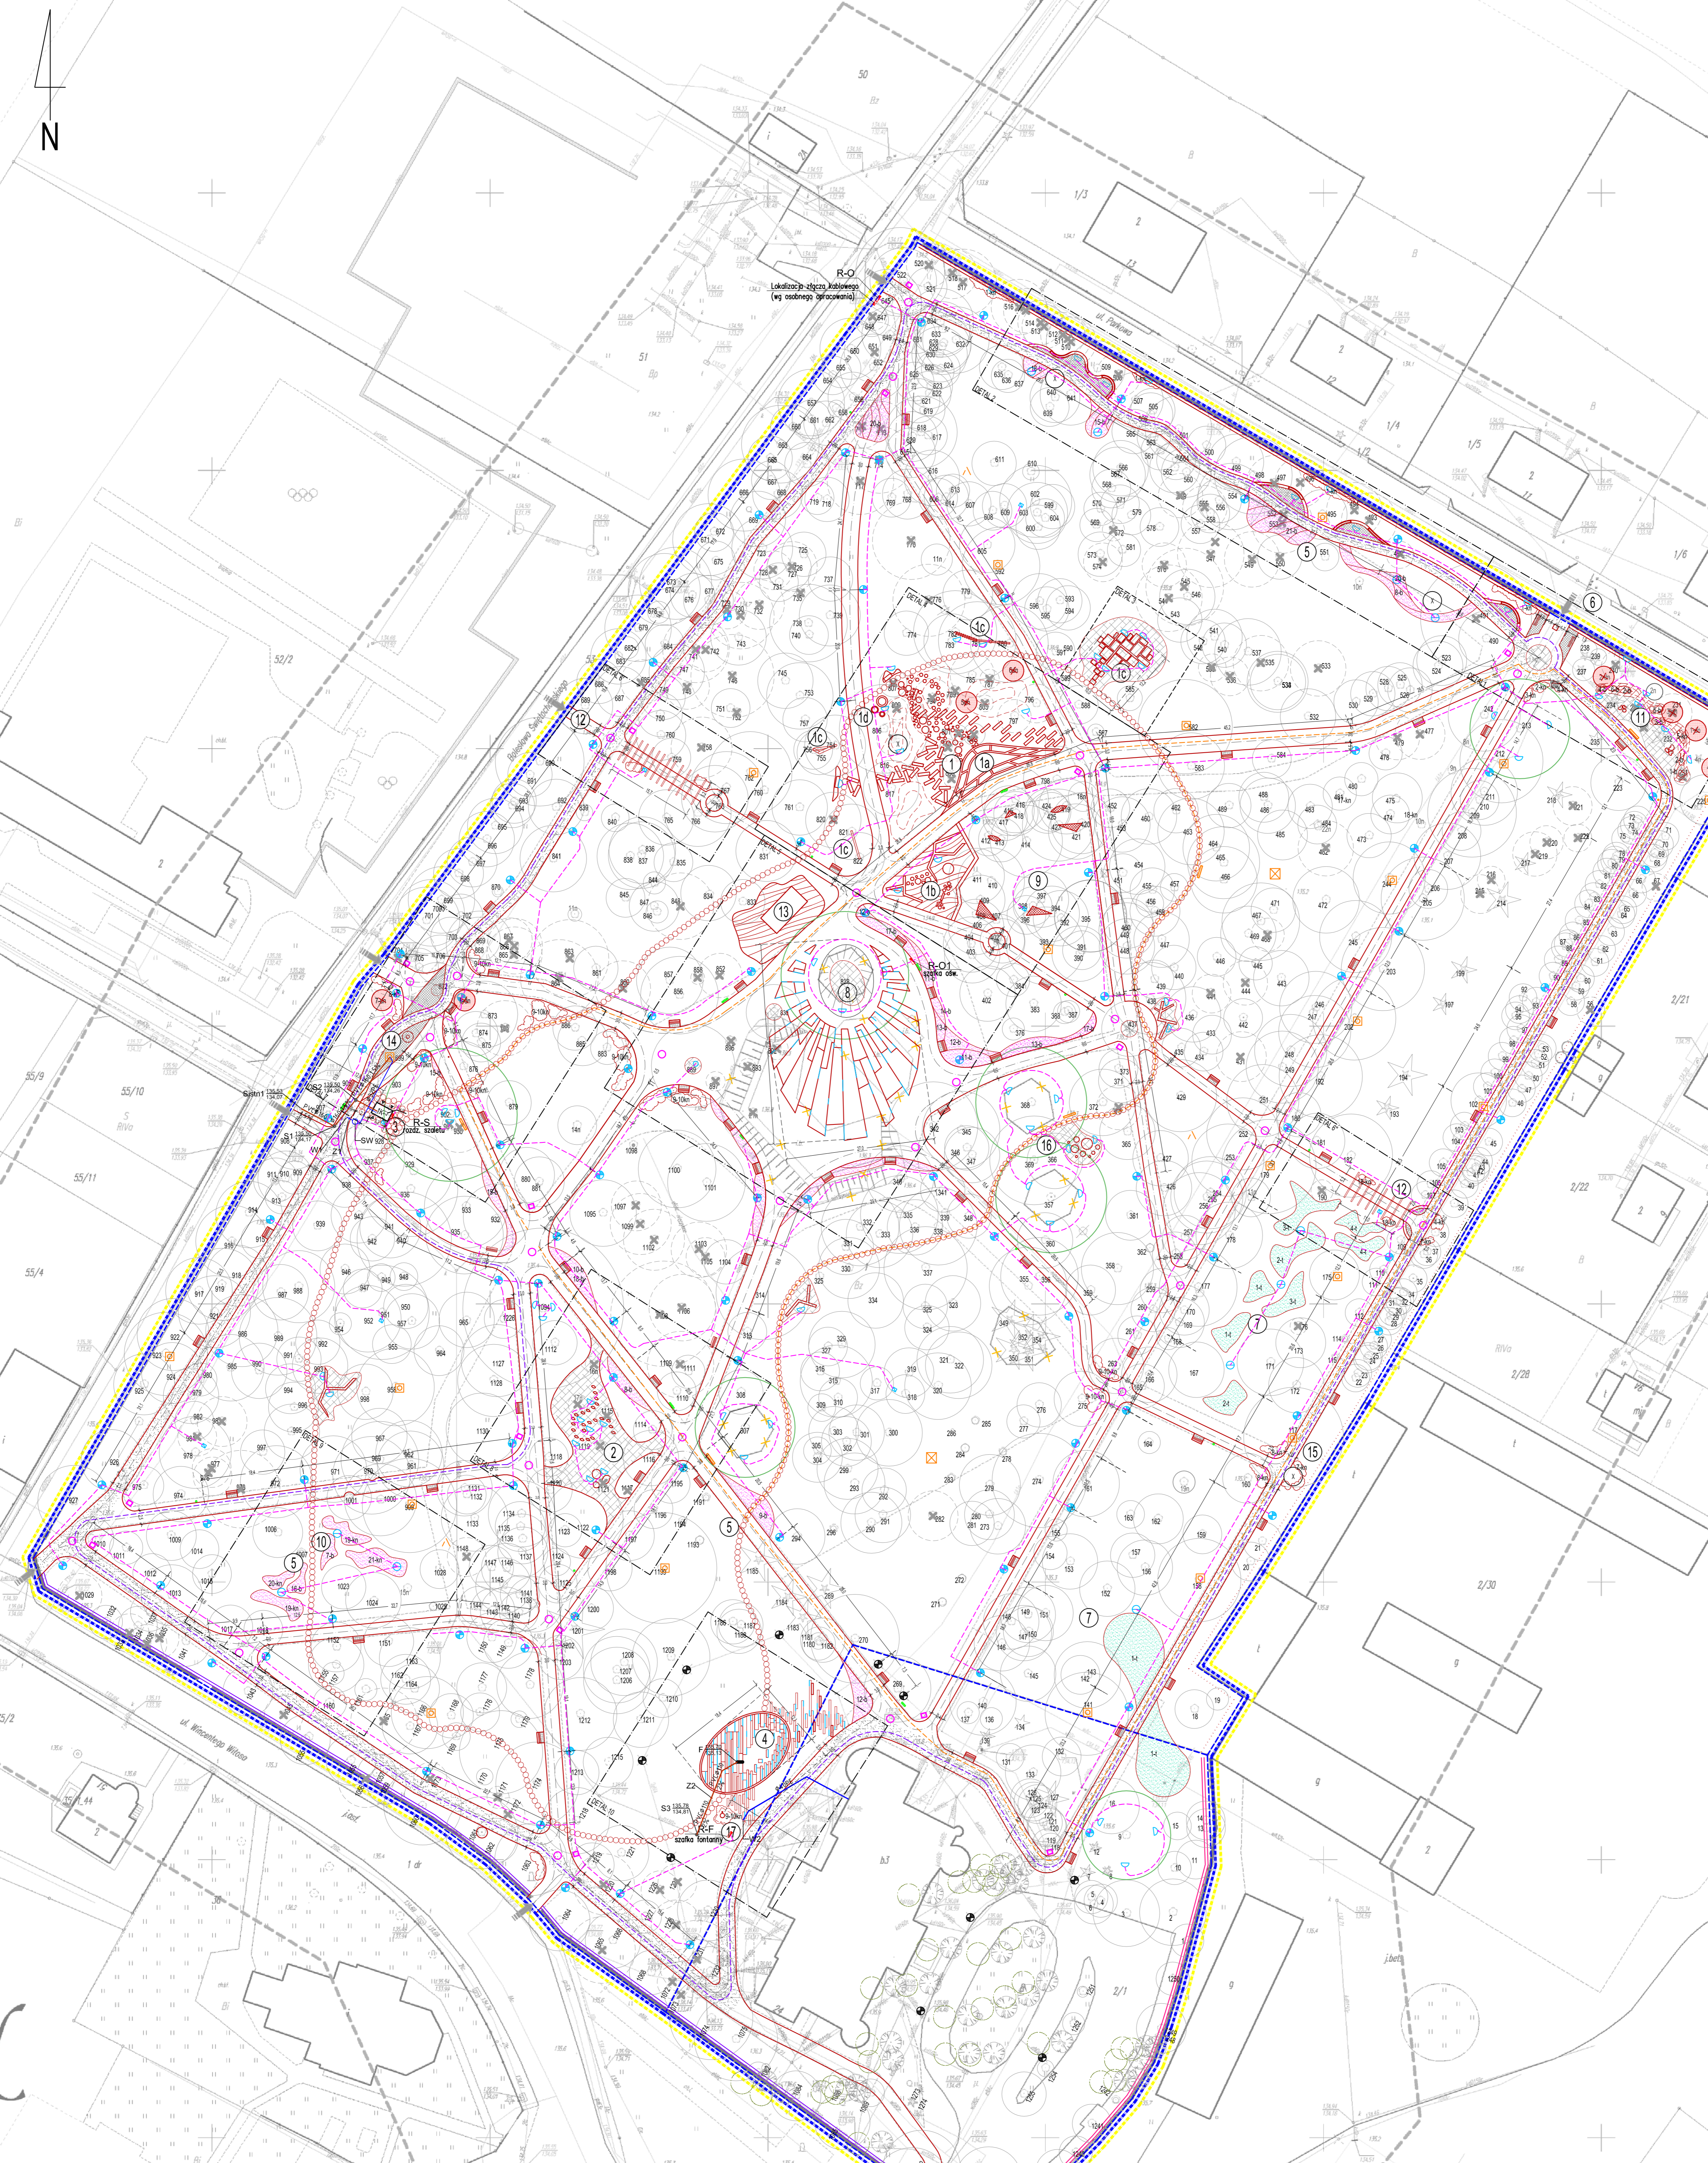




 STAROSTA  
 GŁÓWNY  
 07 WRZ 2017

BOB/18/30	1:500	PB	Arch.
Nr projektu	Skala	Faza	Branda
			Nr rysunku