


RZUT KONDYGNACJI II
1:50
INWENTARYZACJA

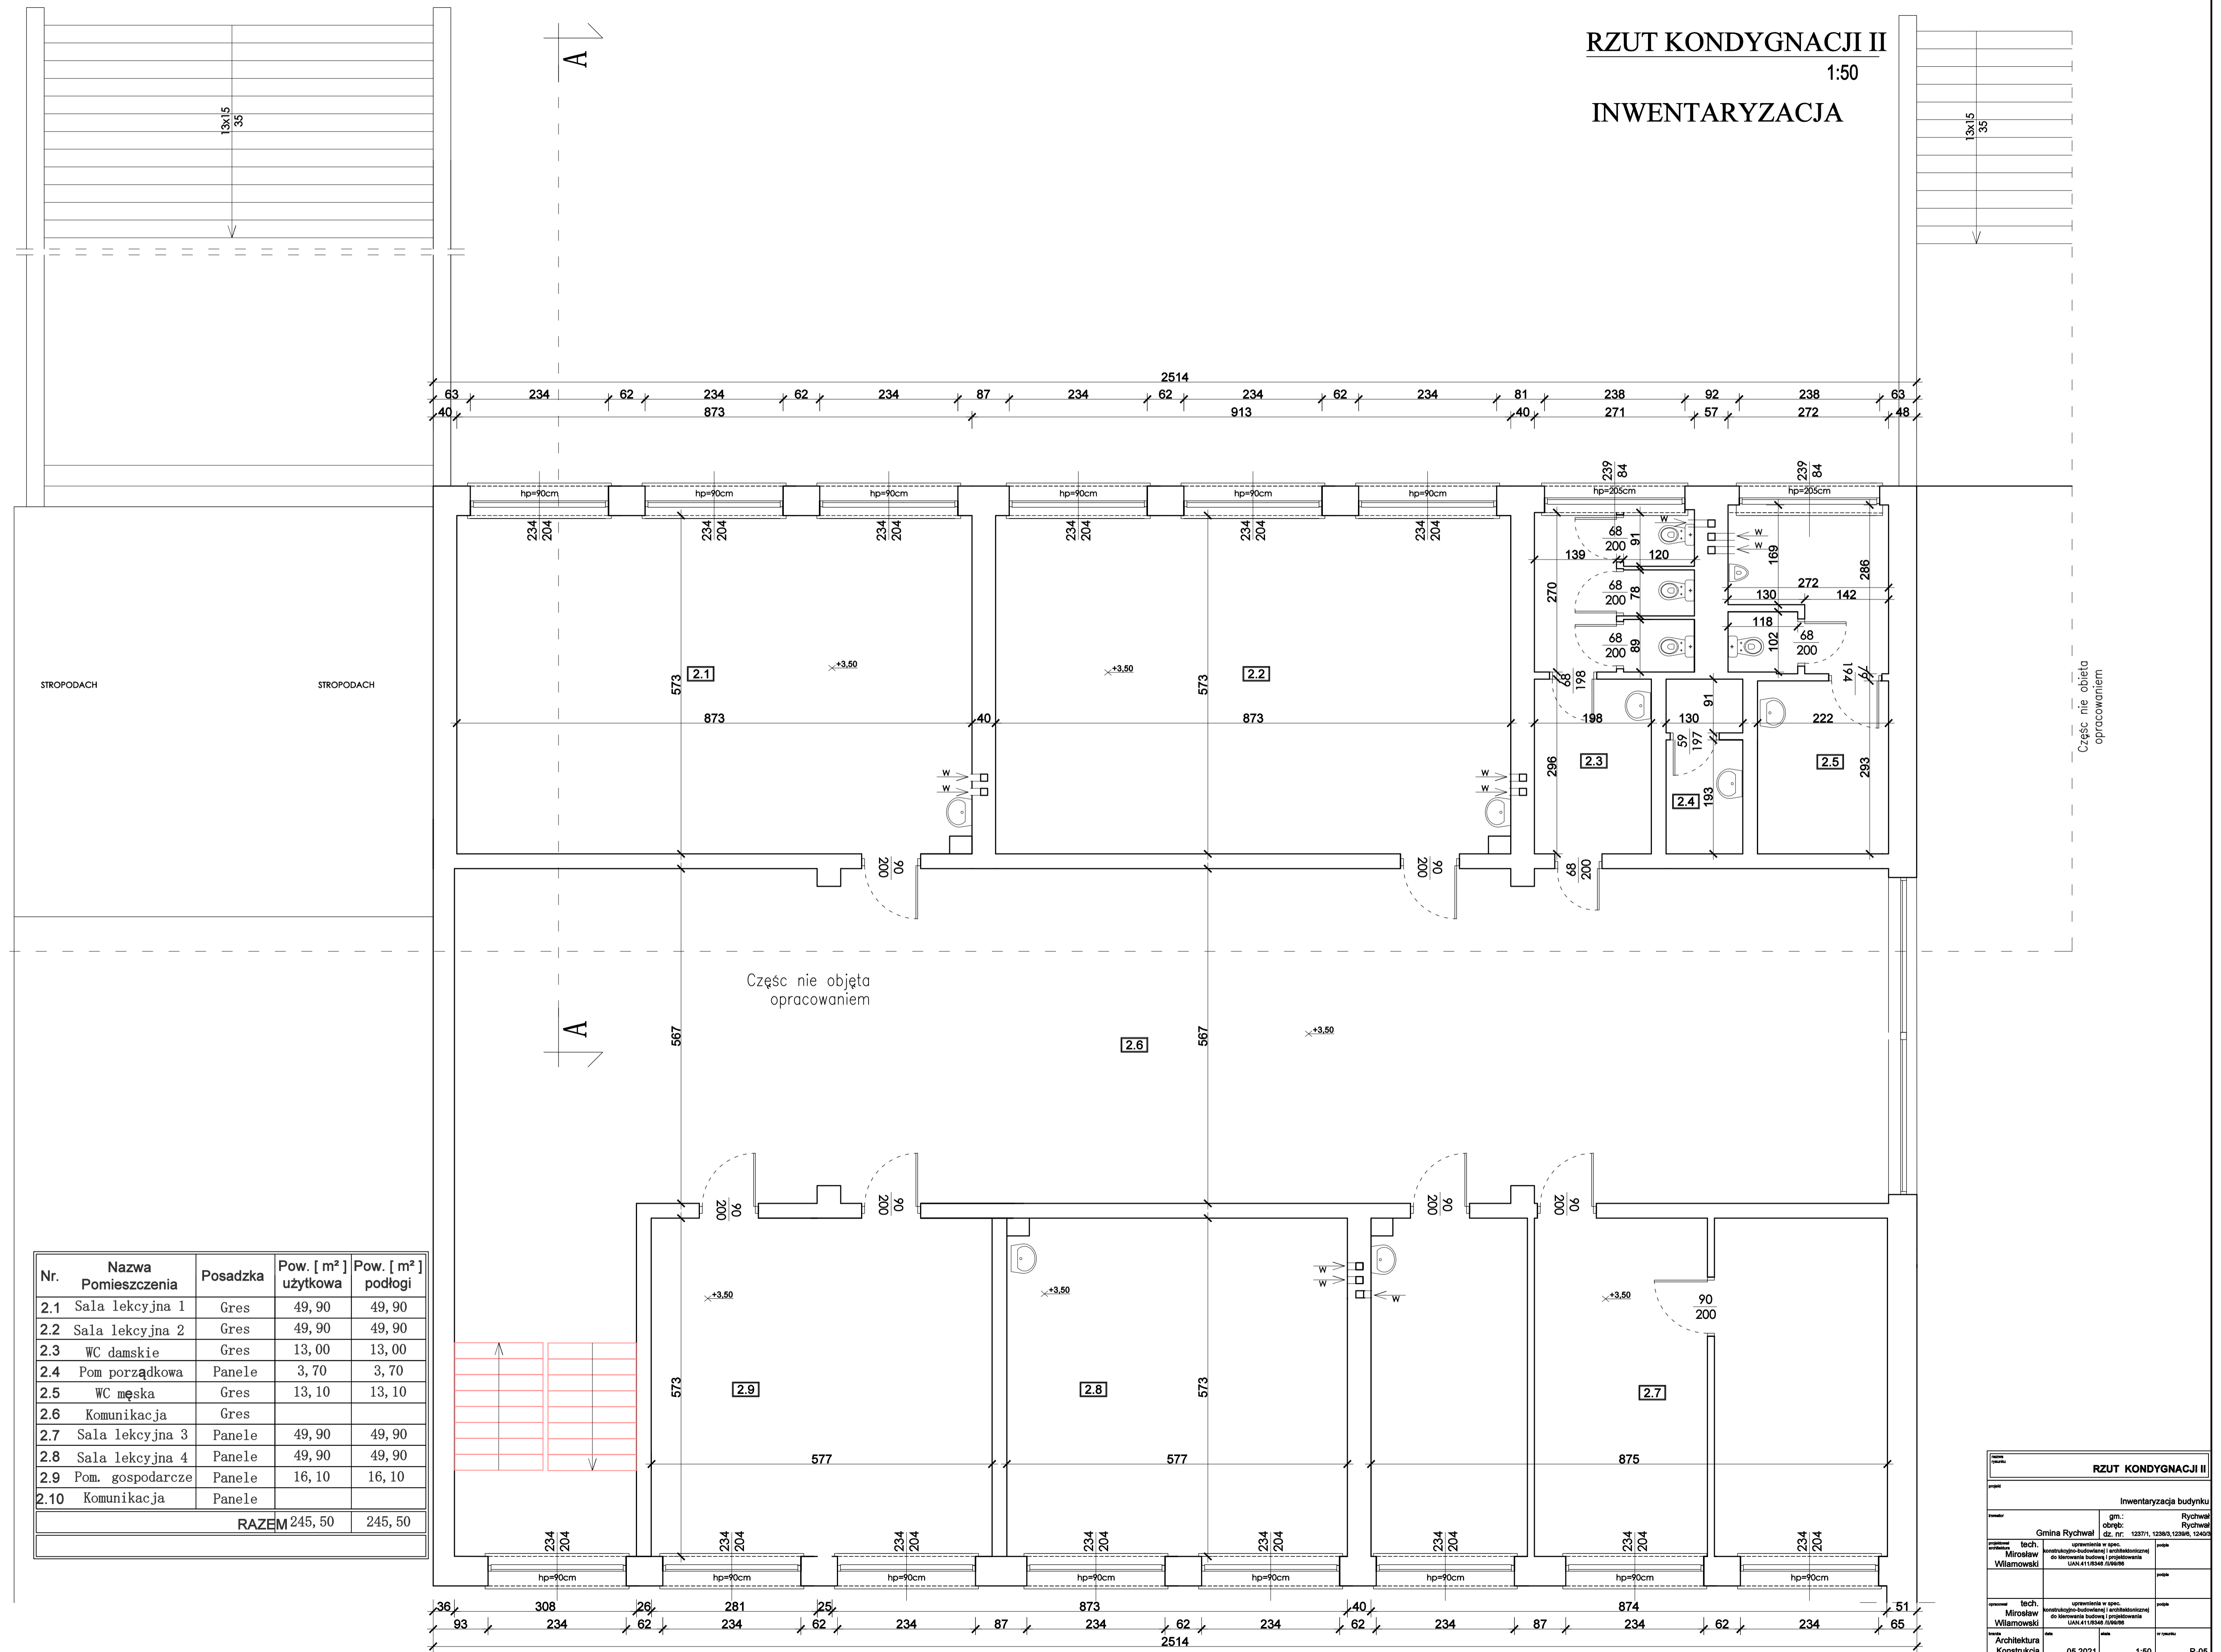

Nr.	Nazwa Pomieszczenia	Posadzka	Pow. [m ²] użytkowa	Pow. [m ²] podłogi
2.1	Sala lekcyjna 1	Gres	49,90	49,90
2.2	Sala lekcyjna 2	Gres	49,90	49,90
2.3	WC damskie	Gres	13,00	13,00
2.4	Pom porządkowa	Panele	3,70	3,70
2.5	WC męska	Gres	13,10	13,10
2.6	Komunikacja	Gres		
2.7	Sala lekcyjna 3	Panele	49,90	49,90
2.8	Sala lekcyjna 4	Panele	49,90	49,90
2.9	Pom. gospodarcze	Panele	16,10	16,10
2.10	Komunikacja	Panele		
RAZEM			245,50	245,50

RZUT KONDYGNACJI II			
Inwentaryzacja budynku			
Gmina Rychwał		gm.:	Rychwał
Miroslaw Wlamoski		obrqb:	1237/1, 1238/3, 1239/6, 1240/3
opracowanie w sp. z ograniczoną odpowiedzialnością z siedzibą w miejscowości Rychwał, ul. 111-0342, 1238/6			
Miroslaw Wlamoski		opracowanie w sp. z ograniczoną odpowiedzialnością z siedzibą w miejscowości Rychwał, ul. 111-0342, 1238/6	
Architektura Konstrukcja		data:	05.2021
		skala:	1:50
		rysunek:	R-05