
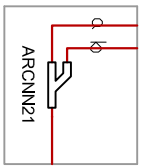



Agregat VRF A1

Facility ID : OAC-1-1
Model : ARUM340L TES
ODU Capacity(kW) : 85.14/ 92.88
Additional refrigerant(kg) : 16.5
Install Location : 0F

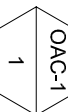

ODU COUPLER

@ : 12.7.28.58
Ⓟ : 15.88.28.58

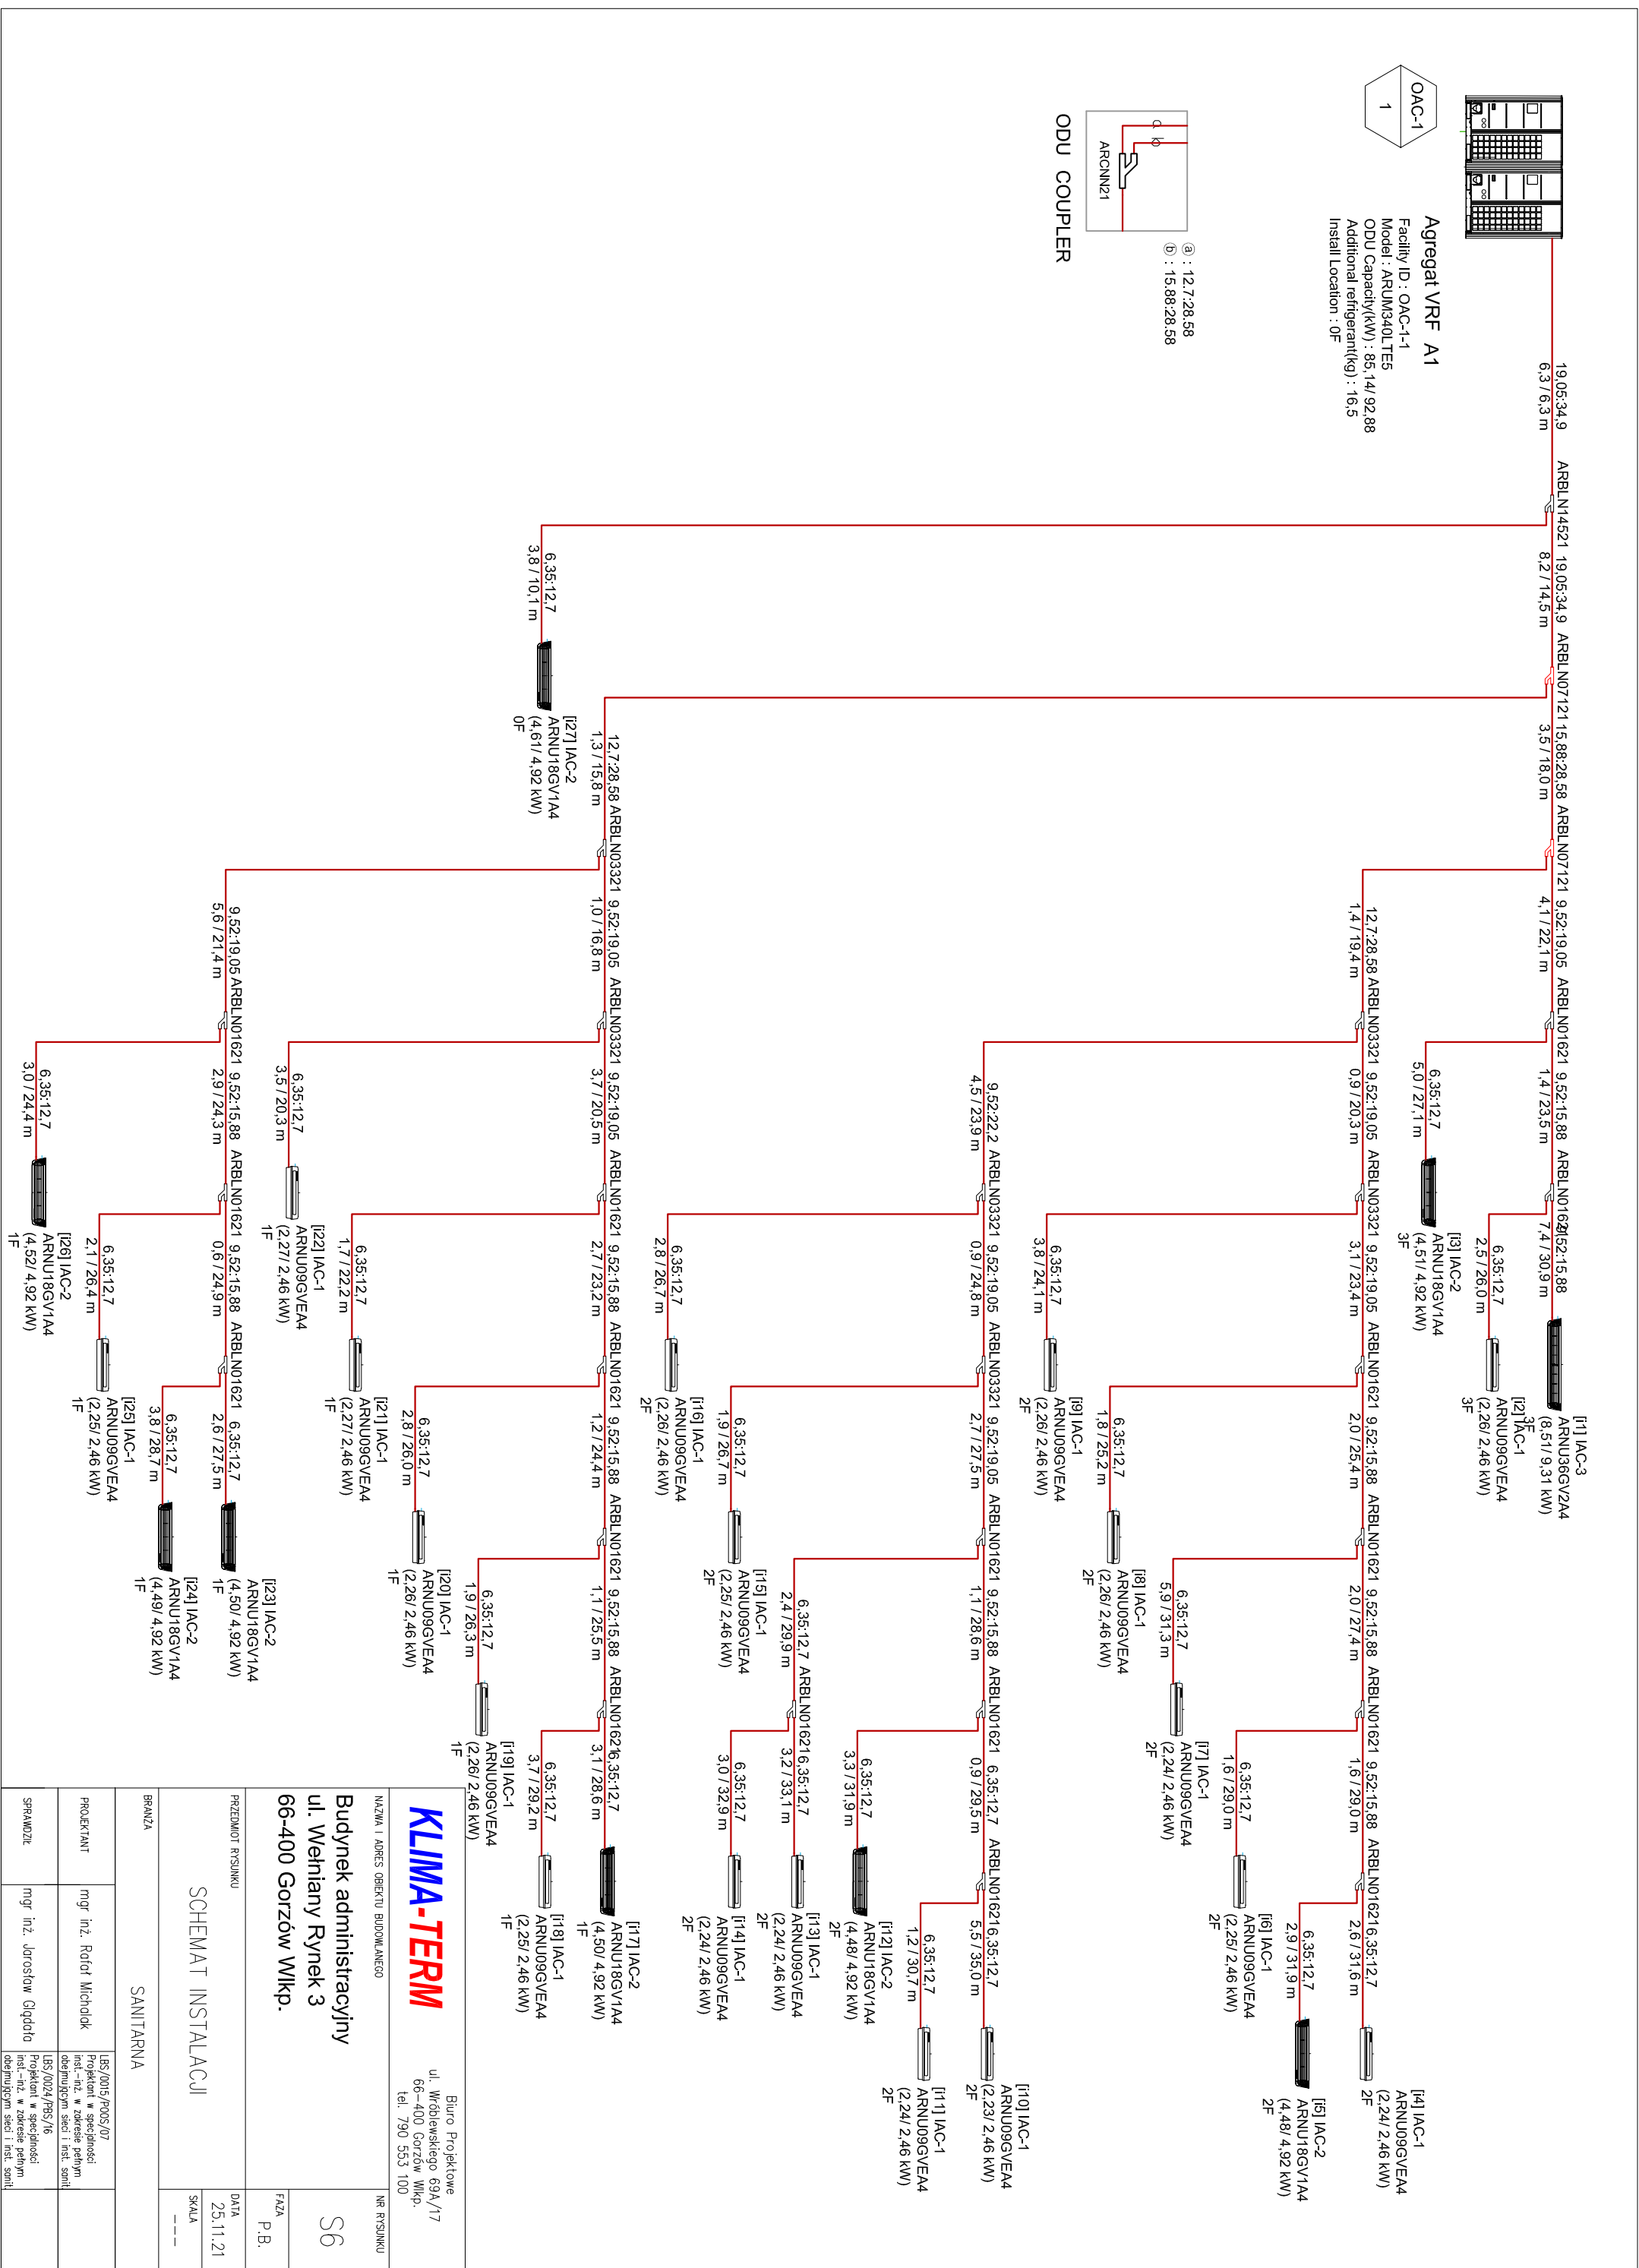

KLIMA-TERM Nazwa i adres obiektu budowlanego Budynek administracyjny ul. Wehliany Rynek 3 66-400 Gorzów Wlkp.		Biuro Projektowe ul. Wroblewskiego 69A/17 66-400 Gorzów Wlkp. tel.: 790 553 100	
Nazwa i adres obiektu budowlanego Budynek administracyjny ul. Wehliany Rynek 3 66-400 Gorzów Wlkp.		Nr rysunku S6	Faza P.B.
Przedmiot rysunku SCHEMAT INSTALACJI		Data 25.11.21	Skala ---
Branża SANITARNA			
Projektant mgr inż. Róbert Micholok	mgr inż. Józefowicz Gładko	UBS/0015/P005/07 Projektant w szczególności inst.-inż. w zakresie pełnym obowiązkowym sieci i inst. smtł	UBS/0024/P05/16 Projektant w szczególności inst.-inż. w zakresie pełnym obowiązkowym sieci i inst. smtł
Sprawdził	mgr inż. Józefowicz Gładko		