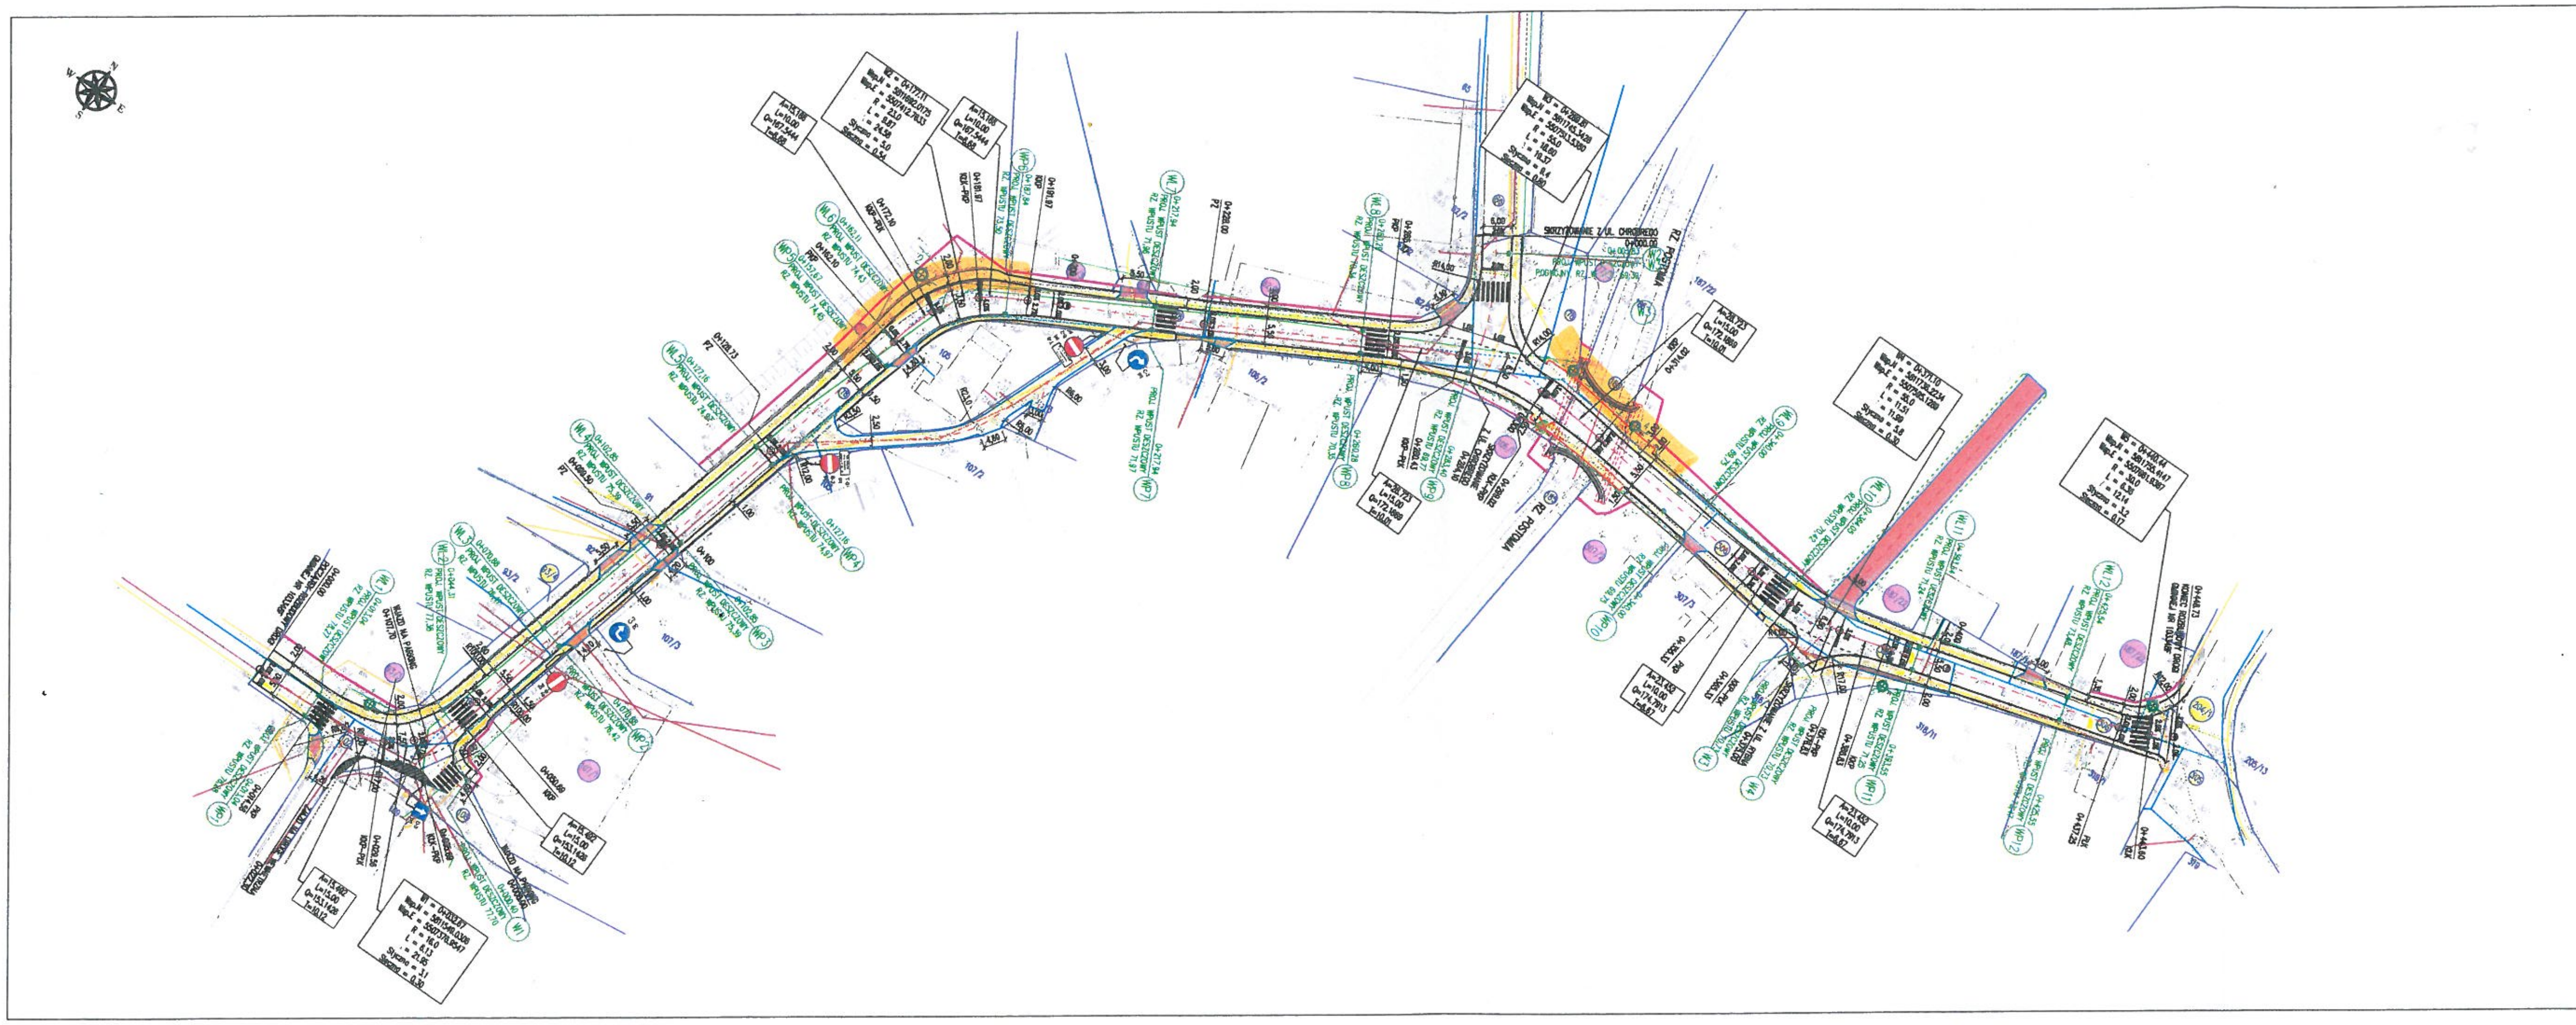

Legenda:

- Numery działek objętych inwestycją,
- Numery działek przeznaczonych do podziału,
- Istniejąca granica działek,
- Oś proj. jezdni,
- Proj. krawędź jezdni,
- Proj. krawężnik betonowy 15x30cm, (odsłonięty 12cm);
- Proj. krawężnik betonowy najazdowy 15x22cm, (odsłonięty 3cm);
- Proj. opornik betonowy 12x25cm zatopiony, (odsłonięty 1cm);
- Proj. obrzeże betonowe 8x30cm
- Proj. linia podziałowa
- Proj. nawierzchnia jezdni drogi gminnej z betonu asfaltowego AC11S,
- Proj. nawierzchnia jezdni drogi wewnętrznej i zjazdów zwykłych z betonowej kostki brukowej o gr. 8 cm, kolor czerwony,
- Proj. nawierzchnia chodnika z kostki brukowej o gr. 8 cm, kolor szary,
- Proj. pobocze gruntowe trawiaste,
- Istn. drzewo do wycinki
- Lokalizacja odwiertów geologicznych

PARAMETRY TECHNICZNE DROGI GMINNEJ NR 103348F:

- droga jednojezdniowa dwukierunkowa,
- nawierzchnia jezdni drogi powiatowej z betonu asfaltowego AC11S,
- klasa drogi gminnej – "L" (lokalna),
- szerokość jezdni drogi gminnej – 5,50m,
- pobocze gruntowe trawiaste – 0,5m,
- kategoria ruchu KR 2,
- obciążenie 100kN,

BIURO DROGOWE "TRASA" mgr inż. Wojciech Przyłucki	69-110 Rzepin, ul. Konwaliowa 1 kom. 692481005 NIP 926-146-46-02 REGON 211264483 email b.d.trasa@gmail.com
PROJEKT	"Budowa mostu na rzece Postomii wraz z rozbudową drogi gminnej nr 103348F ul. Winna Góra w Sulęcinie"
STADIUM	PROGRAM FUNKCJONALMO-UŻYTKOWY
NUMERY DZIAŁEK	63/3, 63/5, 63, 68, 77/3, 76, 75, 65/3, 93/4, 152, 106/1, 107/1, 106, 105, 104, 187/23, 204/1, 205, 203, 207/2 – obręb ewid. nr 0048 Sulęcin [illegible], Sulęcin miasto
RYSUNEK	PROJEKT ZAGOSPODAROWANIA TERENU SKALA 1 : 500

BRANŻA	DROGOWA, MOSTOWA, SANITARNA, ELEKTRYCZNA, TELEKOMUNIKACYJNA	uprawnienia	data i podpis	nr rys.
PROJEKTANT BRANŻY DROGOWEJ	mgr inż. Wojciech Przyłucki	[illegible]	01.2024	2
PROJEKTANT BRANŻY MOSTOWEJ	mgr inż. Radosław Partyka	[illegible]	01.2024	
PROJEKTANT BRANŻY SANITARNEJ	mgr inż. Bartosz Chrostek	[illegible]	01.2024	
PROJEKTANT BRANŻY ELEKTR.	mgr inż. Łukasz Borkowski	[illegible]	01.2024	
PROJEKTANT BRANŻY TELEKOM	mgr inż. Janusz Siemdaj	[illegible]	01.2024	

DATA: STYCZEŃ 2024

EWE energia sp. z o.o.
ul. 30 Stycznia 67
66-200 Międzyrzecz

UZGODNIONO

pismem z dnia 21. 02. 2024 nr. ....

Rzepin........

KIEROWNIK
BIURA TECHNICZNEGO
Robert Łagowski