


<p>Jestem świadomy odpowiedzialności karnej za złożenie fałszywych oświadczeń. Oświadczam, że operat techniczny zawierający rezultaty prac geodezyjnych w wyniku których powstał niniejszy dokument, uzyskał pozytywny wynik weryfikacji prac geodezyjnych</p> <p>GE05.6640.2366.2021</p>	
<p>Organ służby geodezyjnej, który otrzymał zgłoszenie</p> <p>STAROSTA TURCKI</p>	<p>EO-INWEST ul. 2^{go} Maja 15.10.2021 39-501-859 REGON 301084610</p>
<p>Wykonawca prac geodezyjnych</p>	<p>EO-INWEST ul. 2^{go} Maja 15.10.2021 39-501-859 REGON 301084610</p>
<p>Nr oraz data sporządzenia dokumentu zawierającego wynik pozytywnej weryfikacji</p>	<p>nr 1 z dn 15.10.2021</p>
<p>Imię i nazwisko oraz nr uprawnień zawodowych kierownika prac</p>	<p><i>[Signature]</i> Marek Kruppa 39562</p>

Ul. Kaliska

ul. Wadowicka

Wymiana fundamentu pod skrzynką (znajdącą się w linii ogrodzenia)

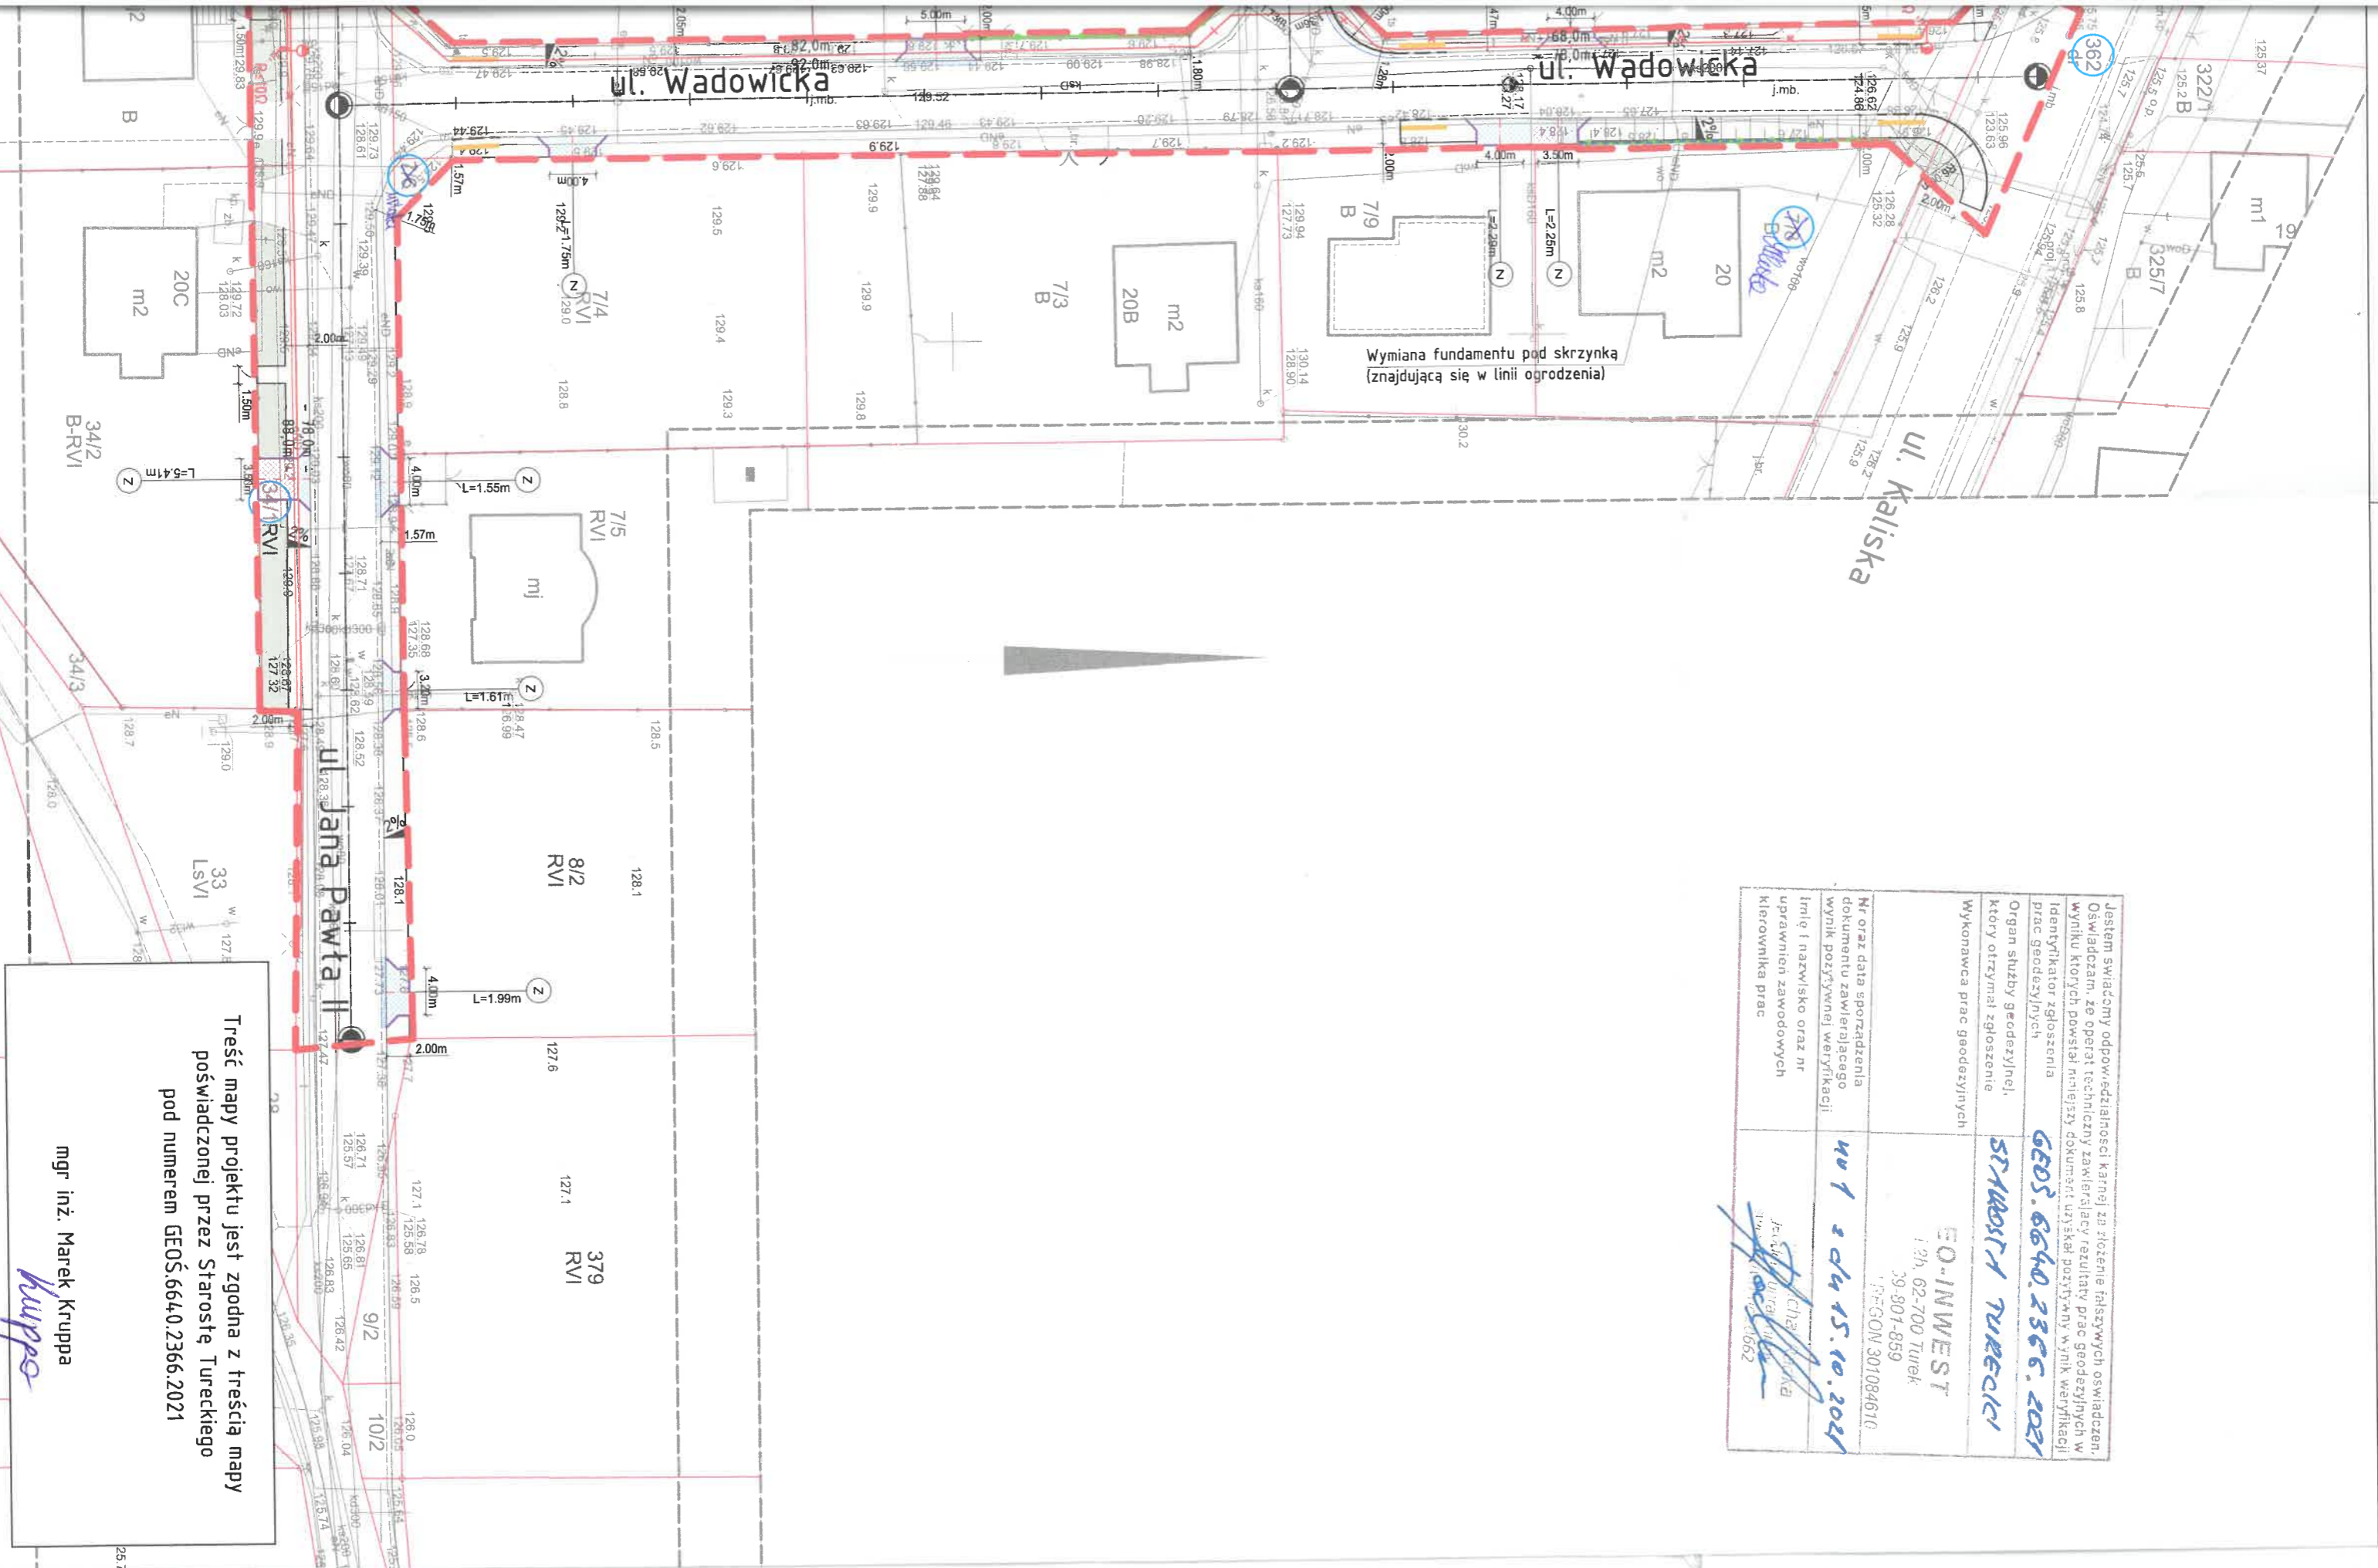

Treść mapy projektu jest zgodna z treścią mapy poświadczonej przez Starostę Turckiego pod numerem GE05.6640.2366.2021

mgr inż. Marek Kruppa
[Signature]