Zbrojenie stopy
1:25

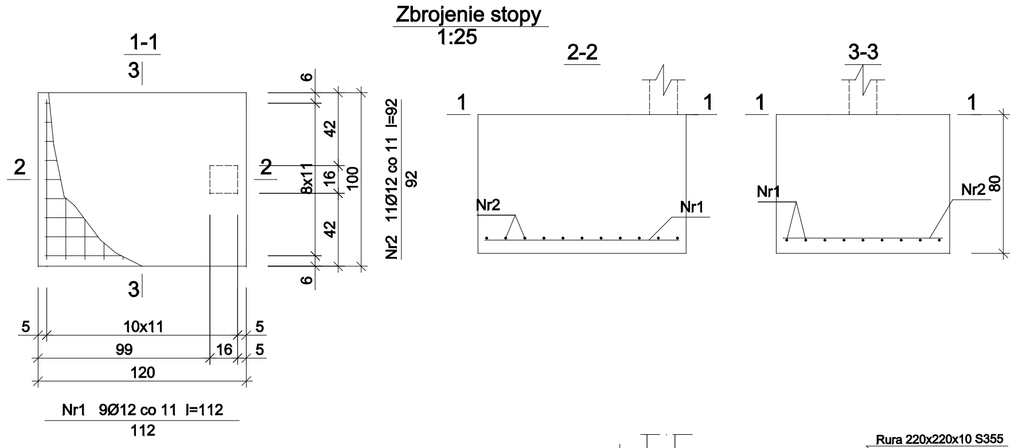

Wykaz zbrojenia

Nr pręta	Średnica [mm]	Długość [cm]	Liczba [szt.]	Długość całkowita [m] RB500W Ø12
dla jednej stopy				
1	12	112	9	10,08
2	12	92	11	10,12
Długość całkowita wg średnic			[m]	20,1
Masa 1mb pręta			[kg/mb]	0,888
Masa prętów wg średnic			[kg]	17,8
Masa prętów wg gatunków stali			[kg]	17,8
Masa całkowita			[kg]	18

UWAGA: Długość pręta jest długością obliczoną na podstawie wymiarów w osi pręta (metoda B wg PN-EN ISO 3766:2006)

Otulina dolna c_{nom} =70 mm
Otulina boczna c_{nom} =40 mm

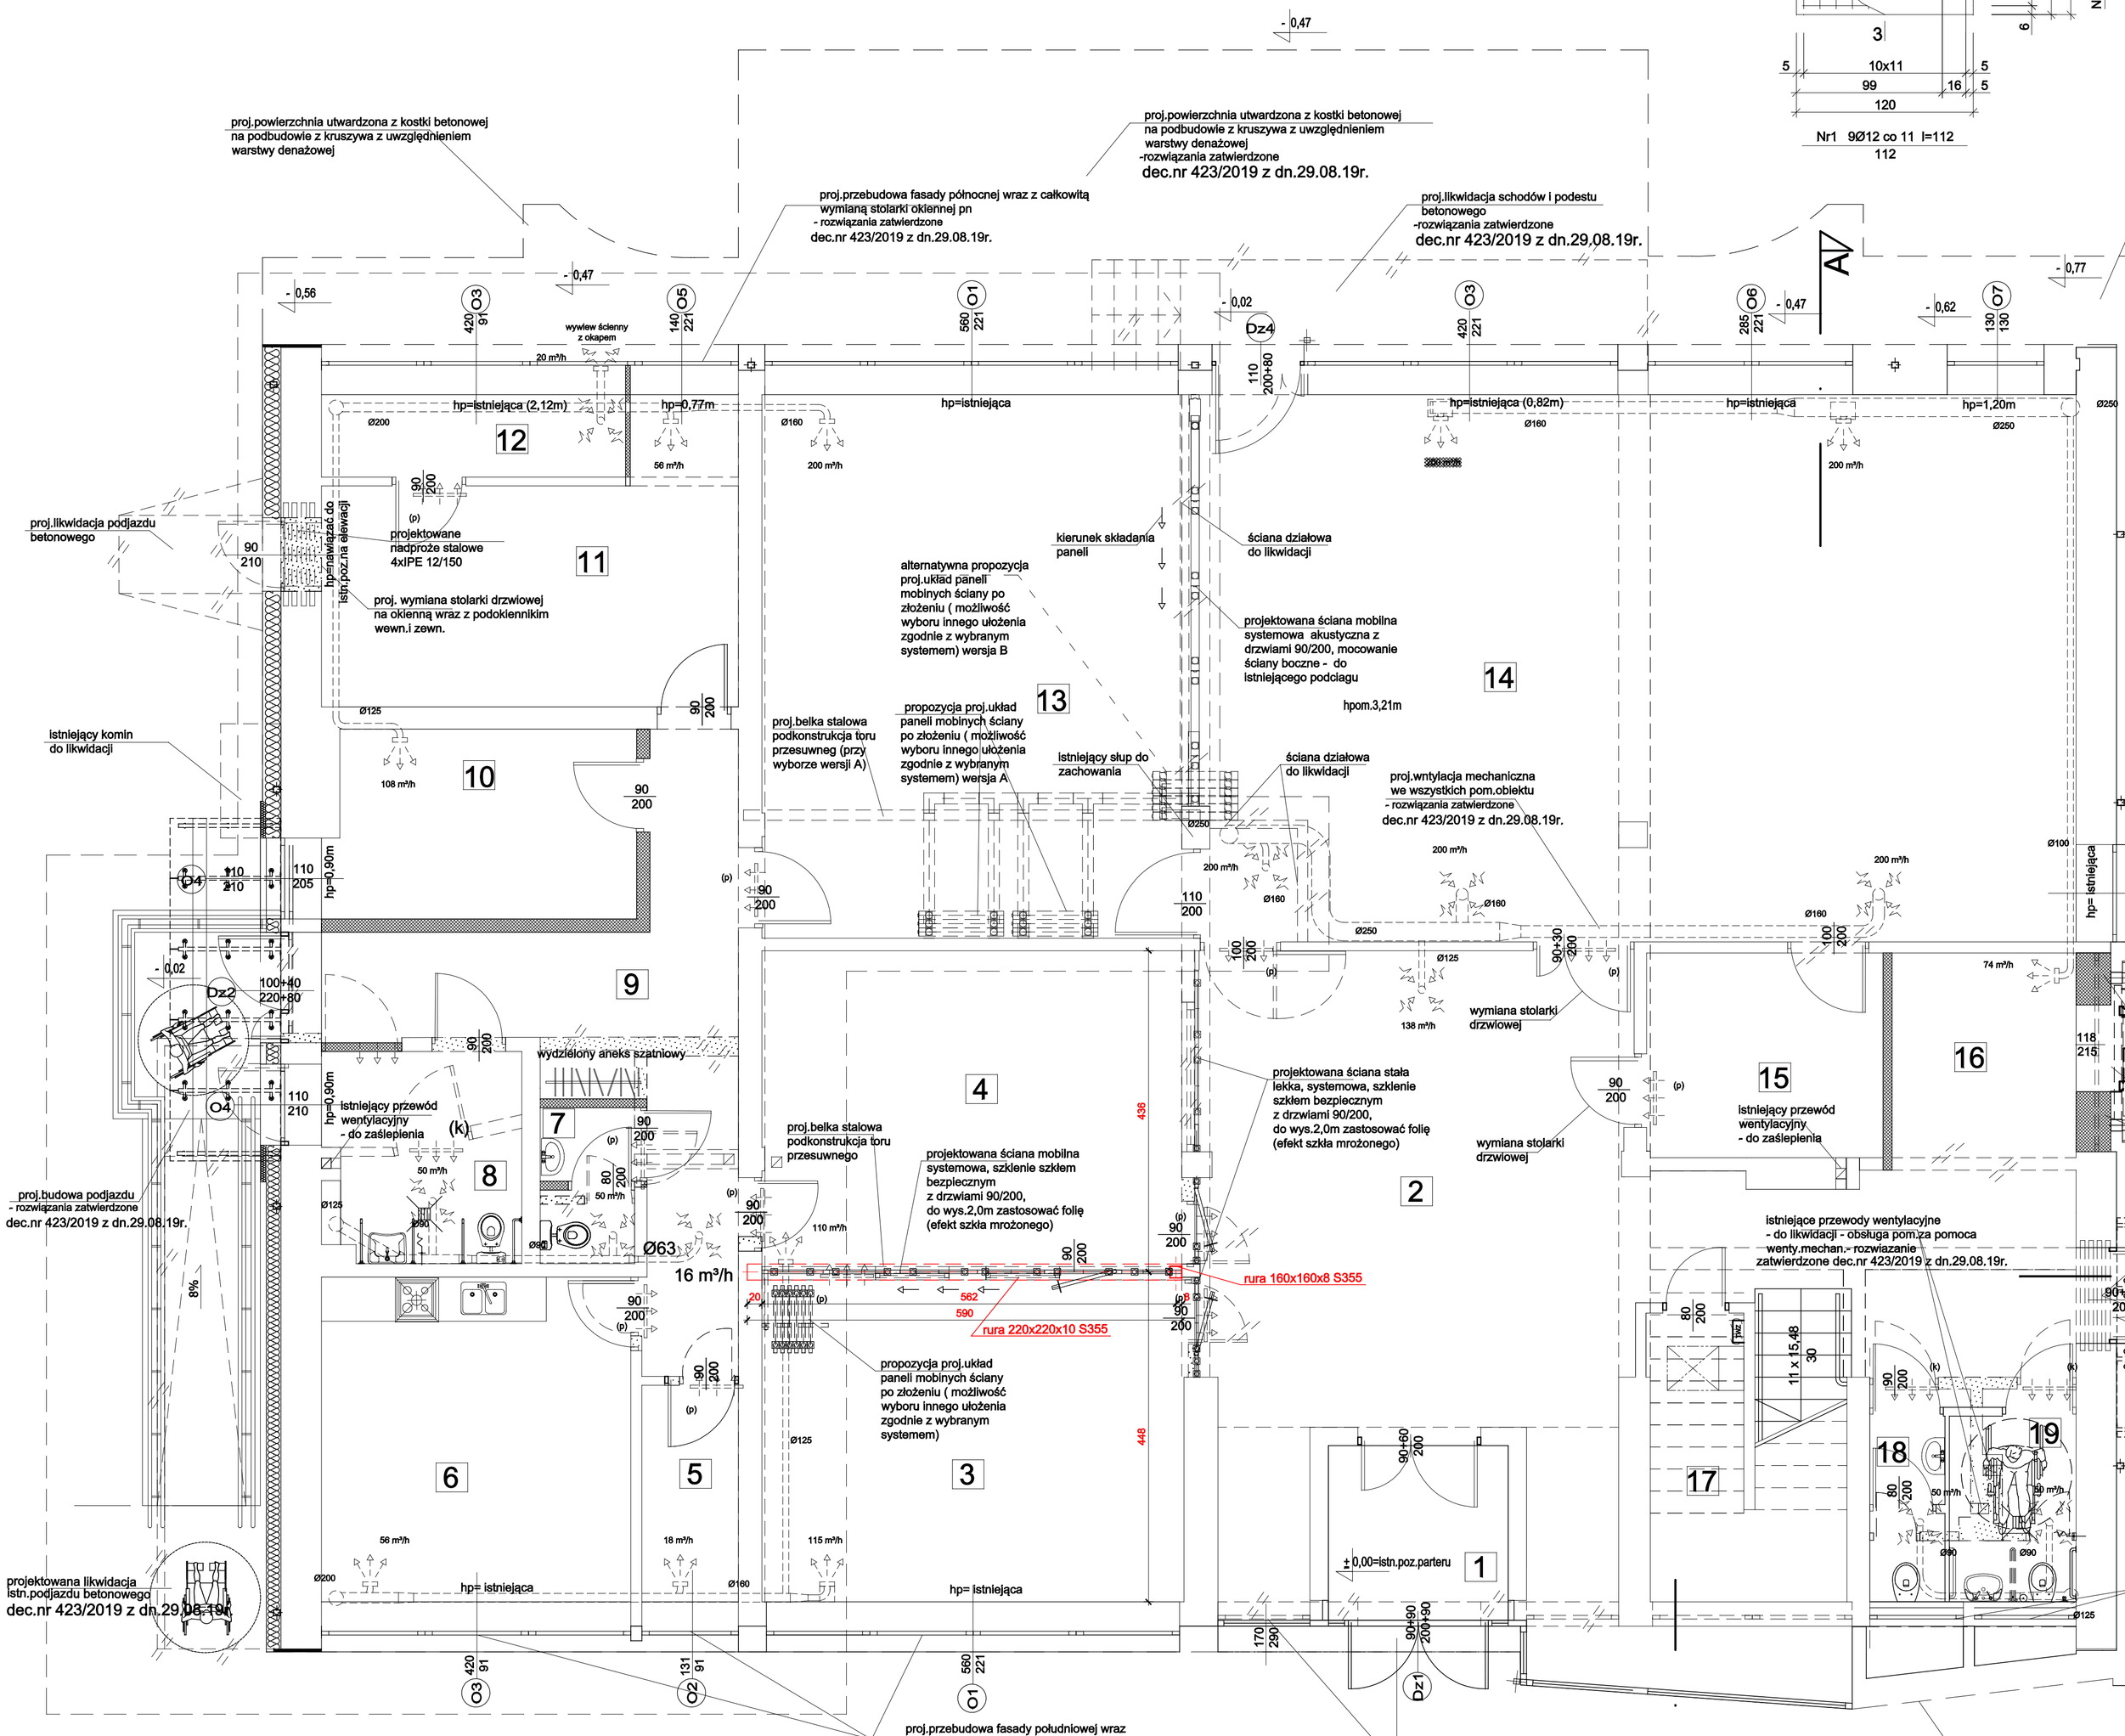

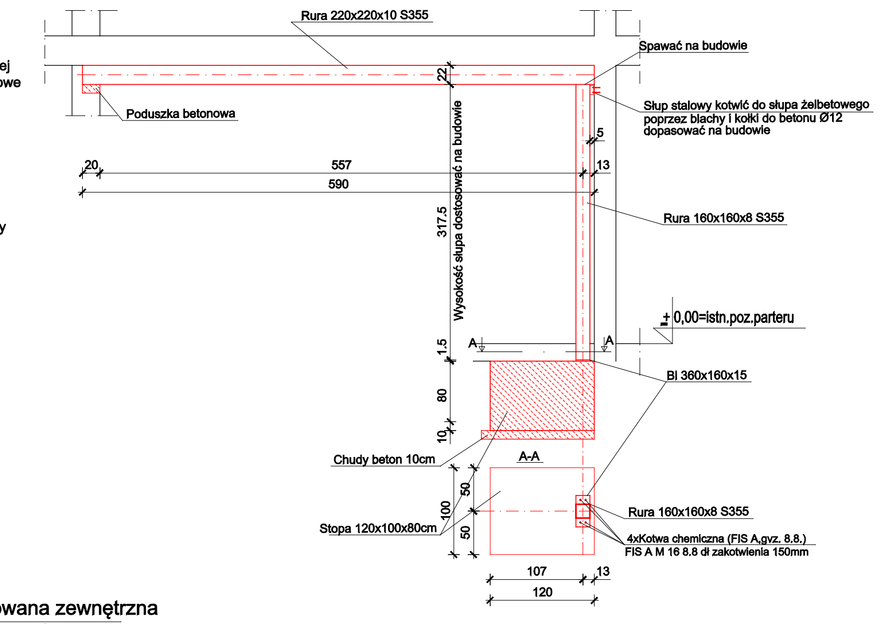

BETON:
- płyta fundamentowa słupa 160x160x10- B25(C20/25)

STAL:
- profile zamknięte - S355
- zbrojenie płyty fundamentowej słupa - RB500W

OBUDOWA
- obudowa dachu: płyta warstwowa 16cm
- obudowa ścian zewnętrznych: płyta warstwowa 12cm

ZABEZP. ANTYKOROZYJNE KONSTR.:
Farby antykorozyjne do metalu

UWAGA
- Rysunki budowlane wraz z opisem technicznym tworzą integralną całość i należy je rozpatrywać łącznie

Konstrukcje wykonać zgodnie z :PN-EN 1090(z późniejszymi zmianami): Wykonanie konstrukcji stalowych i aluminiowych

LEGENDA:
- *ściany do wyburzenia*
- *ściany istniejące*
- *elementy projektowane*
- *elementy do likwidacji*
- pomieszczenia na potrzeby KLUBU SENIORA pom.3-11,13 (powierzchnia użytkowa = 121,67 m²)

UWAGI:
1. Wszystkie roboty należy wykonywać zgodnie z obowiązującymi Normami, Warunkami technicznymi wykonania i odbioru robót, budowlano-montażowych opracowanymi przez Instytut Techniki Budowlanej, oraz zasadami wiedzy i sztuki budowlanej.
2. Dopuszcza się zastosowanie materiałów zamiennych pod warunkiem, że posiadają one cechy nie gorsze jakościowo i technicznie od wskazanych w projekcie.
3.Montaż powinien być wykonywany z zastosowaniem środków zapewniających stateczność w każdej fazie montażu oraz osiągnięcie projektowanej nośności i sztywności po ukończeniu robót. Na czas montażu w miarę potrzeby stosować tymczasowe elementy montażowe.

ARCHITEKTONICZNA PRACOWNIA AUTORSKA	Pajęczno,ul.Poprzeczna 3 tel.508-148-041
TEMAT:	PROJEKT BUDOWLANY ZAMIENNY KOMPLEKSOWEJ TERMOMODERNIZACJI wraz z ROZBUDOWĄ oraz PRZEBUDOWĄ BUDYNKU MIEJSKO-GMINNEGO OŚRODKA KULTURY I SPORTU w PAJĘCZNIE
ADRES INWESTYCJI:	działka nr 4369/2, 4369/3 obręb m.Pajęczno, ul.Wiśniowa
INWESTOR:	GMINA PAJĘCZNO ul. Parkowa 8/12, 98-330 Pajęczno

DANE OSOBOWE PROJEKTANTÓW:	NR upr. i specjalność	PODPIS:
PROJEKTOWAŁ: mgr inż. Michał Marczak	LOD/1813/POOK/12 spec. konstrukcyjno-budowlana	
SPRAWDZIŁ: mgr inż. Anna Jura	LOD/1057/POOK/08 spec. konstrukcyjno-budowlana	

SKALA:	DATA:	NAZWA RYSUNKU:	NR RYSUNKU:
1:50	06.2023r.	RZUT PARTERU-konstrukcja	1