Strop poziomu +3.800m cz.I – wyk. 1x
1:25

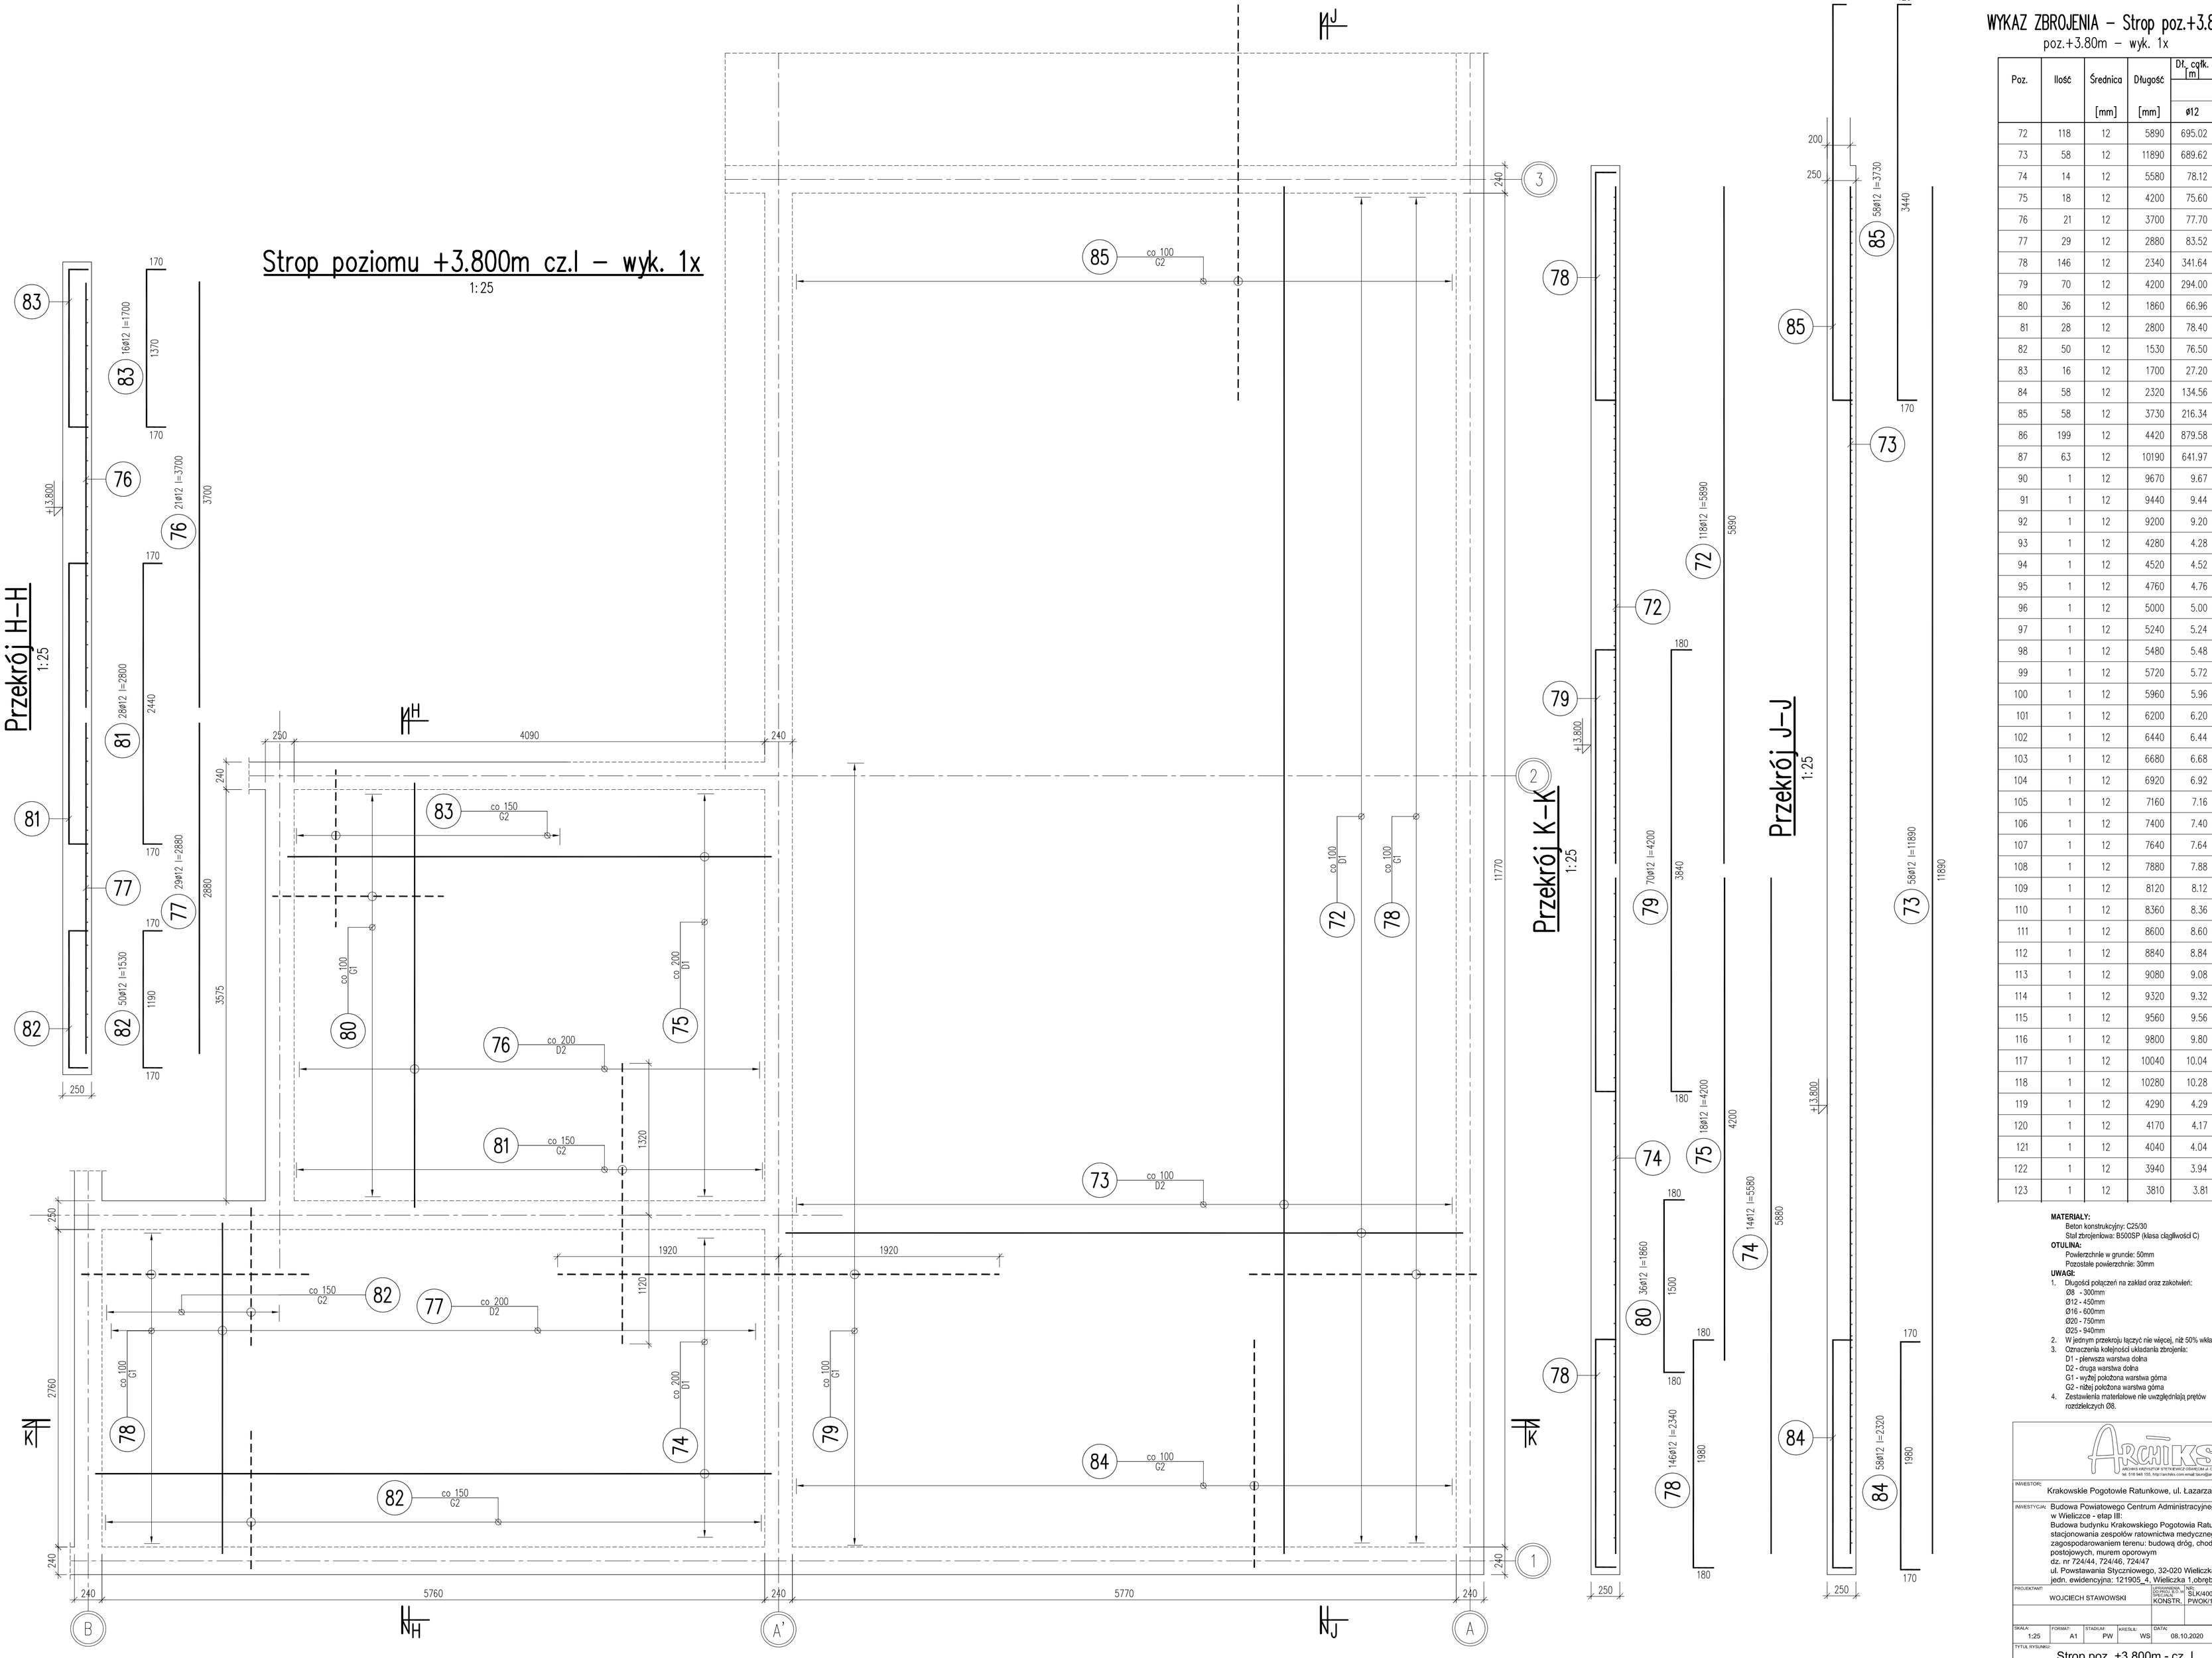

WYKAZ ZBROJENIA – Strop poz.+3.80m
poz.+3.80m – wyk. 1x

Poz.	Ilość	Średnica	Długość	Dł. całk. [m]
		[mm]	[mm]	ø12
72	118	12	5890	695.02
73	58	12	11890	689.62
74	14	12	5580	78.12
75	18	12	4200	75.60
76	21	12	3700	77.70
77	29	12	2880	83.52
78	146	12	2340	341.64
79	70	12	4200	294.00
80	36	12	1860	66.96
81	28	12	2800	78.40
82	50	12	1530	76.50
83	16	12	1700	27.20
84	58	12	2320	134.56
85	58	12	3730	216.34
86	199	12	4420	879.58
87	63	12	10190	641.97
90	1	12	9670	9.67
91	1	12	9440	9.44
92	1	12	9200	9.20
93	1	12	4280	4.28
94	1	12	4520	4.52
95	1	12	4760	4.76
96	1	12	5000	5.00
97	1	12	5240	5.24
98	1	12	5480	5.48
99	1	12	5720	5.72
100	1	12	5960	5.96
101	1	12	6200	6.20
102	1	12	6440	6.44
103	1	12	6680	6.68
104	1	12	6920	6.92
105	1	12	7160	7.16
106	1	12	7400	7.40
107	1	12	7640	7.64
108	1	12	7880	7.88
109	1	12	8120	8.12
110	1	12	8360	8.36
111	1	12	8600	8.60
112	1	12	8840	8.84
113	1	12	9080	9.08
114	1	12	9320	9.32
115	1	12	9560	9.56
116	1	12	9800	9.80
117	1	12	10040	10.04
118	1	12	10280	10.28
119	1	12	4290	4.29
120	1	12	4170	4.17
121	1	12	4040	4.04
122	1	12	3940	3.94
123	1	12	3810	3.81

MATERIAŁY:
Beton konstrukcyjny: C25/30
Stal zbrojeniowa: B500SP (klasa ciągliwości C)

OTULINA:
Powierzchnie w gruncie: 50mm
Przestałe powierzchnie: 30mm

UWAGI:
1. Długości połączeń na zakład oraz zakotwień:
   ø8 - 300mm
   ø12 - 450mm
   ø16 - 600mm
   ø20 - 750mm
   ø25 - 940mm
2. W jednym przekroju łączyć nie więcej, niż 50% wkładek.
3. Oznaczenia kolejności układania zbrojenia:
   D1 - pierwsza warstwa dolna
   D2 - druga warstwa dolna
   G1 - wyżej położona warstwa górna
   G2 - niżej położona warstwa górna
4. Zestawienia materiałowe nie uwzględniają prętów rozdzielczych ø8.

ARCHIKS
ARCHIKS ARCHITEKTURA STRUKTURALNA SZYMON GRZEŚKOWIAK
ul. 519 949 705, http://archiks.com email:biuro@archiks.com

INWESTOR:
Krakowskie Pogotowie Ratunkowe, ul. Łazarza 14, 31-530 Kraków

INWESTYCJA:
Budowa Powiatowego Centrum Administracyjnego Obsługi Mieszkańców w Wieliczce - etap III:
Budowa budynku Krakowskiego Pogotowia Ratunkowego - miejsca stacjonowania zespołów ratownictwa medycznego wraz z zagospodarowaniem terenu: budową dróg, chodników, miejsc postojowych, murem oporowym
dz. nr 724/44, 724/46, 724/47
ul. Powstawania Styczniowego, 32-020 Wieliczka
jedn. ewidencyjna: 121905_4, Wieliczka 1,obręb: nr 0001, Wieliczka 1

PROJEKTANT:	UPRAWNIENIA BUDOWLANE NR:	NIP:	PODPIS:
WOJCIECH STAWOWSKI	SLK/6030/ PWOK/11	KONSTR.	

PODPIS:

SKALA:	FORMAT:	STADIUM:	KRESKA:	DATA:	BRANŻA:	NR:	NR STR:
1:25	A1	PW	WS	08.10.2020	K	10	

TYTUŁ RYSUNKU:
Strop poz. +3.800m - cz. I