

MAPA DO CEŁÓW PROJEKTOWYCH

Oznaczenie kalendaryjne zgłoszenia pracy geodzyjnej		GN.VII.66.40.19.52.2020
Wskazowosc	Wilkowice	
Jednostka ewidencyjna	Identyfikator nazwa	301302_2
Olegiej ewidencyjny	Identyfikator nazwa	Lipno 0013
Skala mapy	Wilkowice	1:500
Nazwa układu współrzędnych	prostopadłości płaskich	2000_18
Oznaczenie granic obszaru, który był przedmiotem aktualizacji	wysokości	PL-ETRF2007-NH
Oznaczenie i informacja o służebnościach gruntowych mających wpływ na zagospodarowanie gruntów zabudowanych w granicach projektowanej inwestycji	nie badano	
Oznaczenie i symbol konturu użytku gruntowego, którego jest objętemy w bazie danych ewidencji gruntów i budynków	nie badano	
Data opracowania mapy		01-07-2020
Akruś mapy		2

WpG Grzegorz Zygmunt
ul. Powstańców Wielkopolskich 22, 63-940 Koziele
tel.: 795-99-41-96
NIP 696-106-41-42 REGON 390636714

Kierownik Roboty
Geodeta uprawniony
do wykonywania
zawodowo
Zwiazek 2841

bieżące i uśrednione, nie uśrednione
i podane zgodnie z uśrednieniem bieżącego okresu

Oświadczenie

(na podstawie Art. 77 punkt 49 Ustawy z dnia 19 czerwca 2020r.
o dopłatach do oprocentowania kredytów bankowych udzielanych
przedsiębiorcom dotkniętym skutkami COVID-19 oraz o uproszczeniach
postępowaniu o zatwierdzenie układu w związku z wystąpieniem COVID-19;
Dz. U. 2020 cz. I, nr 6)

Niniejszy dokument został opracowany w wyniku prac geodezyjnych i kartograficznych, a rezultaty tych prac przekazano w formie operatu technicznego, który uzyskał pozytywny wynik weryfikacji.

Mapa może być wykorzystywana w procesie budowlanym

(art. 77 punkt 69 Ustawy Dc. U. 2020 poz. 1086)

**Jestem świadomy odpowiedzialności
za złożenie fałszywego oświadczenia**

GN.VII.6640.1925.2

Identyfikator założeń prac/

STAROSTA LESZCZYŃSKI
/Organ, który otrzymał zgłoszenie/

23.07.2020r

/Data pozostawnego protokołu we

P.3013.2020.2380

/Identyfikator ewidencyjny materiału zasobu - operatu technicznego

Zamknij Kłódkę i wróć do 26/

ZEBION NADZIKIELCZUK, upr. III z 204
/Imię i nazwisko; nr upr. zaw. kierownika prac geodezyjnych)/

7% Czarna Ziemia


Grzegorz Zygmunt

ul. Powstańców Wielkopolskich 22, 63-840 Krosno

tel.: 796-964-946
NED 60\$ 19\$ 14 24 DEON 98058174

NIP 696-186-41-24 REGON 380686171
/Wykonawca prac geodezyjnych/

3.1.1. *Stochastic processes and stochastic calculus*

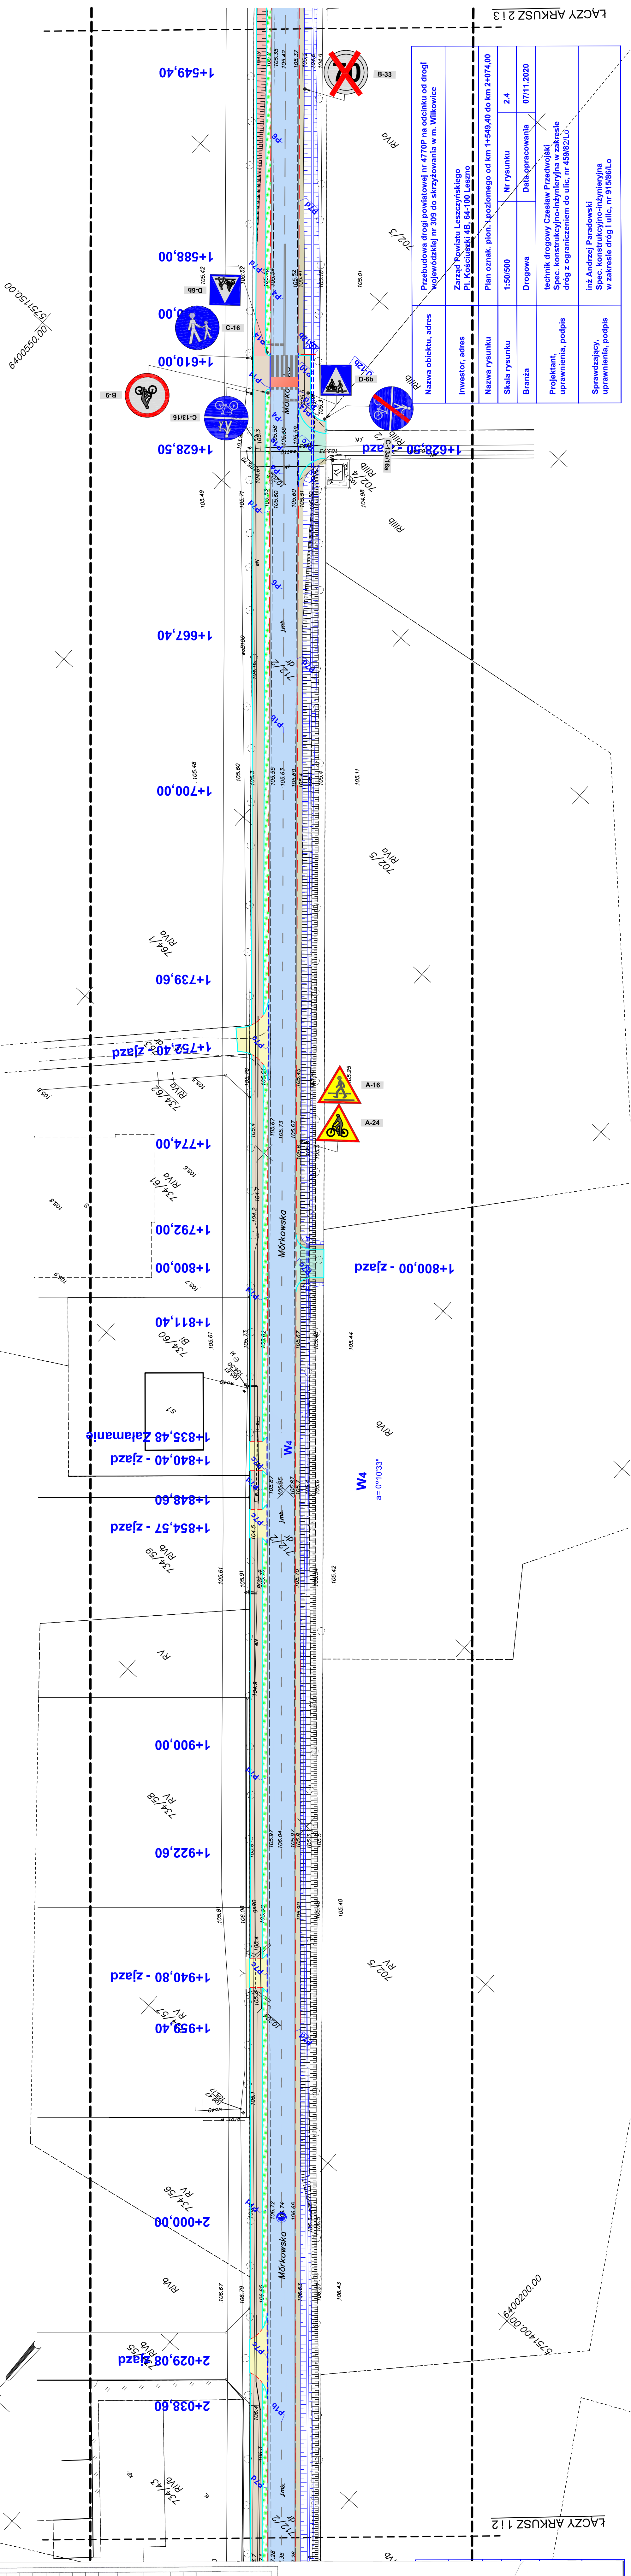

Nazwa obiektu, adres	Przebudowa drogi powiatowej nr 4770P na odcinku od drogi wojewódzkiej nr 309 do skrzyżowania w m. Wilkowice		
Inwestor, adres	Zarząd Powiatu Leszczyńskiego Pl. Kosciuszki 4B, 64-100 Leszno		
Nazwa rysunku	Plan oznak. pion. i poziomego od km 1+549,40 do km 2+074,00		
Skala rysunku	1:50/500	Nr rysunku	2.4
Branża	Drogowa		
Projektant, uprawnienia, podpis	technik drogowy Czesław Przedziejewski Spec. konstrukcyjno-inżynierska w zakresie dróg z ograniczeniem do ulic, nr 459182/Ld		
Sprawdzający, uprawnienia, podpis	inż. Andrzej Paradowski Spec. konstrukcyjno-inżynierska w zakresie dróg i ulic, nr 915/86/Ld		