MAPA DO CELÓW PROJEKTOWYCH

Oznaczenie kancelaryjne zgłoszenia pracy geodezyjnej		GN.VII.6640.1925.2020
Miejscowość		Wilkowice
Jednostka ewidencyjna	identyfikator	301302_2
	nazwa	Lipno
Obręb ewidencyjny	identyfikator	0013
	nazwa	Wilkowice
Skala mapy		1:500
Nazwa układu współrzędnych	prostokątnych płaskich	2000_18
	wysokości	PL-EVRF2007-NH
Oznaczenie granic obszaru, który był przedmiotem aktualizacji		
Oznaczenie i informacje o słabobrnościach gruntowych miejscach wyłnie na zagospodarowanie gruntów zlokalizowanych w granicach projektowanej inwestycji		nie badano
Oznaczenie i symbol konturu użytku gruntowego, który nie jest ujawniony w bazie danych ewidencji gruntów i budynków		nie badano
Data opracowania mapy		01-07-2020
Arkusz mapy		4.

Kpg Grzegorz Zygmunt
ul. Powstańców Wielkopolskich 23, 63-640 Krobia
tel.: 795-595-995
NIP 696-186-41-24 REGON 850598171

Tytuł (np.) uprawnień wykonawcy, z podpis osoby reprezentującej wykonawcę

KIEROWNIK ROBOTY GEODEZYJNO-KARTOGRAFICZNYCH
Zenon Kaźmierczak
Poznań/Krobia, 2021 r.

Imię i nazwisko, nr uprawnień i podpis osoby sporządzającej kopię zgodności mapy

Oświadczenie

(na podstawie Art. 77 punkt 49 Ustawy z dnia 19 czerwca 2020r. o dopłatach do oprocentowania kredytów bankowych udzielanych przedsiębiorcom dotkniętym skutkami COVID-19 oraz o uproszczonym postępowaniu o zatwierdzenie układu w związku z wystąpieniem COVID-19; Dz. U. 2020 poz. 1086)

Niniejszy dokument został opracowany w wyniku prac geodezyjnych i kartograficznych, a rezultaty tych prac przekazano w formie operatu technicznego, który uzyskał pozytywny wynik weryfikacji. Mapa może być wykorzystywana w procesie budowlanym (art. 77 punkt 69 Ustawy Dz. U. 2020 poz. 1086)

Jestem świadomy odpowiedzialności za złożenie fałszywego oświadczenia.

GN.VII.6640.1925.2020
(Identyfikator zgłoszenia pracy)

STAROSTA LESZCZYŃSKI
(Organ, który otrzymał zgłoszenie)

23.07.2020r.
(Data zgłoszonego problemu weryfikacji)

P.3013.2020.2380
(Identyfikator ewidencyjny materiału zasobu - operatu technicznego)

Zenon Kaźmierczak, upr. nr 2641
(Imię i nazwisko, nr upr. zaw. kierownika prac geodezyjnych)

Kpg Grzegorz Zygmunt
ul. Powstańców Wielkopolskich 23, 63-640 Krobia
tel.: 795-595-995
NIP 696-186-41-24 REGON 850598171
(Wykonawca prac geodezyjnych)

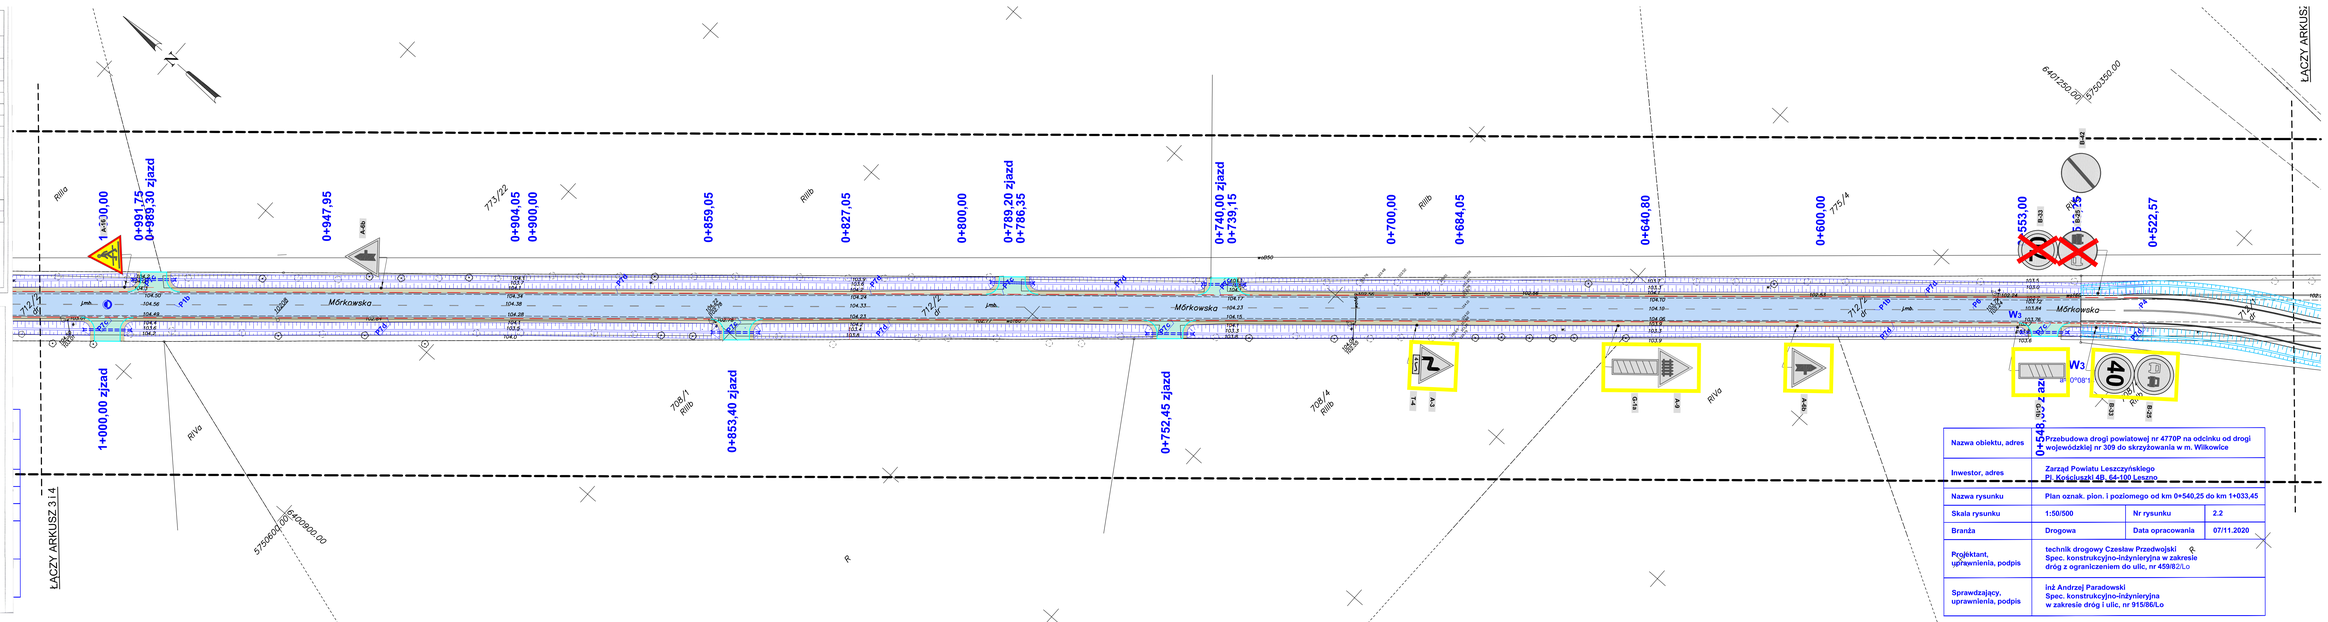

Nazwa obiektu, adres	Przebudowa drogi powiatowej nr 4770P na odcinku od drogi wojewódzkiej nr 309 do skrzyżowania w m. Wilkowice		
Inwestor, adres	Zarząd Powiatu Leszczyńskiego Pl. Kościuszki 14B, 64-100 Leszno		
Nazwa rysunku	Plan oznak. pion. i poziomego od km 0+540,25 do km 1+033,45		
Skala rysunku	1:50/500	Nr rysunku	2.2
Branża	Drogowa	Data opracowania	07/11.2020
Projektant, uprawnienia, podpis	technik drogowy Czesław Przedwojski Spec. konstrukcyjno-inżynieryjna w zakresie dróg z ograniczeniem do ulic, nr 459/82/Lo		
Sprawdzający, uprawnienia, podpis	inż Andrzej Paradowski Spec. konstrukcyjno-inżynieryjna w zakresie dróg i ulic, nr 915/86/Lo		