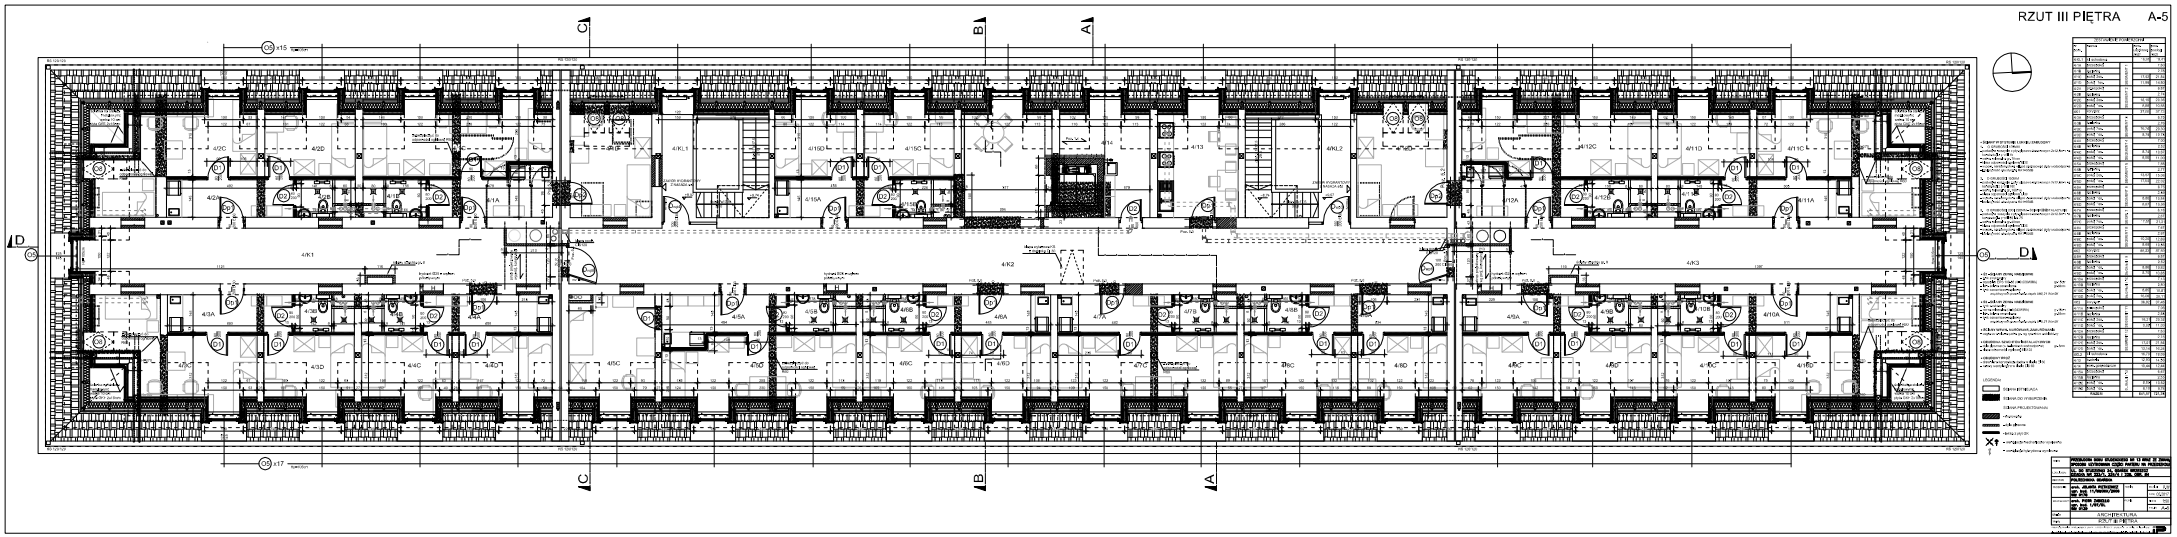RZUT III PIĘTRA A-5