


PRZEKRÓJ 3-3 1:50

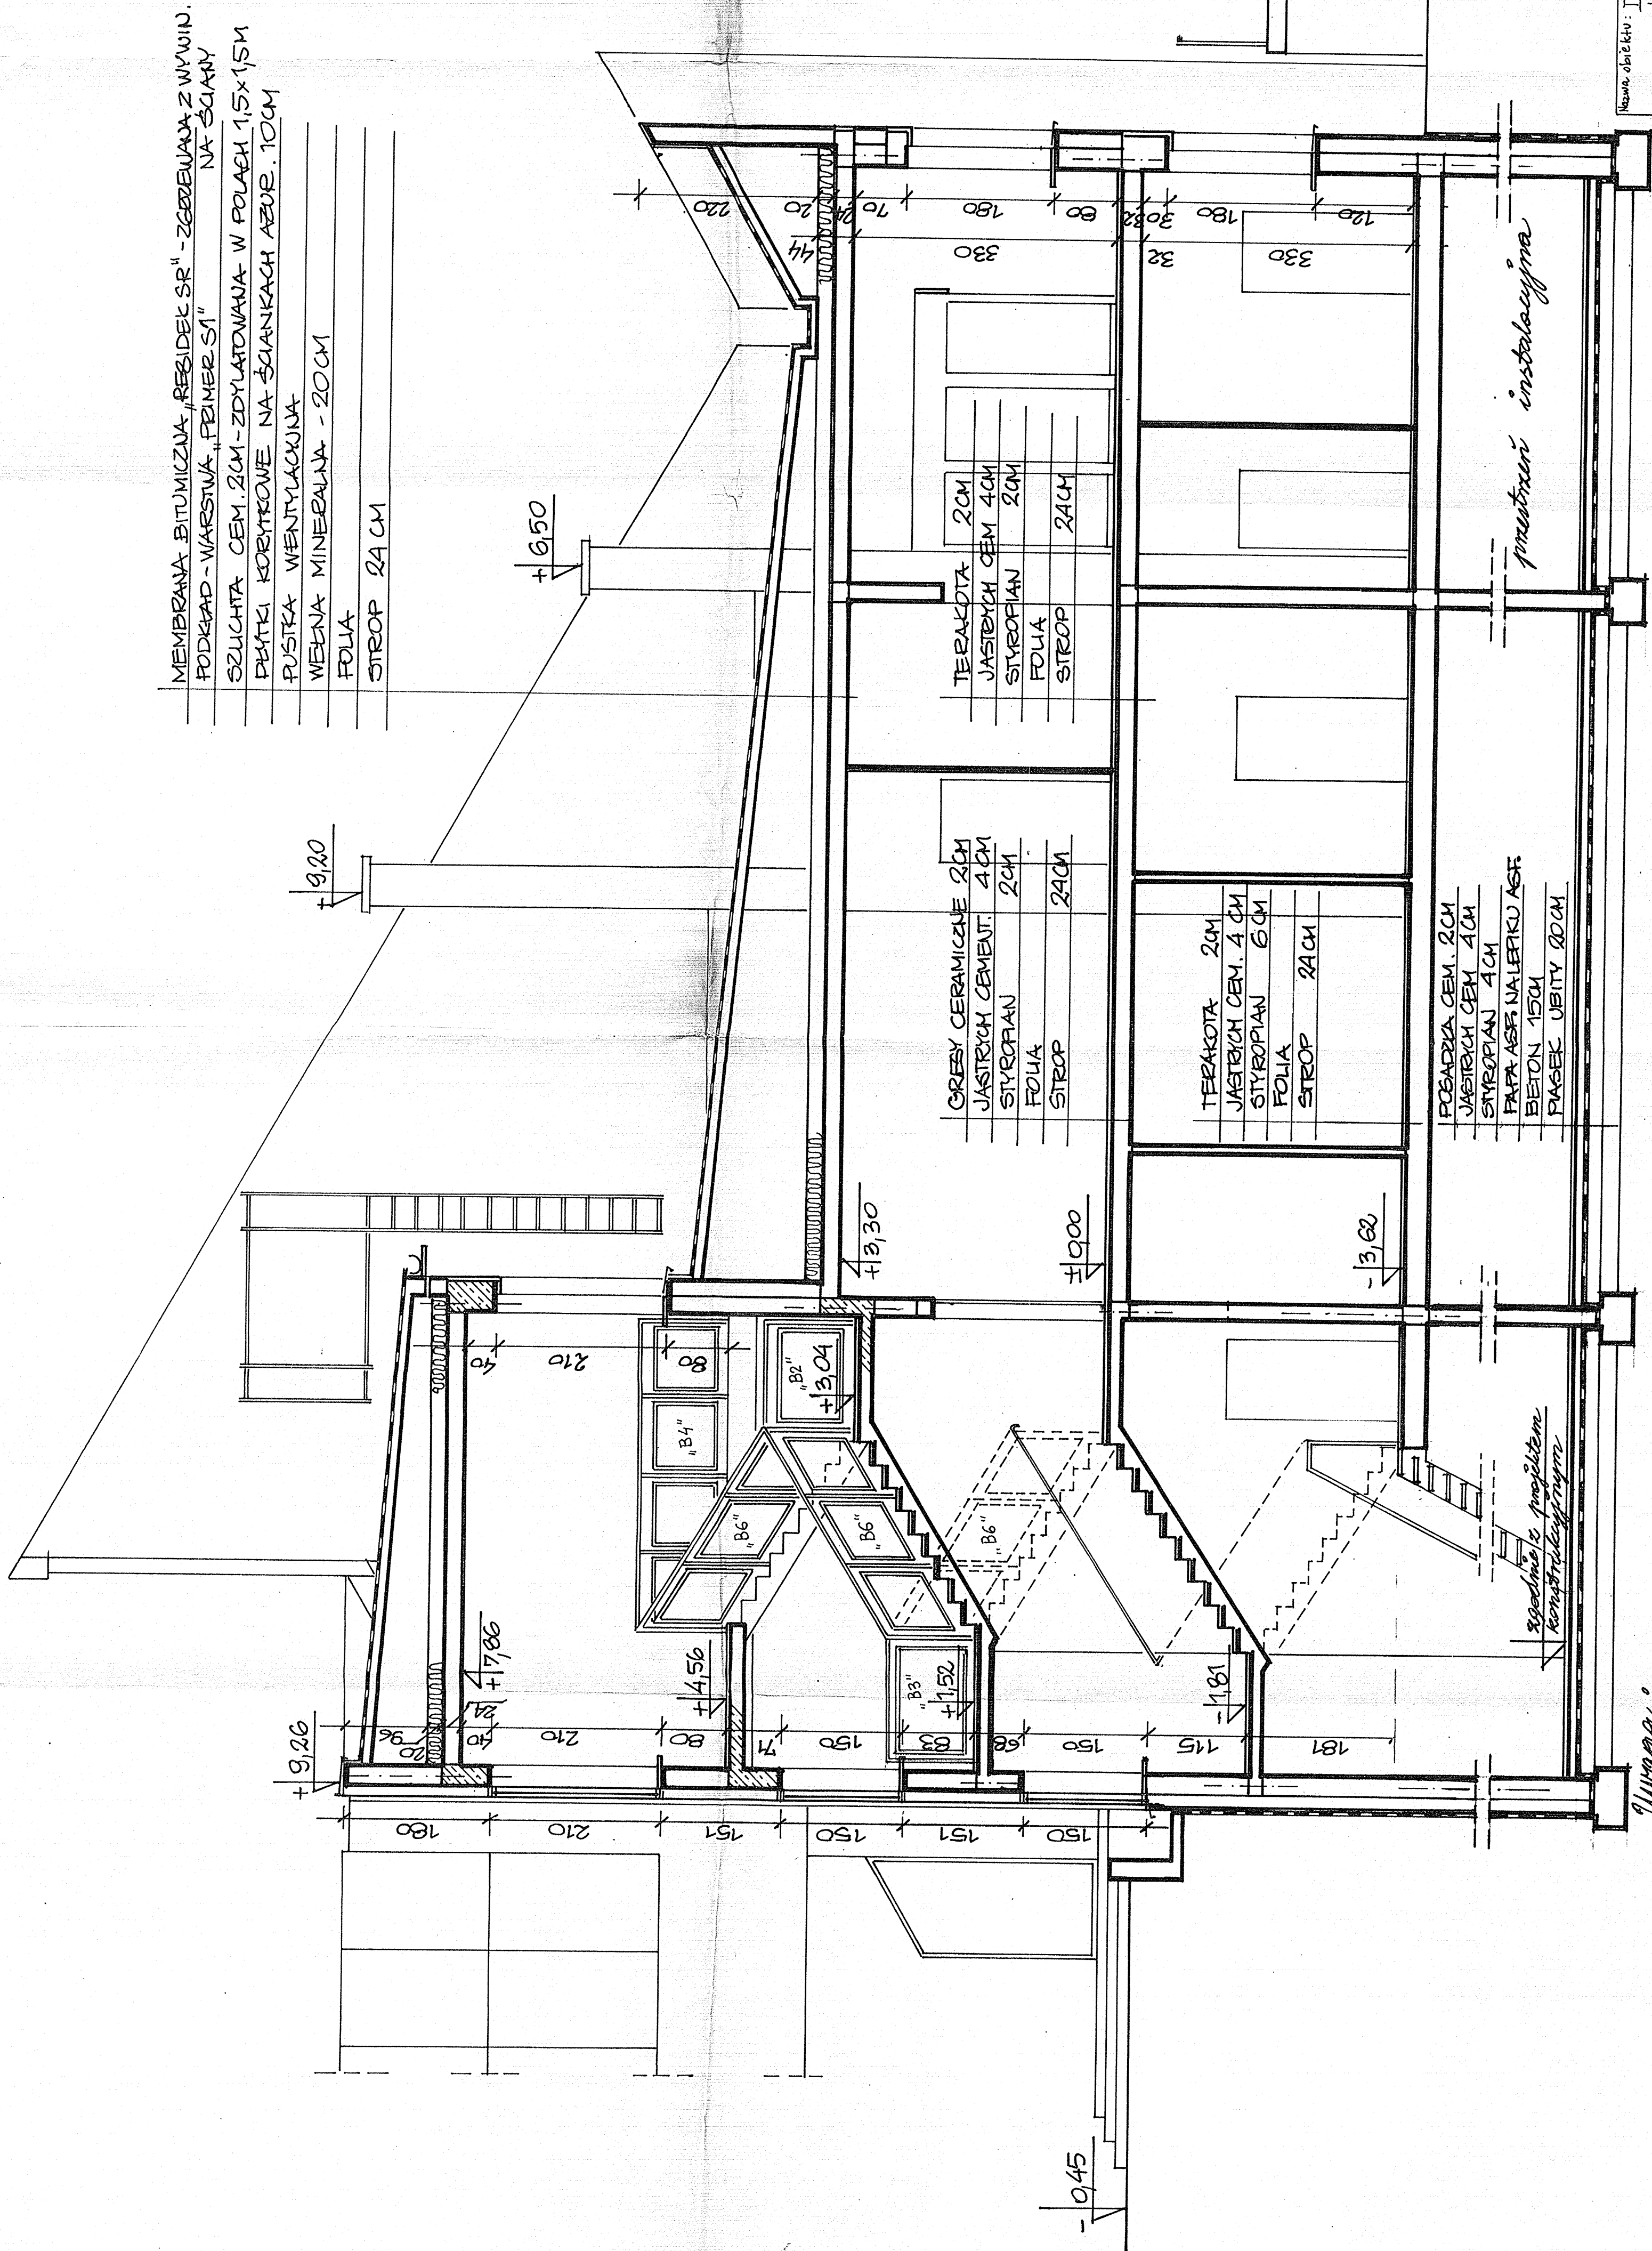

MEMBRANA BITUMICZNA „RESIDEL SR” - ZGROBEWANA Z WYWIN.
PODKRAD - WARSTWA „PEIMER S1” NA ŚCIANY
SZUCHTA CEM. 2CM - ZDYMATOWANA W POLACH 1,5x1,5M
PŁYTKI KORYTKOWE NA ŚCIANKACH AZUR. 10CM
PUSTKA WENTYLACYJNA
WĘGNA MINERALNA - 20CM
FOLIA
STROP 24CM

GRZY CERAMICZNE 2CM
JASTRZICH CEM. 4CM
STYROPIAN 2CM
FOLIA
STROP 24CM

TERAKOTA 2CM
JASTRZICH CEM. 4CM
STYROPIAN 2CM
FOLIA
STROP 24CM

TERAKOTA 2CM
JASTRZICH CEM. 4CM
STYROPIAN 6CM
FOLIA
STROP 24CM

POBĄDKA CEM. 2CM
JASTRZICH CEM. 4CM
STYROPIAN 4CM
PAPA ASF. NA LITKU ASF.
BETON 15CM
PRĄDEK UBITY 80CM

Uwaga: Rozstawienie iaw fundamentowych
zgodne z projektem konstrukcyjnym.

przebieg instalacyjny

Nazwa obiektu	II ETAP BUD. WYDZ. BUDOWLANEGO I WYDZ. ORGANIZ. I ZARZĄDZ. P.L. - ROZBUDOWA	Inwestor: Z.I. 52 W. LUBLIN
Rodzaj i stadium dokumentacji	PI. PROJEKT ARCHITEKTONICZNO-BUDOWLANI - ARCHITEKTURA	
Twórca:	Imię i nazwisko Data Podpis	
Projektant	mgr E. KOSZCZCZYŃSKI 01.07.1974 14.08.07	
Projektant	mgr J. KOSZCZCZYŃSKI 01.07.1974 14.08.07	
	Nr rys. 16	
Sp. prowadzący	mgr J. GAGATEK 01.07.1974	
	PRZEKRÓJ 3-3	