Zlecenie Wykonał:
mgr inż. Jakub Wróbel
Nr 123 Adres

Nr wpisu do KIG: 00/2024

MAPA ZASADNICZA
SKALA 1:500

Układ odniesienia: PL-ETRF89, układ wys. płaskich PL-2000 strefa 6 (18°), układ wys. PL-KVRF2007-NH

Wykonawca: Jakubgeka
Projekt: jakub123
Jednostka modularna: CAD-2_Metr
Obręb: 10.05 Miasto
Działka: 111
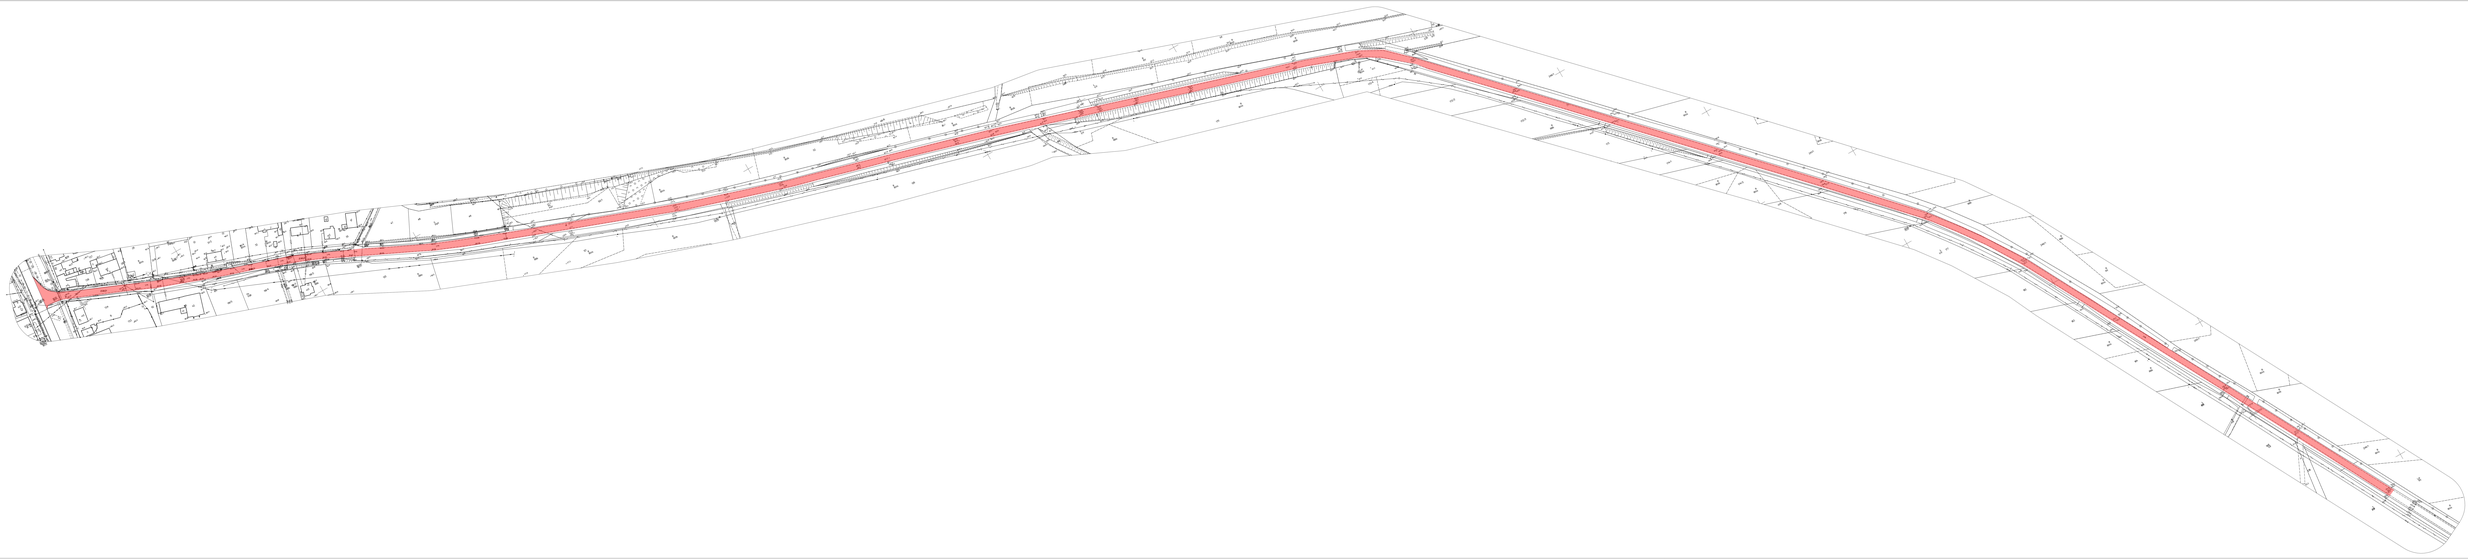
Warszawa, 15.03.2024
Kierownik zespołu: Paweł Pawłowicz
Uprawnienia nr:
Zakład Usług Geodezyjnych Jakub Wróbel
ul. Jakubowska 123, 00-123 Warszawa, tel. 123 456 789, e-mail: jakub@geka.pl